


TEAM V ARCHITECTUUR MEDIAVAERT

Tekeningenset



MEDIAVAERT

GEVELAANZICHT


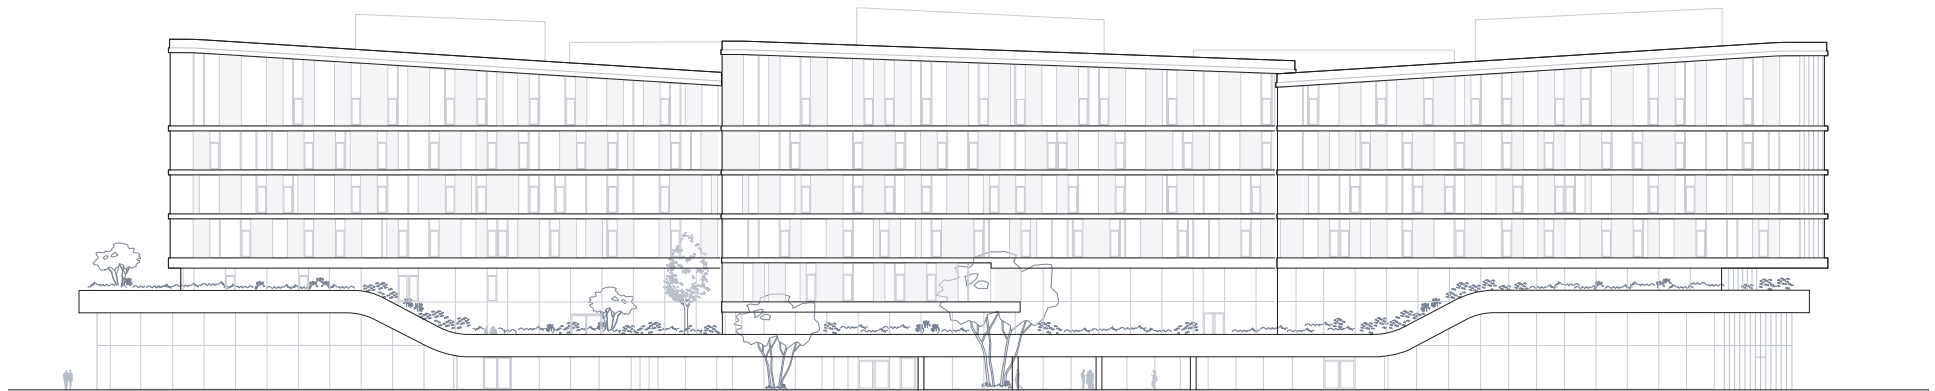


Zuidgevel 1:650

1  20m

MEDIAVAERT


DOORSNEDE AA

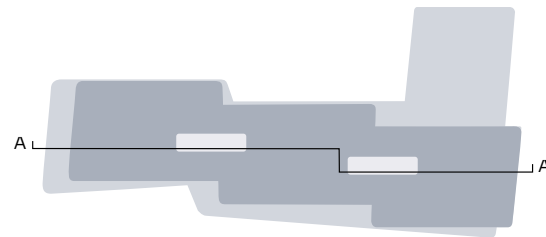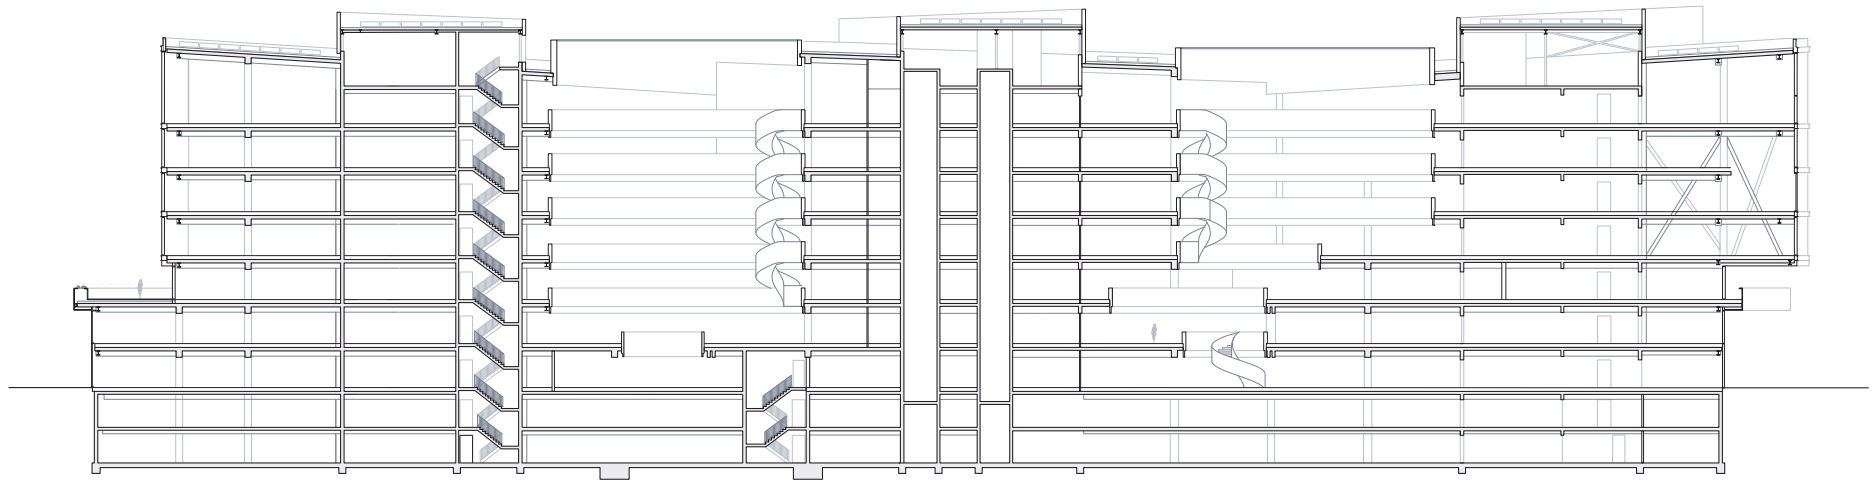


1 20M

MEDIAVAERT

GEVELFRAGMENT

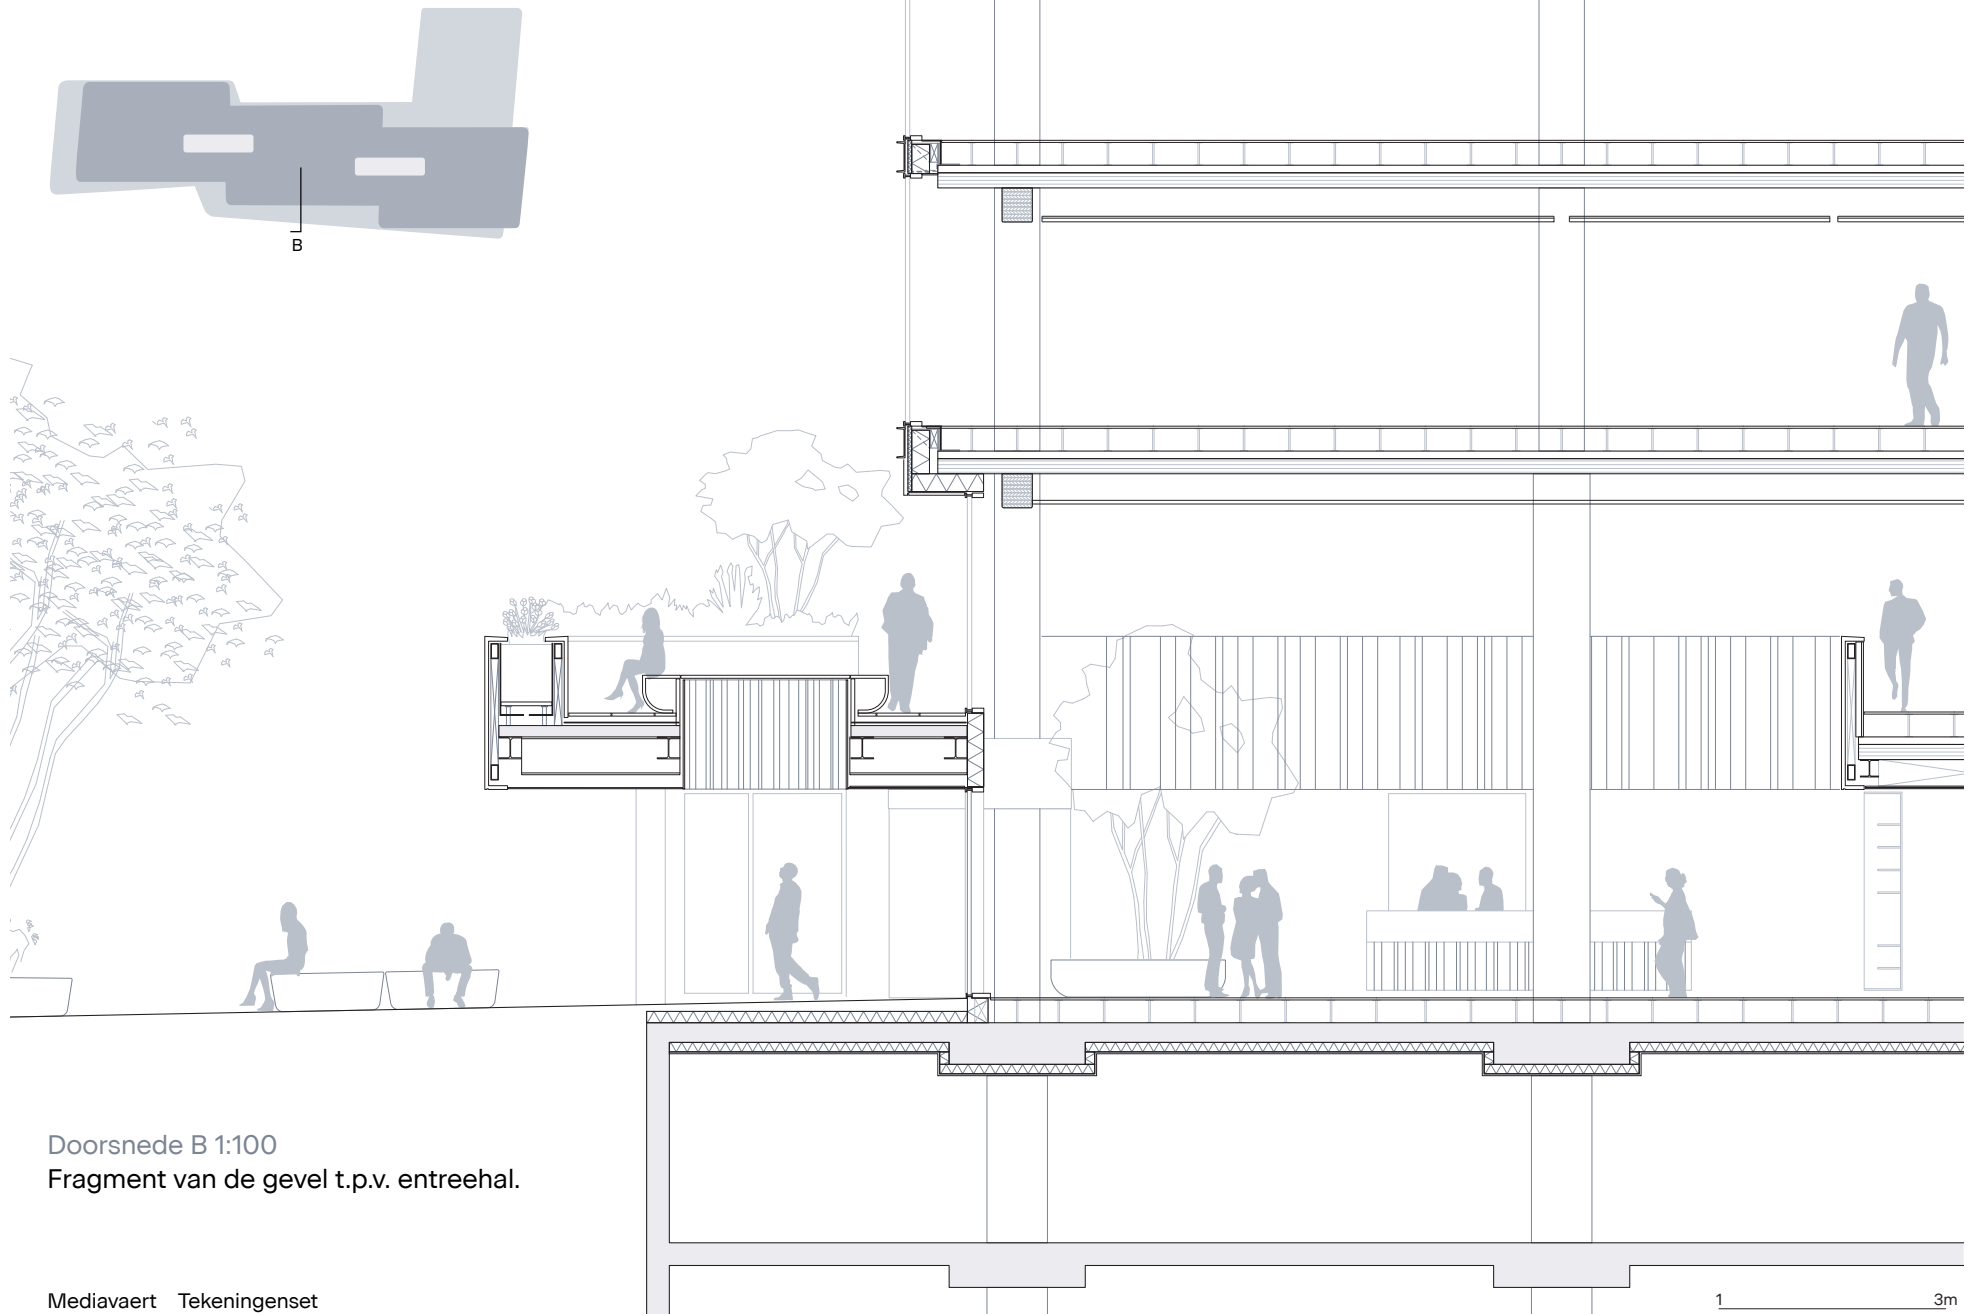

Doorsnede B 1:100
Fragment van de gevel t.p.v. entreehal.

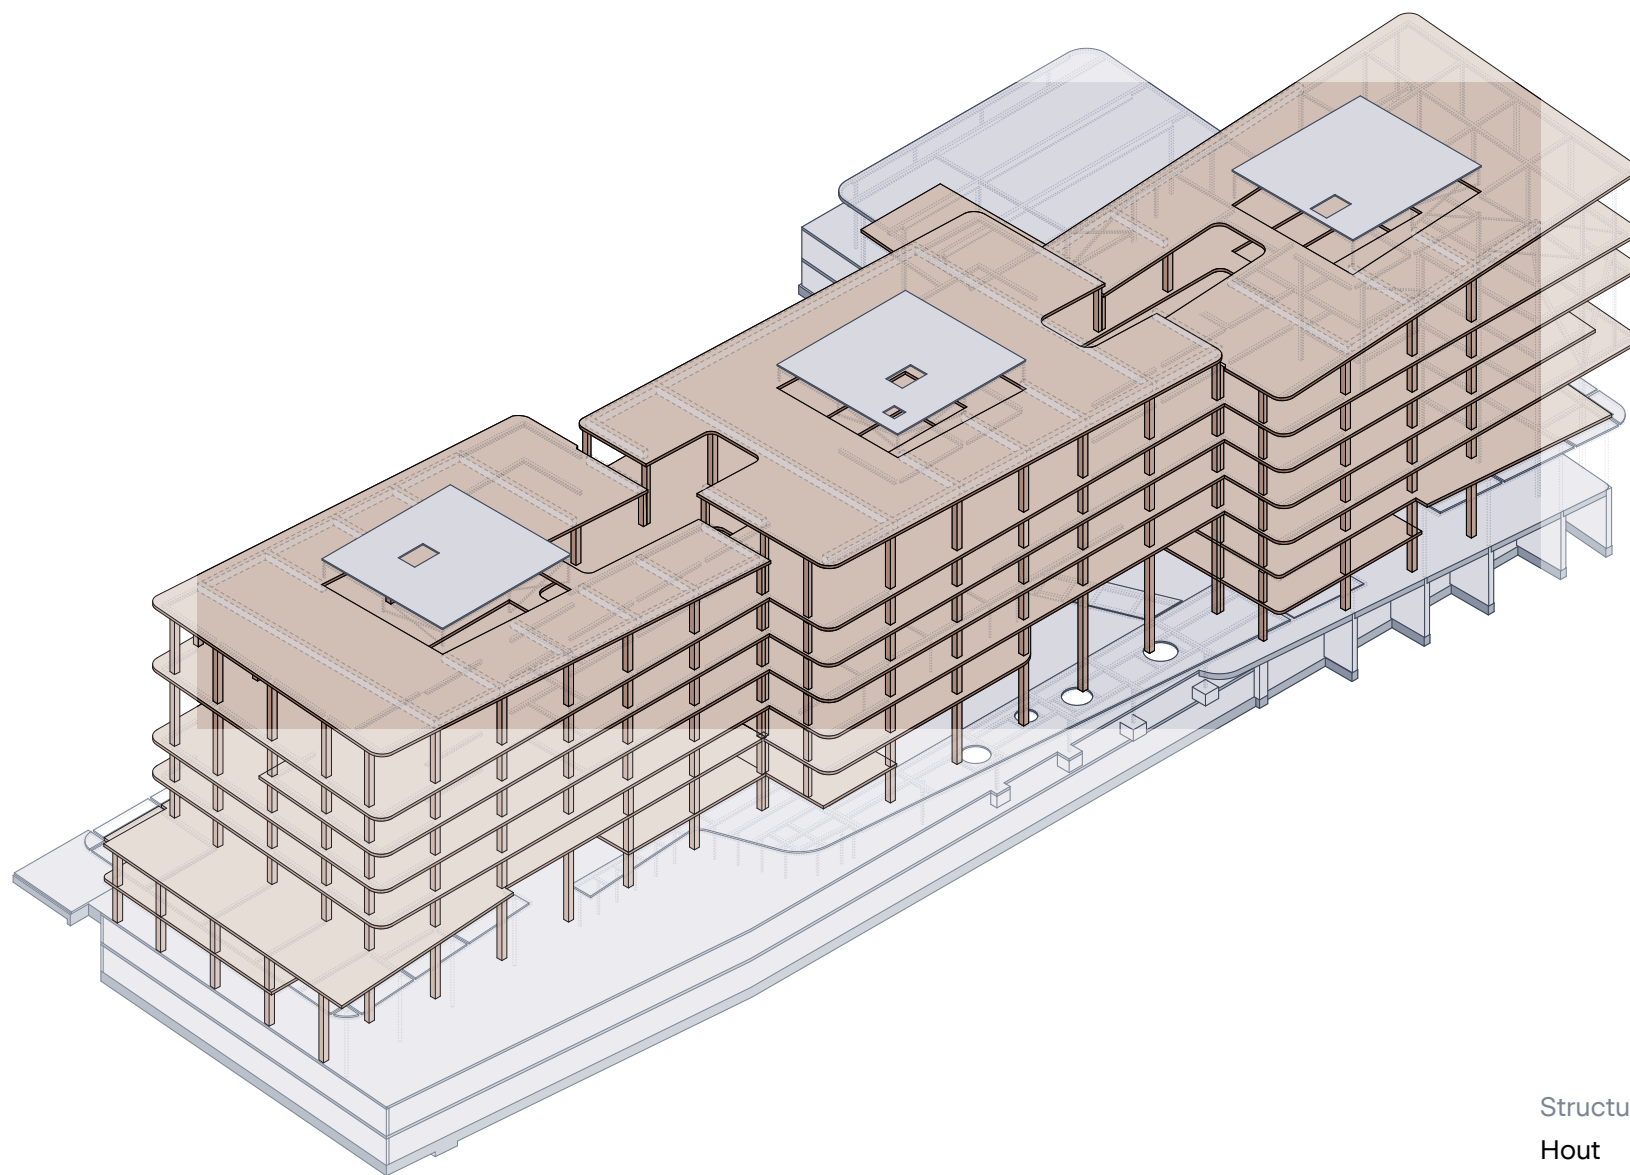


Structuur

Hout

Beton

Staal

 

TEAM V

TEAM V
ARCHITECTURE

Asterweg 15L
1031HL Amsterdam

info@teamv.nl
www.teamv.nl

+31 (0)20 344 95 00