


TEAM V ARCHITECTUUR DE AUGUST AMSTERDAM

Tekeningenset

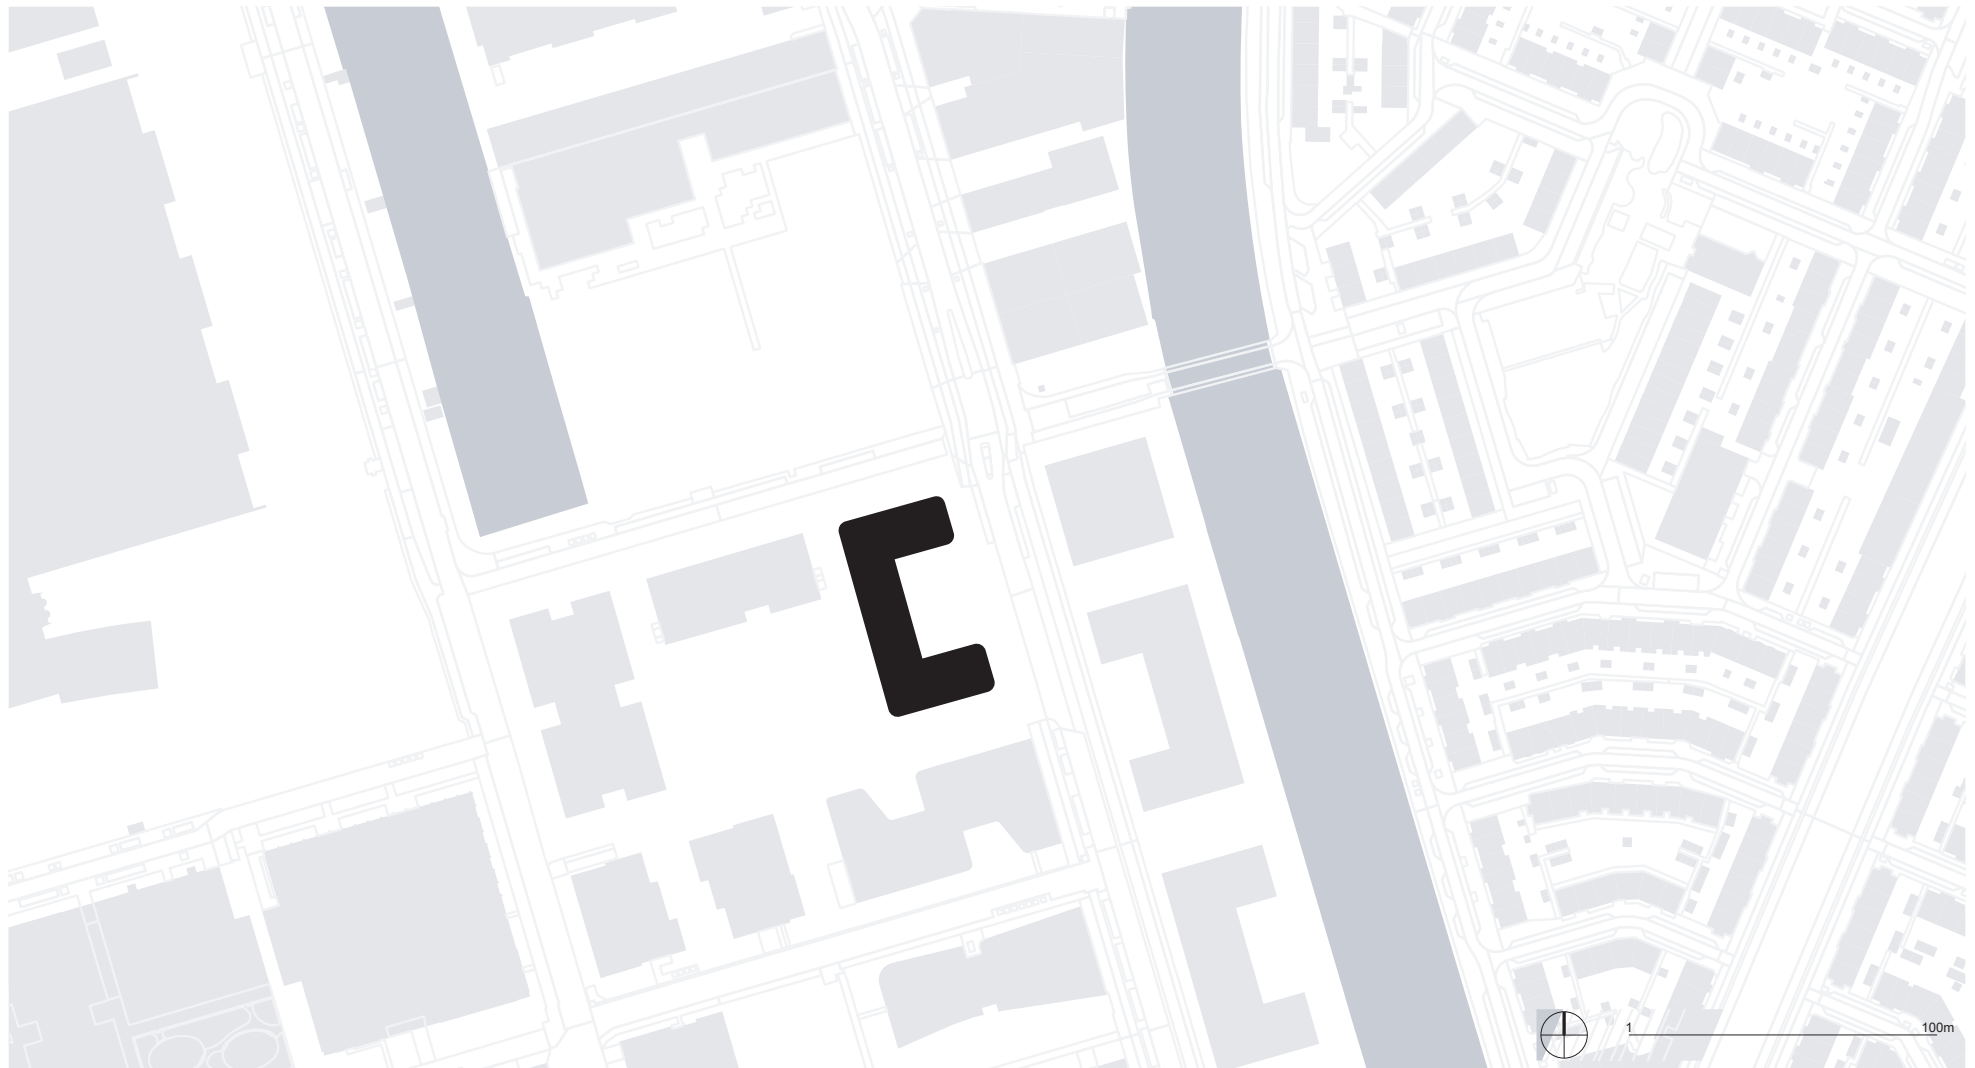

DE AUGUST AMSTERDAM


KELDER

Kelder

- 1 lift en trappenhuis
- 2 entree fietsenstalling
- 3 fietsenstalling
- 4 berging
- 5 W/KO



1 10m

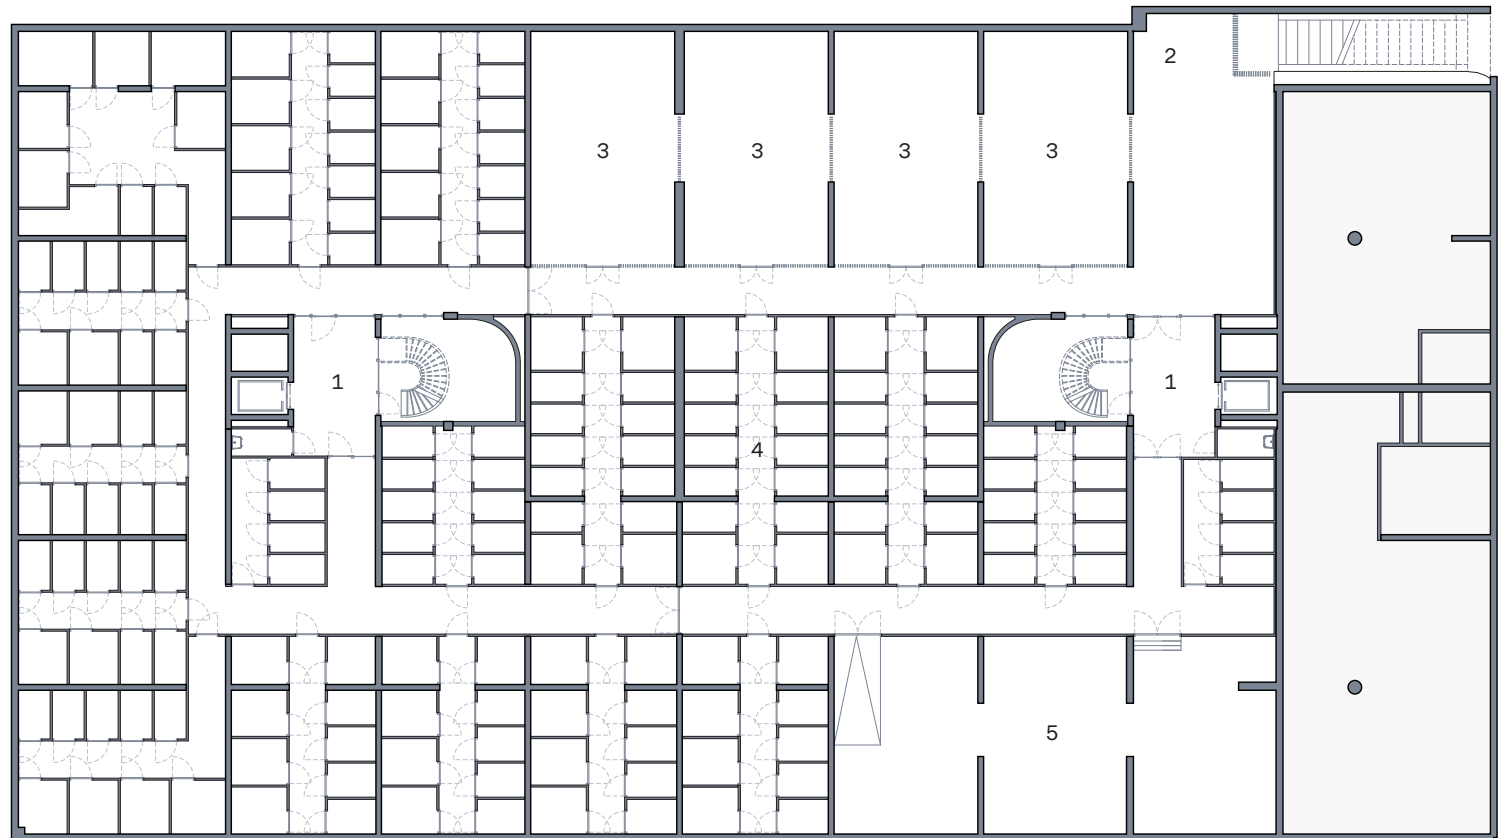

DE AUGUST AMSTERDAM


BEGANE GROND

Begane grond

- 1 hoofdentree
- 2 woning: M, L
- 3 bedrijfsonroerend-goed ruimten
- 4 entree fietsenstalling
- 5 techniekruimte
- 6 liften en trappenhuis




1 10m

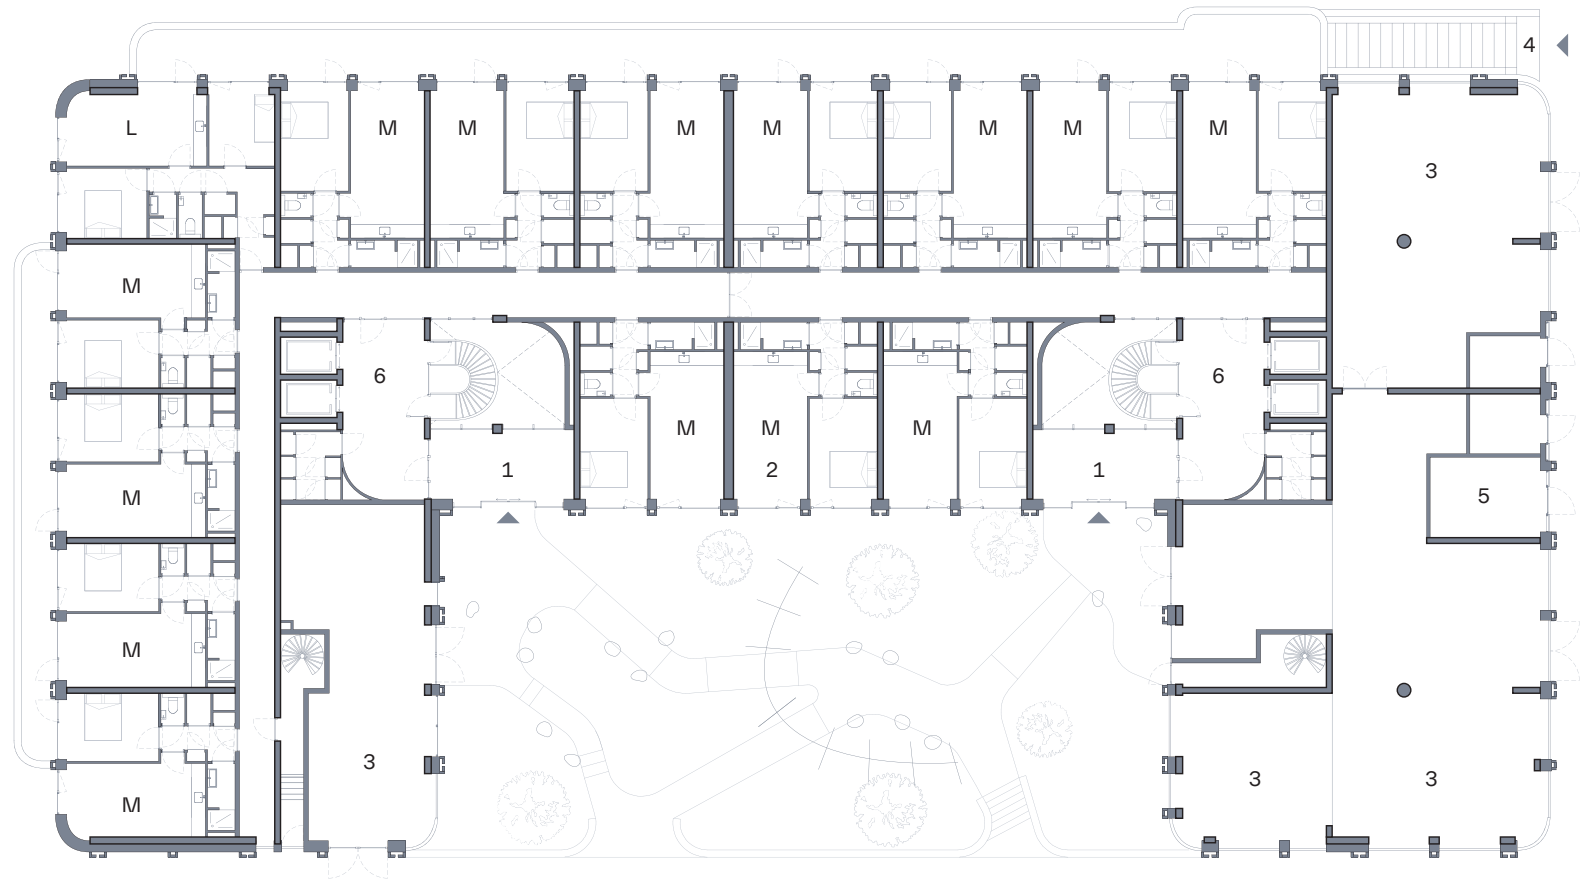

DE AUGUST AMSTERDAM

TWEEDE VERDIEPING

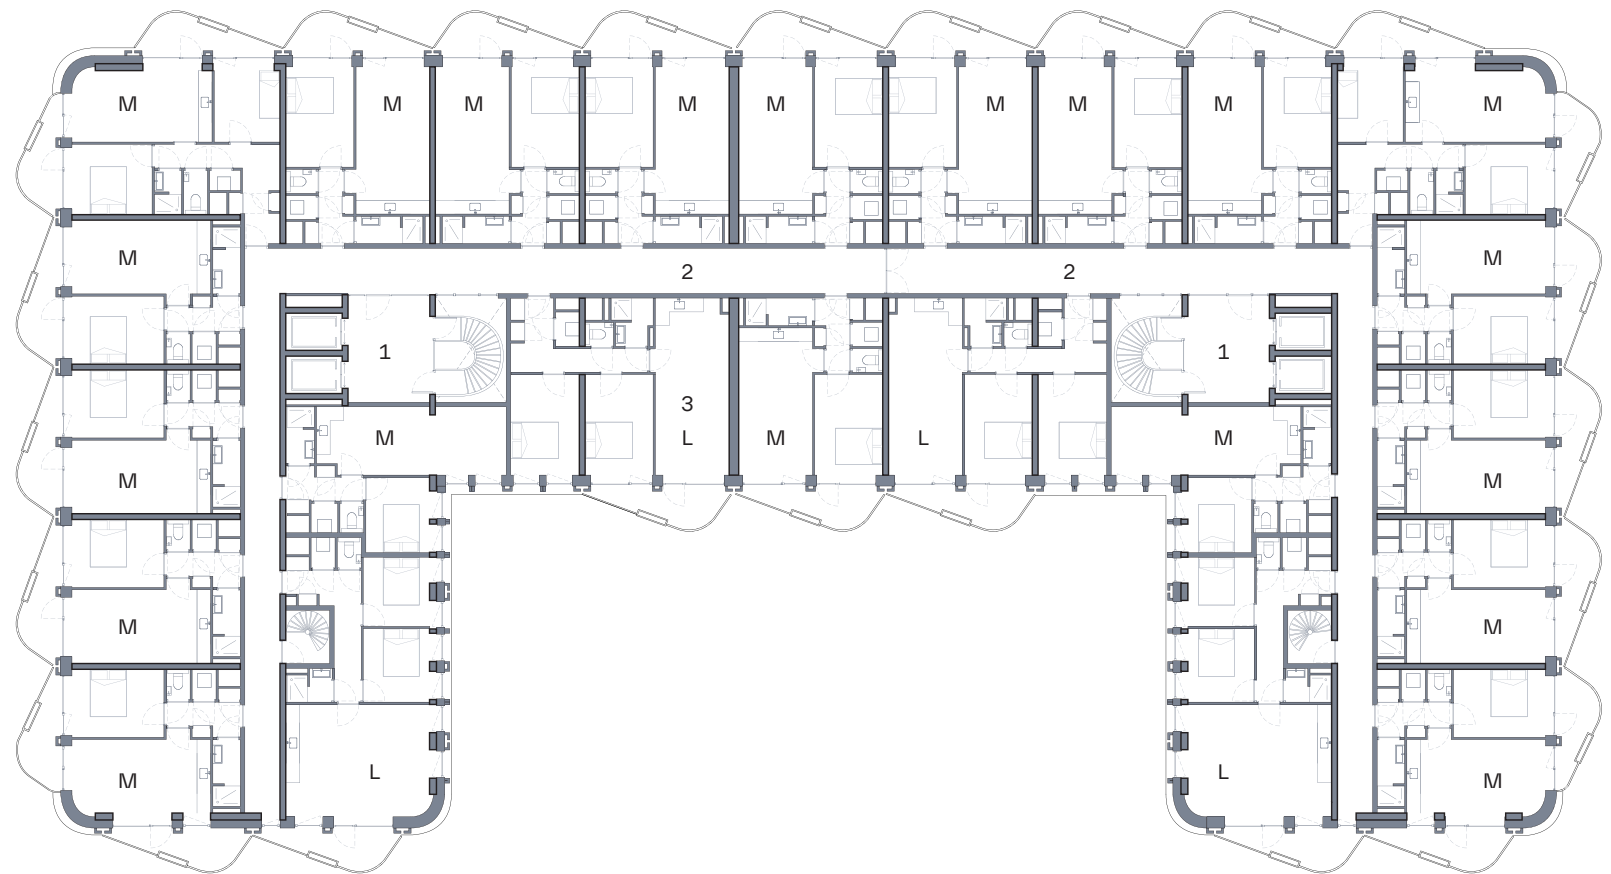


- Tweede verdieping
- 1 liften en trappenhuis
 - 2 corridor
 - 3 woning: S, M, L



DE AUGUST AMSTERDAM

ZESDE VERDIEPING

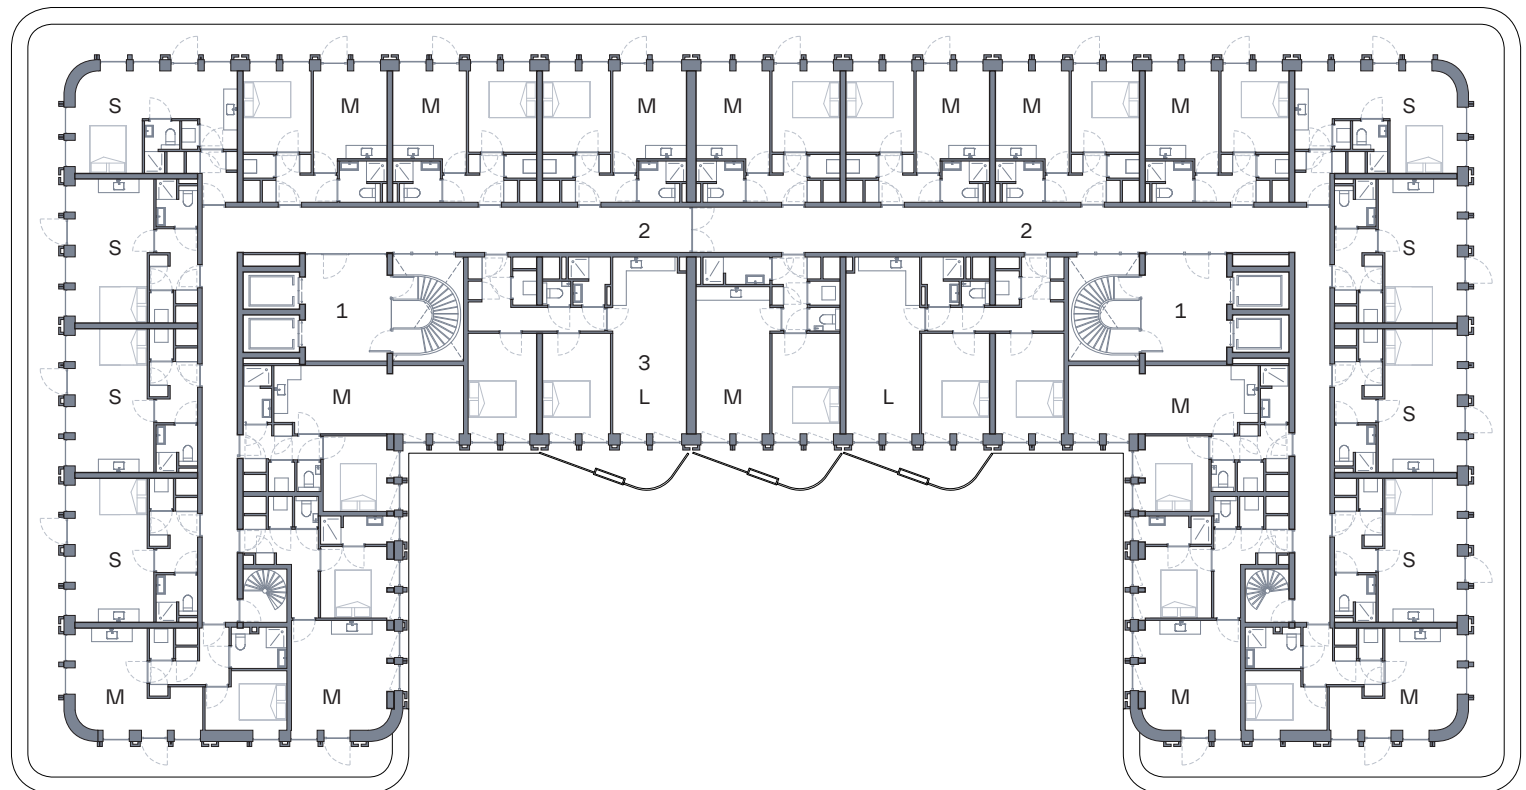

Zesde verdieping


- 1 liften en trappenhuis
- 2 corridor
- 3 woning: S, M, L
- 4 balkon



1 10m

DE AUGUST AMSTERDAM

ZEVENDE VERDIEPING

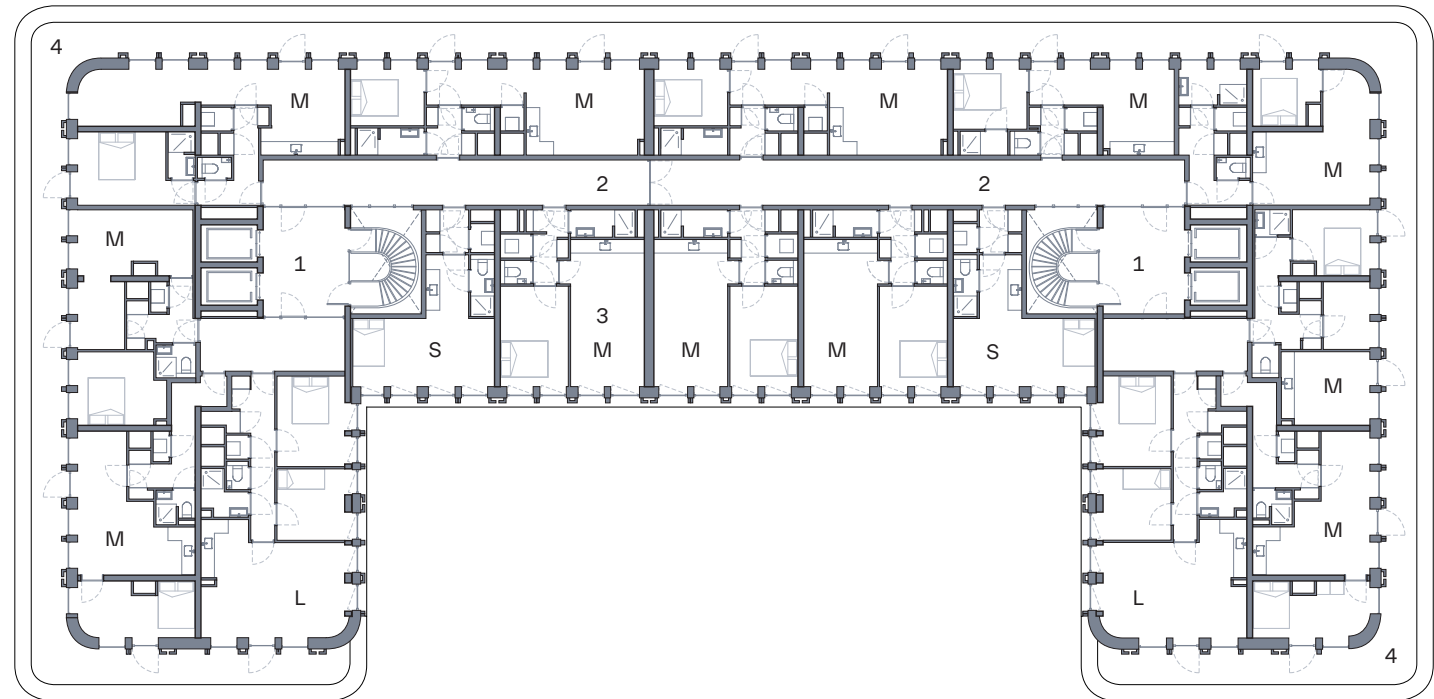

Zesde verdieping

- 1 liften en trappenhuis
- 2 corridor
- 3 woning: S, M, L
- 4 balkon



10m

DE AUGUST

AANZICHT

VOORGEVEL



1 10m

DE AUGUST

AANZICHT

ACHTERGEVEL



1 10m

DE AUGUST

LANGSDOORSNEDE



1 10m

DE AUGUST




DWARSSDOORSNEDE



1 10m

DE AUGUST


GEVELFRAGMENT

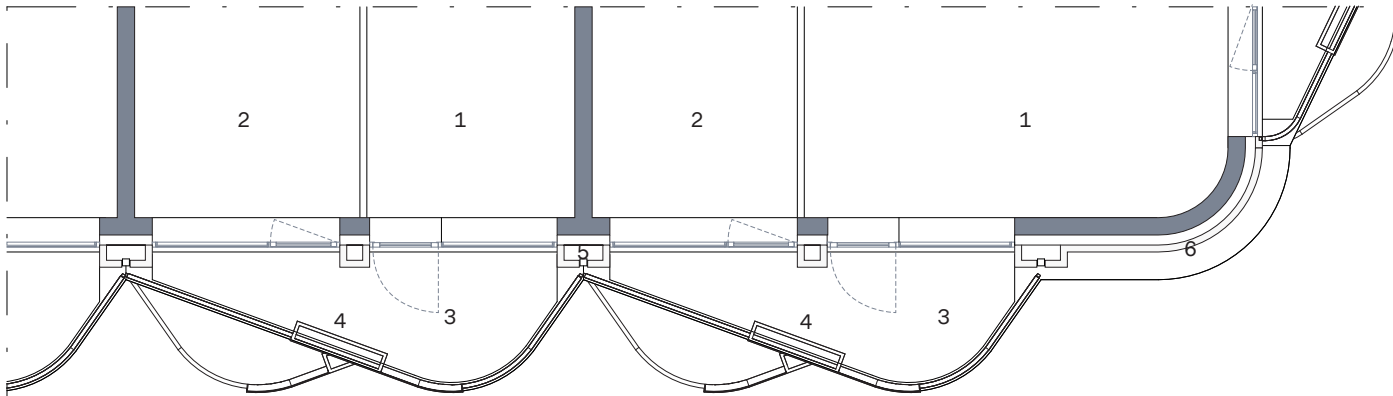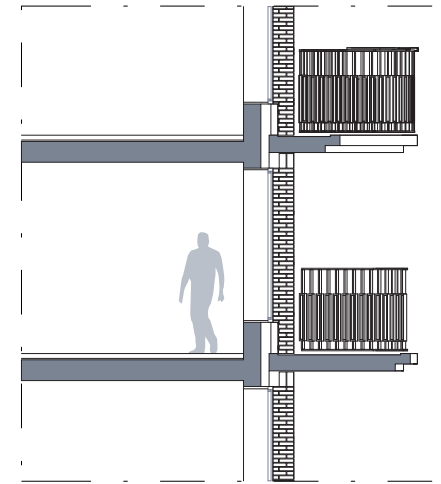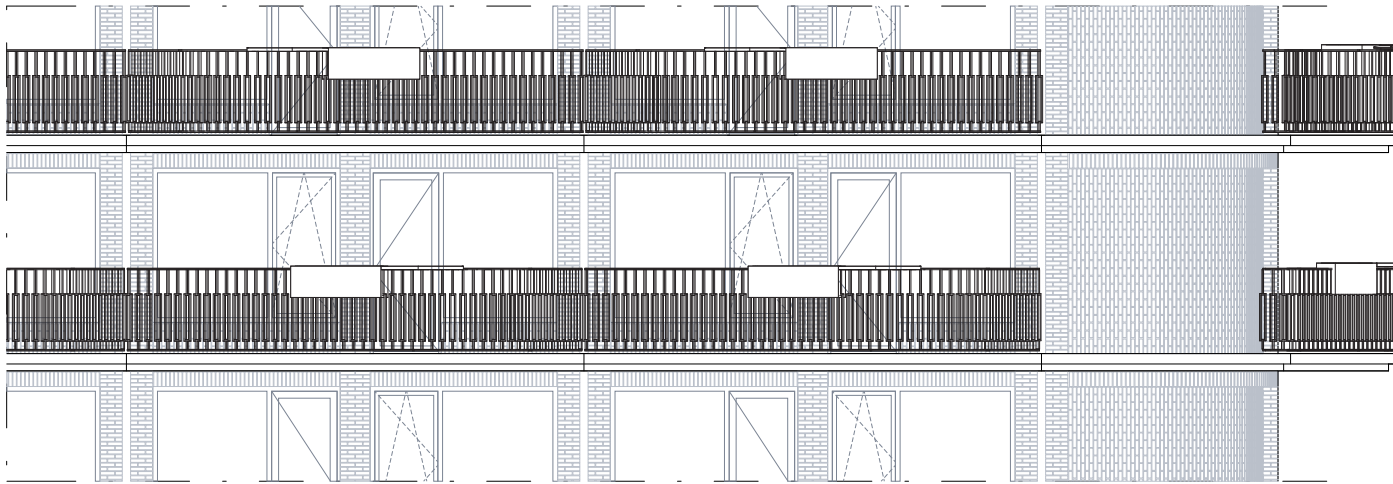

Gevelfragment

- 1 woonkamer
- 2 slaapkamer
- 3 balkon
- 4 plantenbak / balkonbar
- 5 Hemelwaterafvoer, aluminium afdekkap
- 6 Prefab gevelstenen, baksteen met cementlaag

1 3m

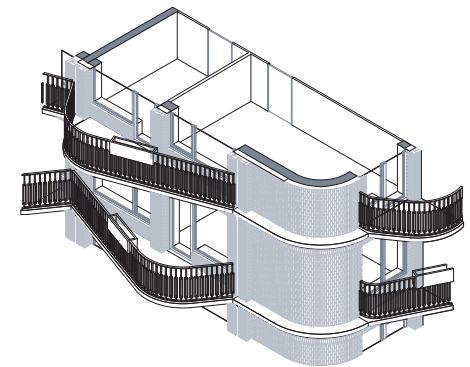

TEAM V