


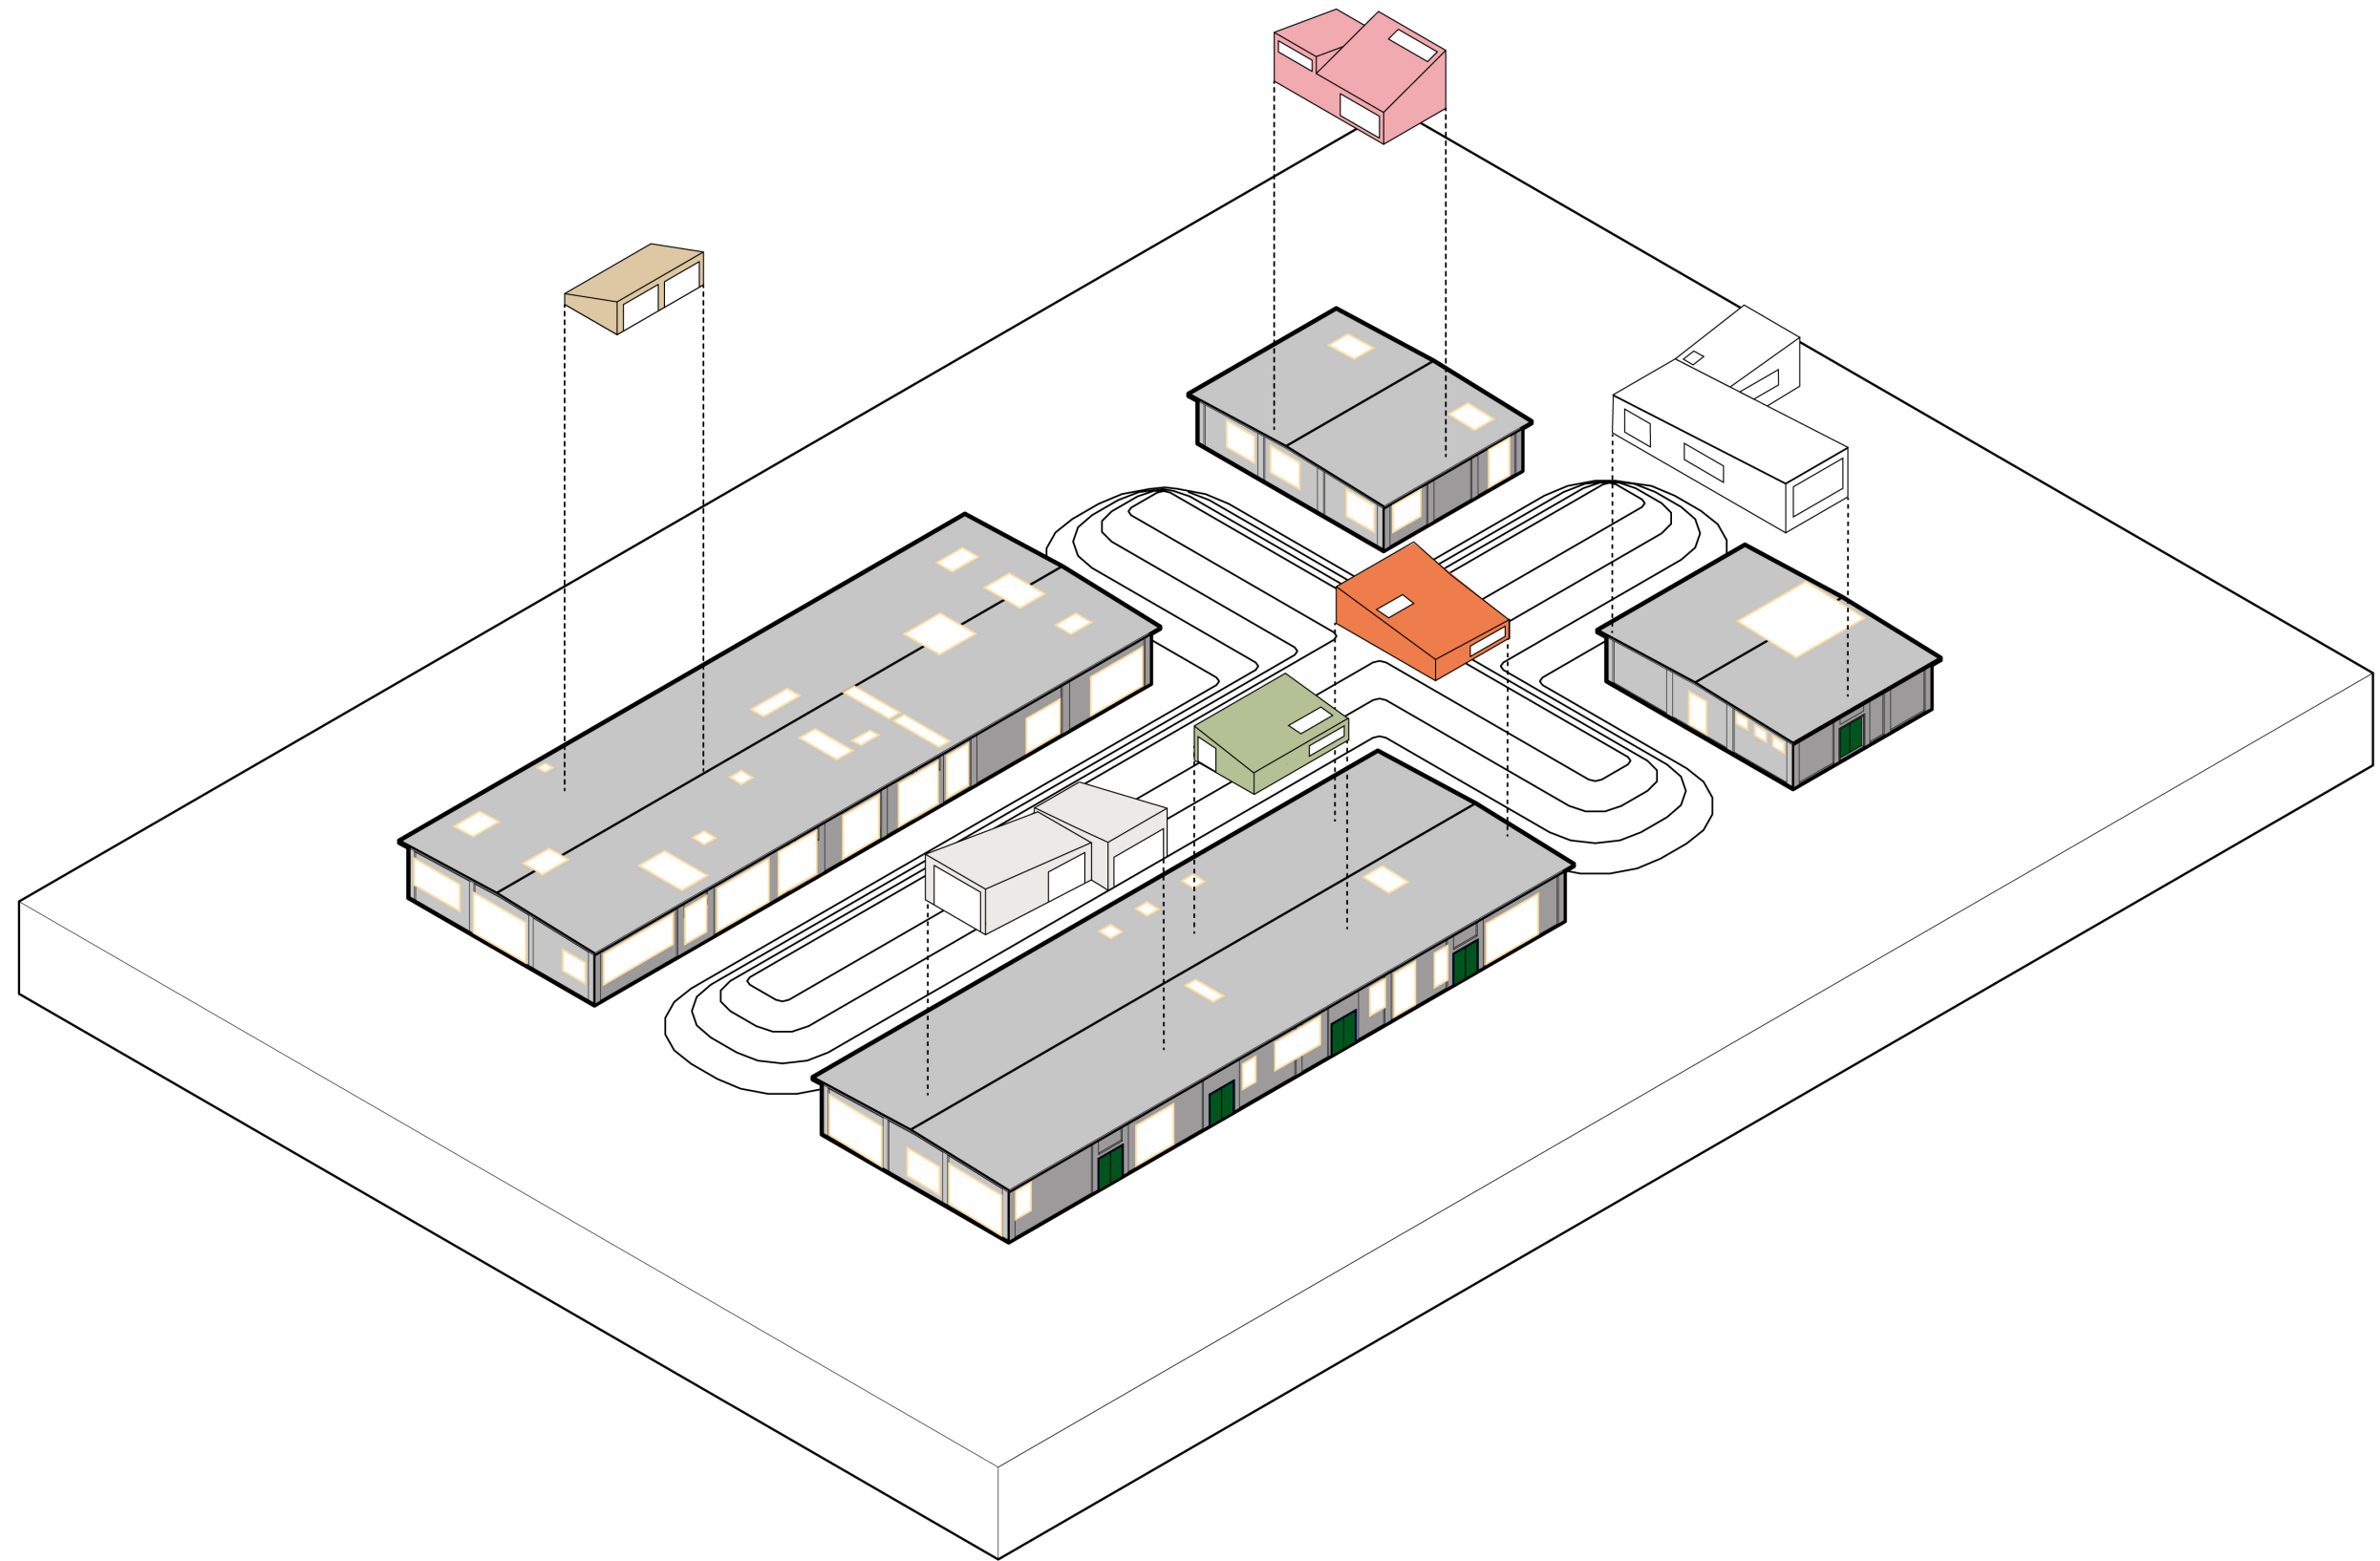


Sectorpark Zaandam




krft



maquette

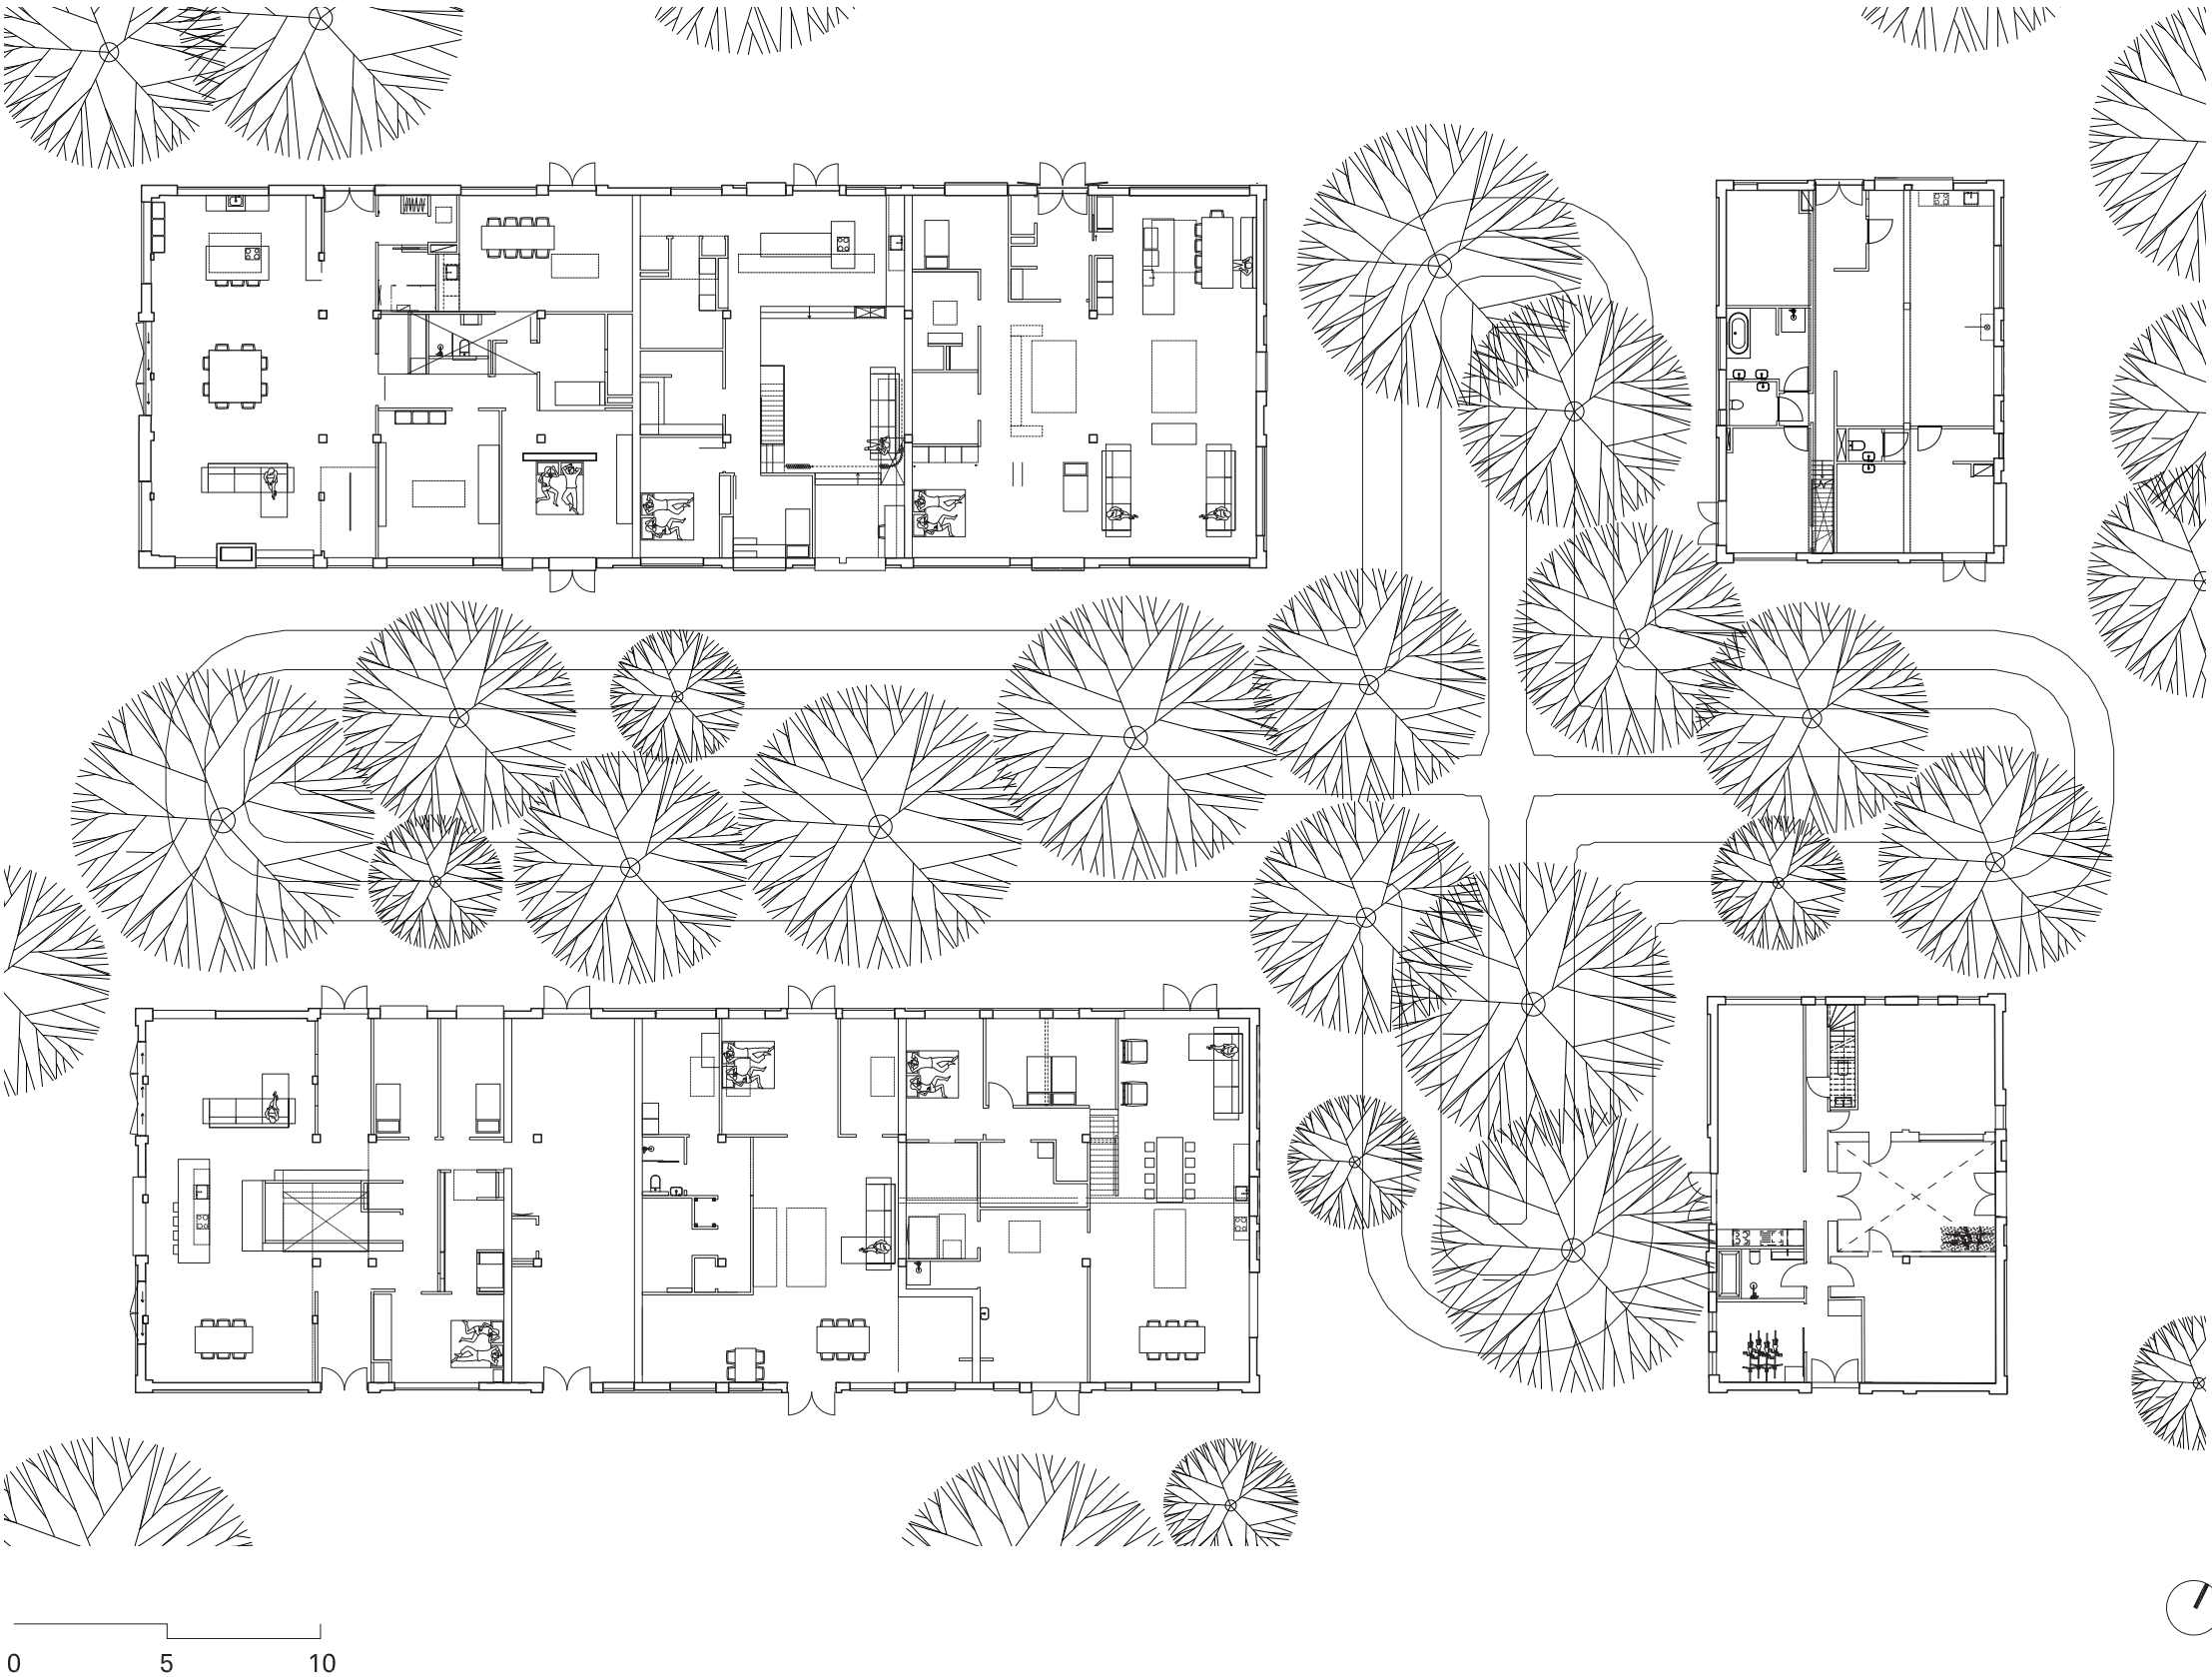

BG nieuwe situatie

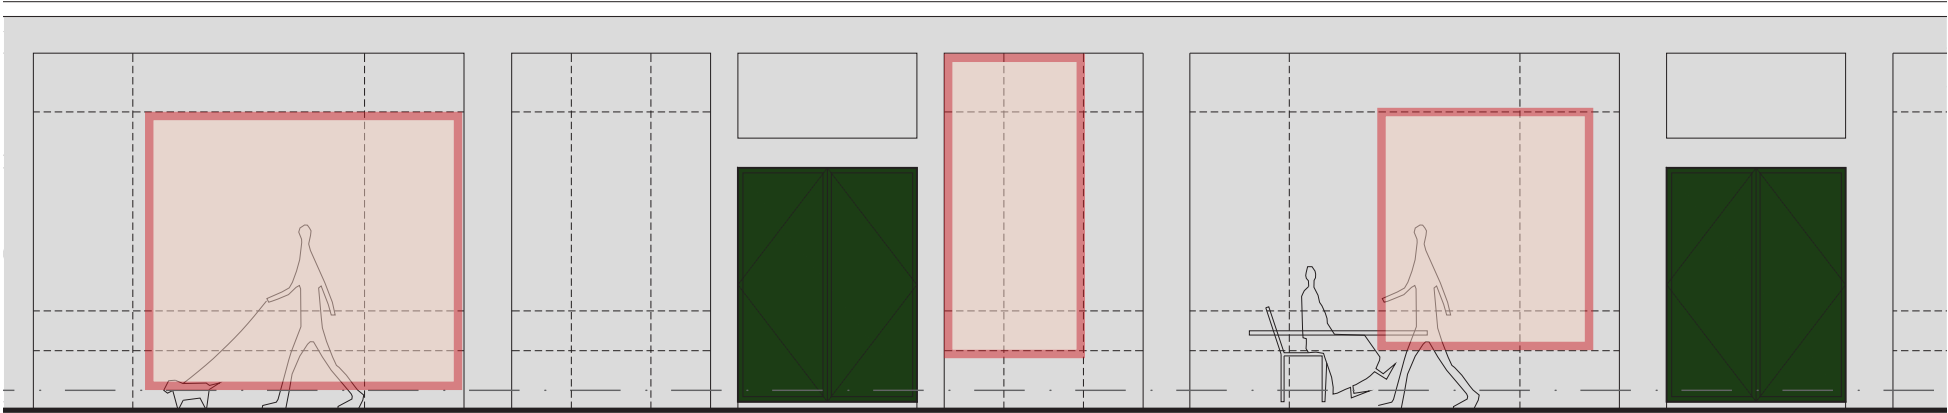

ontwerpend onderzoek nieuwe perforaties



ontwerpend onderzoek optoppingen

