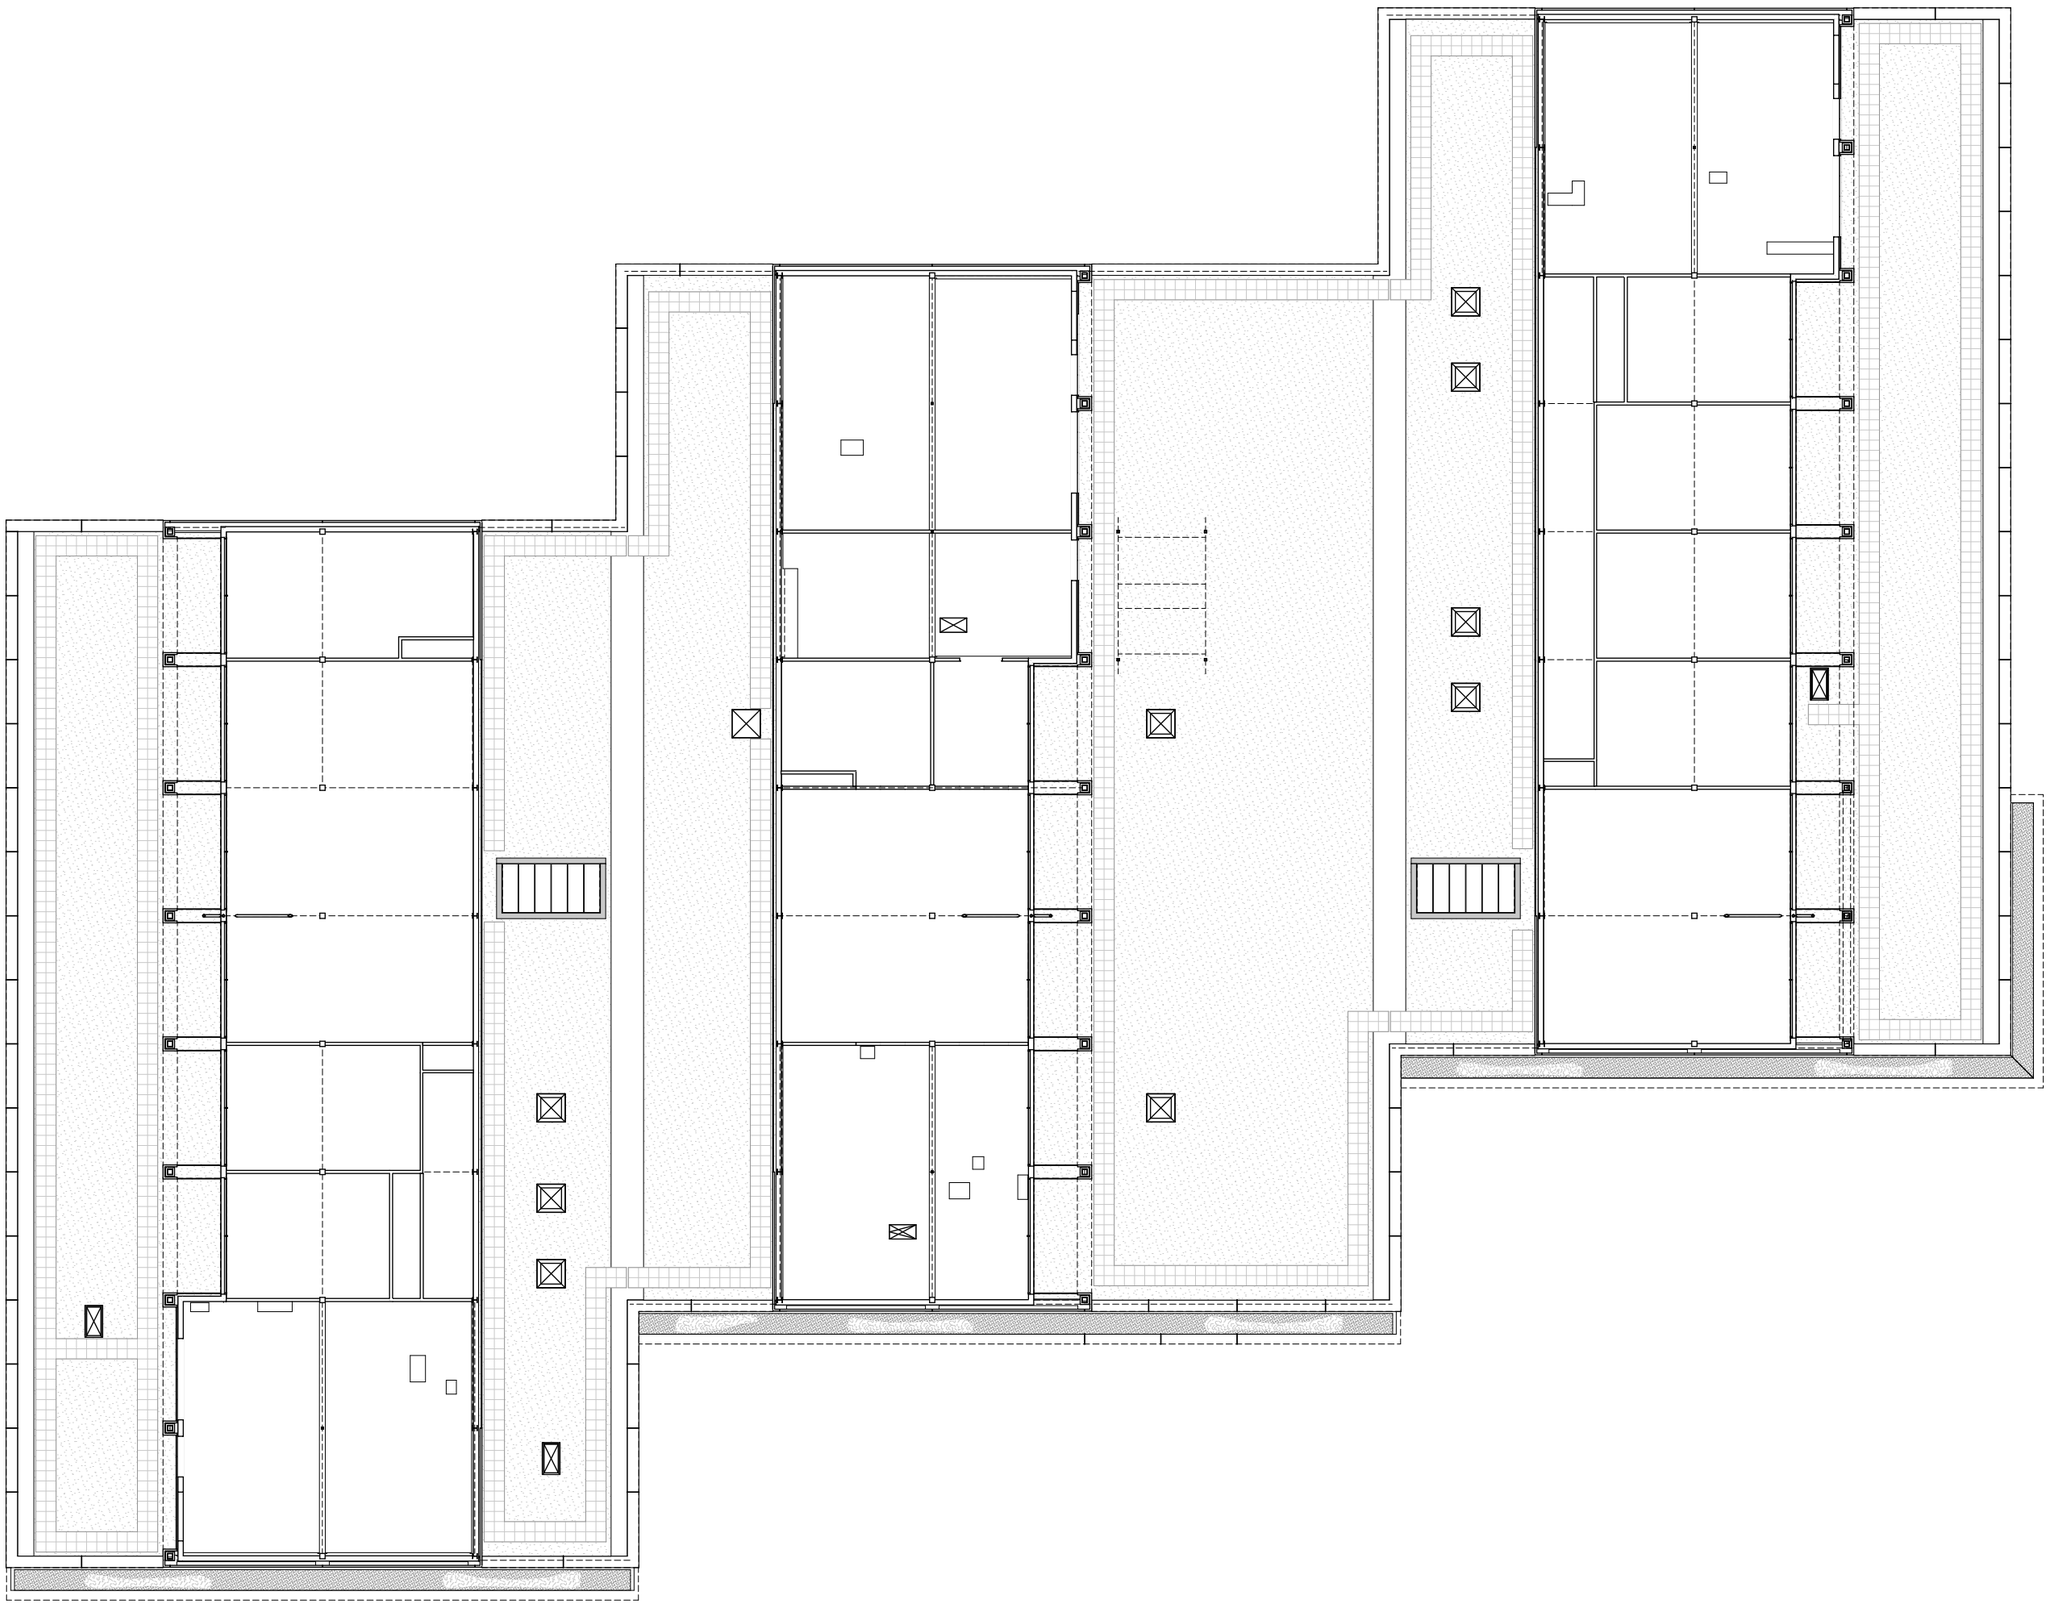

Tweede Verdieping