


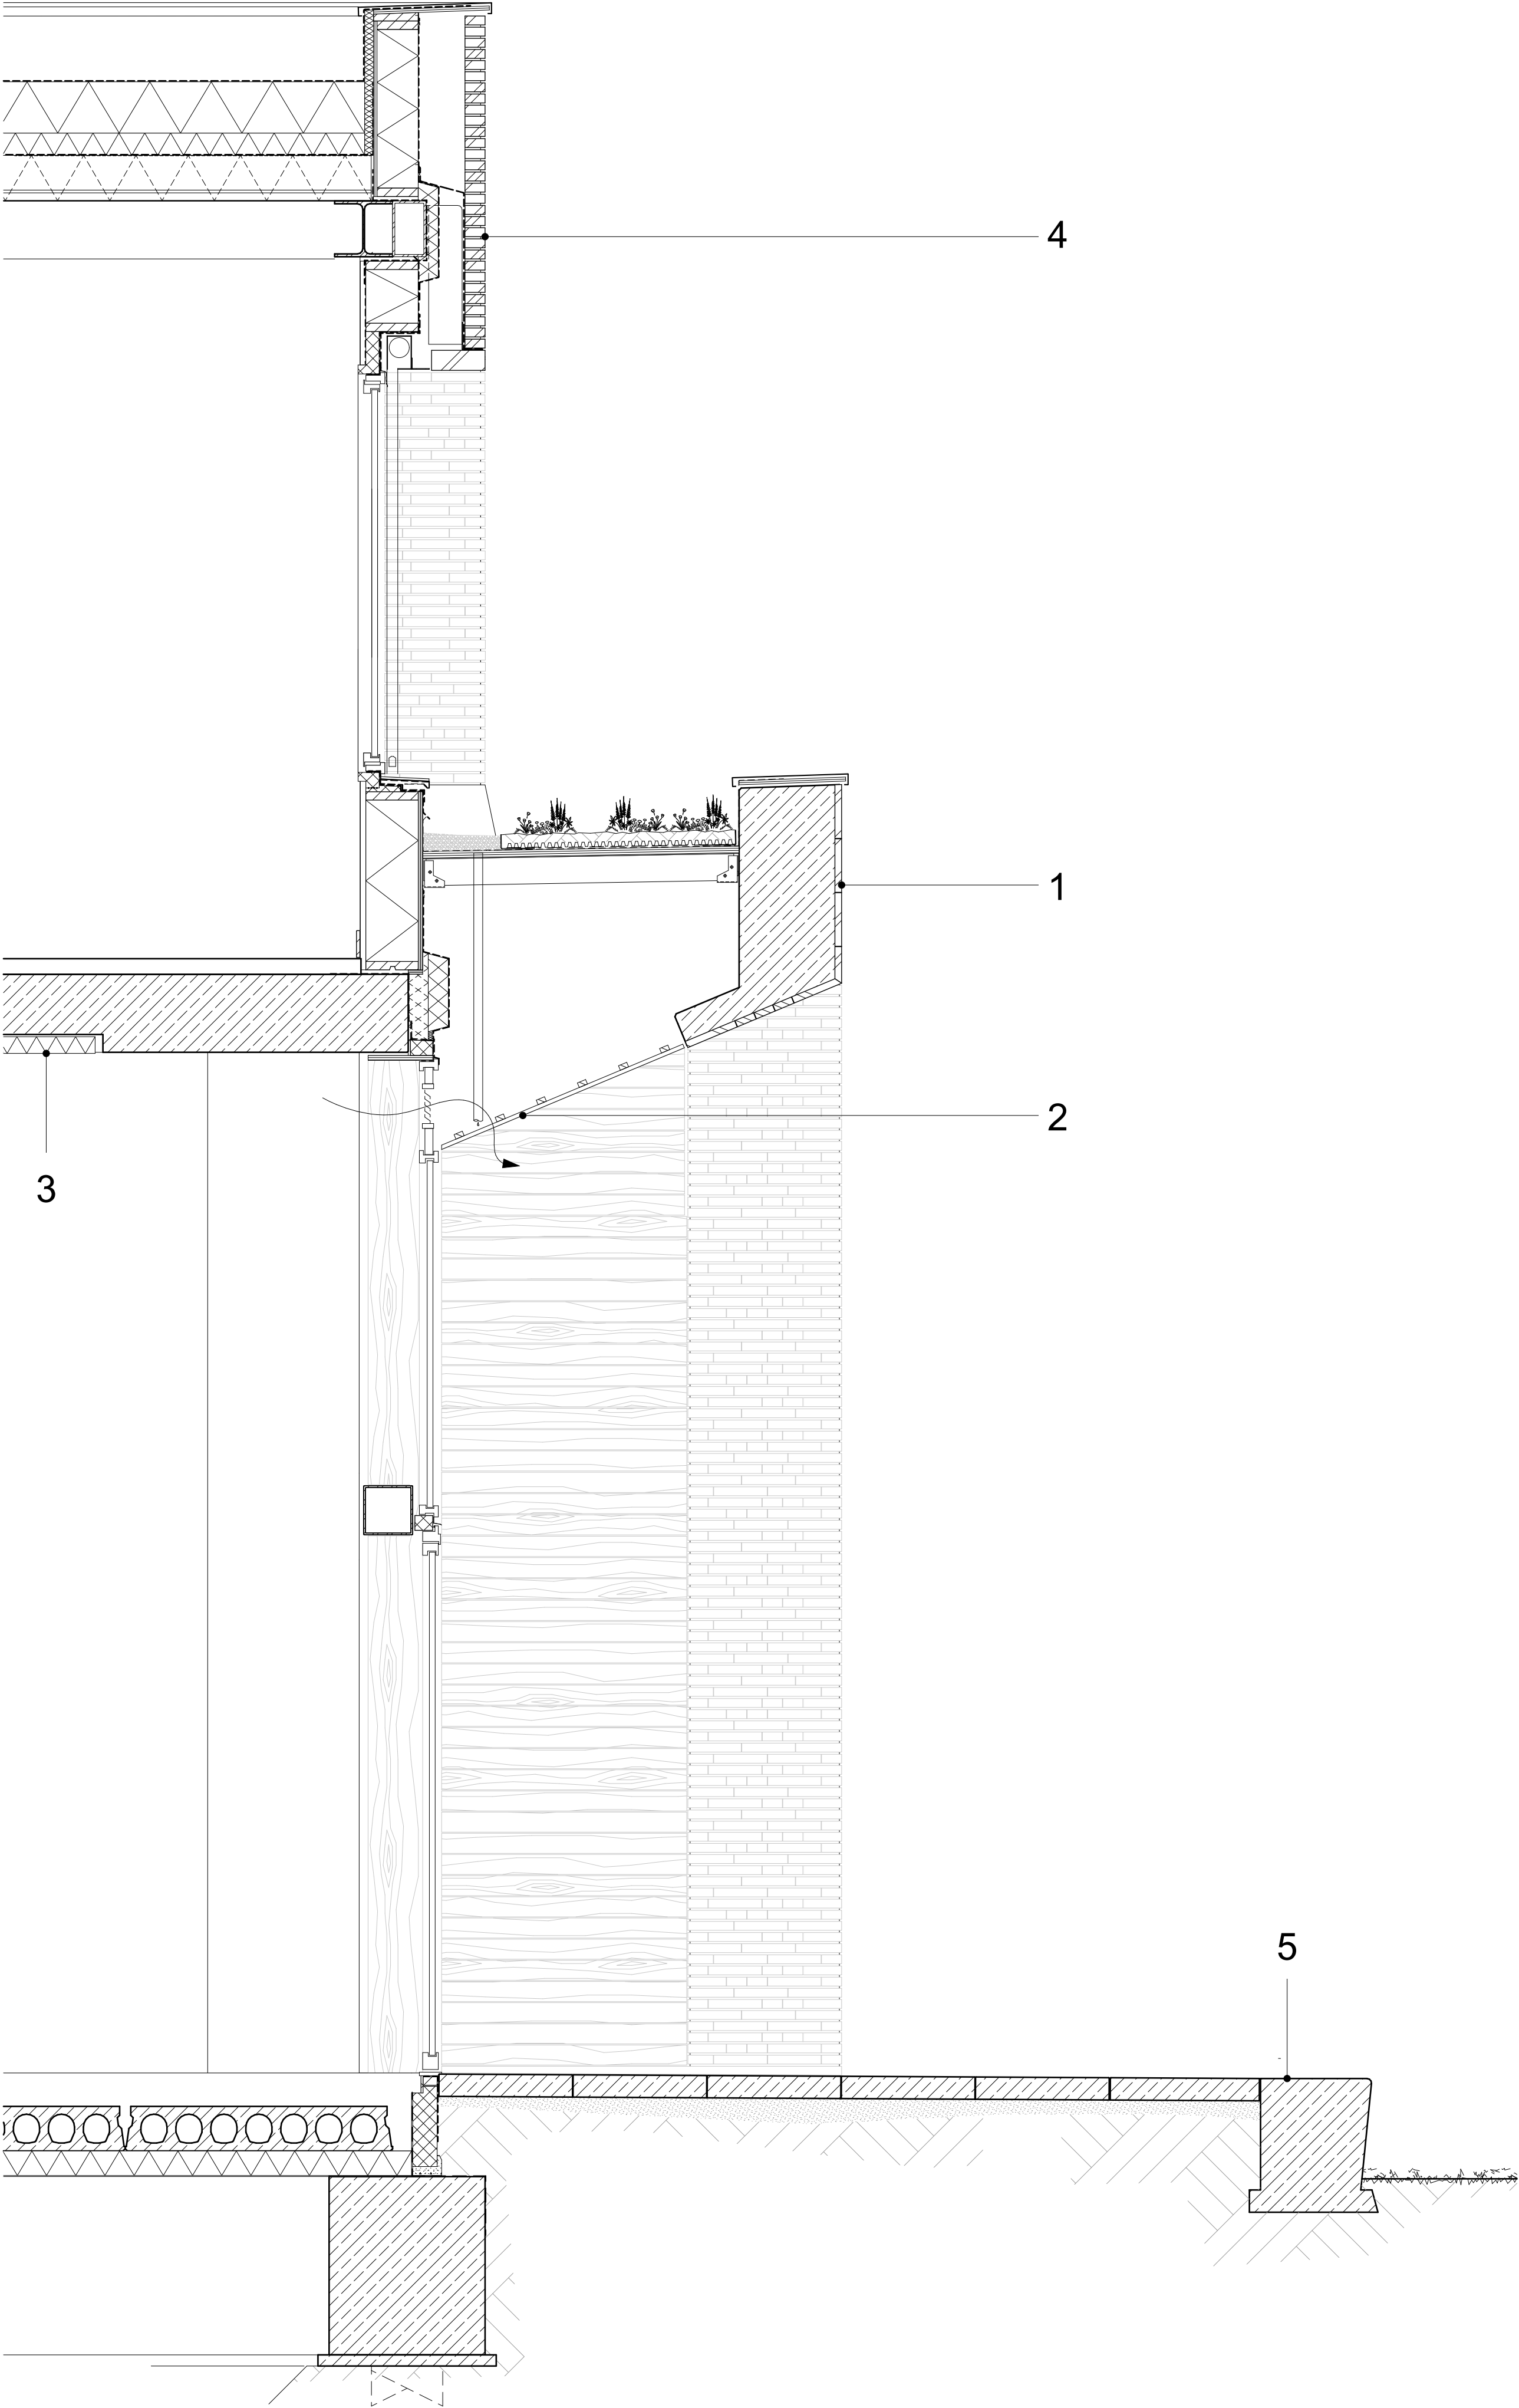


1. prefab mestelwerk
steenstrips op achterconstructie

2. houten plafond
voorzien van openingenv voor toevoer
en afvoer installaties praktijklokaal, en
verbergen noodoverstort

3. akoestische plafond
houtwol cement

4. metselwerk
paars genuanceerd, uitgevoerd in wild
verband

5. veranda
straattegels met sold basis zitelement

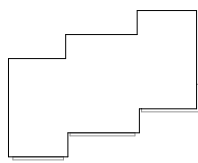

ALLE MATEN IN HET WERK TE CONTROLEREN

Uitvoering DEFINITIEF

Project
Gilde Vakcollege Techniek

Tekeningnummer
Gilde

Onderwerp
WEBSITE DETAIL

Projectnummer
R200401

Schaal
1:20

Datum
21-04-2023

Opdrachtgever
HEVO

Formaat
A1 [594 x 841 mm]

Wijzigingen
Datum Aard