


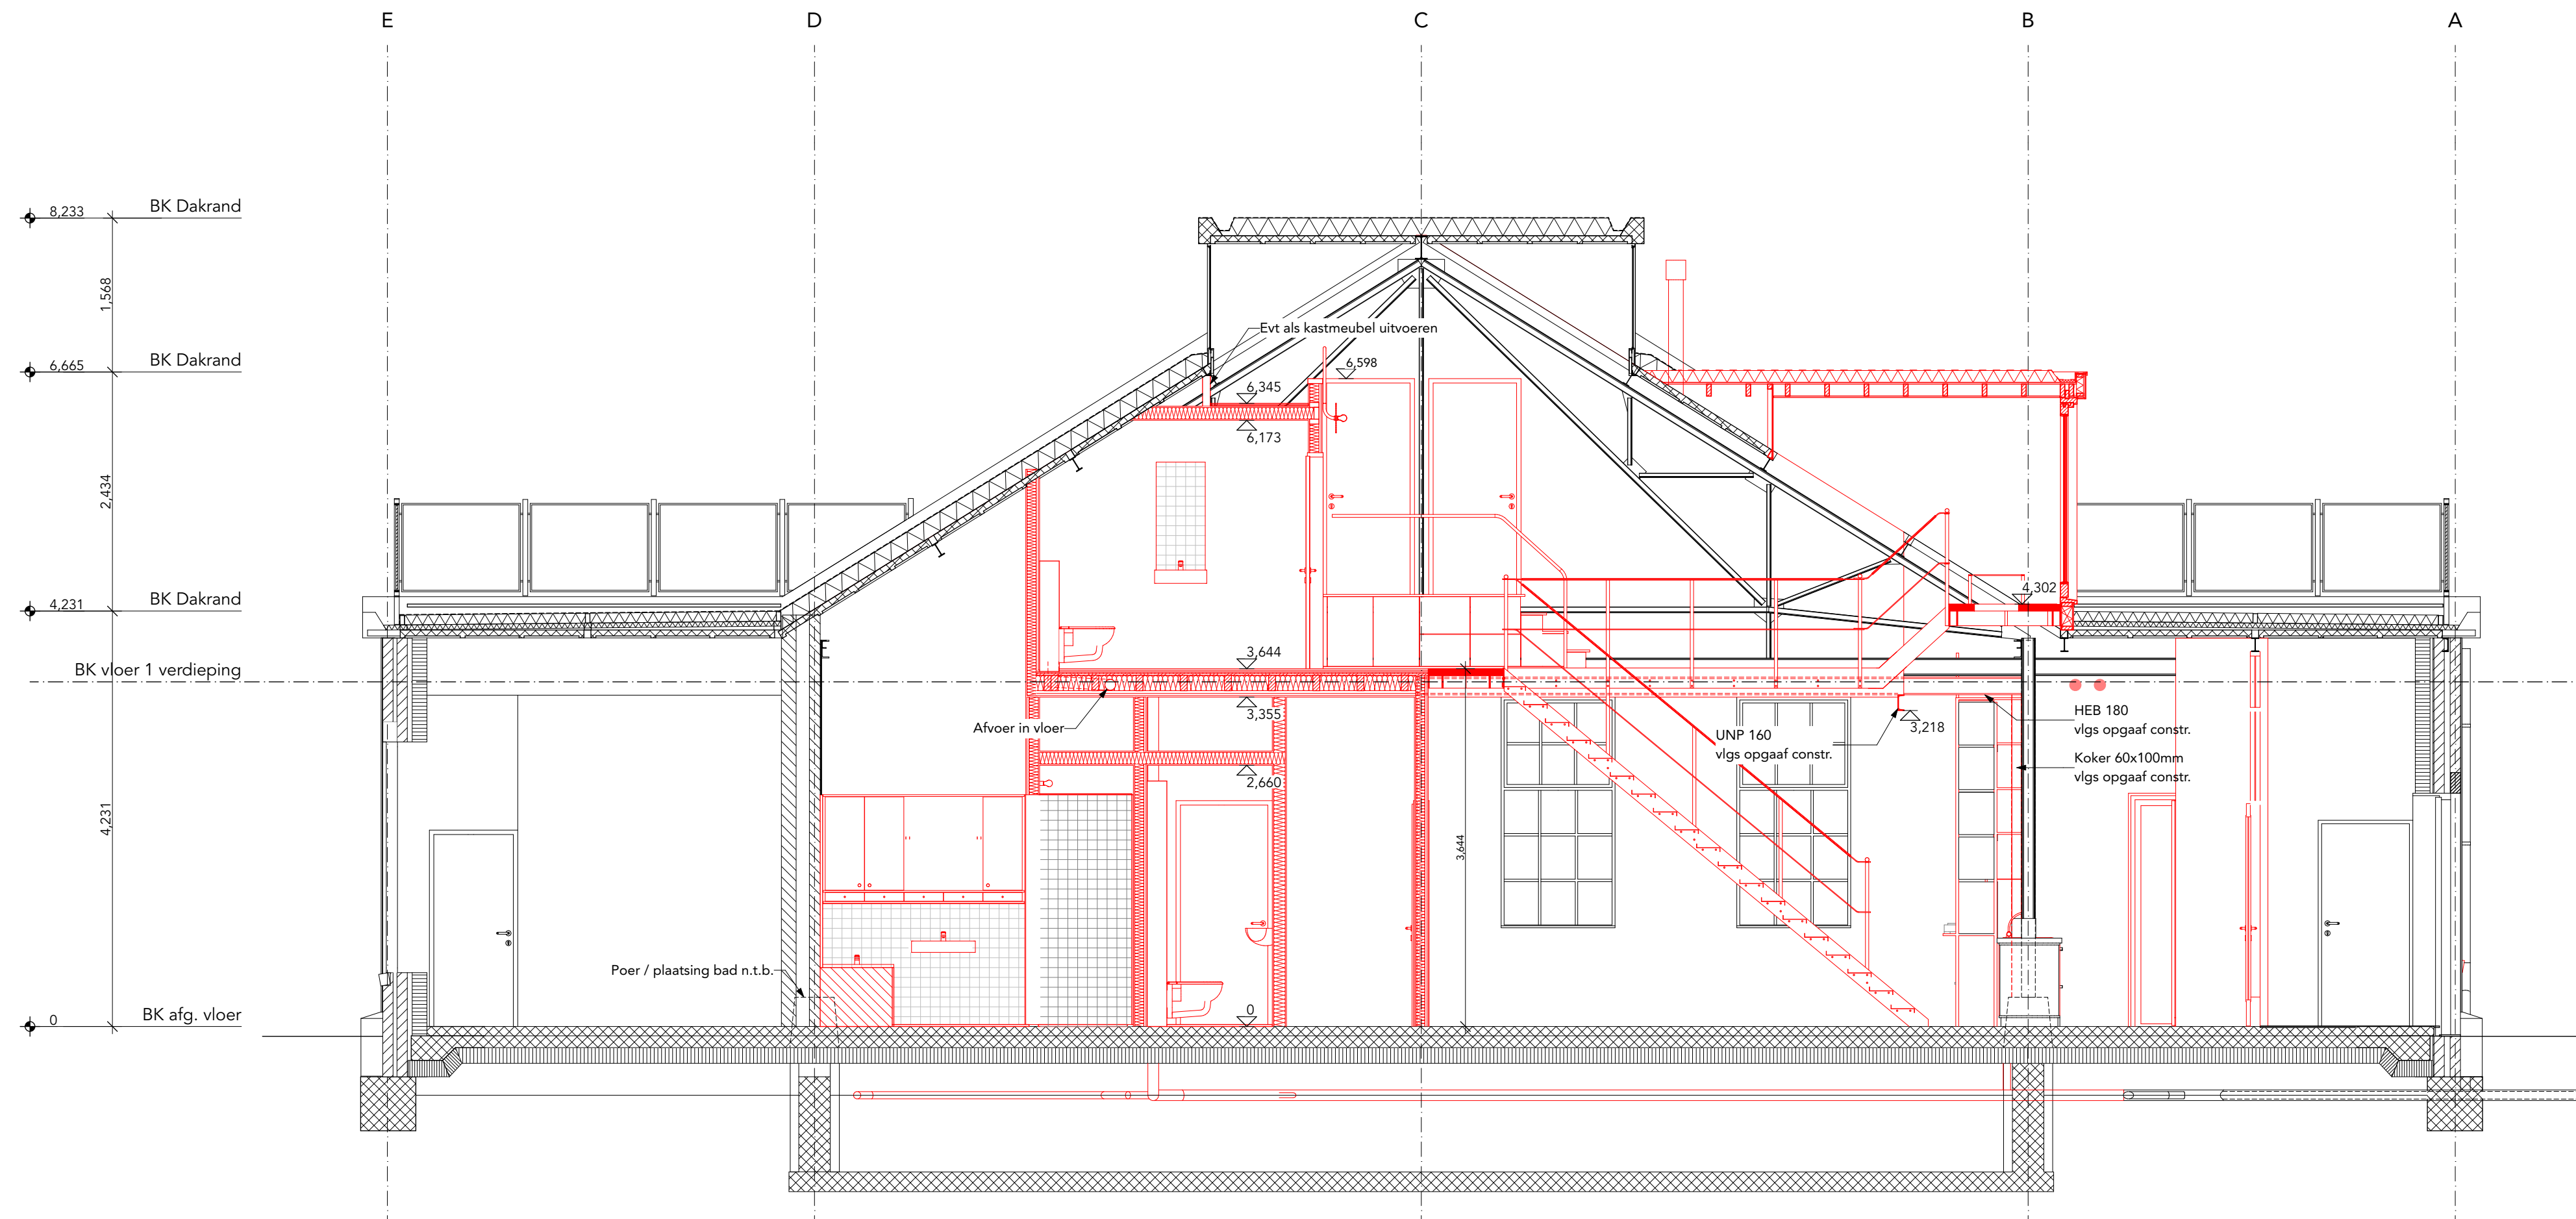

ALLE MATEN IN HET WERK NAMETEN! BIJ TWIJFEL CONTACT OPNEMEN MET ARCHITECT

Beschrijving Doorsnede AA
Nr 5.4

Schaal 1:50
Datum 19.07.2022
Index B. 29.08.2022
Formaat A2 594 x 420 mm

Fase:
Definitief ontwerp

Project:
Zuiverhuis
Gashouder 6
5613 CR Eindhoven

Opdrachtgever
Privé

Architect:
Ties Linders
Tel +41 79 886 66 29
Mail post@tieslinders.xyz