
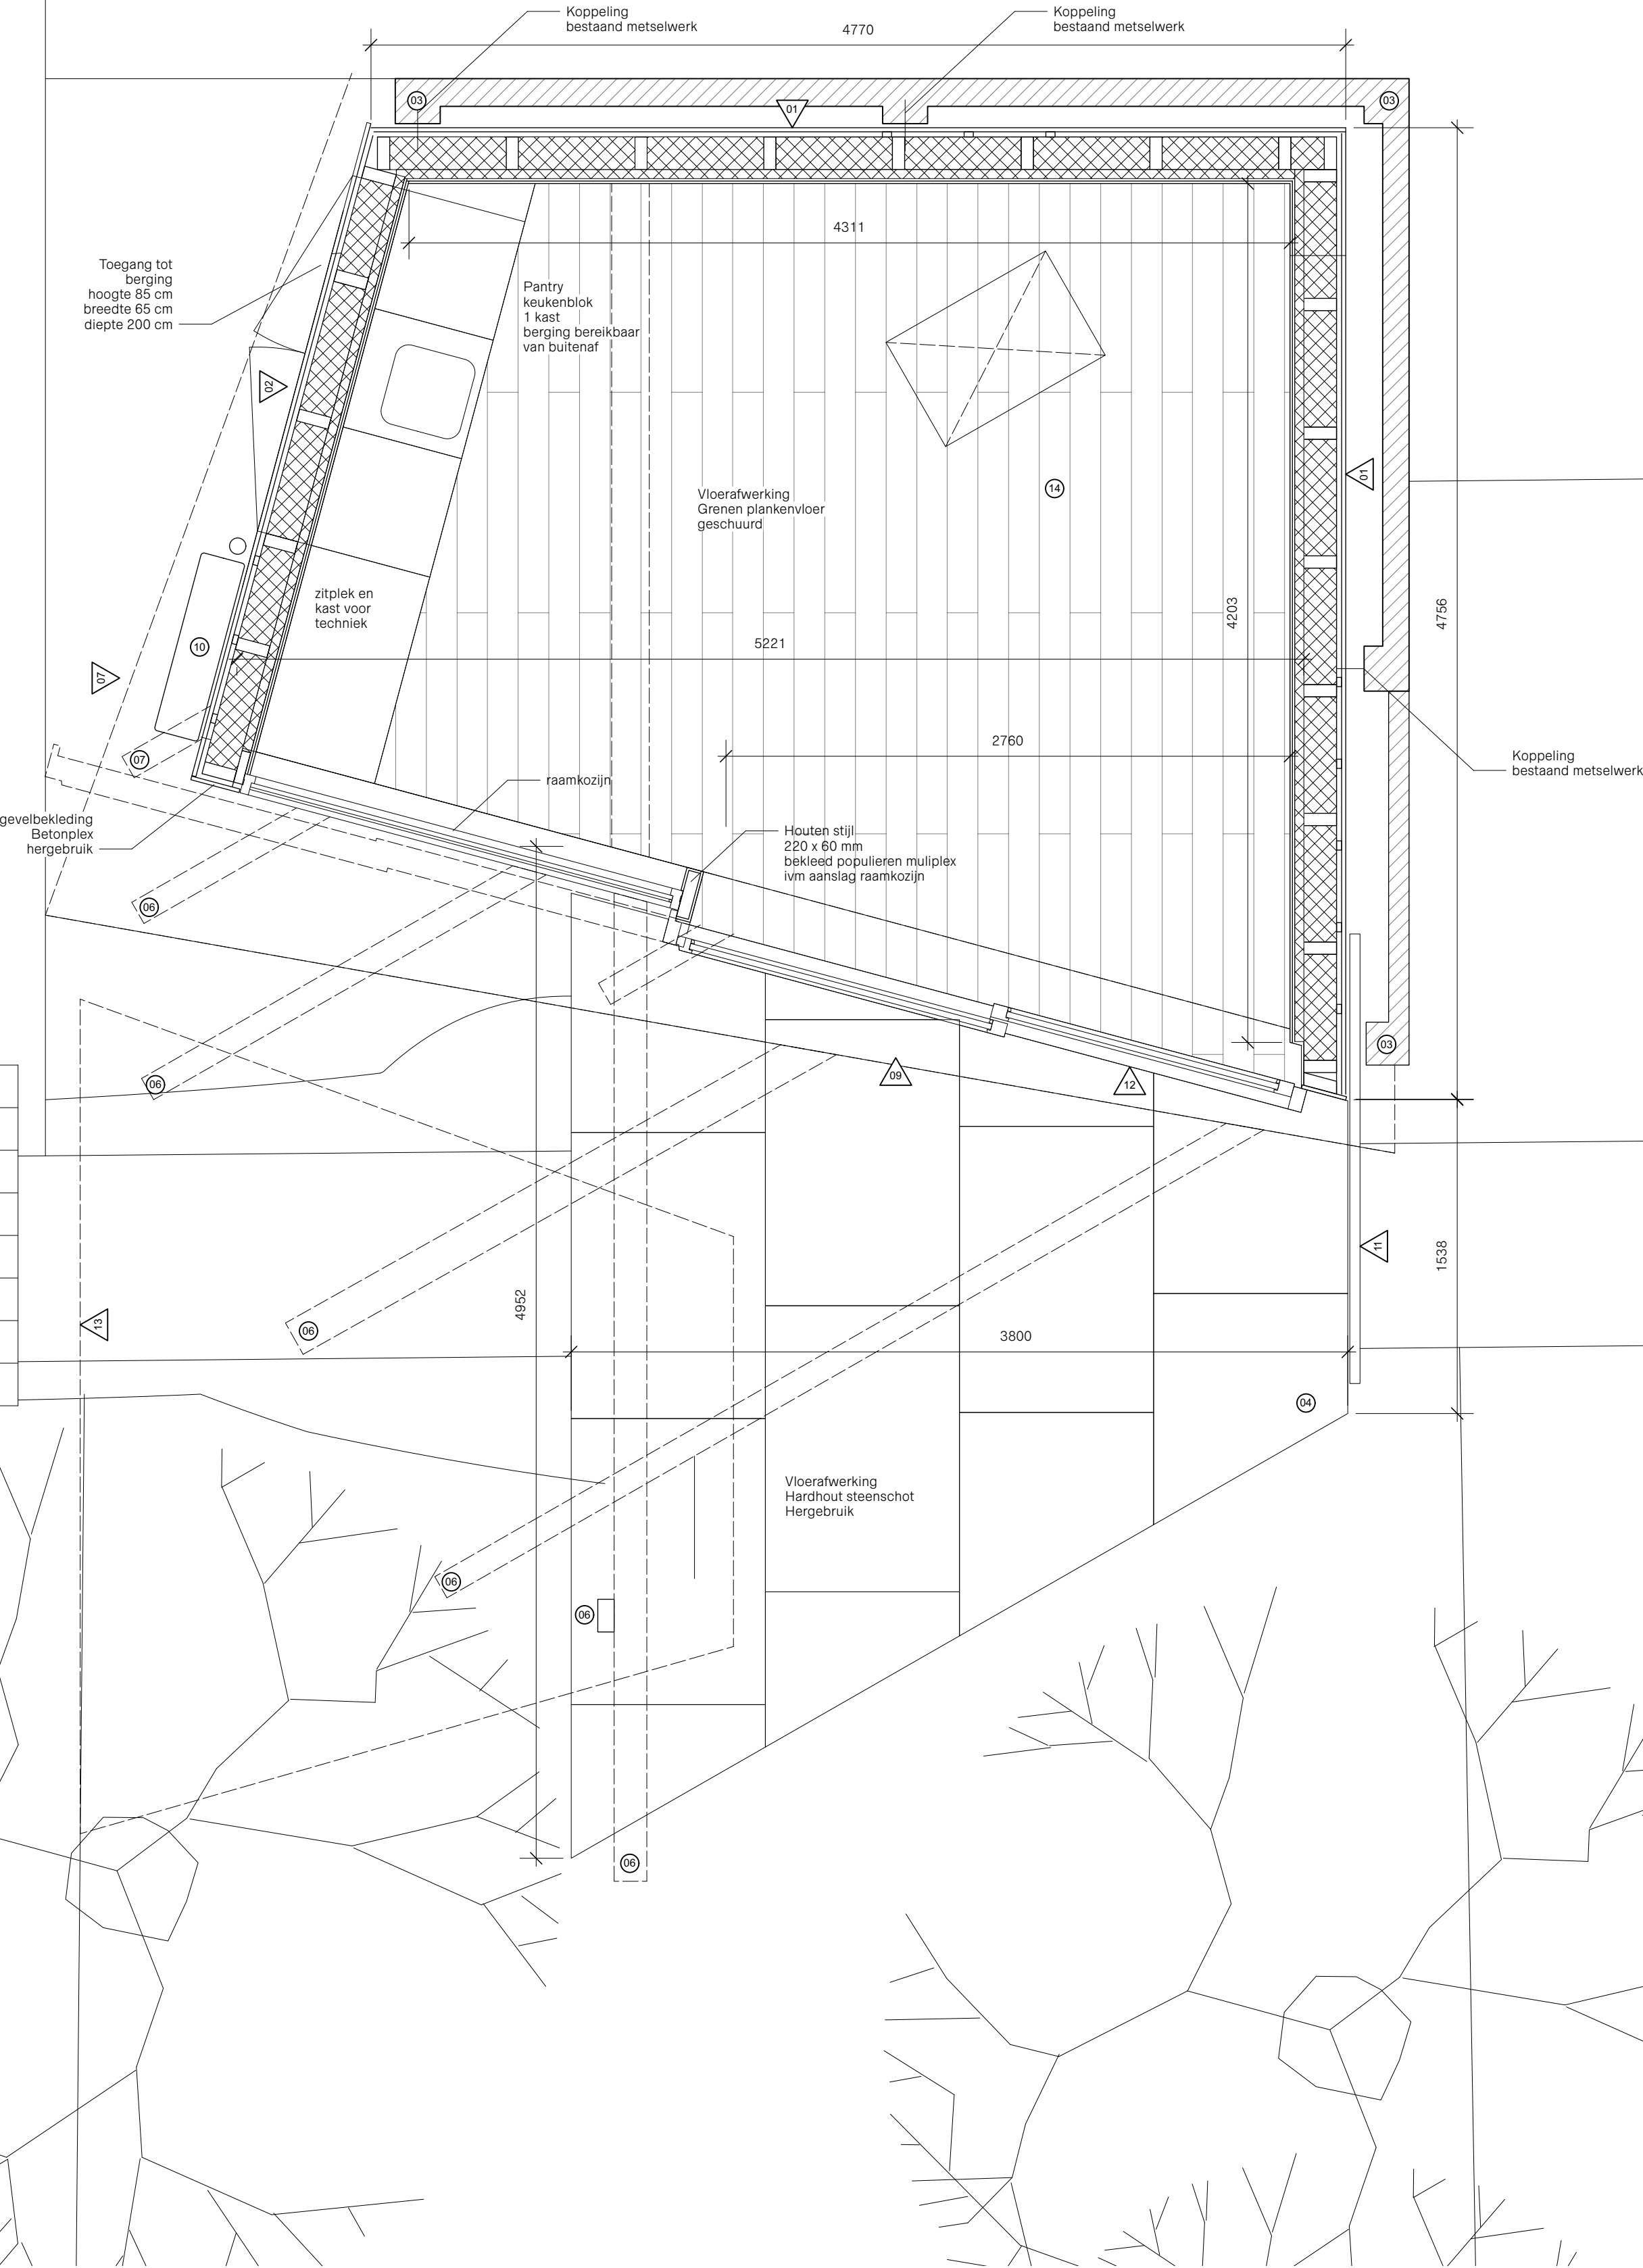


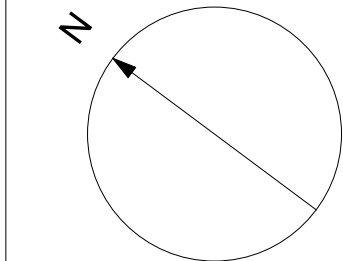

RENVOOI WANDEN

- 01 VOORZETWAND, HSB WAND Rc 4,3
- bestaand metselwerk als buitenspouwblad
- boven metselwerk aftimmering hergebruik vlonderplanken
- Houten rachelstructuur 24 mm
- Pavatex Isolair gevelplaat 24 mm
- HSB wandstructuur 160 x 38 mm h.o.h. 600 mm
- Isolatie houtvezelisolatie Pavatex plus 160 mm
- Elka ESB P5 constructieve plaat 12 mm
- Technische spouw 44 mm
- Wandafwerking populierenmultiplex
- 02 BUITENWAND HSB WAND Rc 4,3
- Gevelbekleding horizontaal
- Houten rachelstructuur 24 mm
- Pavatex Isolair gevelplaat 24 mm
- HSB wandstructuur 160 x 38 mm h.o.h. 600 mm
- Isolatie houtvezelisolatie Pavatex plus 160 mm
- Elka ESB P5 constructieve plaat 12 mm
- Wandafwerking populierenmultiplex


RENVOOI OBJECTEN

- 03 Behouden baksteen muurtjes als fundering
04 Vlonder (stalen liggers + houtbalklaag) steenschot afwerking
05 Douglas verticale gevelbeplanking
06 Douglas hoofdstructuur t.b.v. schuivende schuifdeur
07 Douglas ventilerende balklaag
08 Stalen dakliggers - koker / gegalvaniseerd
09 Dakplaat, geventileerd
10 Rainwinner installatie
11 Muurpaneel (vb. oude schuifpoort)
12 Schuivend schuifraam
13 Schuivende dakplaat
14 Daglichtkoepel - te openen ivm ventilatie
15 vals gewicht - betonnen schoorsteen element

ANOUK & WICHER
Den Haag

Opdrachtgever	Project Code	Datum	Project Architect	Tekeningnummer
Fam. Schönau	AAW/DHG	2023-11-01	Bruno Vermeersch	001.1
Projectadres	Fase	Status	Project Manager	Schaal
Laan van Nieuw Oosteinde 39 2274EA Voorburg Nederland	01	Draft	---	1-25
Bestandsnaam				Formaat Tekening
AAW-DHG_001.1_plattegrond-structuurontwerp_20231101				A2

Titel
PLATTEGROND structuurontwerp

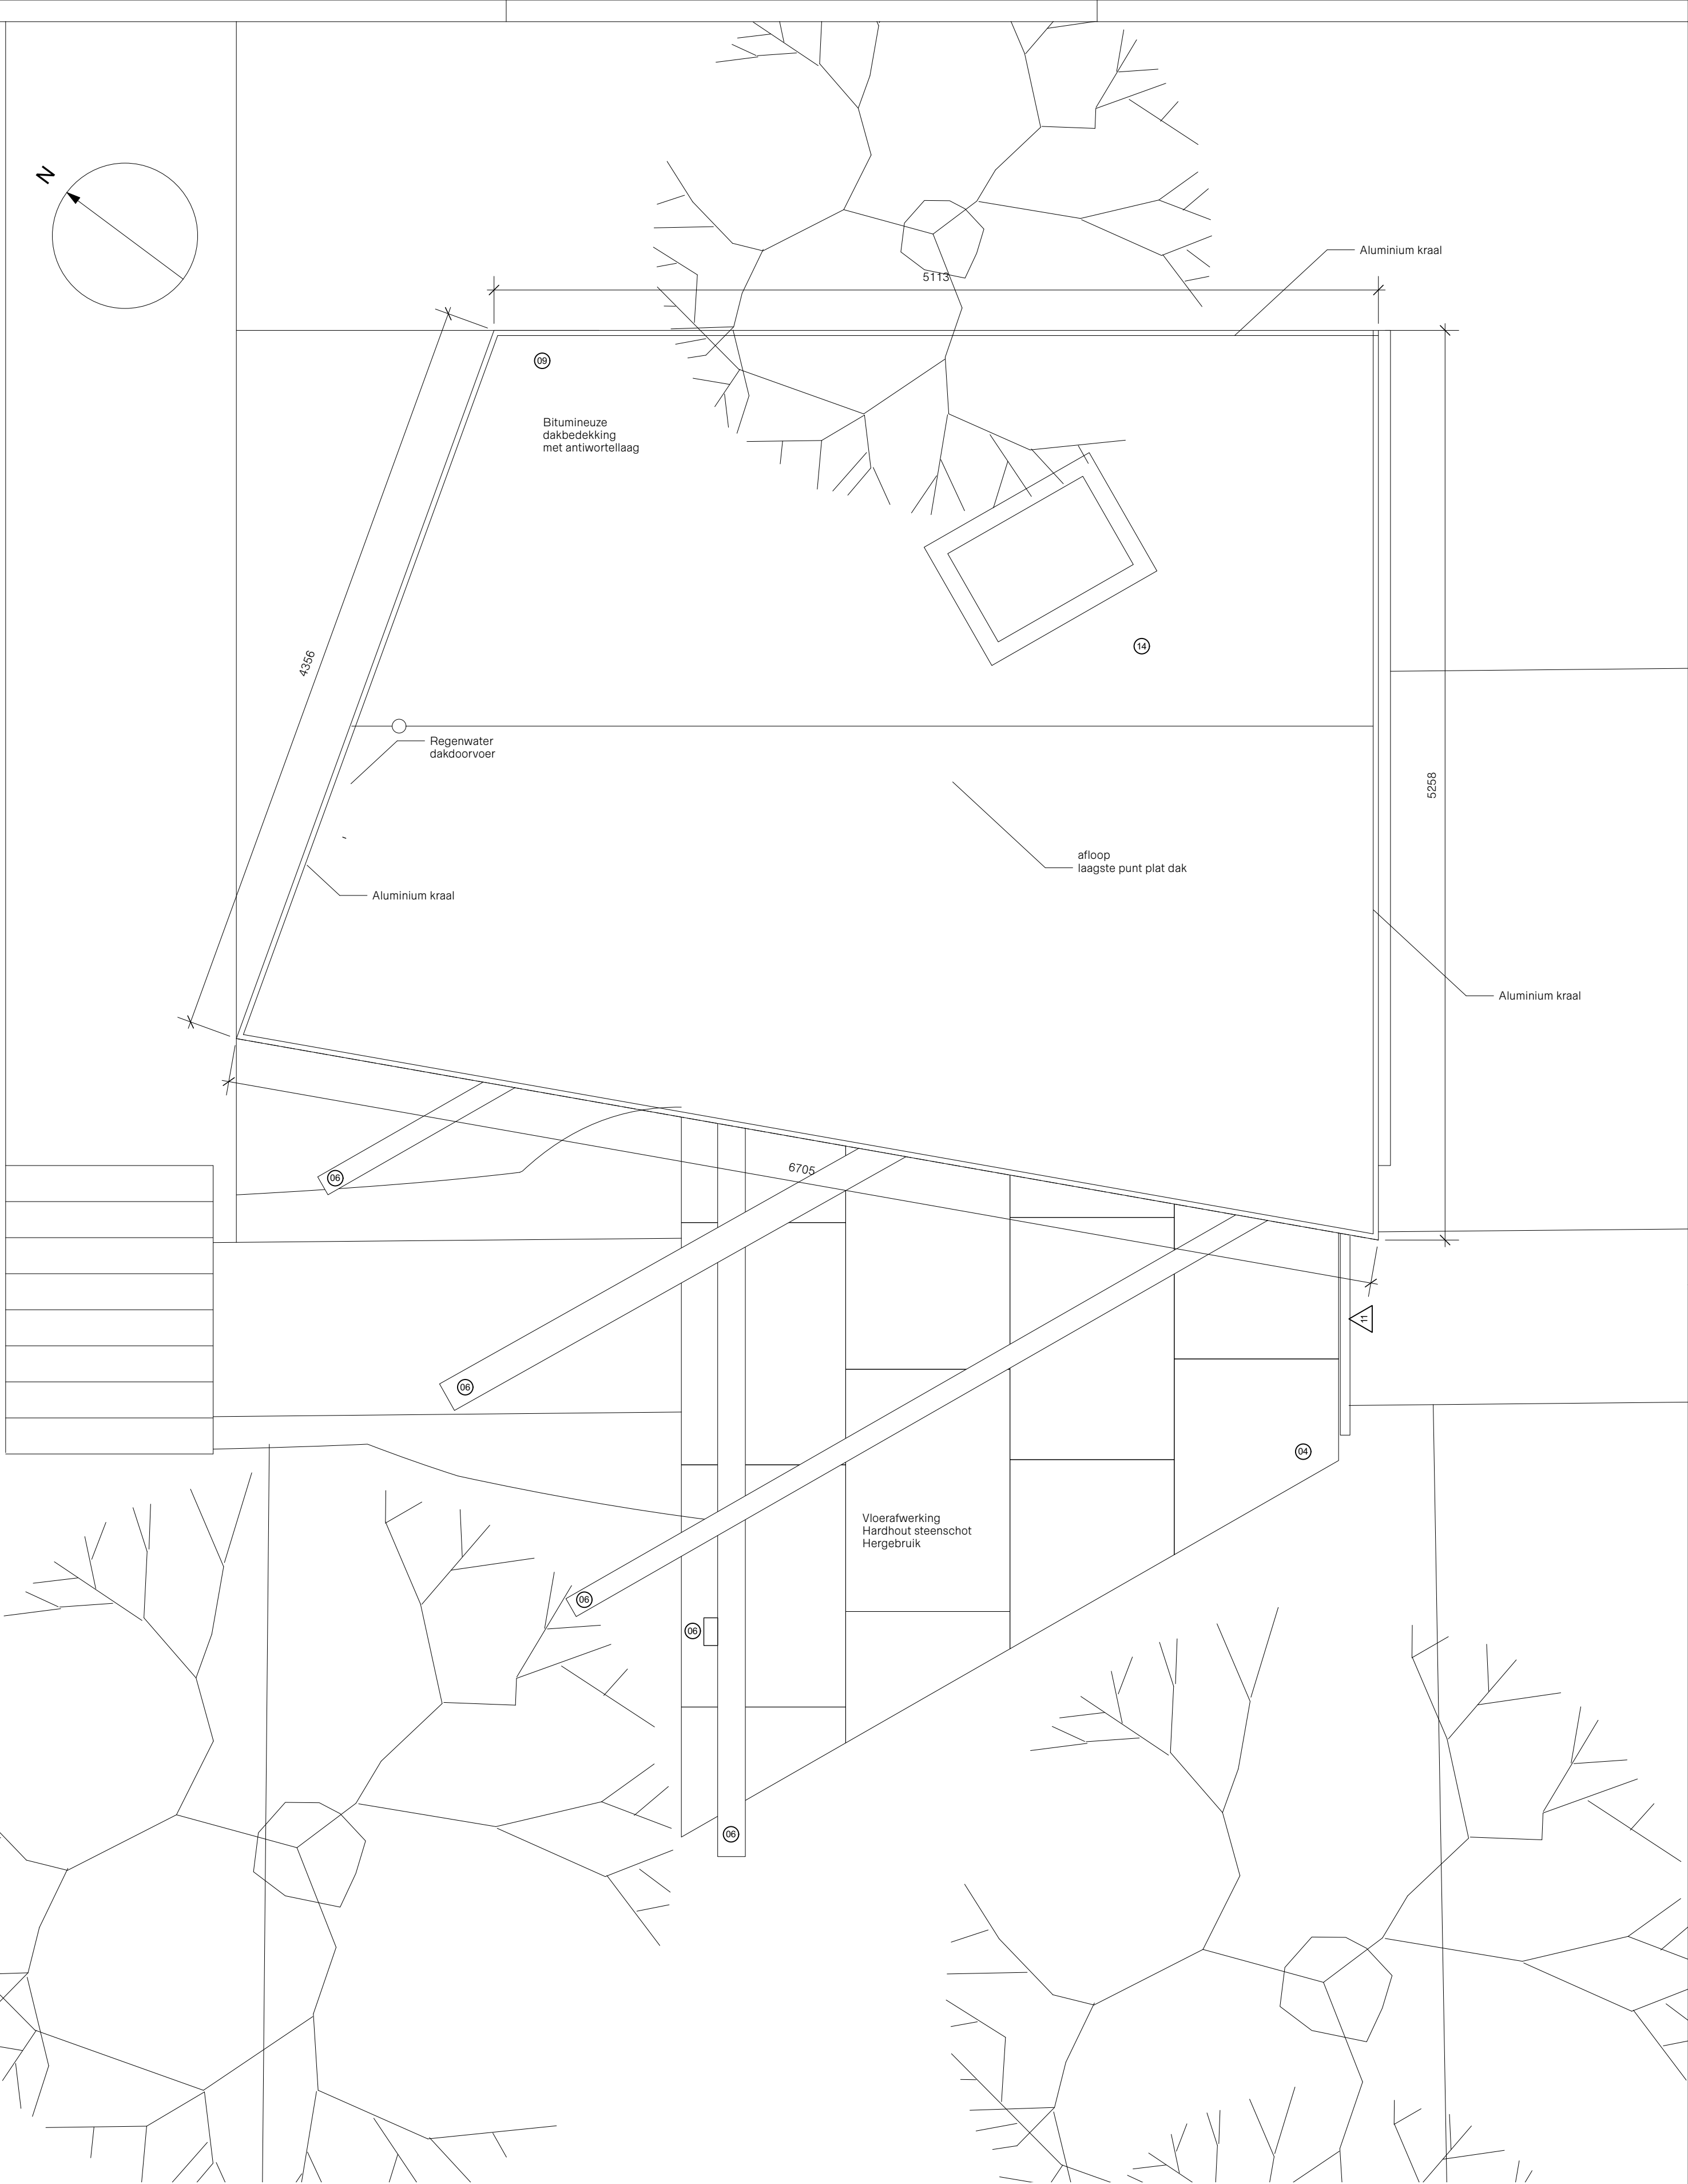

01 VOORZETWAND, HSB WAND Rc 4,3
 - bestaat metselwerk als buitenspouwblad
 - boven metselwerk aftimmering hergebruik vlinderplanken
 - Houten rachelstructuur 24 mm
 - Pavatex Isolair gevelflat 24 mm
 - HSB wandstructuur 160 x 38 mm h.o.h. 600 mm
 - Isolatie houtvezelisolatie Pavatex plus 160 mm
 - Elka ESB P5 constructieve plaat 12 mm
 - Technische spouw 44 mm
 - Wandafwerking populierenmultiplex

03	Behouden baksteen muurtjes als fundering
04	Vlinder (stalen liggers + houtbalklaag) steenschot afwerking
05	Douglas verticale gevelbepanking
06	Douglas hoofdstructuur t.b.v. schuivende schuifdeur
07	Douglas ventilerende balklaag
08	Stalen dakliggers – koker / gegalvaniseerd
09	Dakplaat, geventileerd
10	Rainwinner installatie
11	Muurpaneel (vb. oude schuifpoort)
12	Schuivend schuifraam
13	Schuivende dakplaat
14	Daglichtkeopel – te openen ivm ventilatie
15	vals gewicht – betonnen schoorsteen element

www.brunovermeersch.be - Sir Winston Churchilllaan 6, 2282 JD Rijswijk - m. +31 0644492 - e. info@brunovermeersch.be