



GEVELS

STRAATZIJDE SCHAAL 1:100

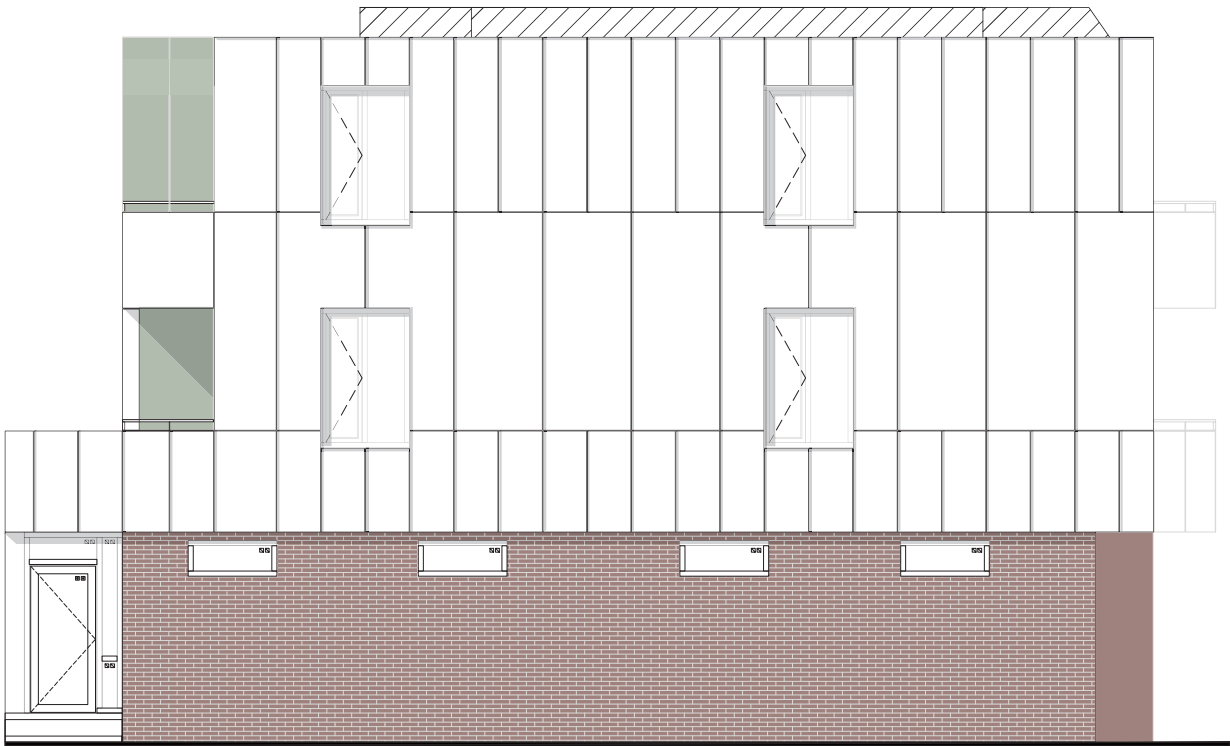

westgevel

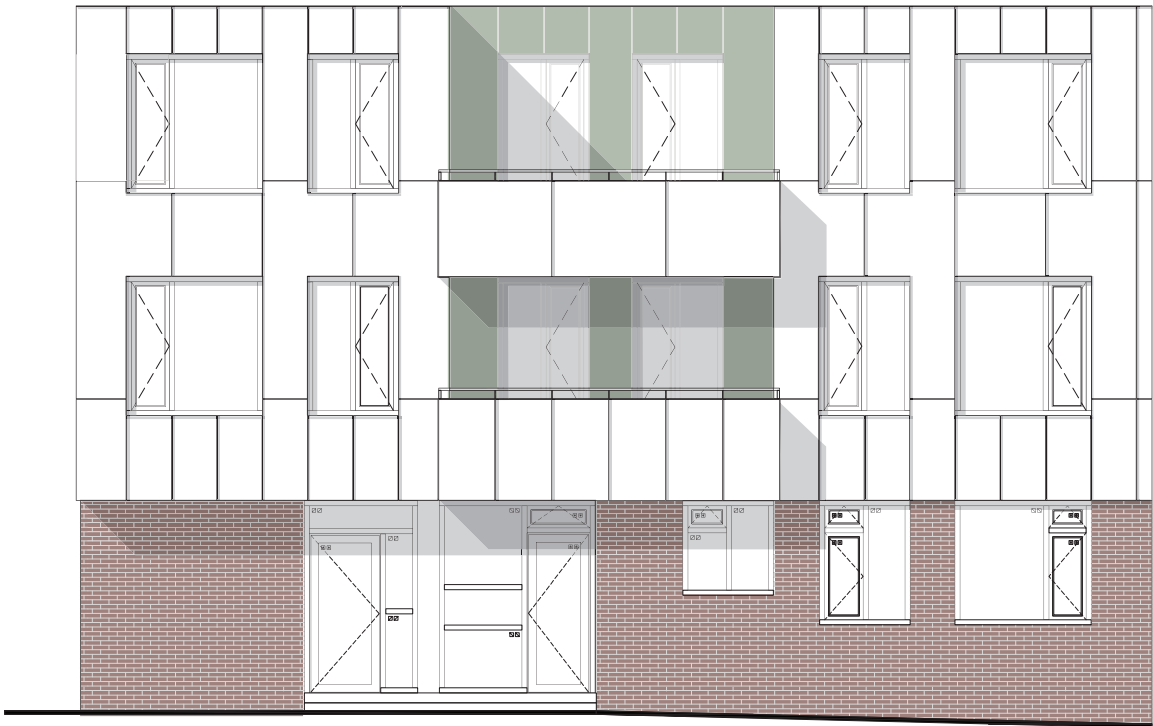

zuidgevel