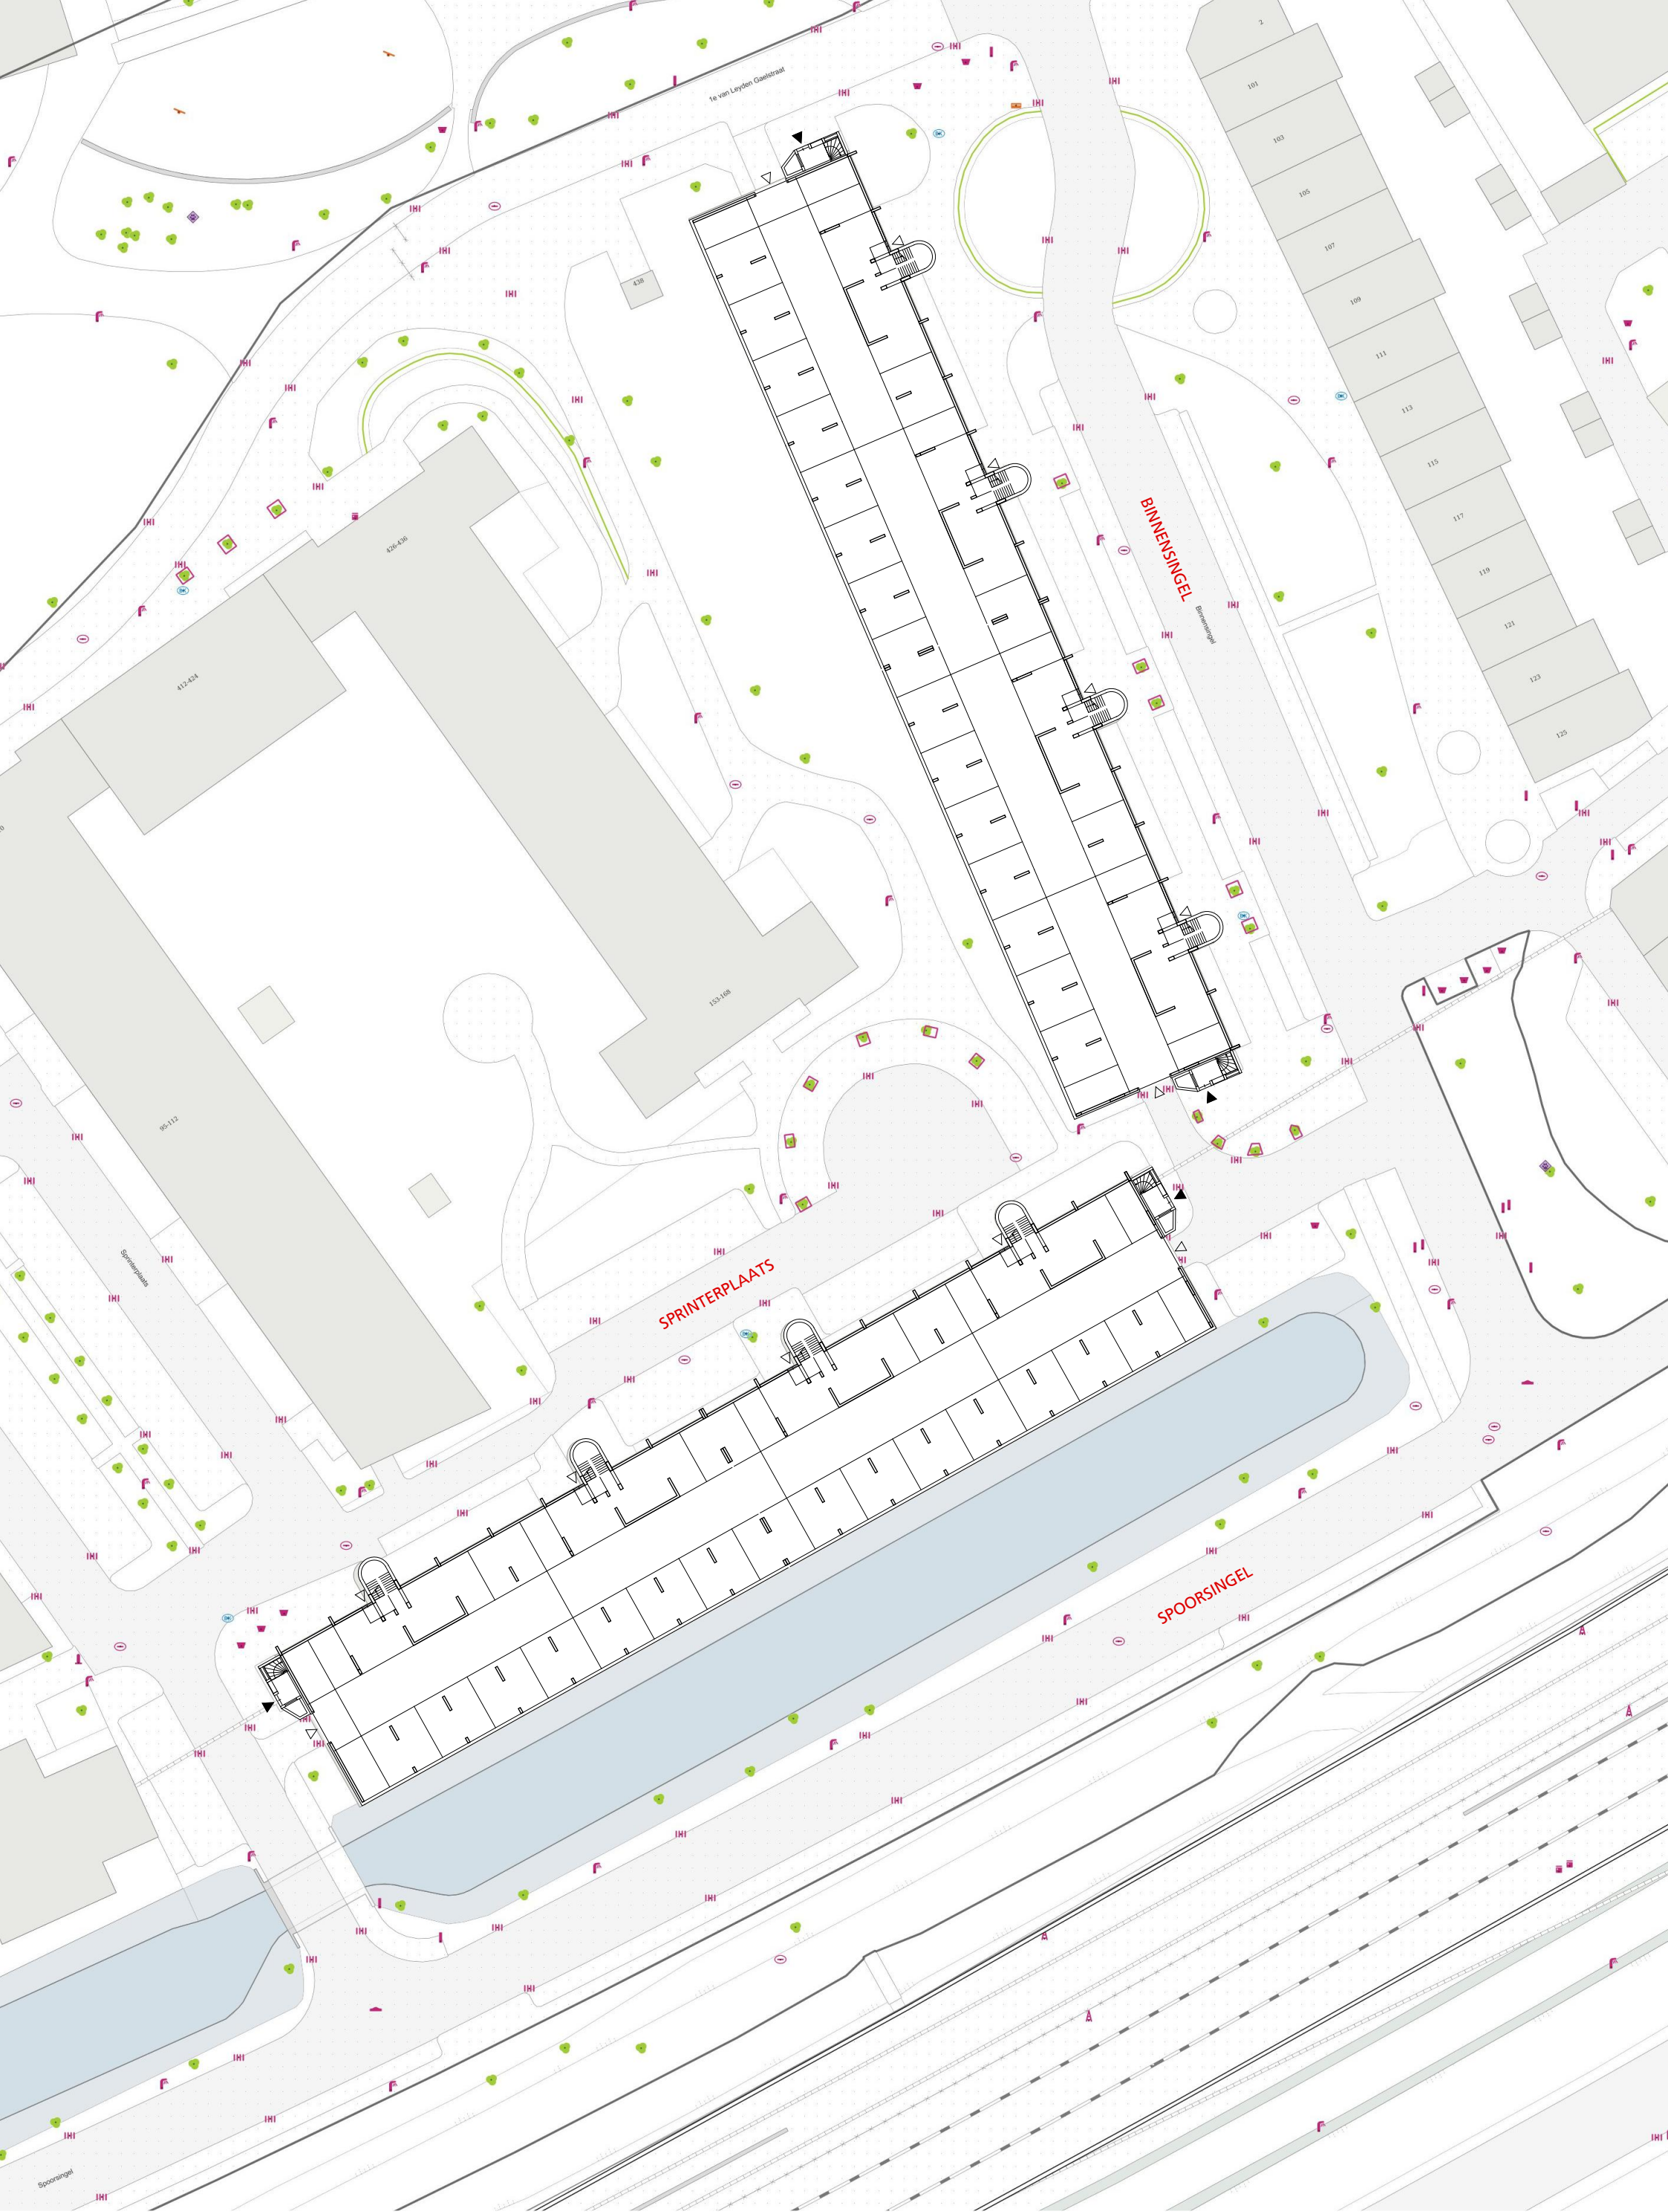


hp architecten

Keilestraat 9f 3029 BP Rotterdam
t 010 476 40 60 e info@hparchitecten.nl

werk
fase
datum

hp2316_Oostwijk entrees onderwerp
omgevingsvergunning schaal
7 juli 2022 wijziging

situatie nieuw
1:500 (A3)
-

tek.nr: **OV_ S**

van deze tekening bezitten wij het auteursrecht. zij mag niet zonder onze voorafgaande uitdrukkelijke toestemming worden gebruikt, vermenigvuldigd, of aan derden ter beschikking worden gesteld.