
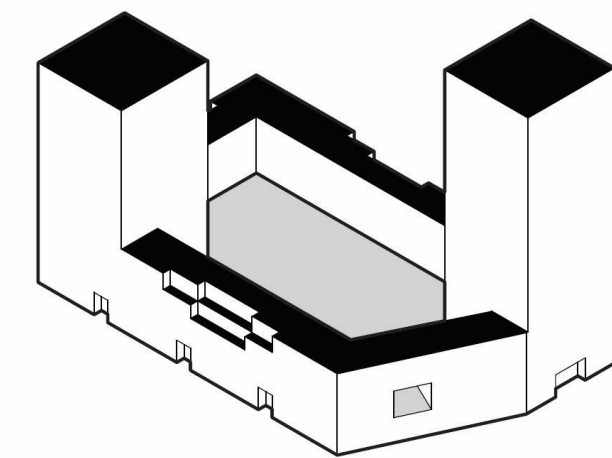


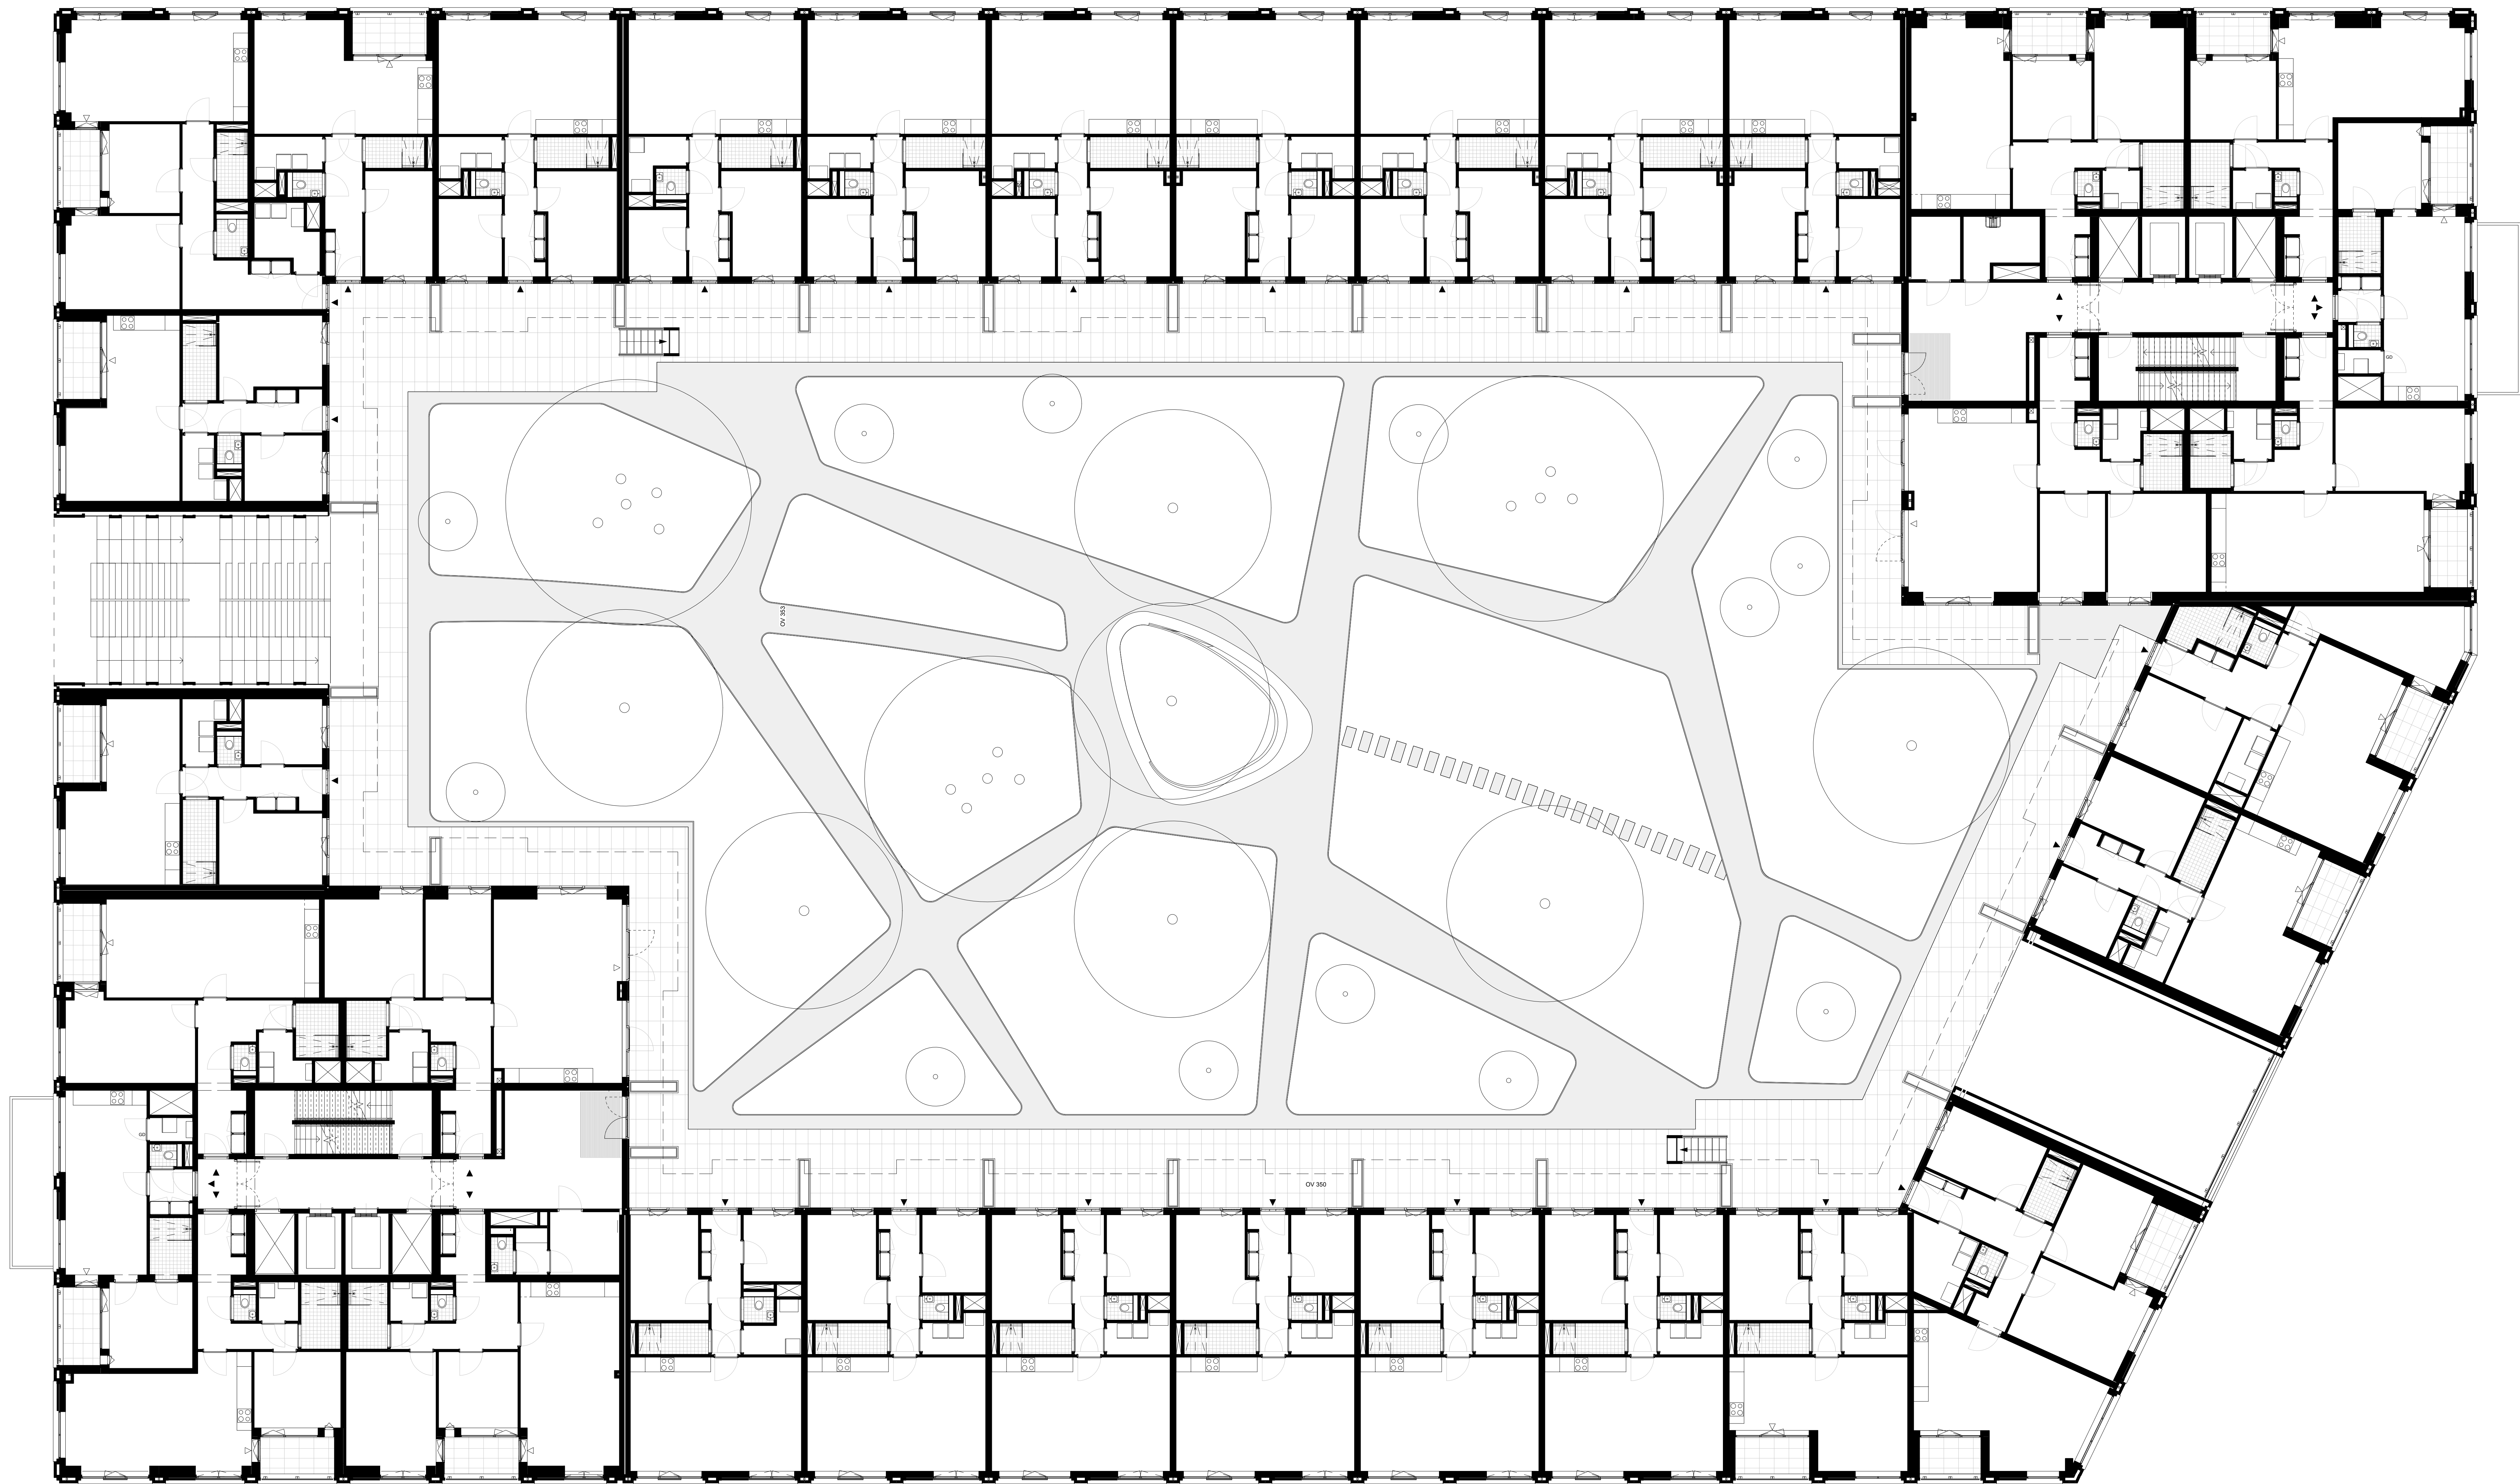

PROJECT
Parkstad Zuid, Rotterdam

OPDRACHTGEVER
AM
Ptolemeuslaan 80
3502 HB Utrecht
T: +31 (0) 30 628 72 22
W: www.am.nl


ARCHITECT
BARCODE Architects
Scheepmakershaven 56-58
3011 VD Rotterdam
T: +31 (0) 10 425 66 50
E: info@barcodearchitects.com
W: www.barcodearchitect.com

AANNEEMER
BAM Wonen Speciale Projecten

SOUDPHYSICA BRANDVEILIGHEID
DGMR Raadgevend Ingenieurs B.V.

INSTALLATES
Valstar Simons

CONSTRUCTIE
Zonneveld Ingenieurs

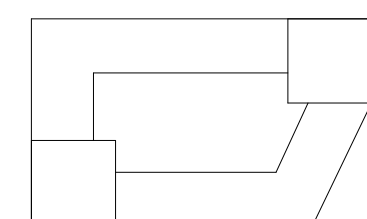

Referentie plattegrond

0 10 20 30



PROJECT
Parkstad Zuid, Rotterdam

TEKENING
L2

FASE
Definitief Ontwerp

GECONTROLEERD
Checker

SCHAAL

FORMAAT
A0

DATUM
12/15/20

STATUS

TEKENINGNUMMER