




Alle afgeleverde tekeningen zijn het auteursrecht van Barcode Architects. Het kopiëren, verspreiden of anderszins openbaar maken van deze tekeningen is strafbaar. 

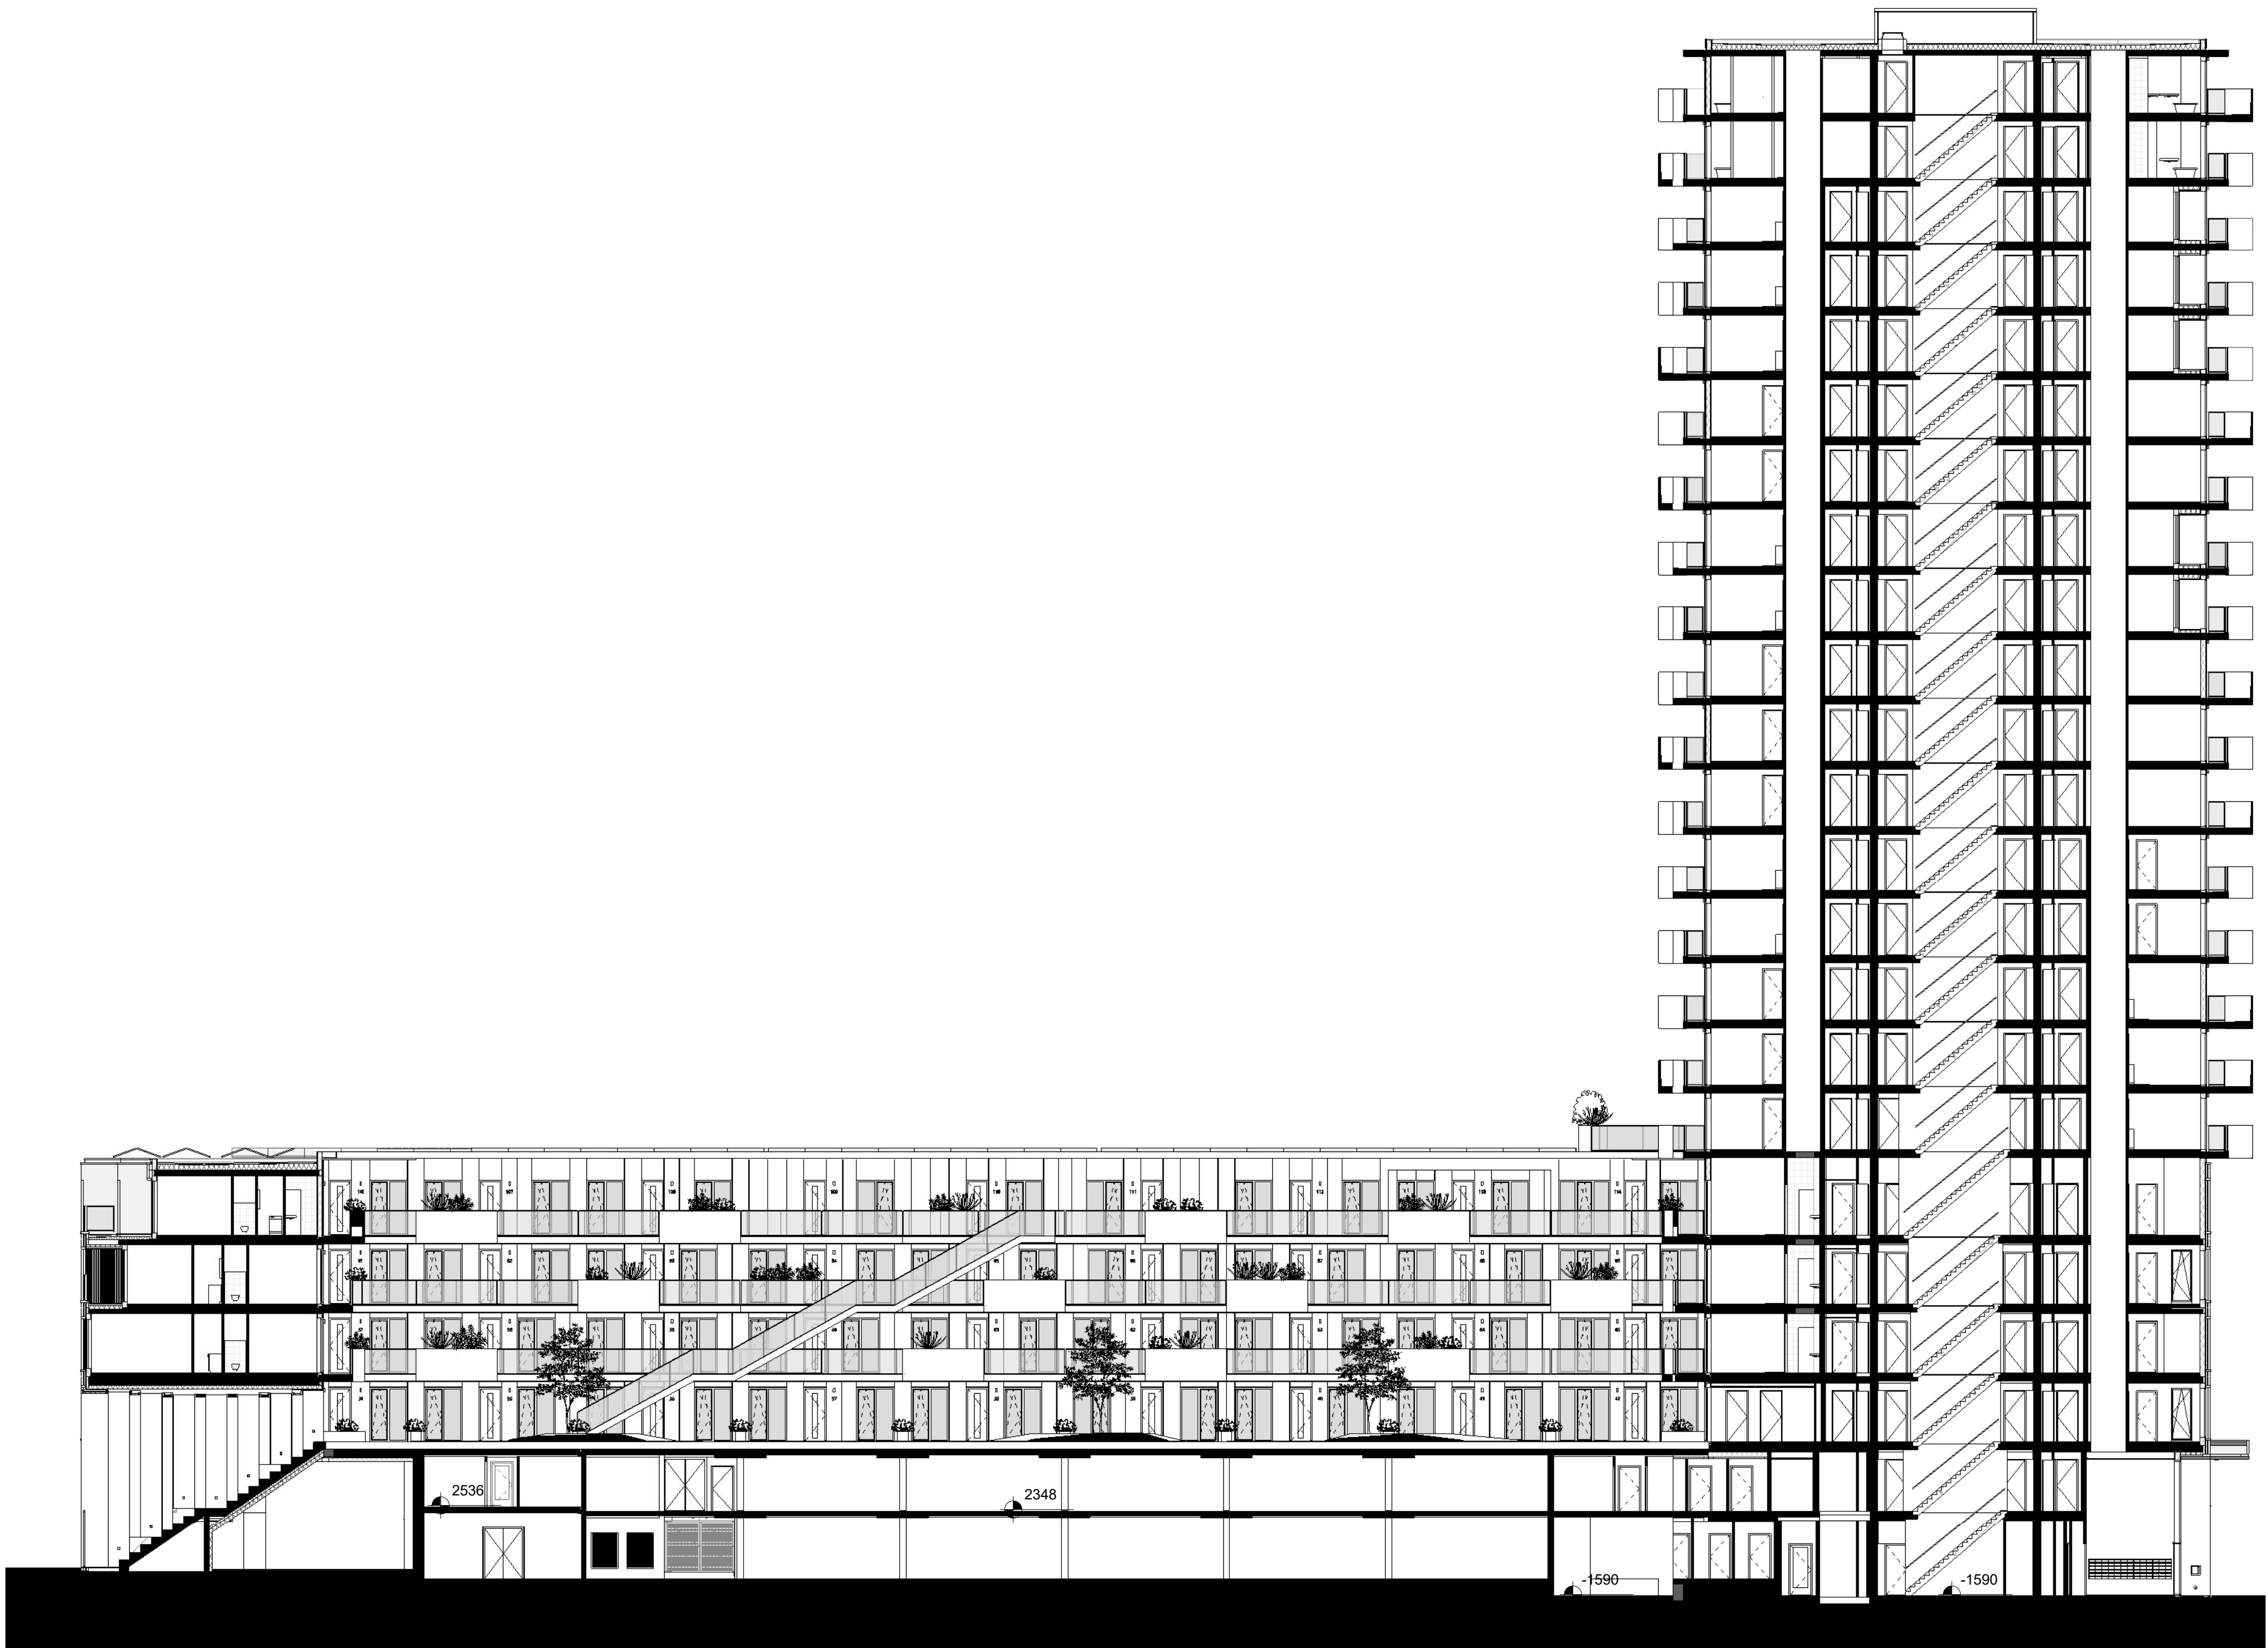

dak verdieping	69.948+
22de verdieping	67.038+
21ste verdieping	64.038+
20de verdieping	61.038+
19de verdieping	58.038+
18de verdieping	55.038+
17de verdieping	52.038+
16de verdieping	49.038+
15de verdieping	46.038+
14de verdieping	43.038+
13de verdieping	40.038+
12de verdieping	37.038+
11de verdieping	34.038+
10de verdieping	31.038+
9de verdieping	28.038+
8de verdieping	25.038+
7de verdieping	22.038+
6de verdieping	19.038+
5de verdieping	15.100+
4de verdieping	11.912+
3de verdieping	8.724+
2de verdieping	5.536+
1ste verdieping	2.348+
begane grond	0.000+

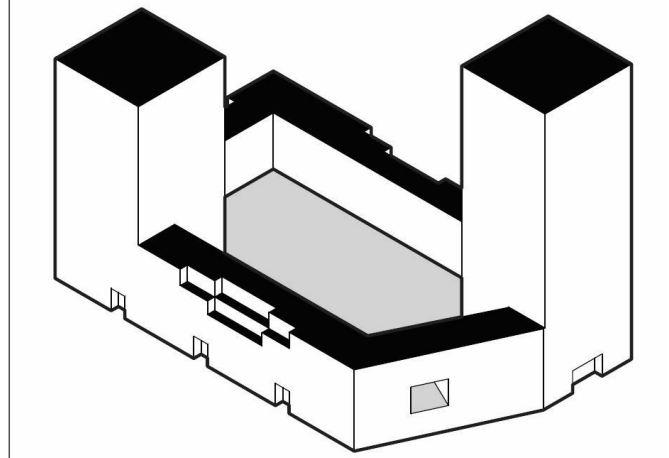

PROJECT	Parkstad Zuid, Rotterdam
OPDRACHTGEVER	AM Ptolemeuslaan 80 3502 HB Utrecht T: +31 (0) 30 609 72 22 W: www.am.nl
ARCHITECT	BARCODE Architects Scheepmakershaven 56-58 3011 VD Rotterdam T: +31 (0) 10 425 66 50 E: info@barcodearchitects.com W: www.barcodearchitect.com
AANNEMER	BAM Wonen Speciale Projecten
BOUWFYSICA, BRANDVEILIGHEID	DGMR Raadgevend Ingenieurs B.V.
INSTALLATIES	Valstar Simonis
CONSTRUCTIES	Zonneveld Ingenieurs

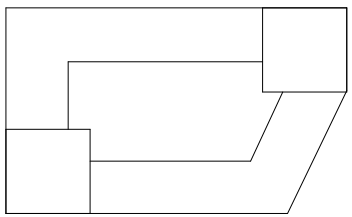

Referentie plattegrond



PROJECT	Parkstad Zuid, Rotterdam
TEKENING	S1
FASE	Definitief Ontwerp
SCHAAL	FORMAAT
DATUM	12/15/20
TEKENINGNUMMER	PR 09