


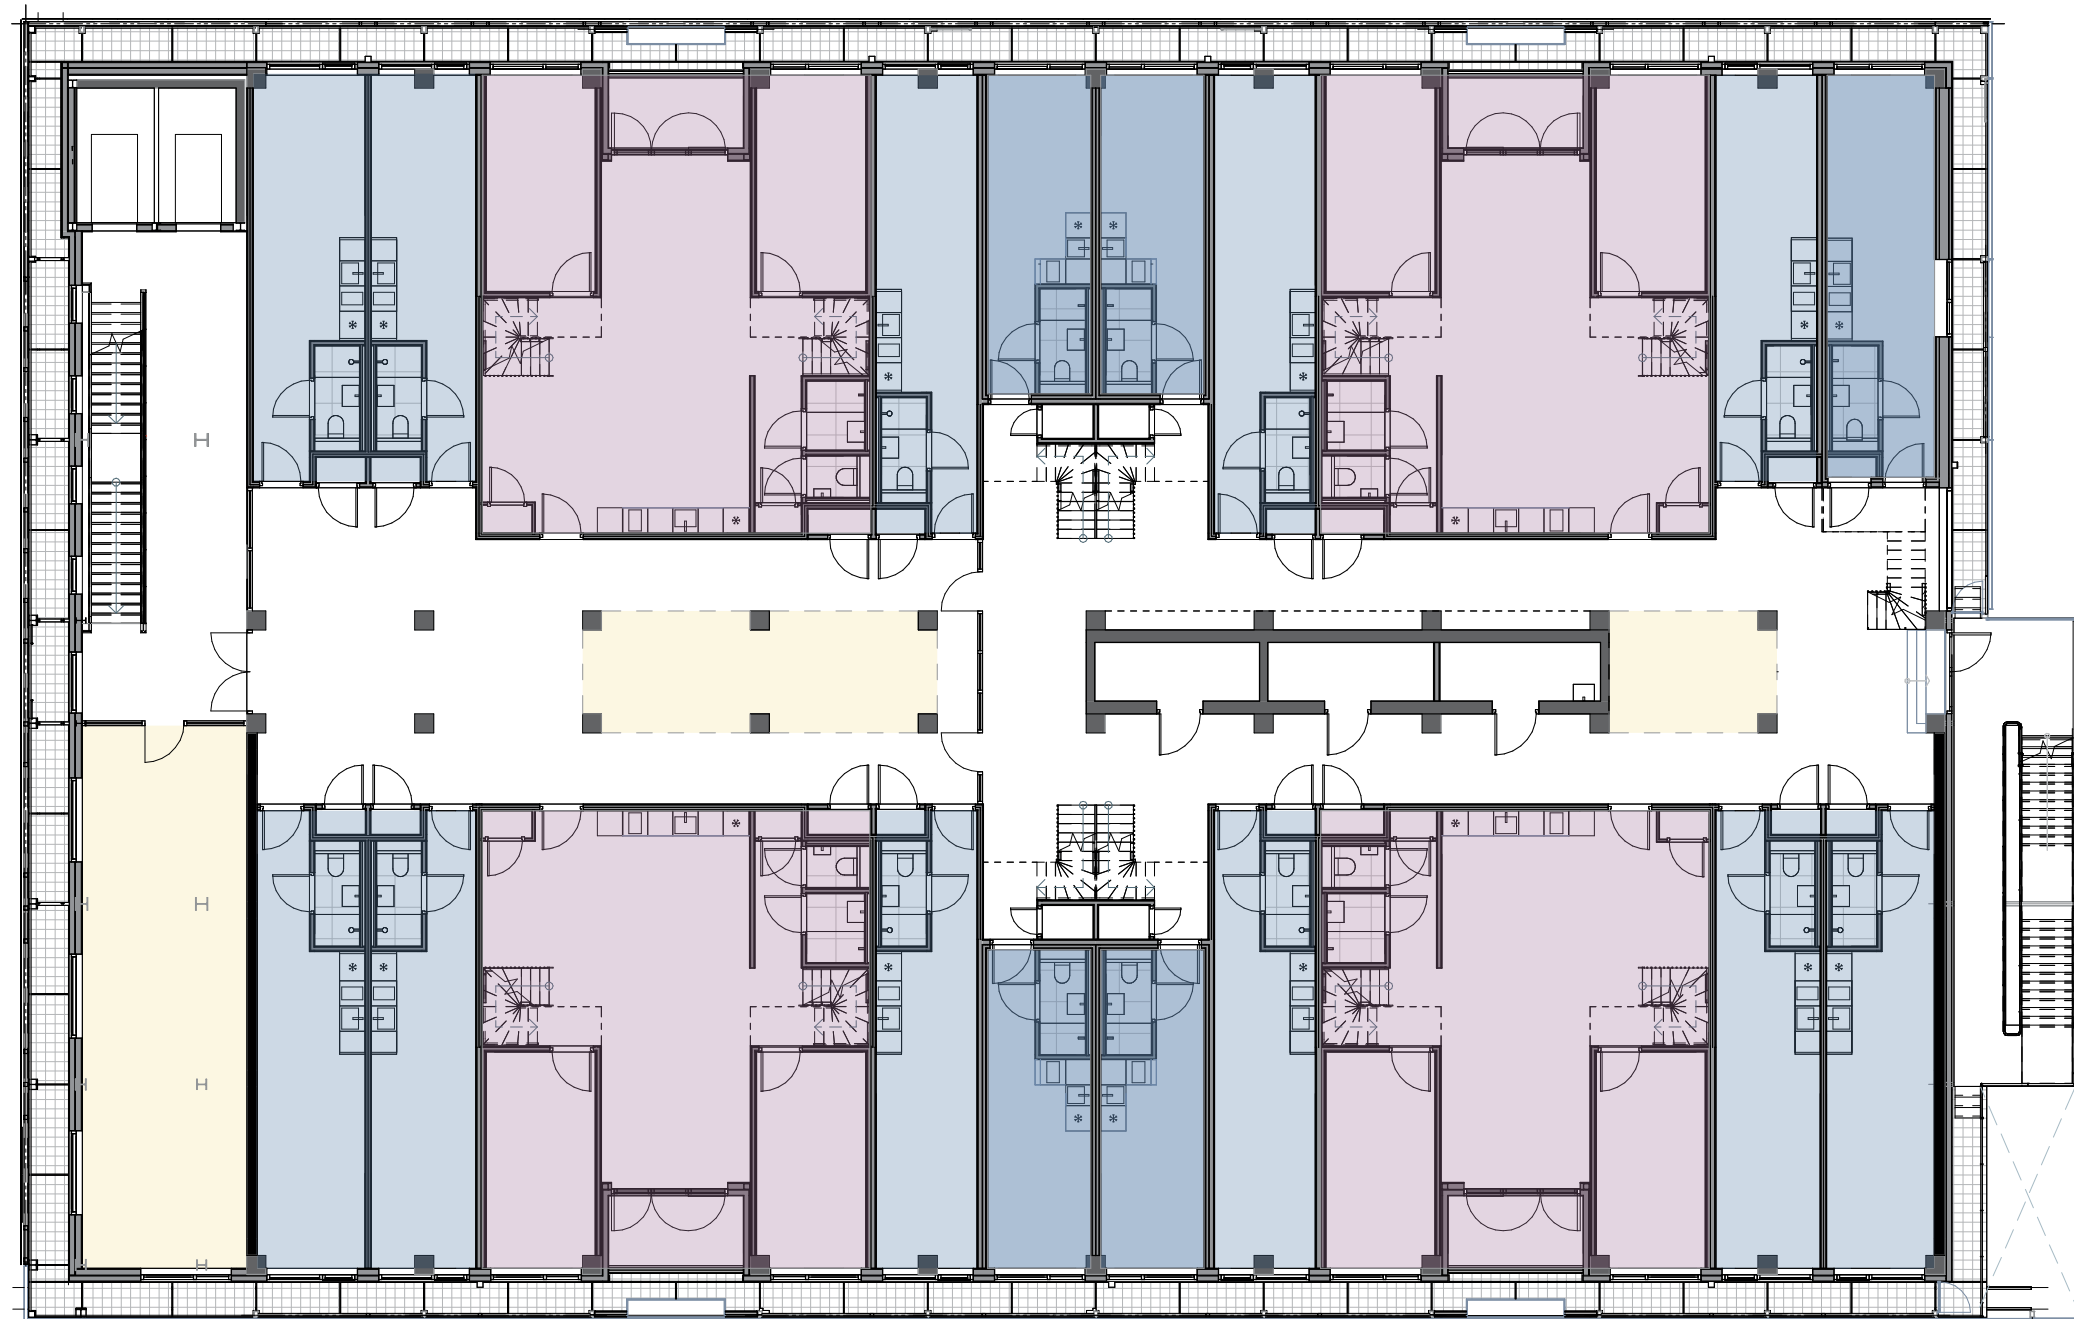

- Zelfstandig TYPE A
- Zelfstandig TYPE B
- Co-living
- Gedeelde functies