


ZZDP
ARCHITECTEN

Amsterdam
PC Hoofstraat **5-11**



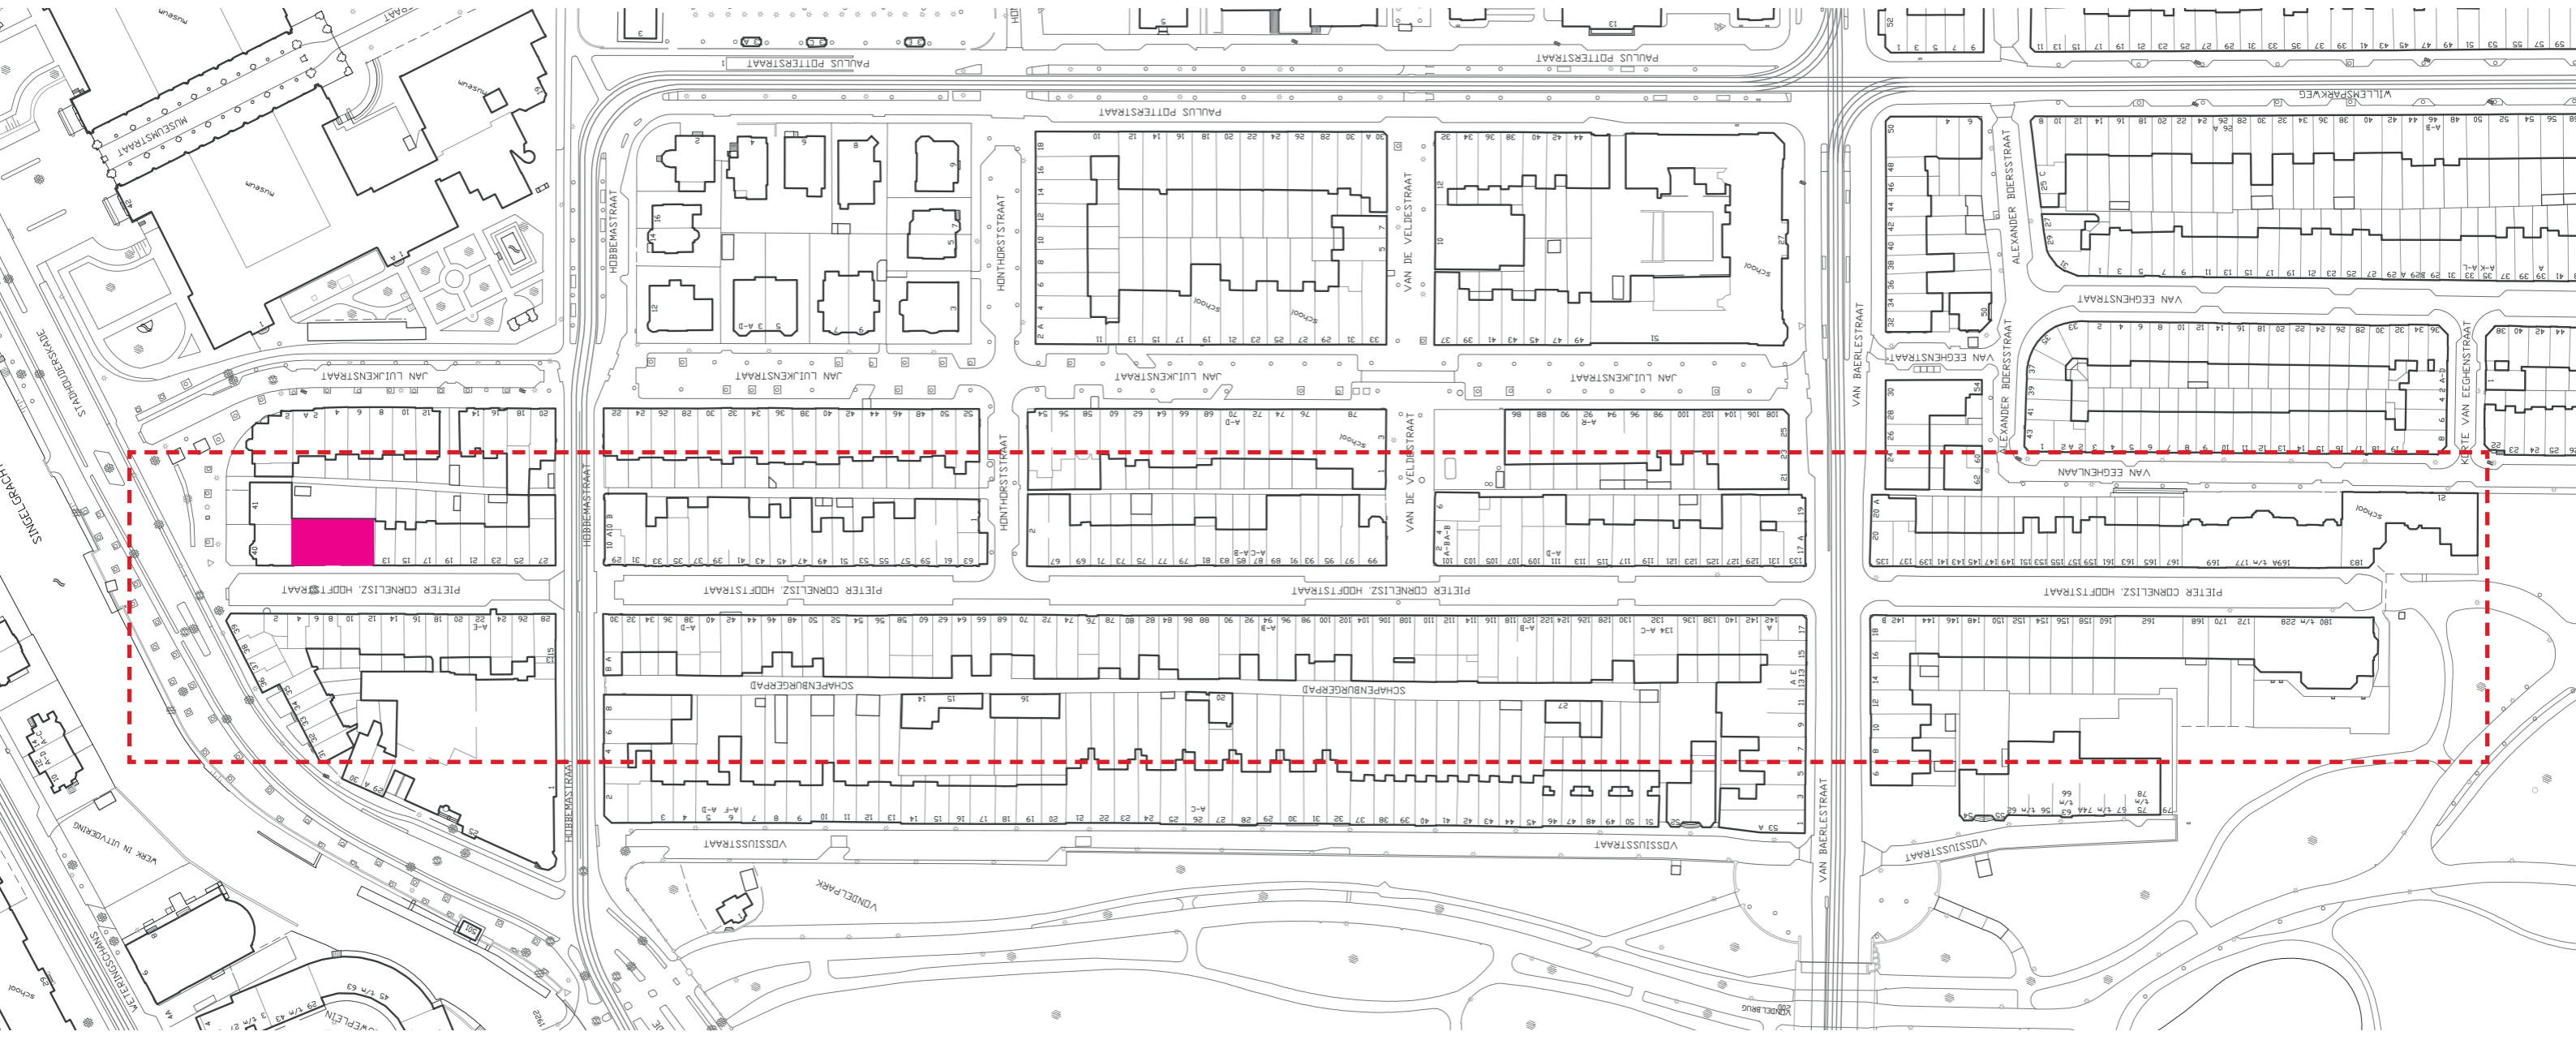

stadhouderskade 40

pc hooftstraat 5-11

13

15

17


19

21


23

25


27

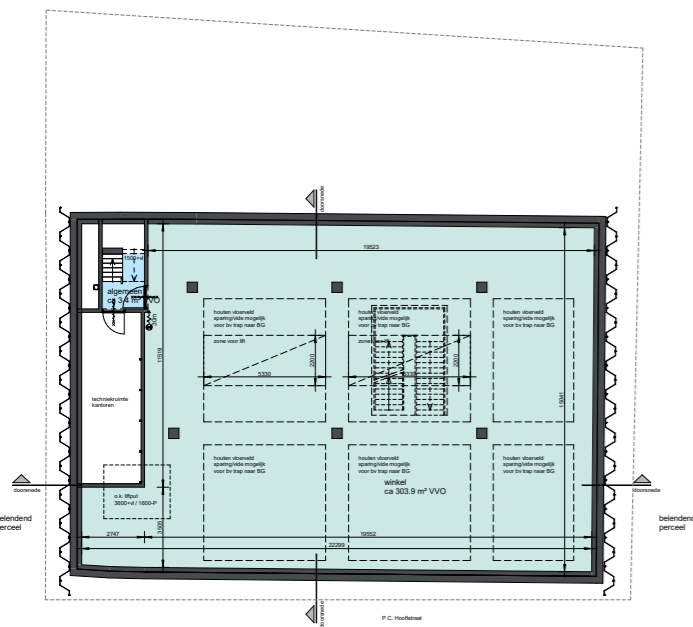


Kelder -1

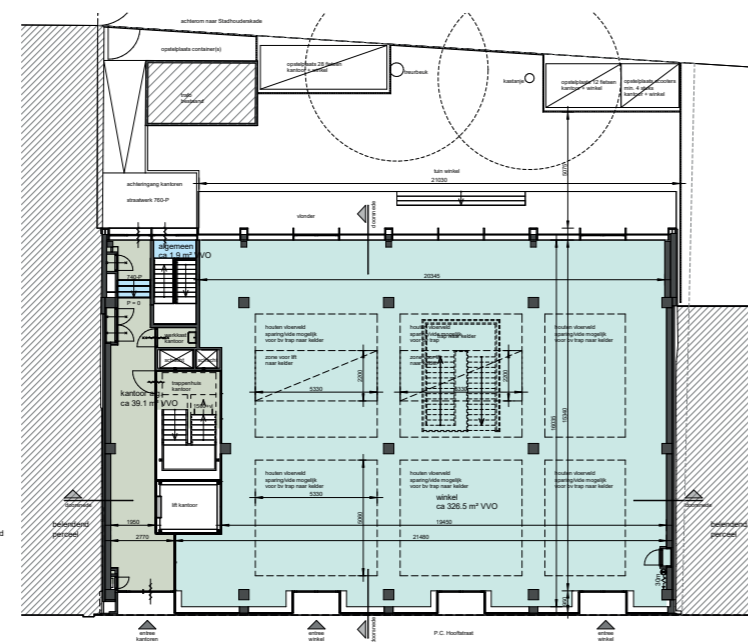



Begane grond

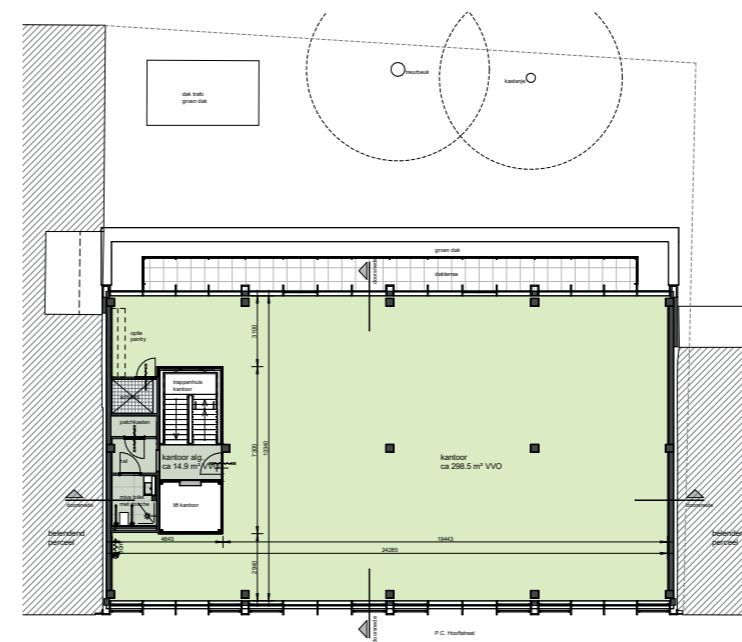

1e t/m 3e verdieping

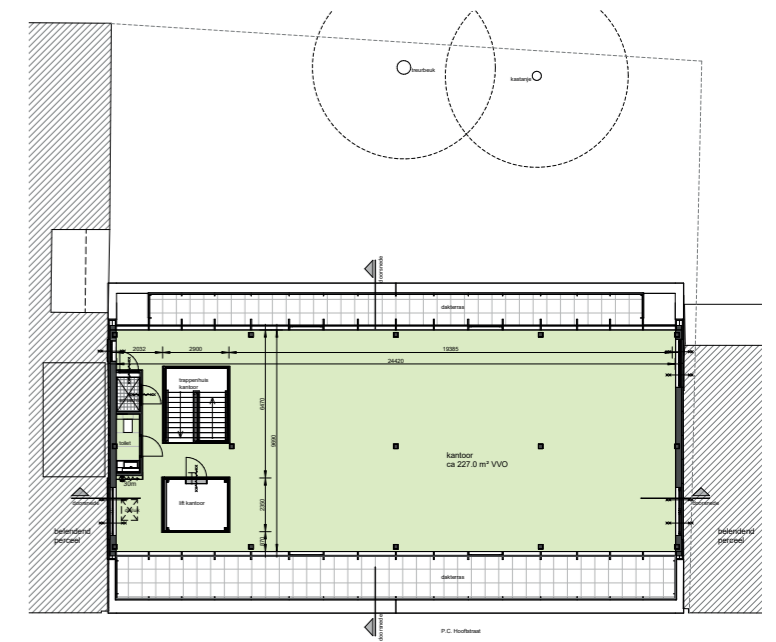

4e verdieping

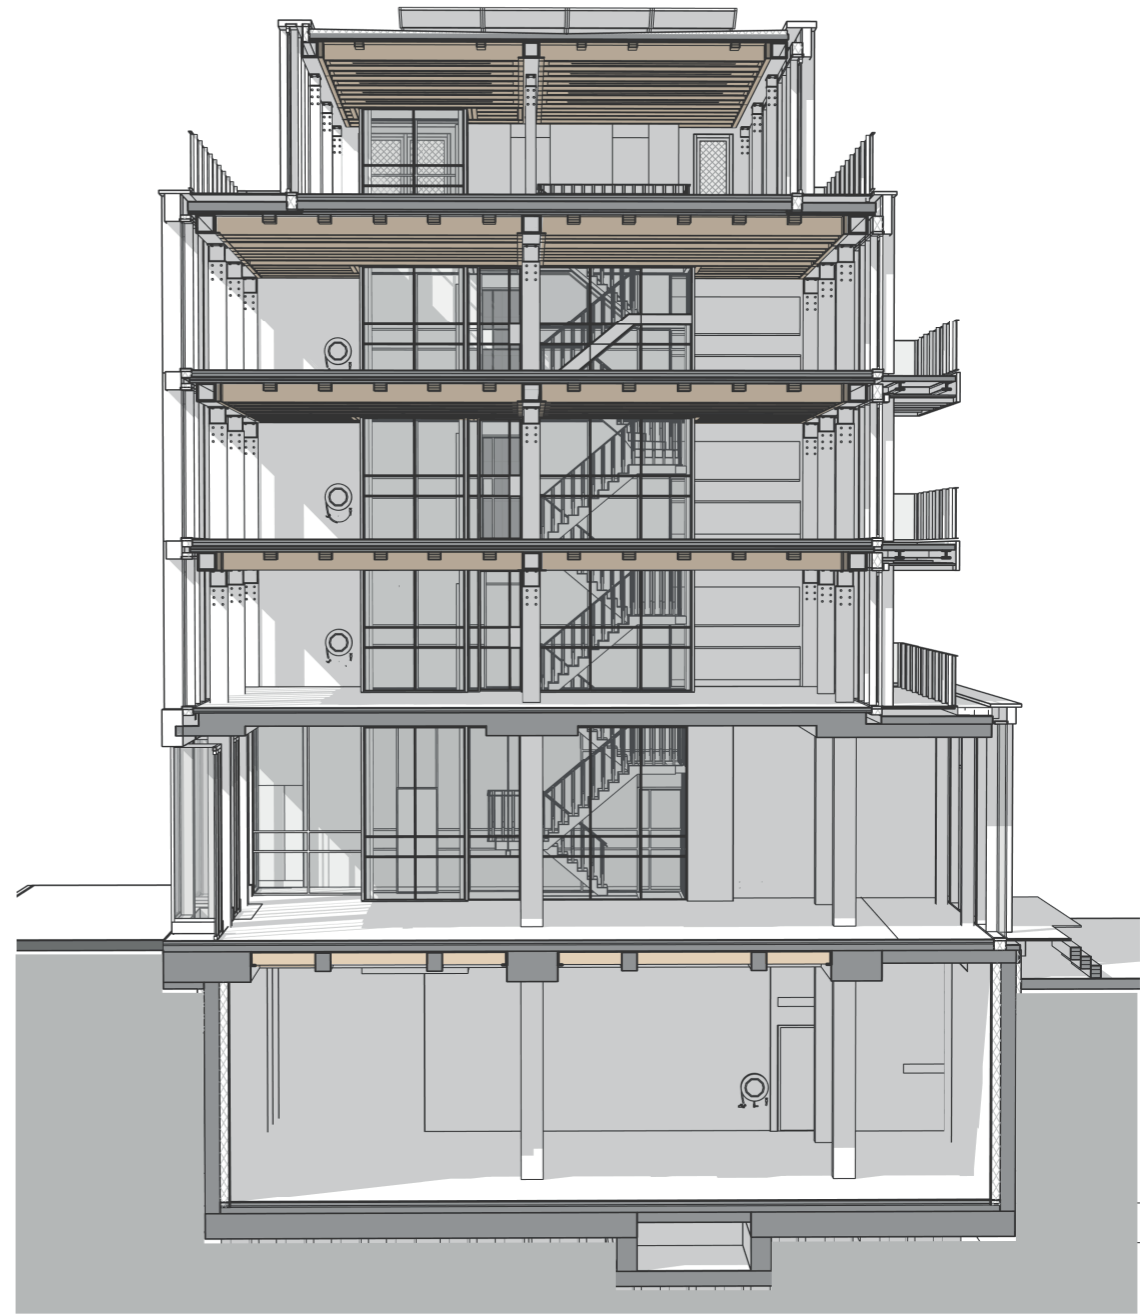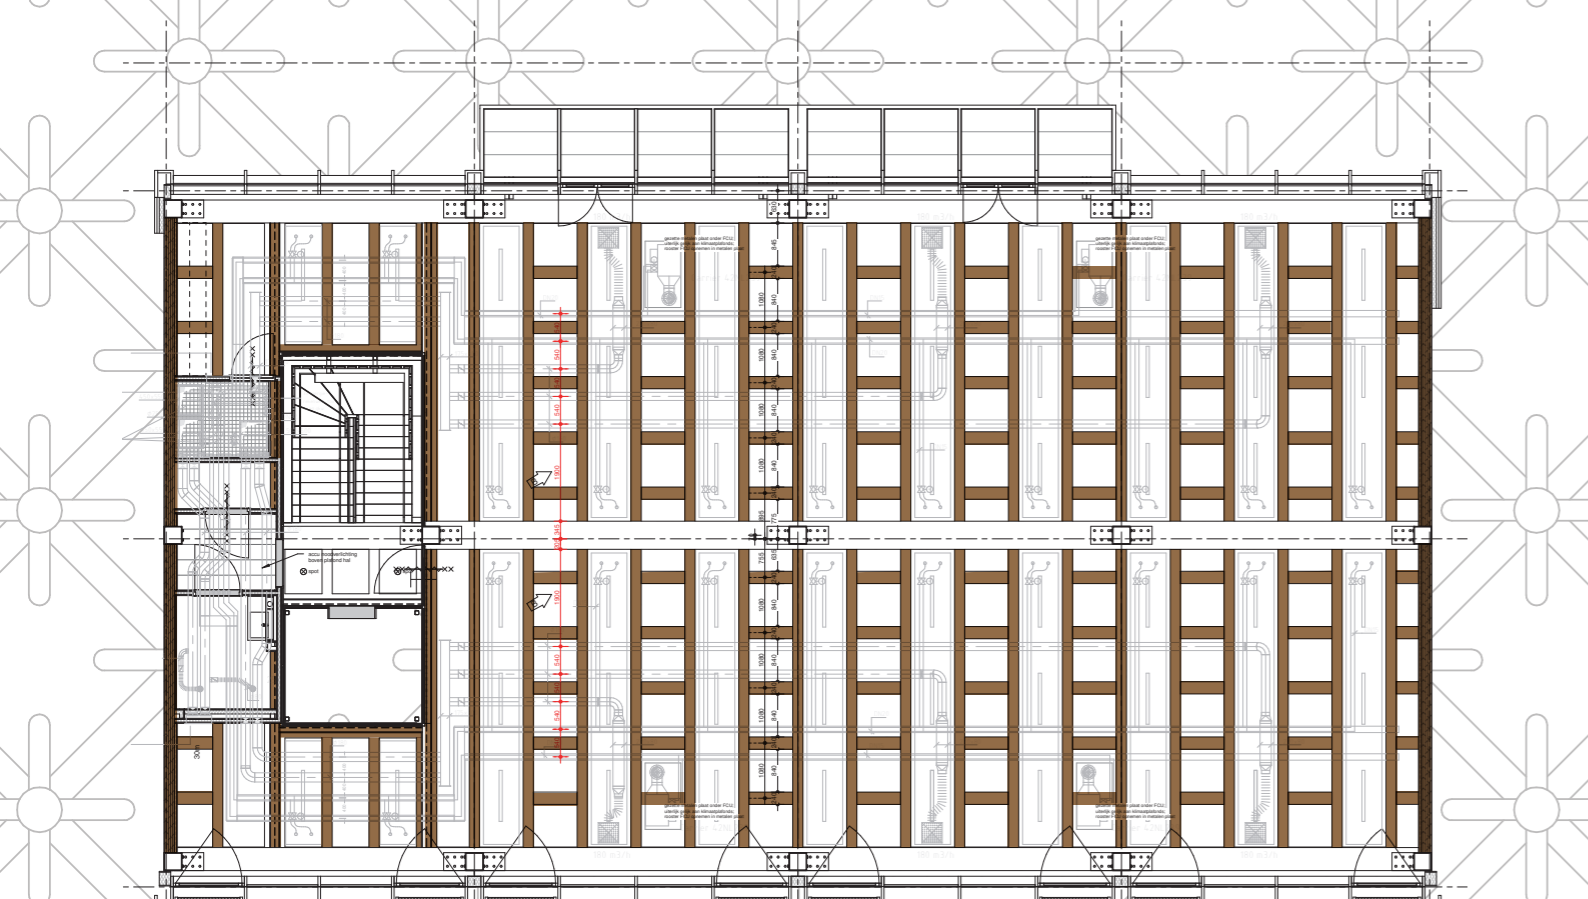

Houten constructie & plafond verdeling -
techniek geïntegreerd

Amsterdam
Houten constructie + plafonds | PC Hoofdstraat **5-11**