




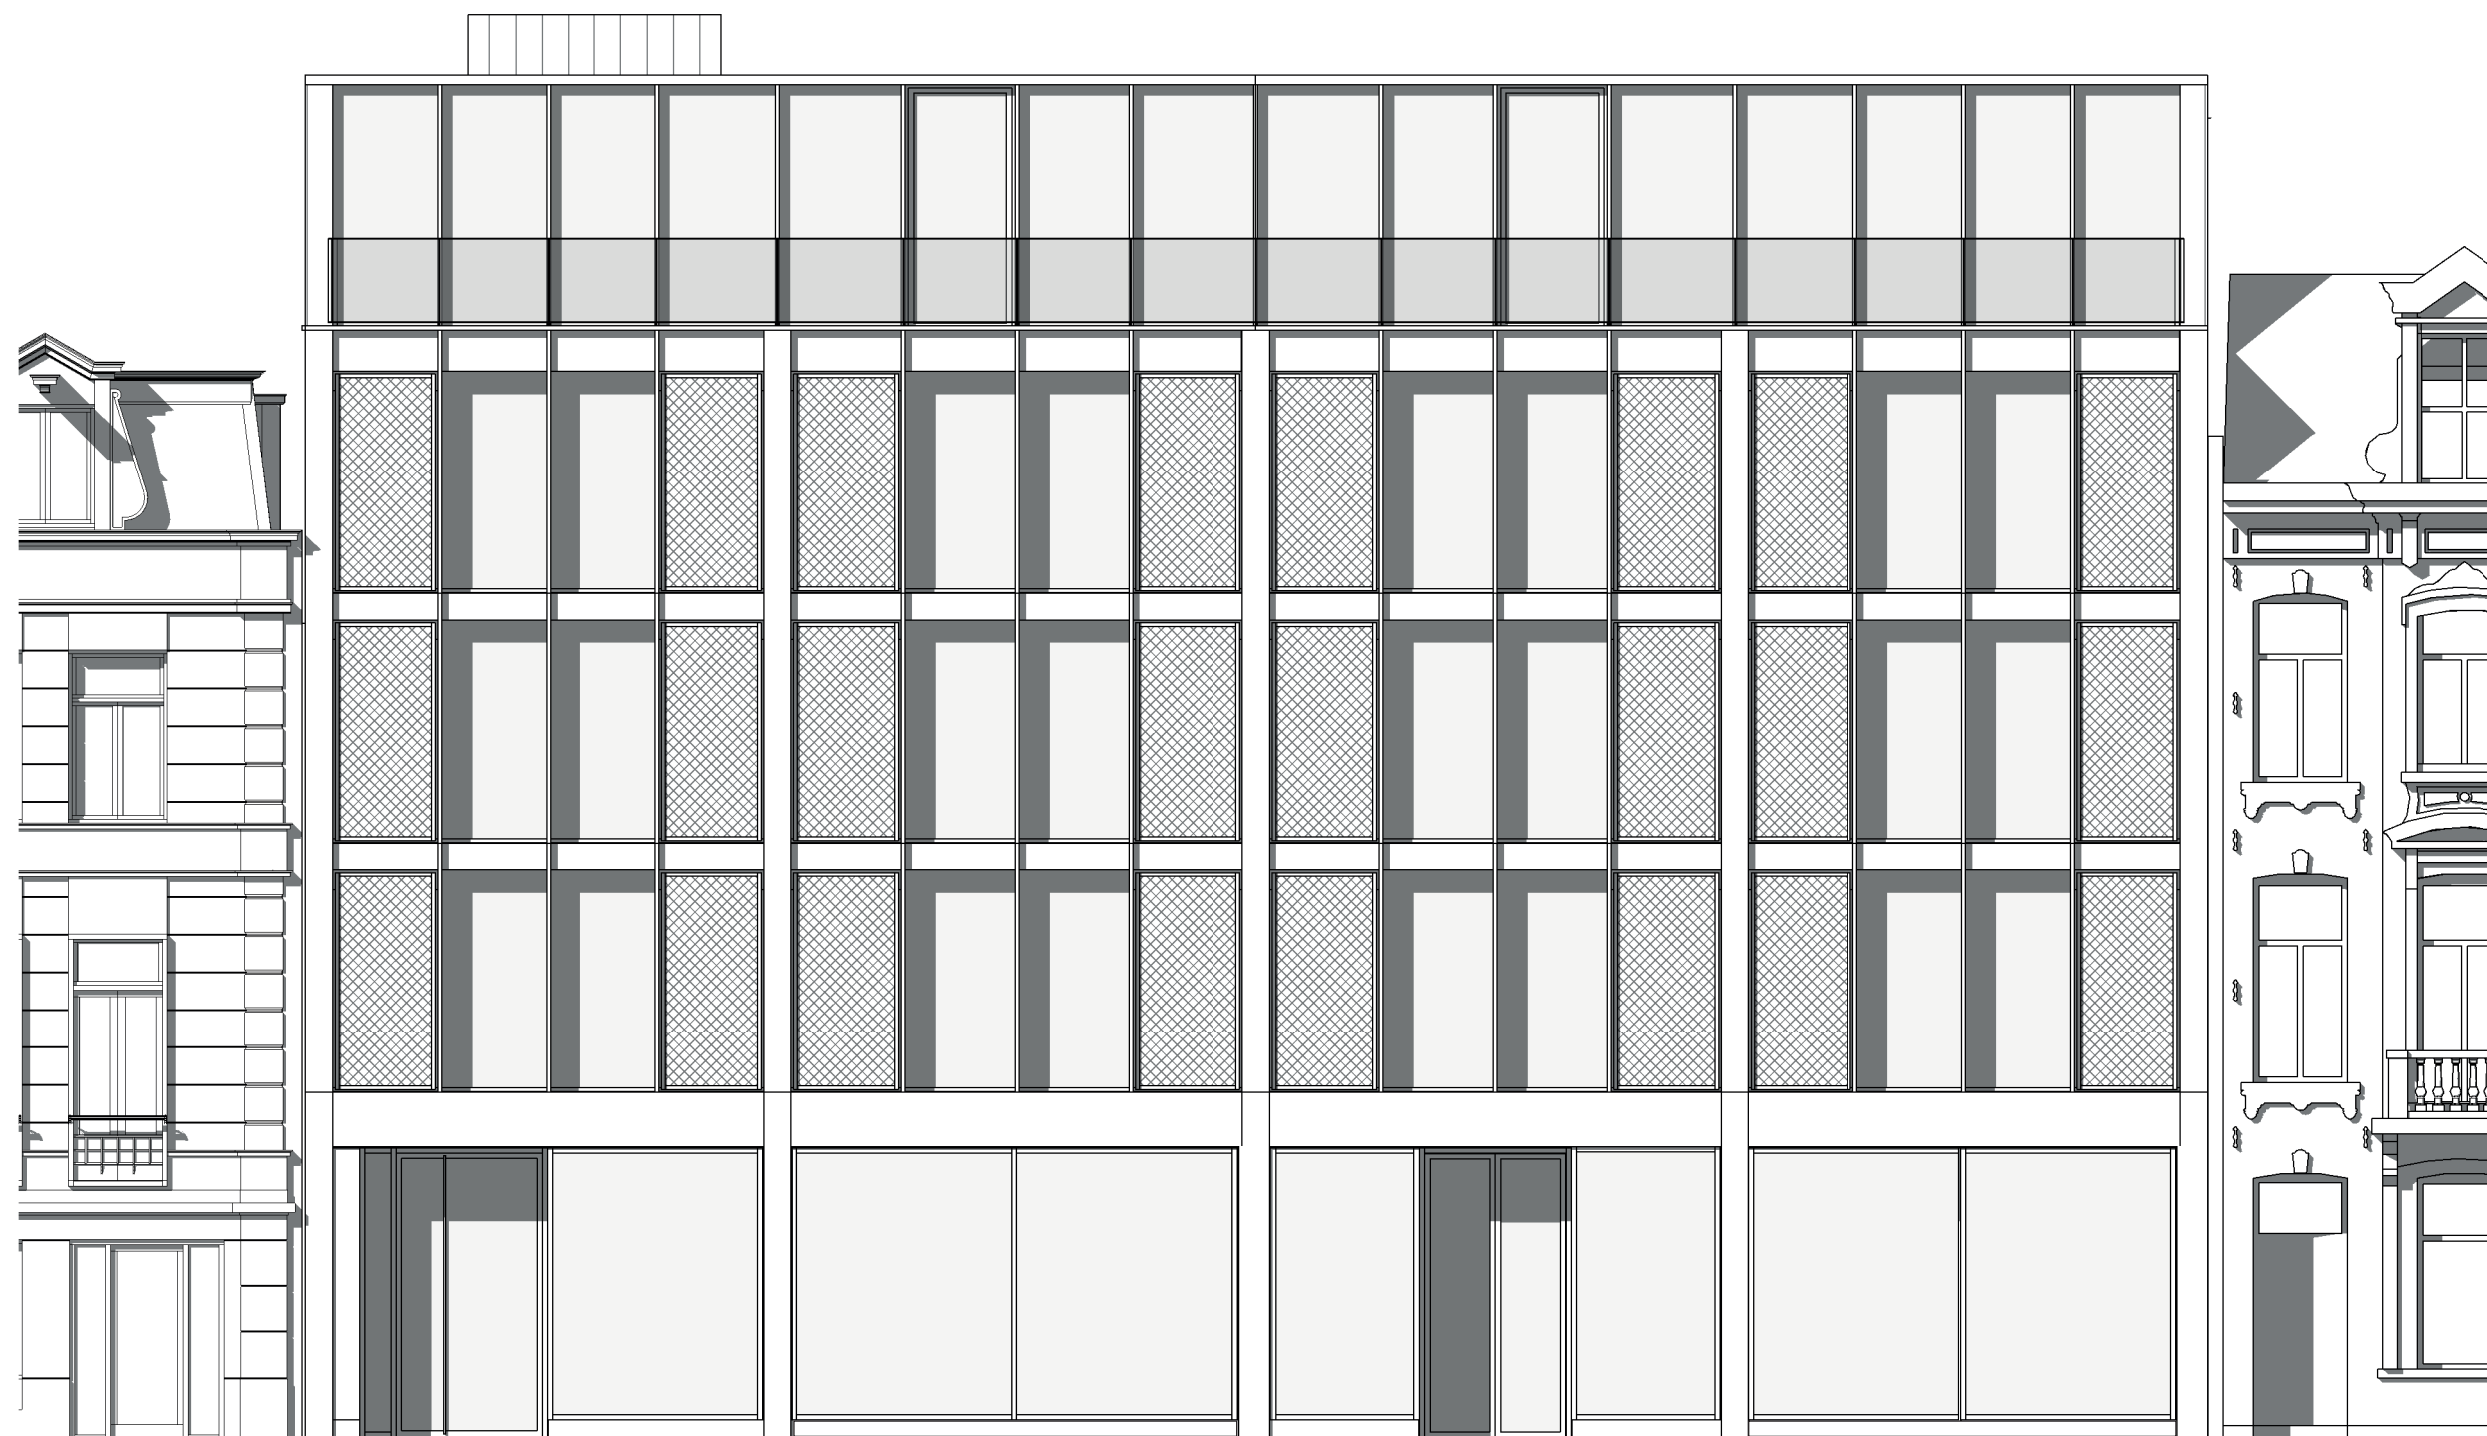


Straatgevel

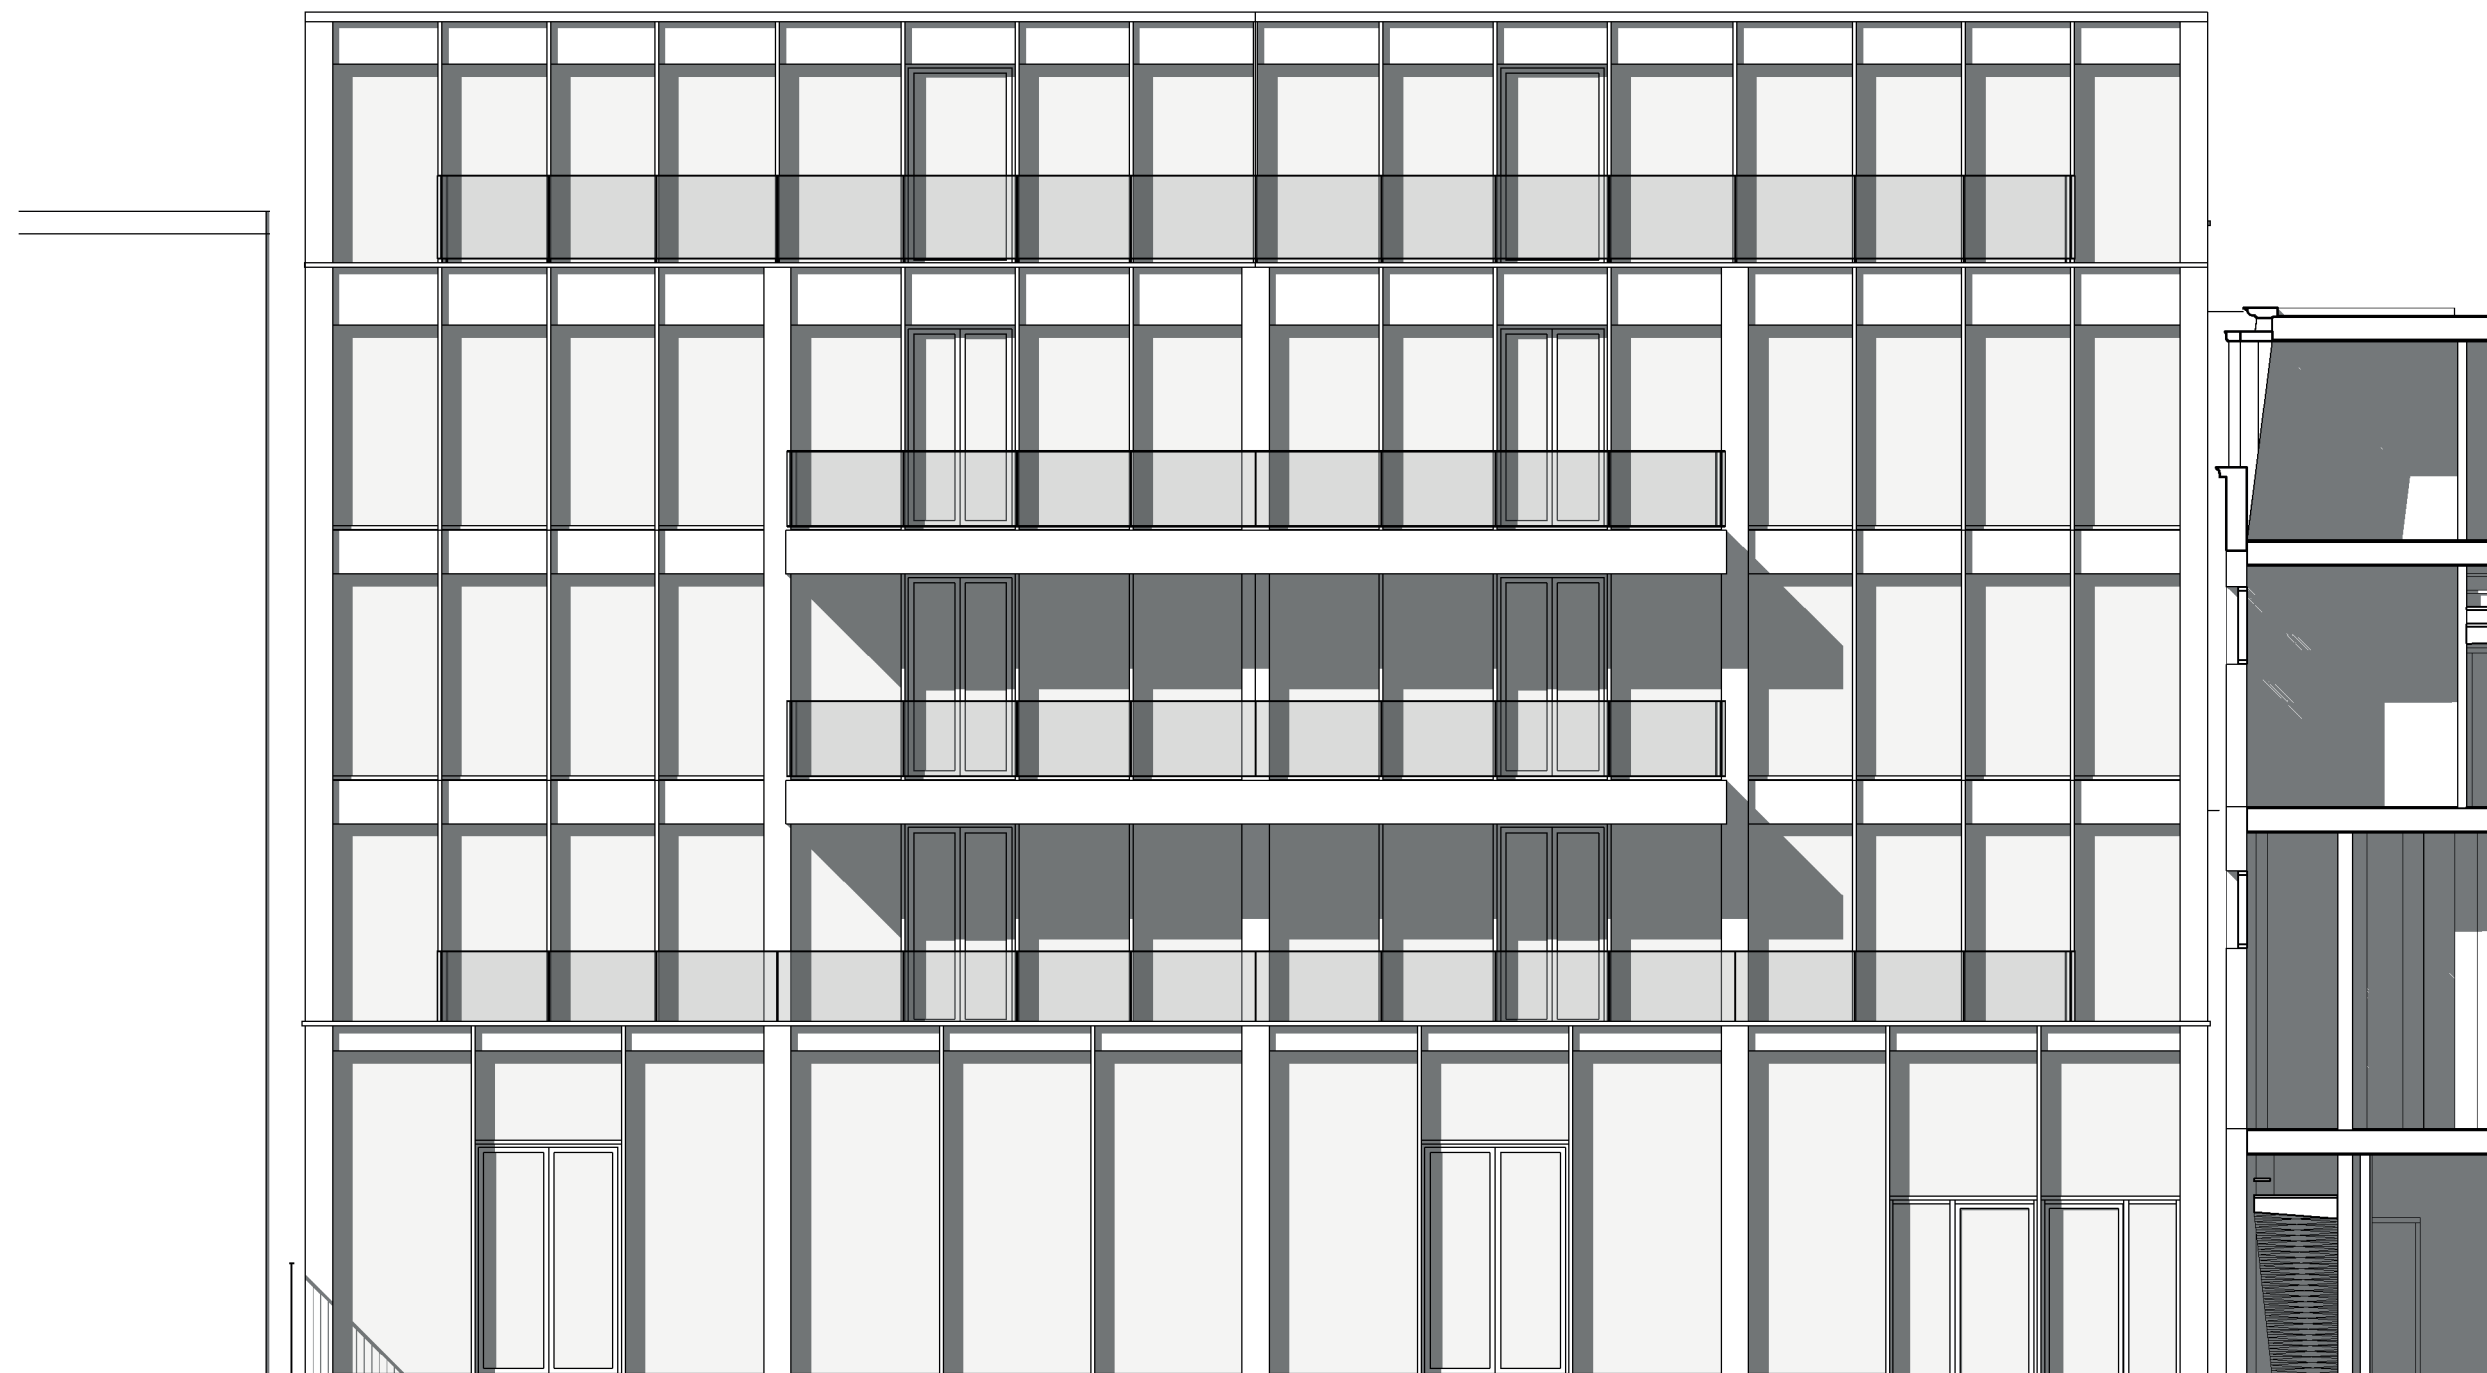


Tuingevel

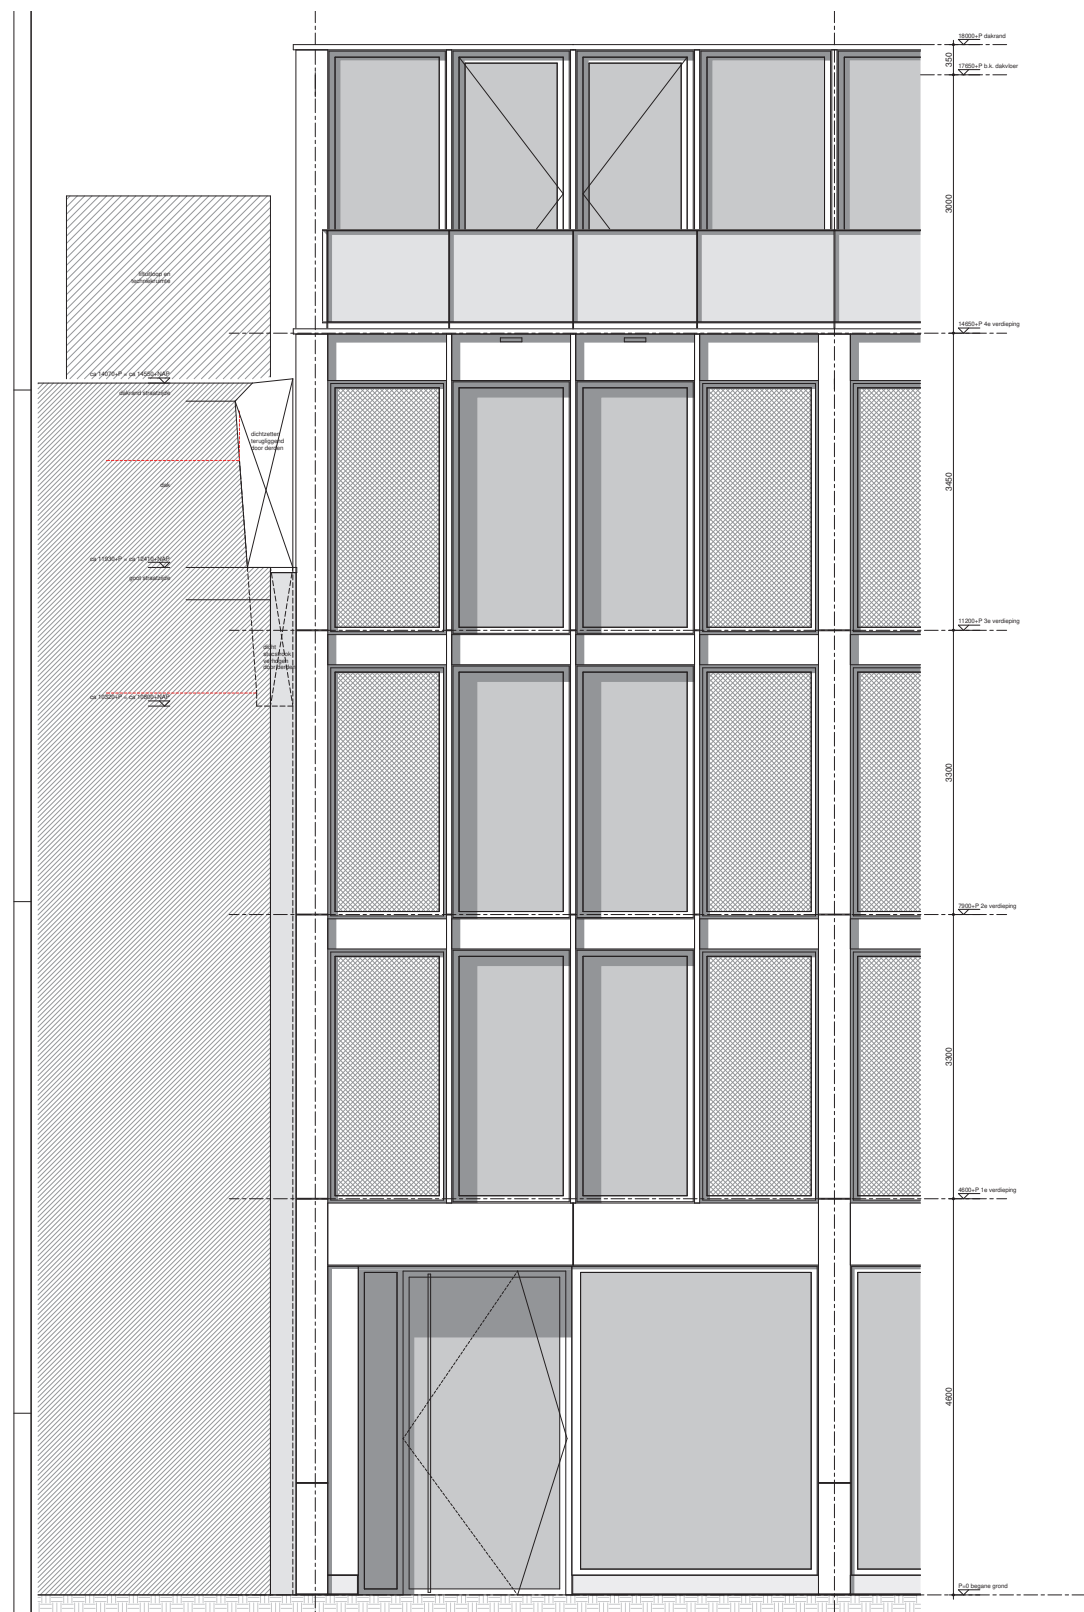


Gevelfragment - panels

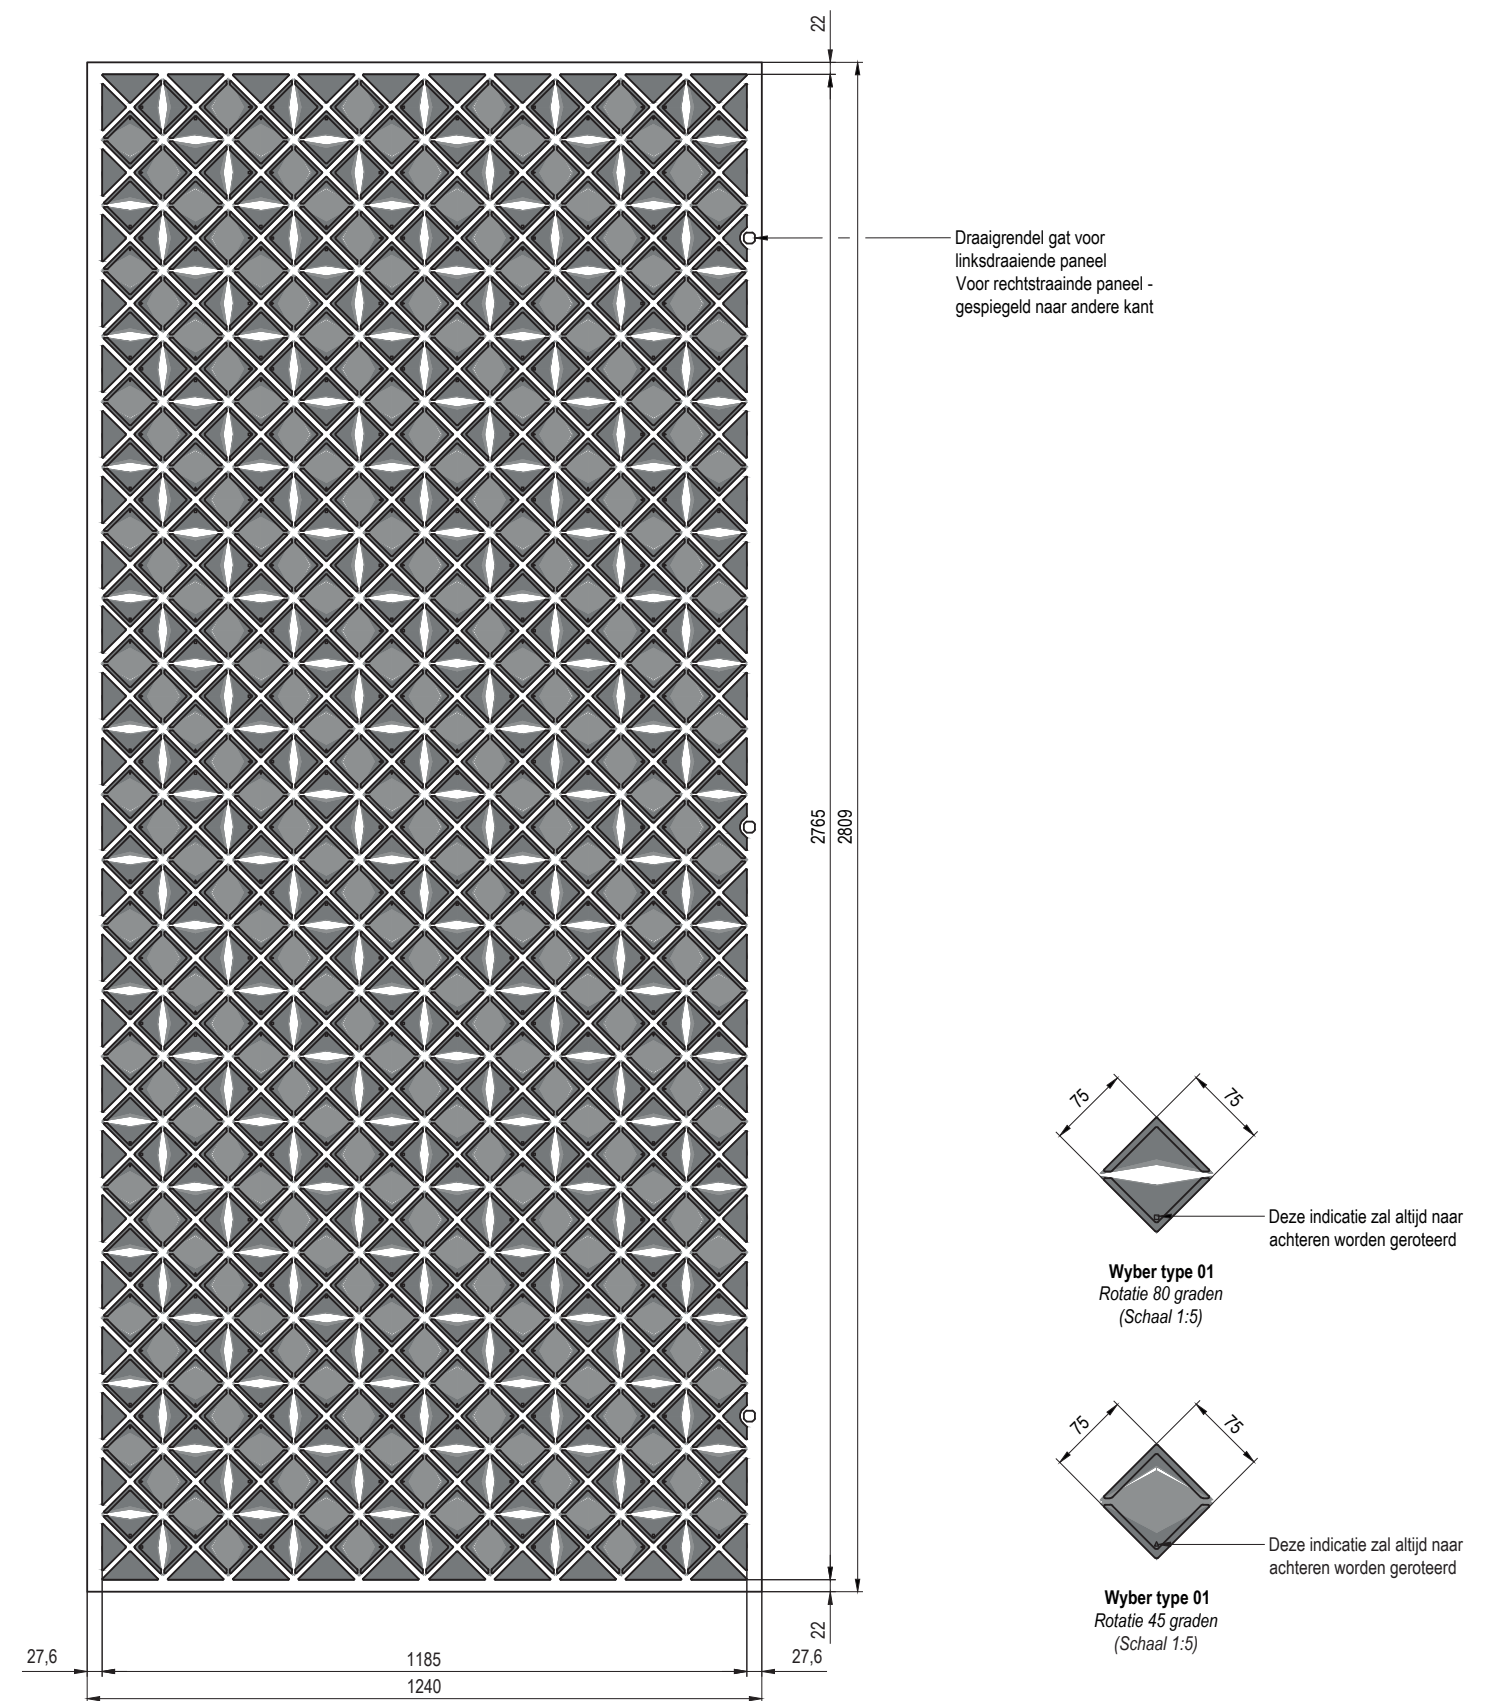


detail - panels

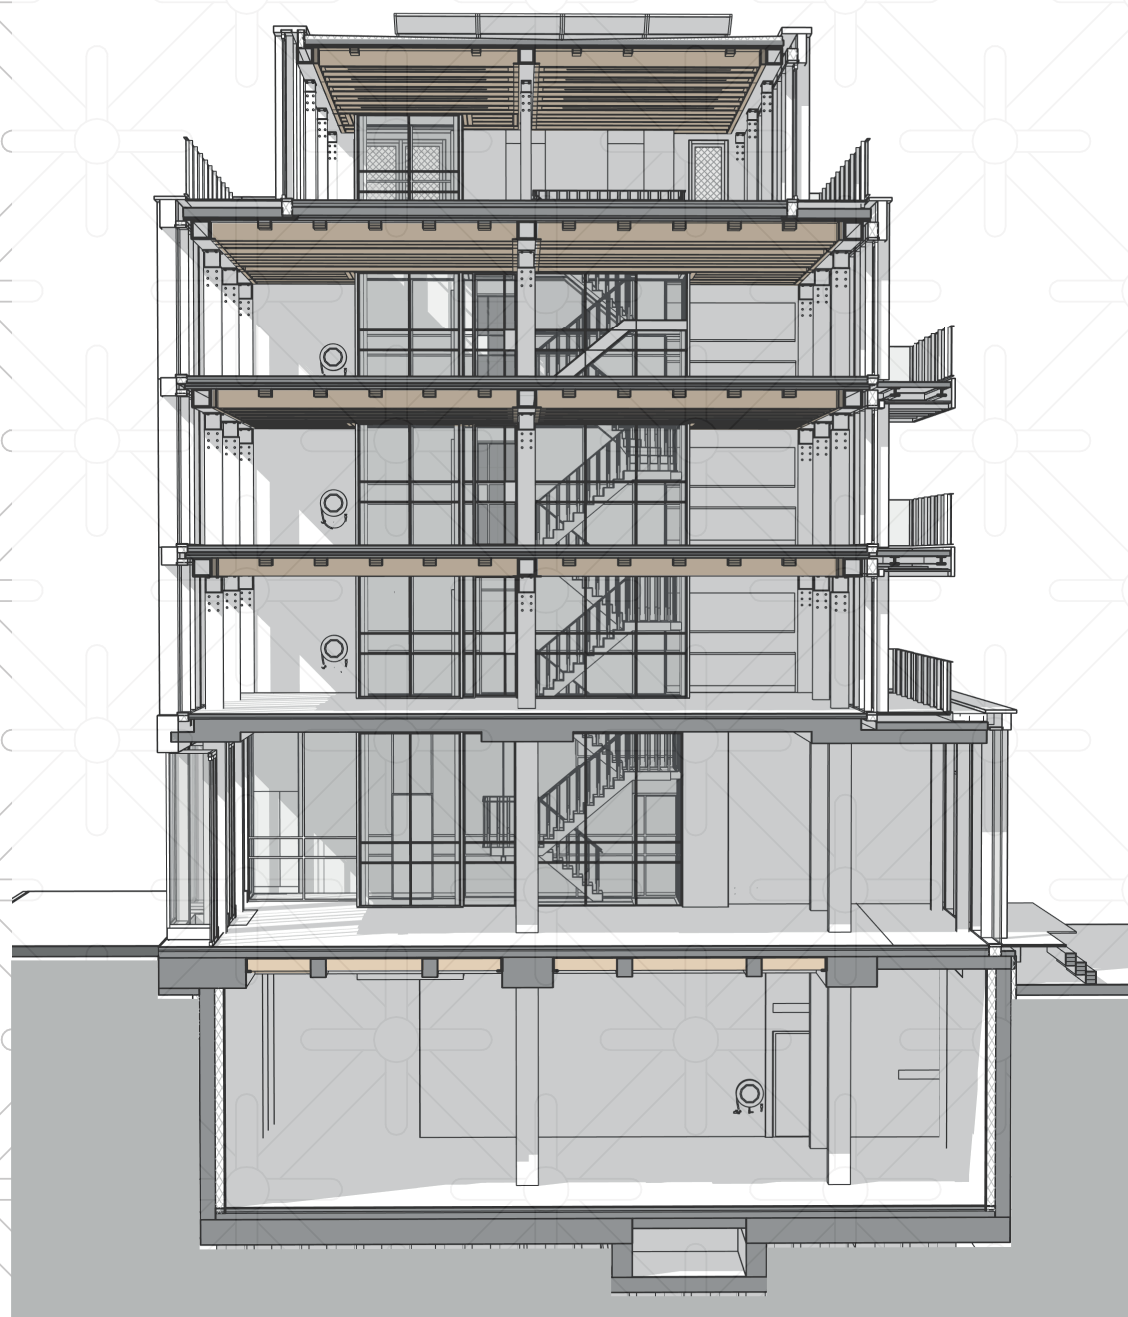


Dwarsdoorsnede

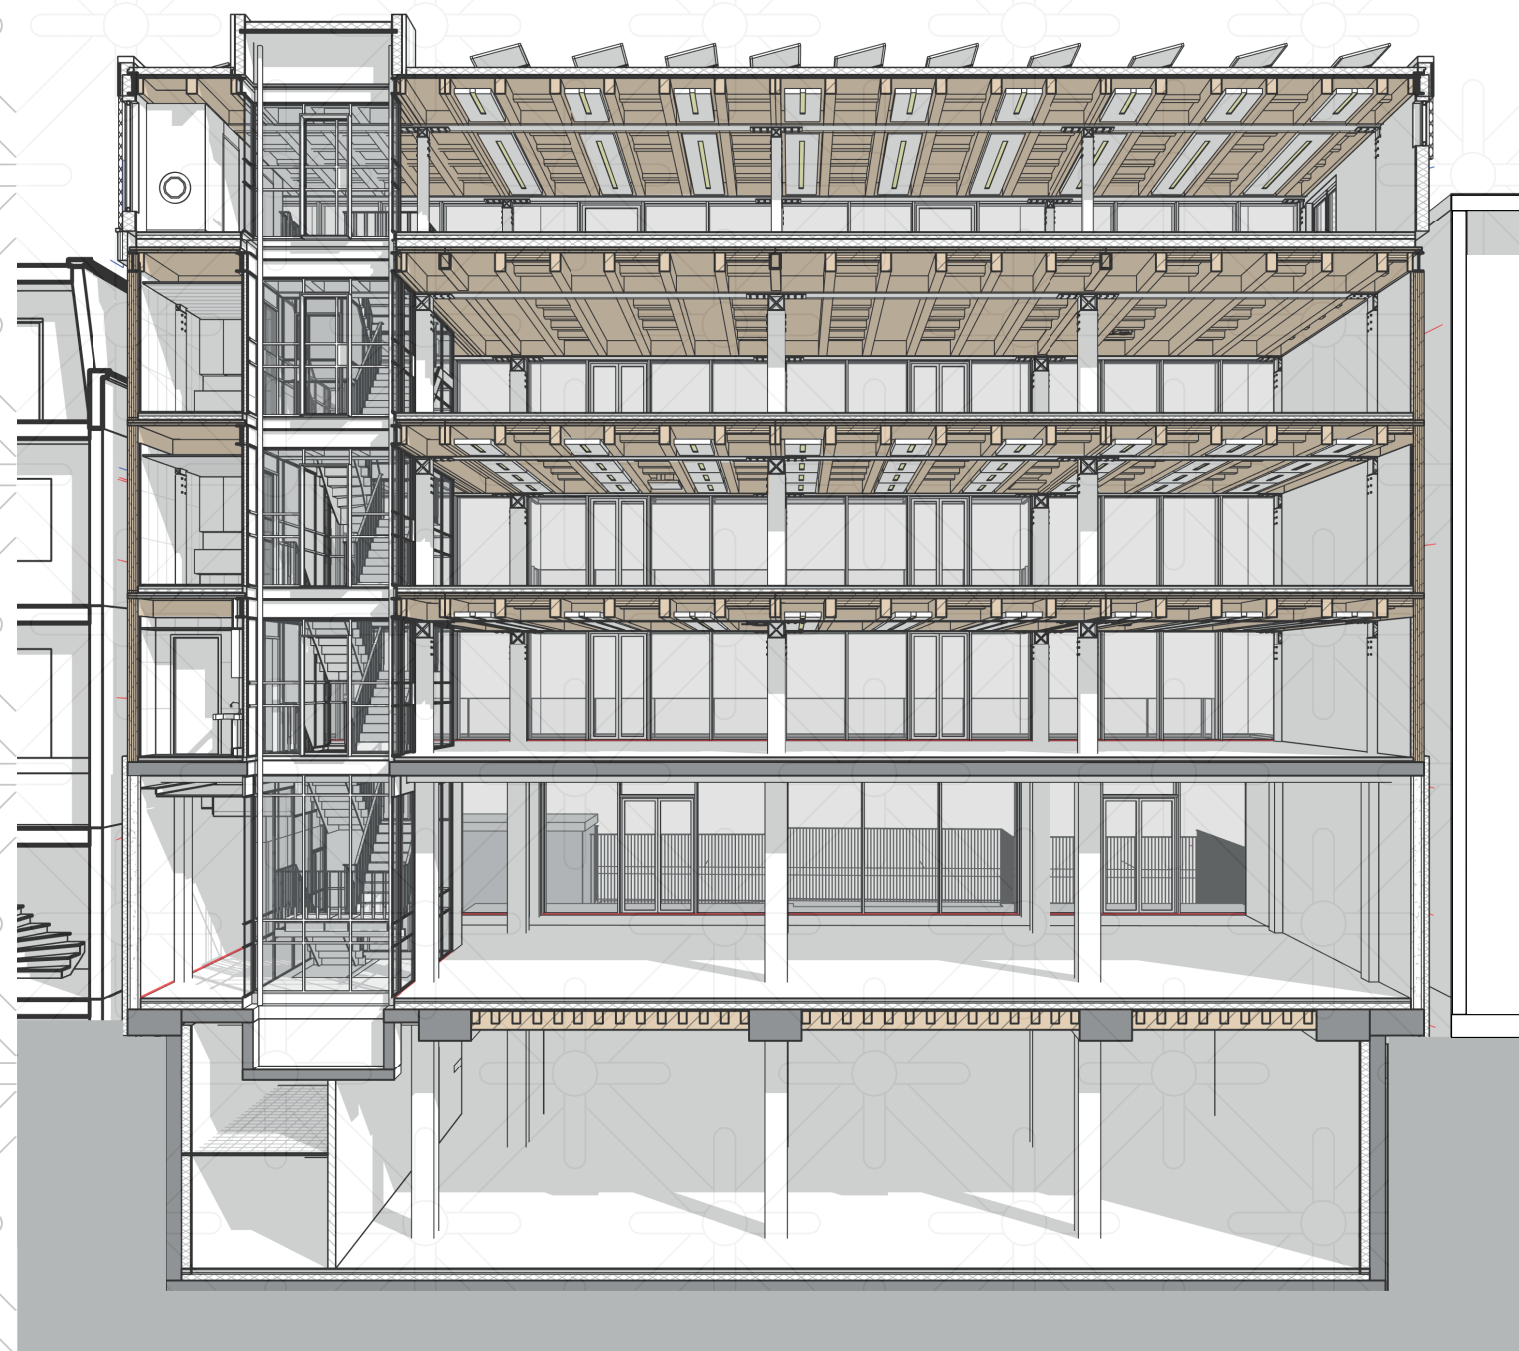


Langsdoorsnede

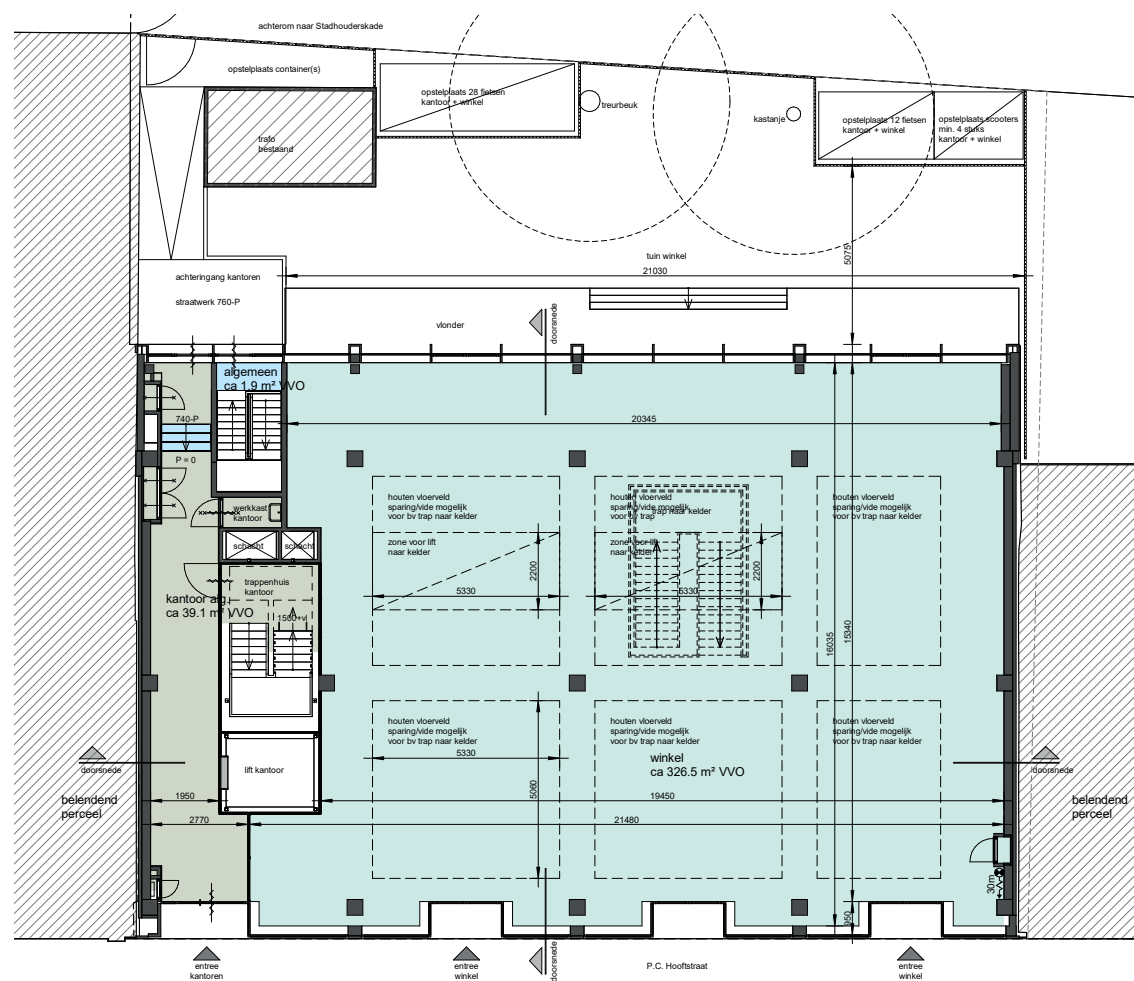


Begane grond

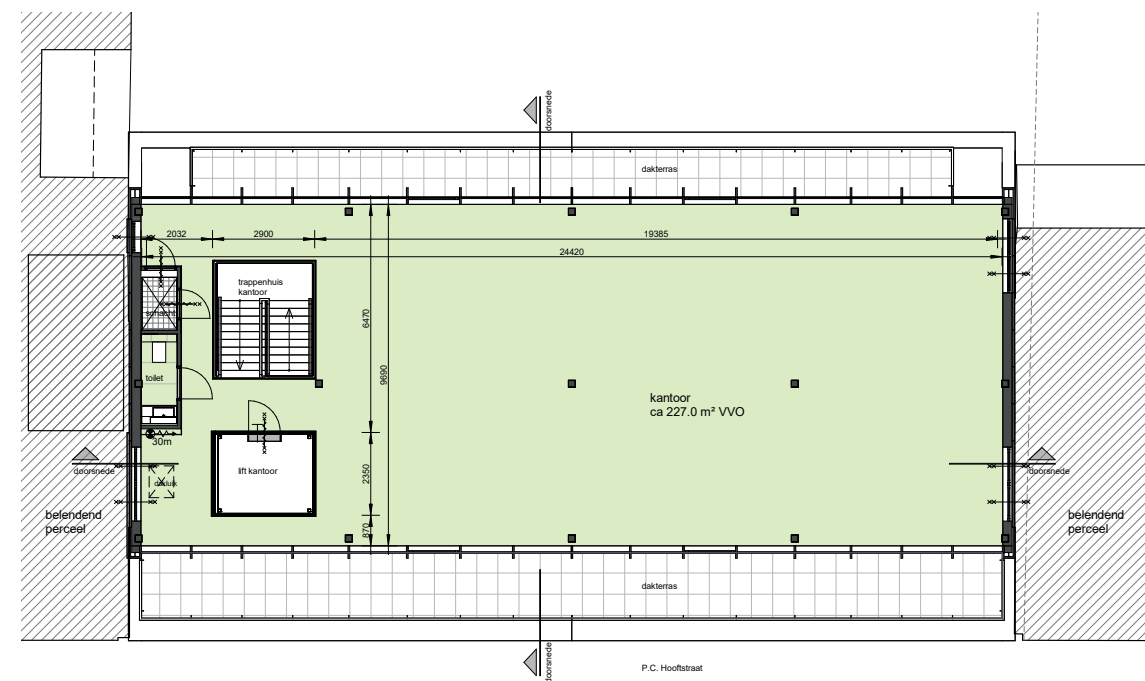

4e verdieping

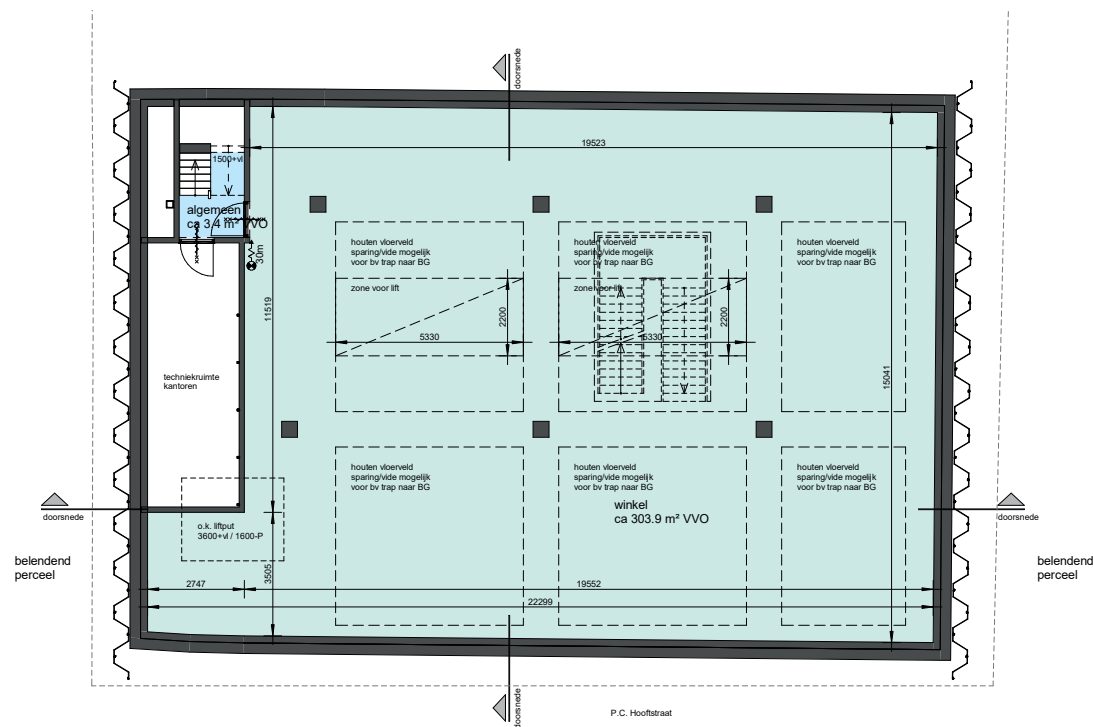

Kelder -1

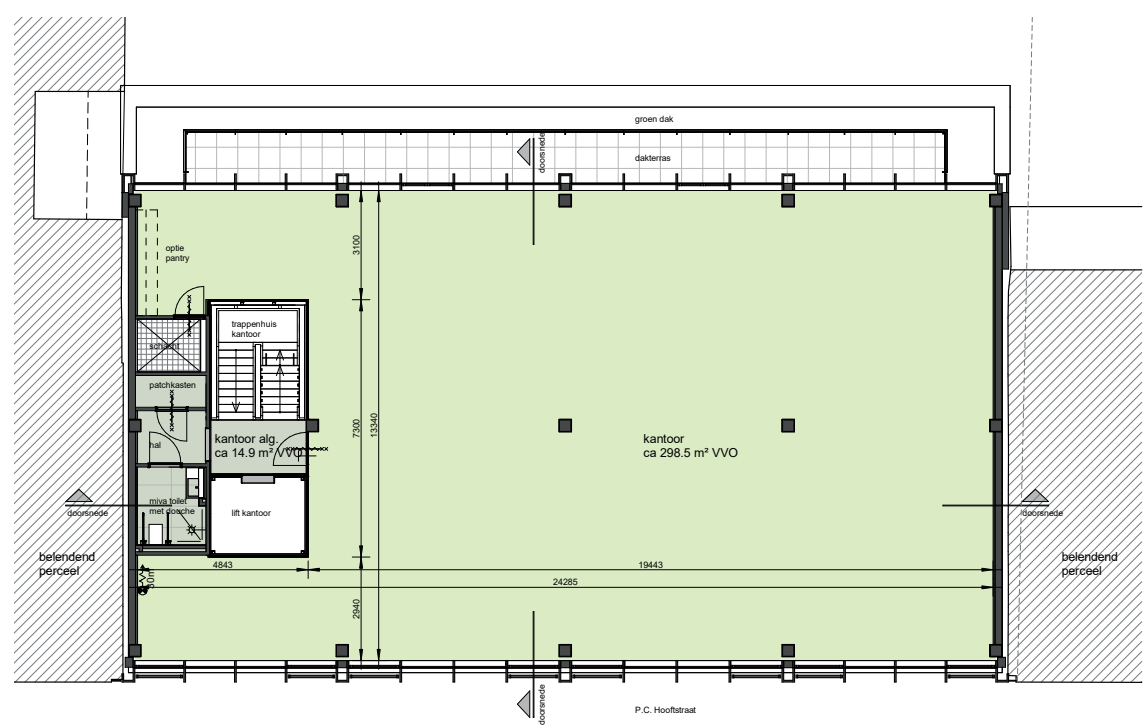

1e t/m 3e verdieping