


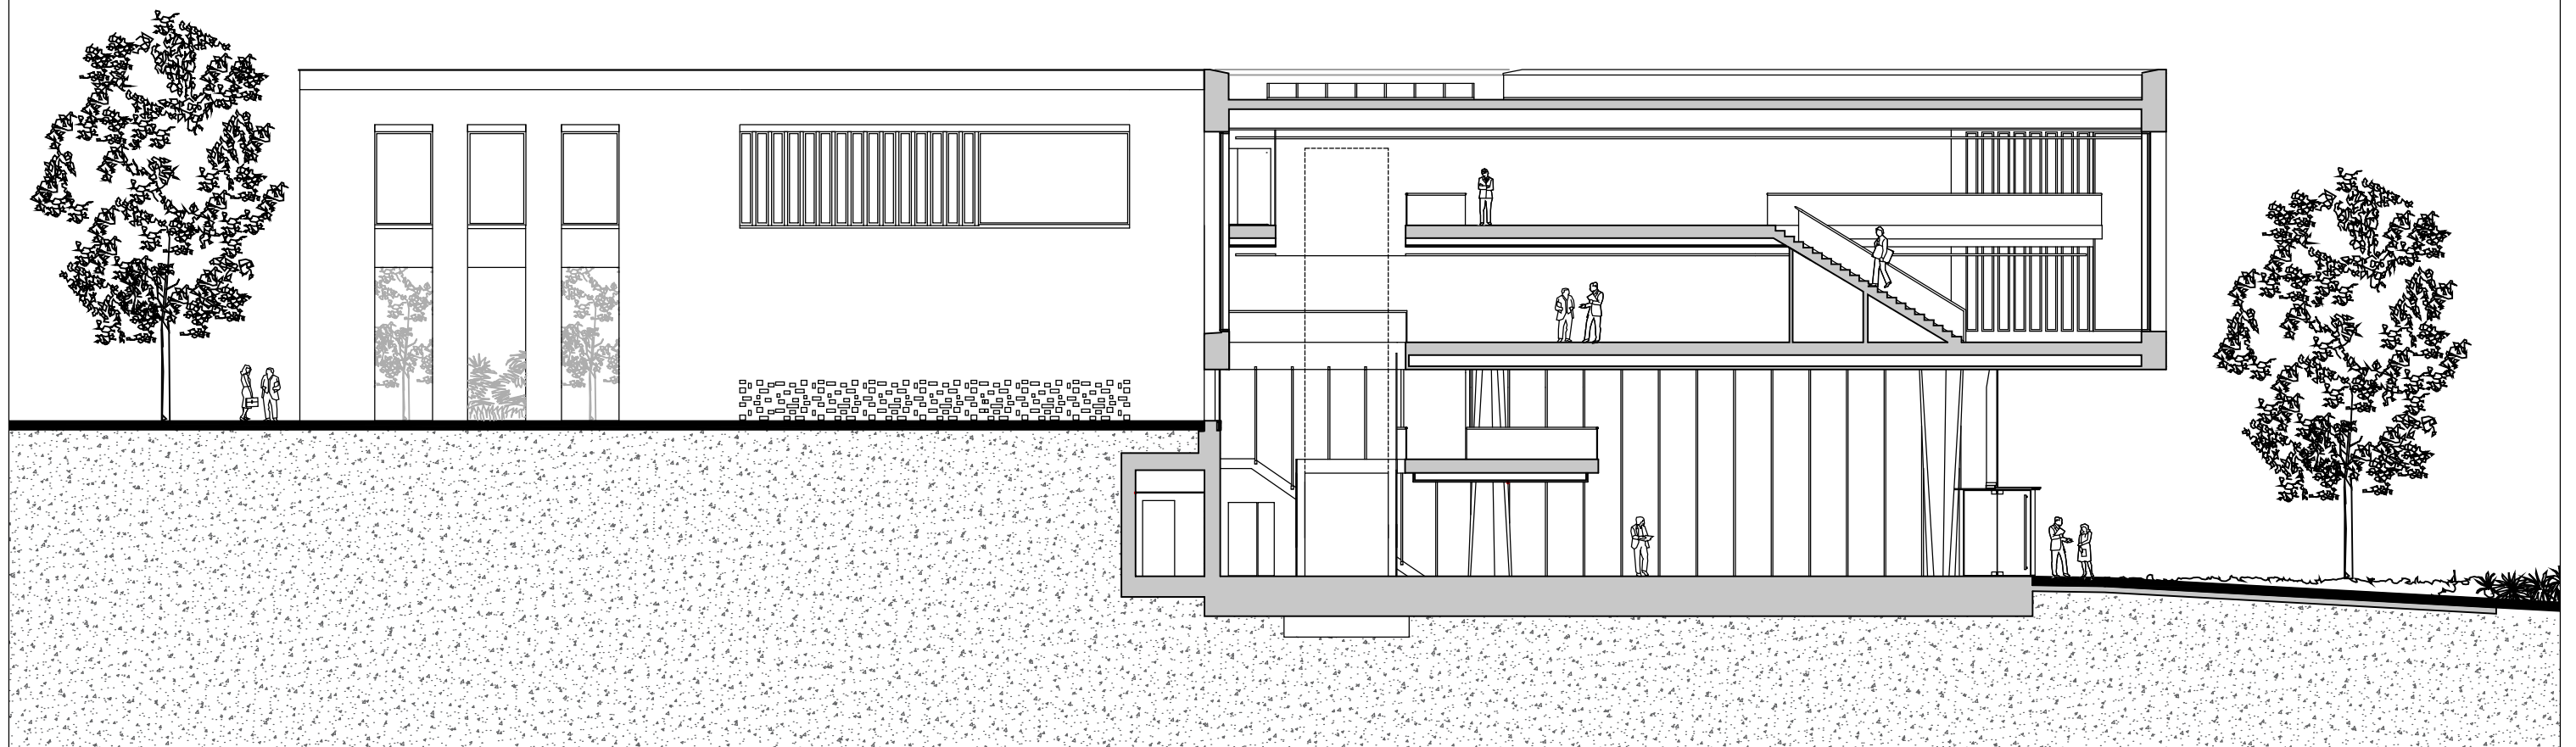

DOORSNEDE A - A

