




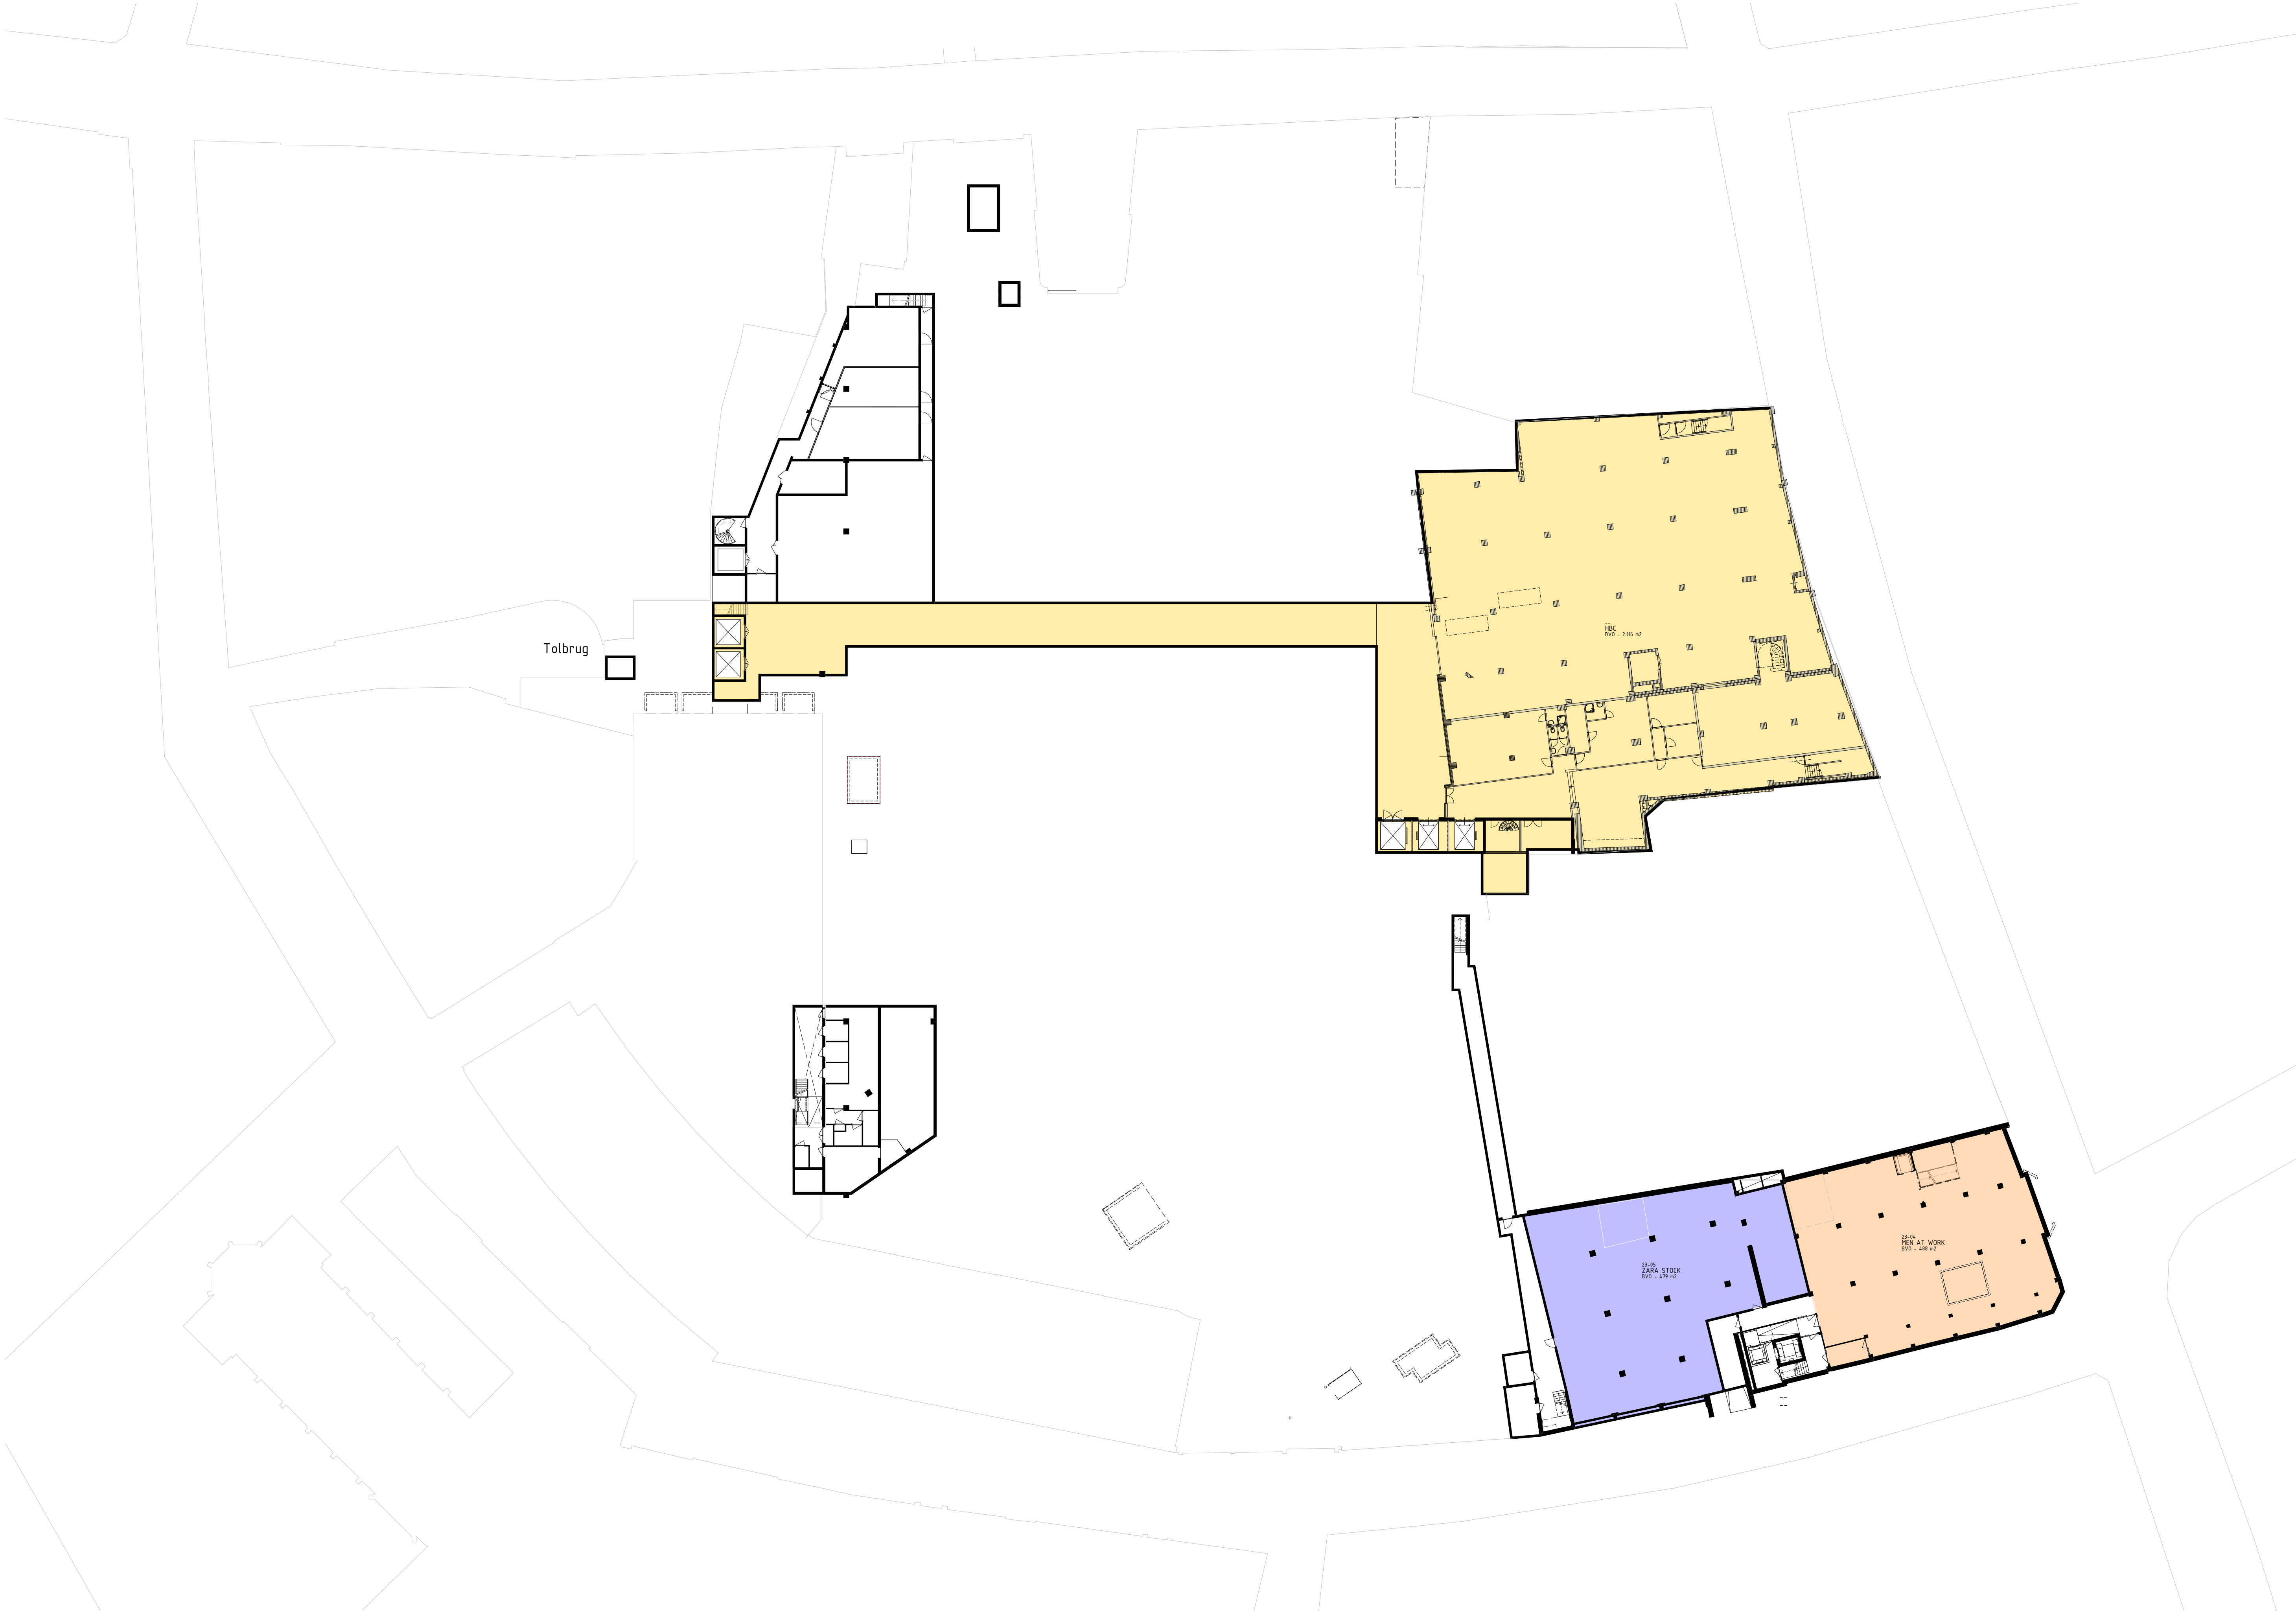

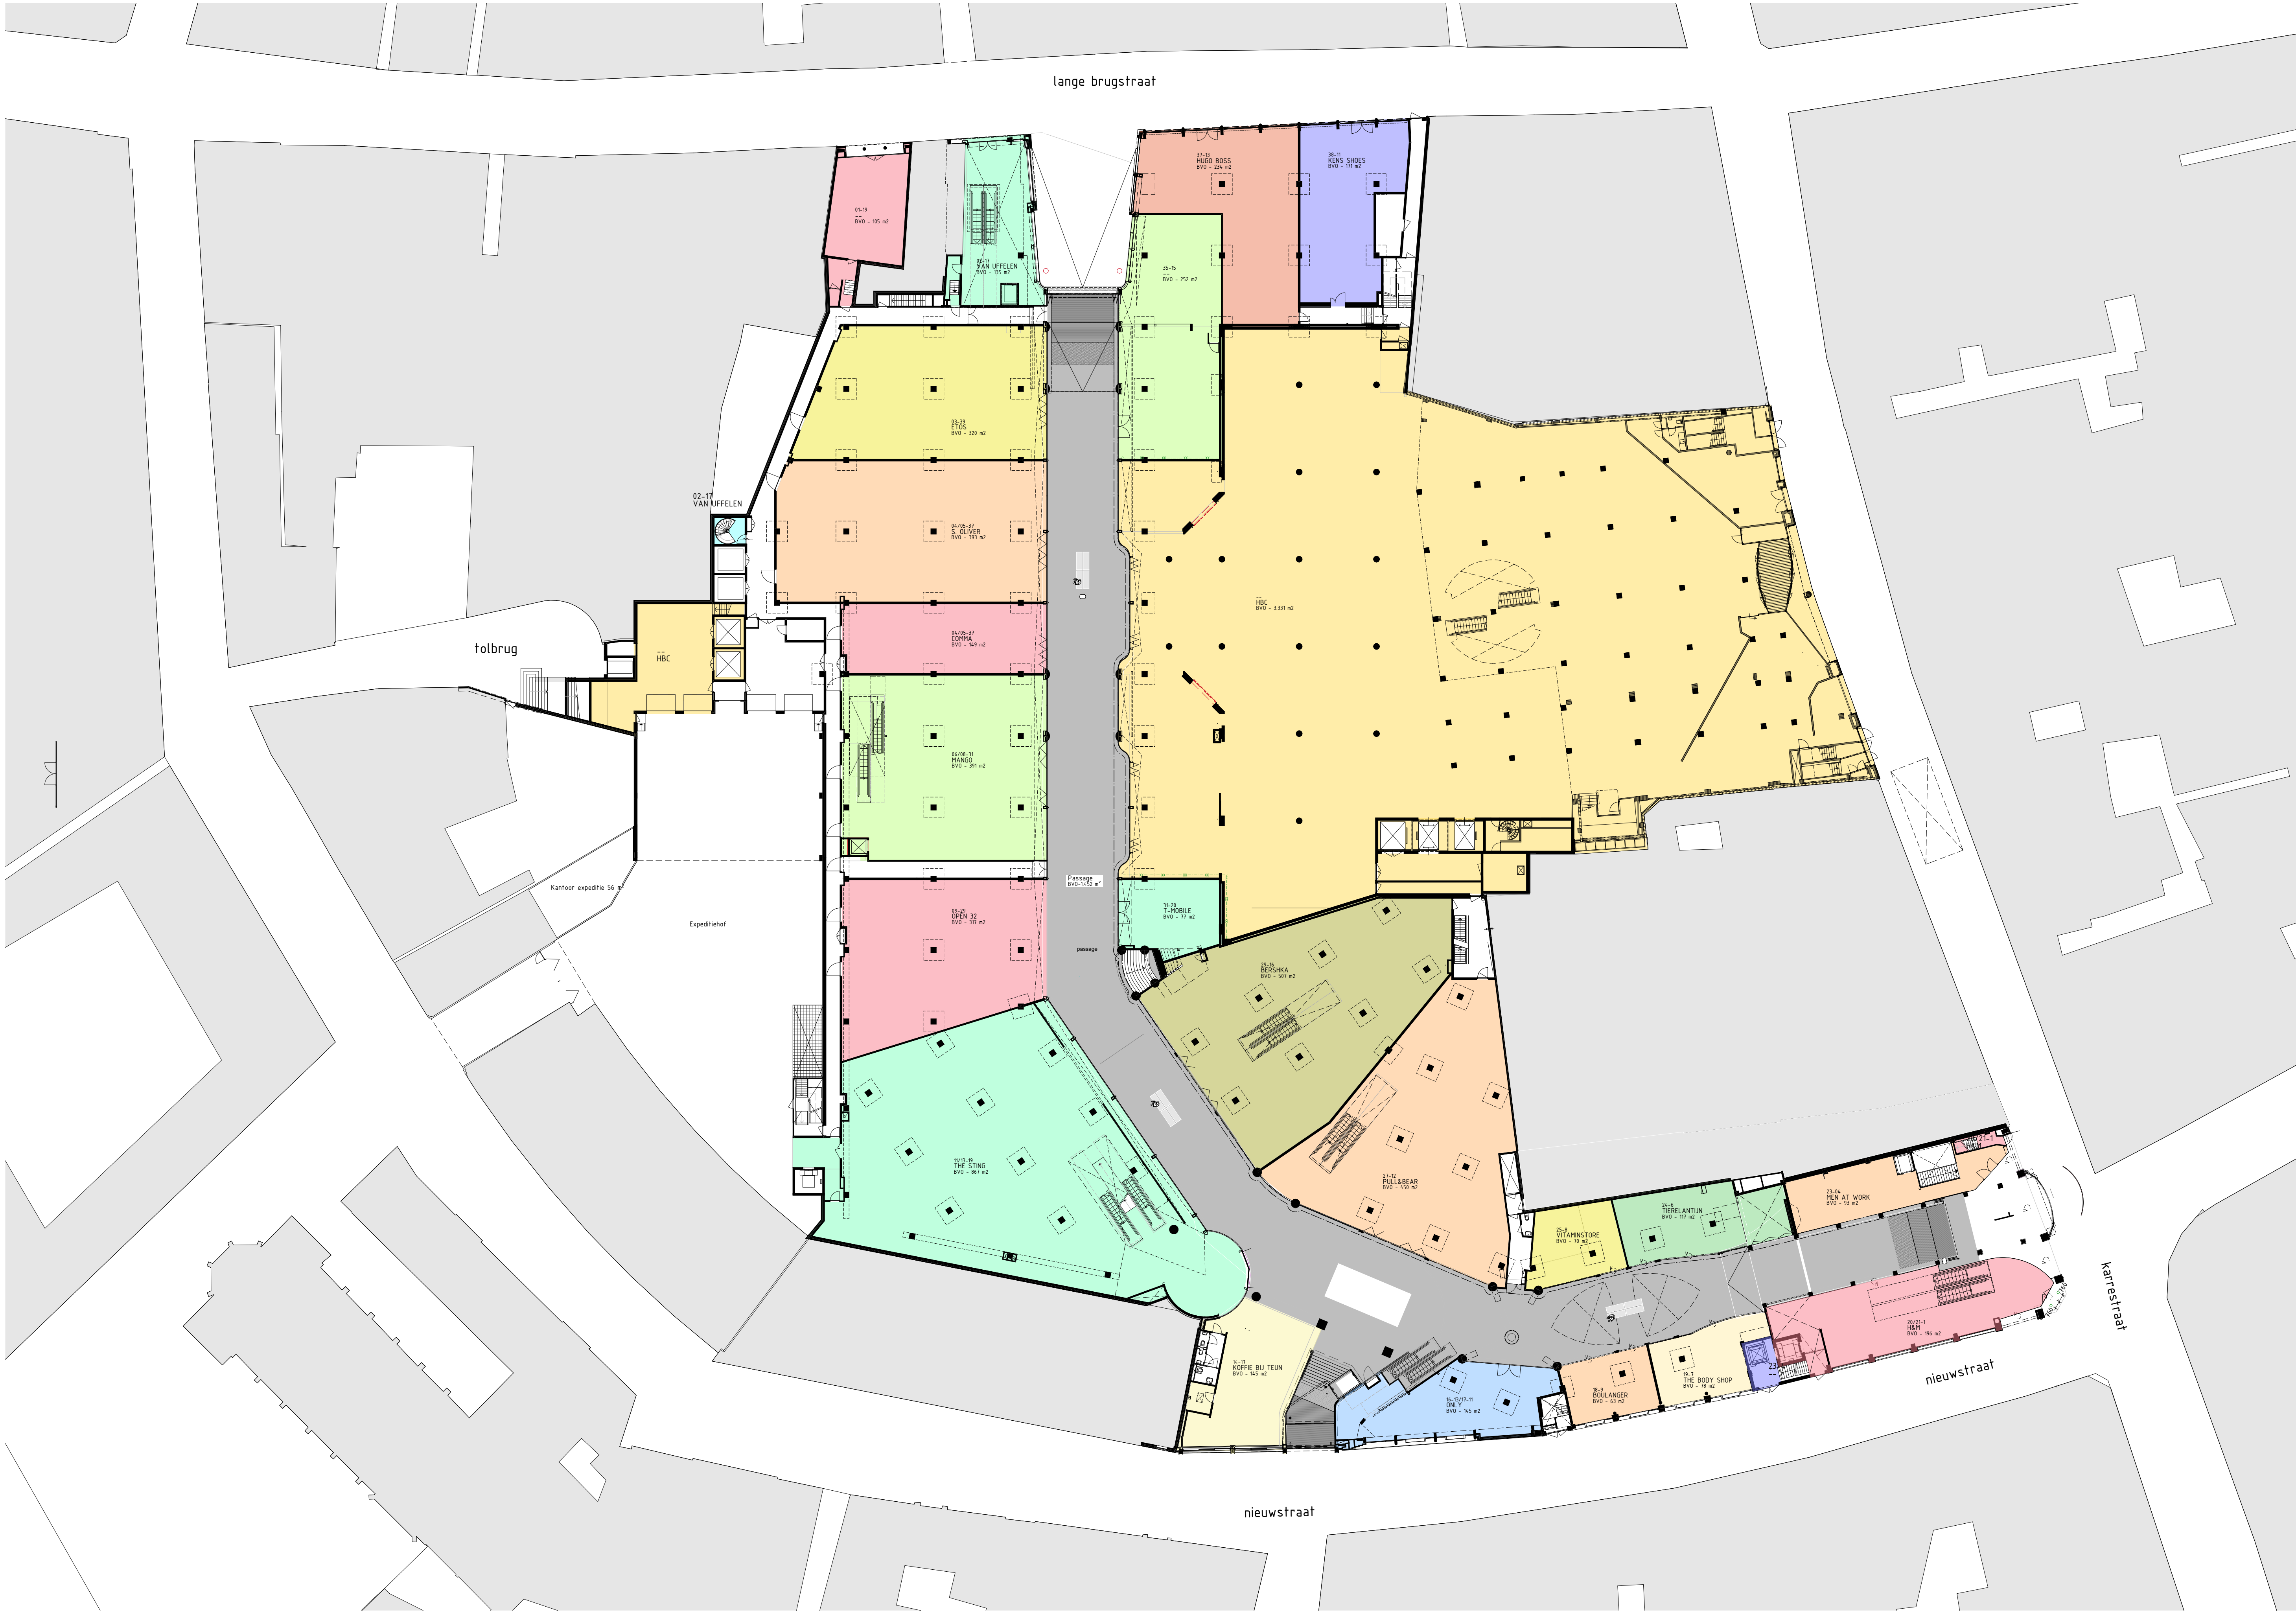

begane grond

werknnummer	1314
opdrachtgever	Kroonenberg Groep
werk	De Barones Breda
stadium	OMG
onderwerp tekening	begane grond
Overzichtstekening	
schaal	1:300
formaat	A1
projectleider	WG
datum	19-01-2017
gewijzigd	1-3-2018
tekeningnummer	402-KG

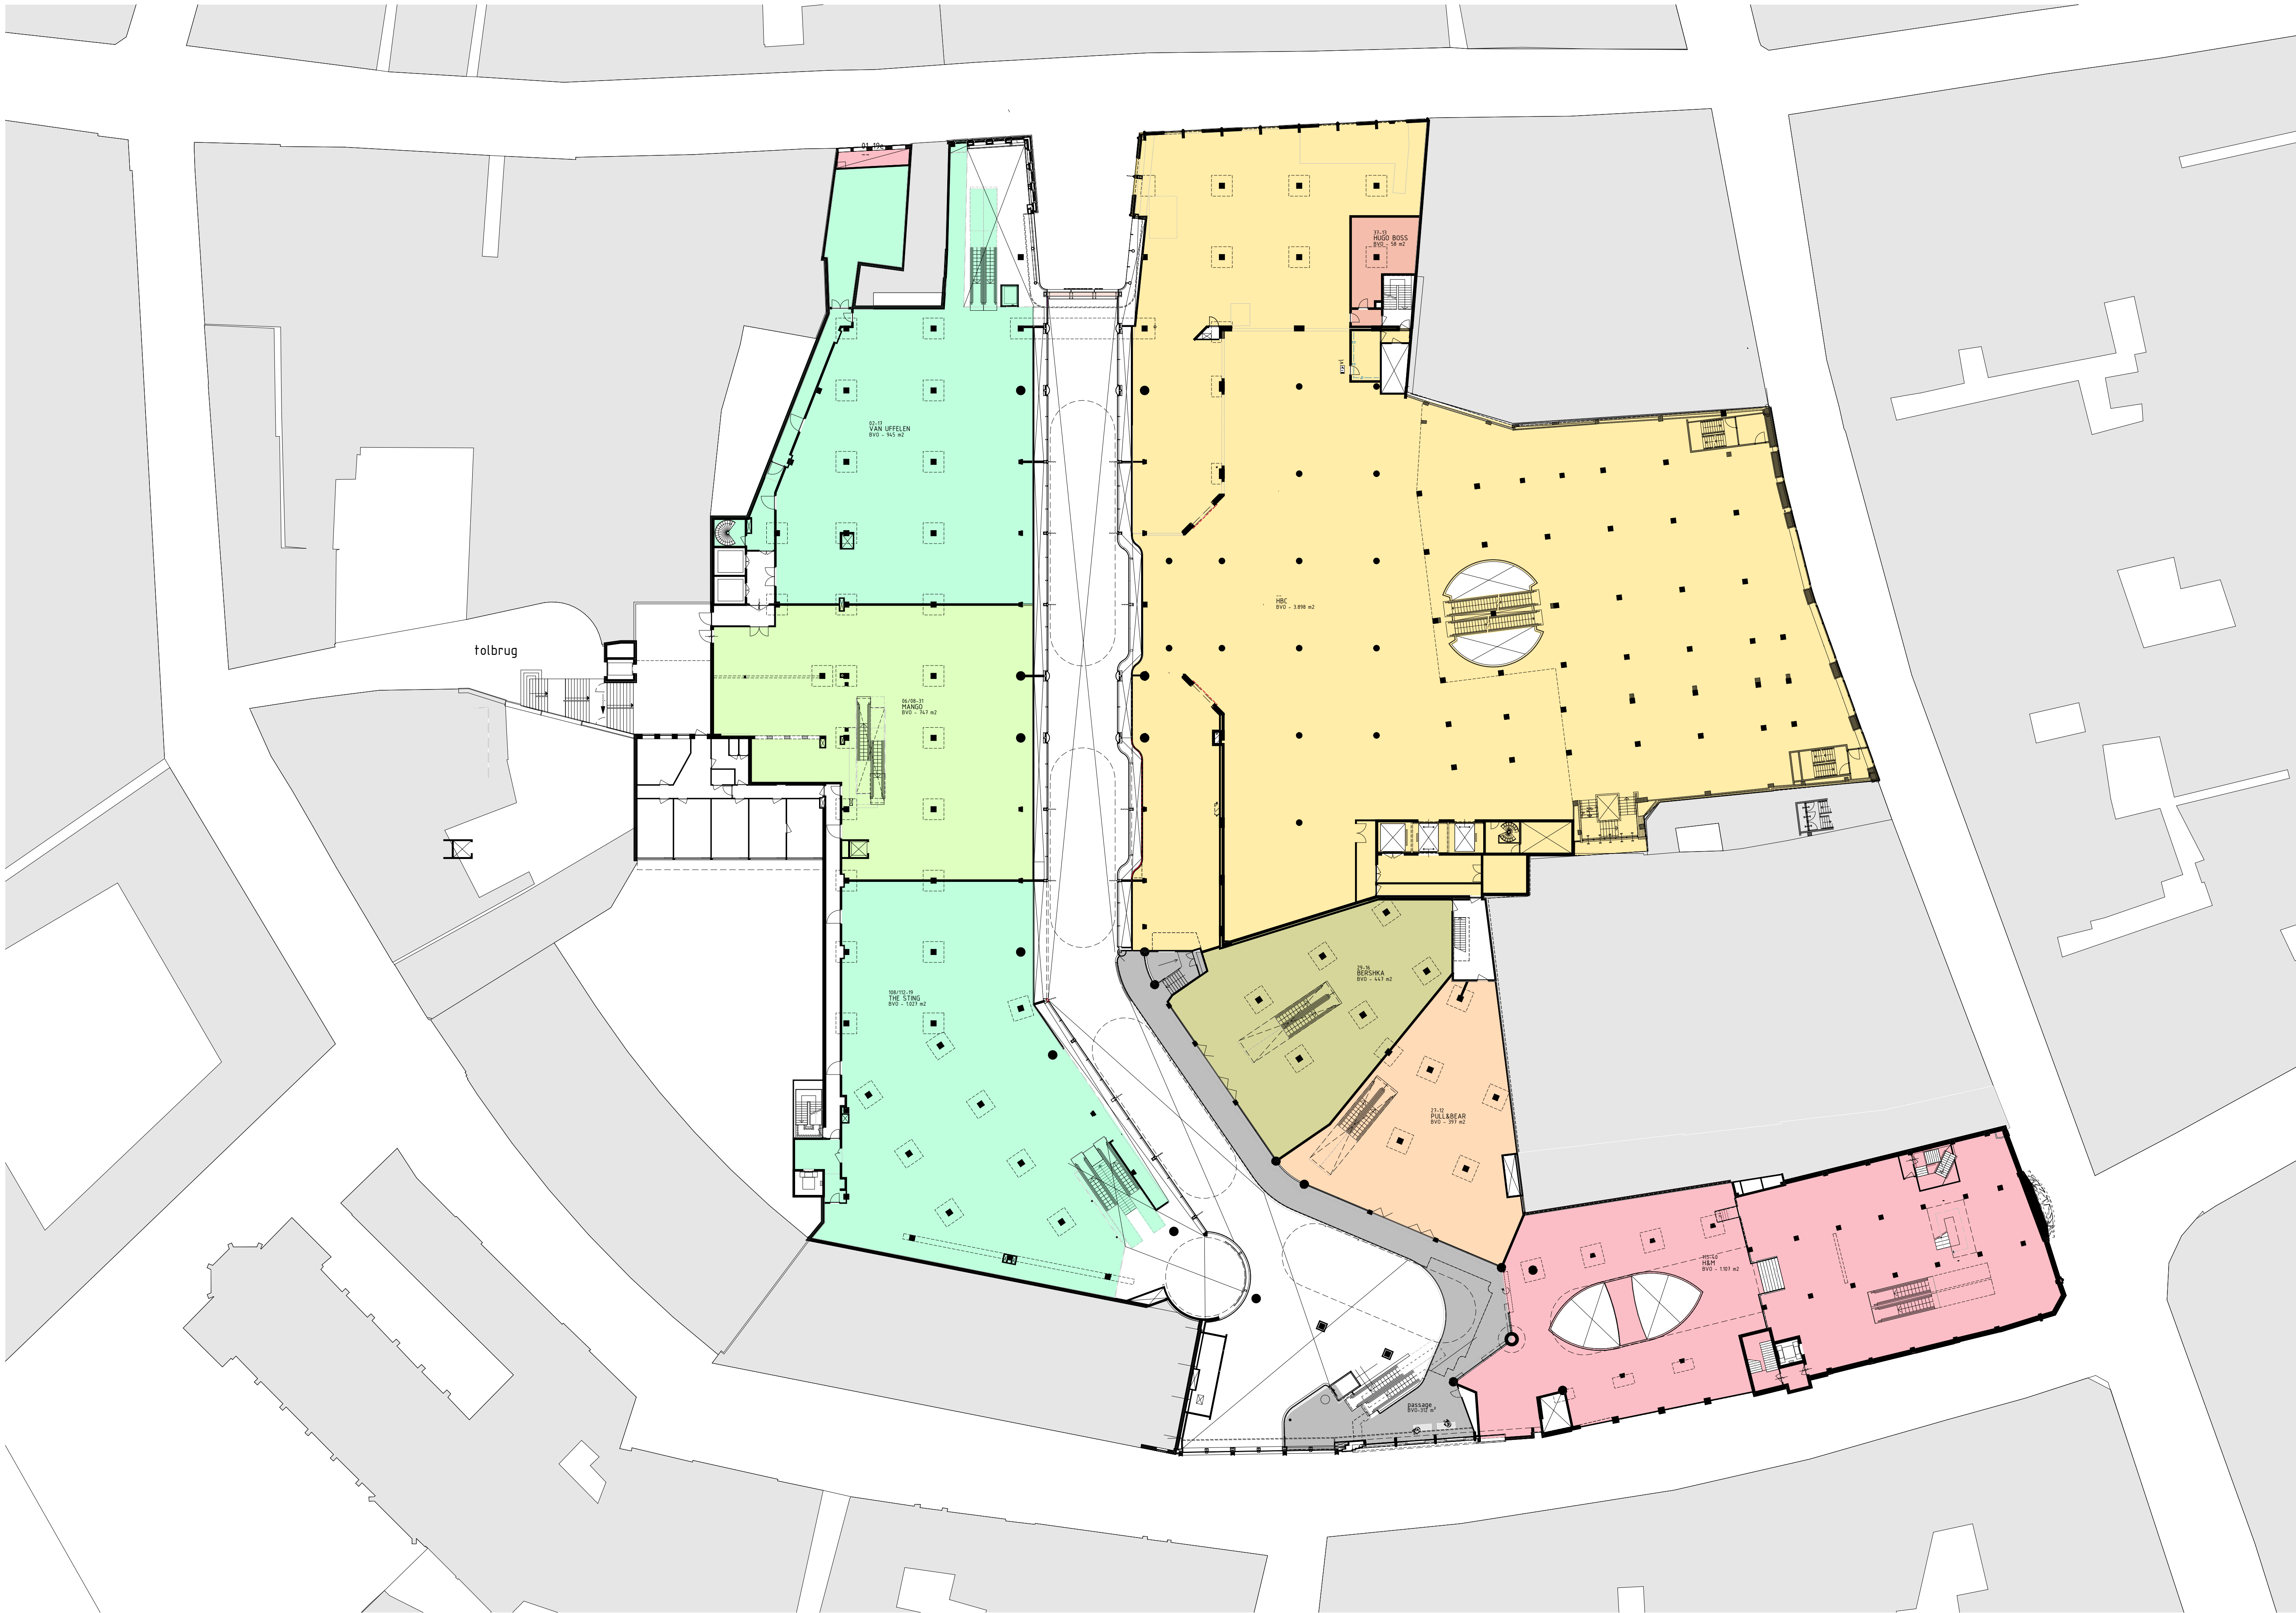

1e verdieping

werknnummer
1314

opdrachtgever
Kroonenberg Groep

werk
De Barones
Breda

stadium
OMG

onderwerp tekening
1e verdieping
Overzichtstekening

schaal
1:300

formaat
A1


projectleider
WG

datum
19-01-2017

gewijzigd
1-3-2018

tekeningnummer
403-KG

2e verdieping

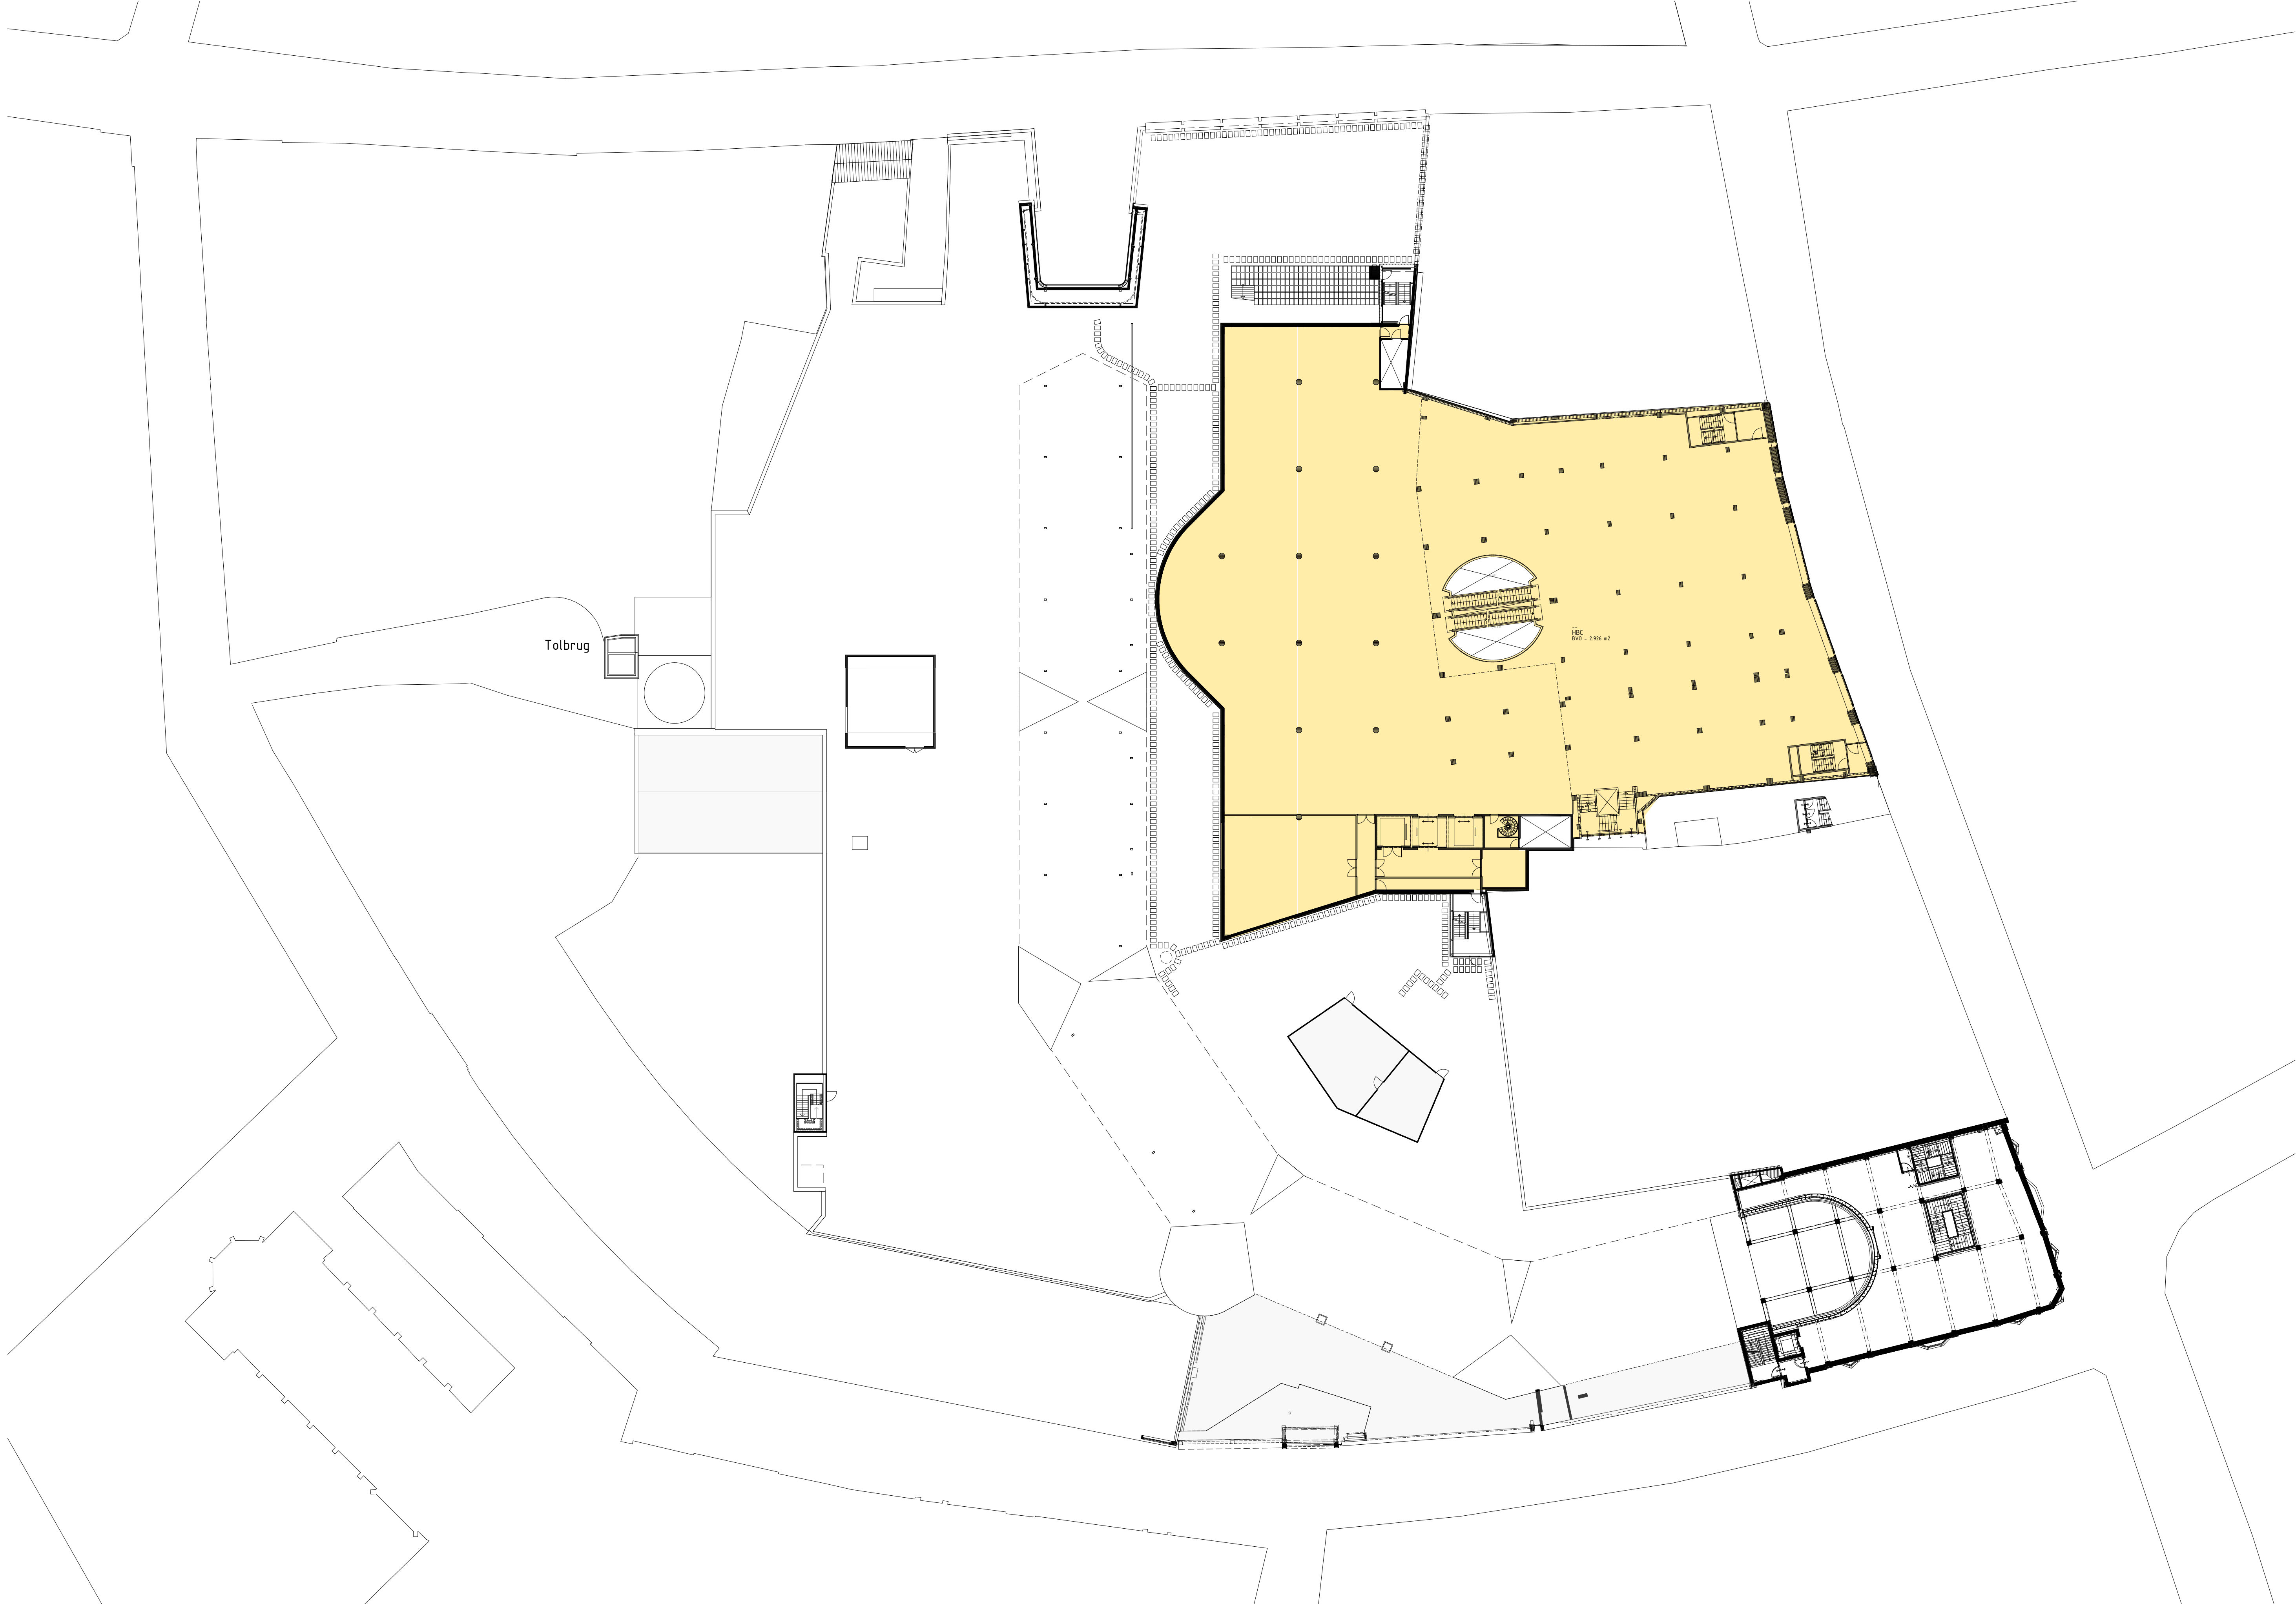

werknnummer
1314

opdrachtgever
Kroonenberg Groep

werk
De Barones
Breda

stadium
OMG

onderwerp tekening
2e verdieping
Overzichtstekening

schaal
1:300

formaat
A1



projectleider
WG

datum
19-01-2017

gewijzigd
1-3-2018

tekeningnummer
404-KG

3e verdieping

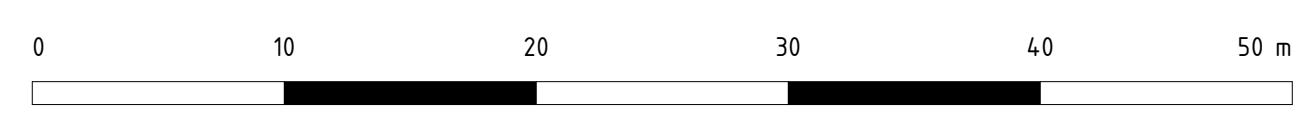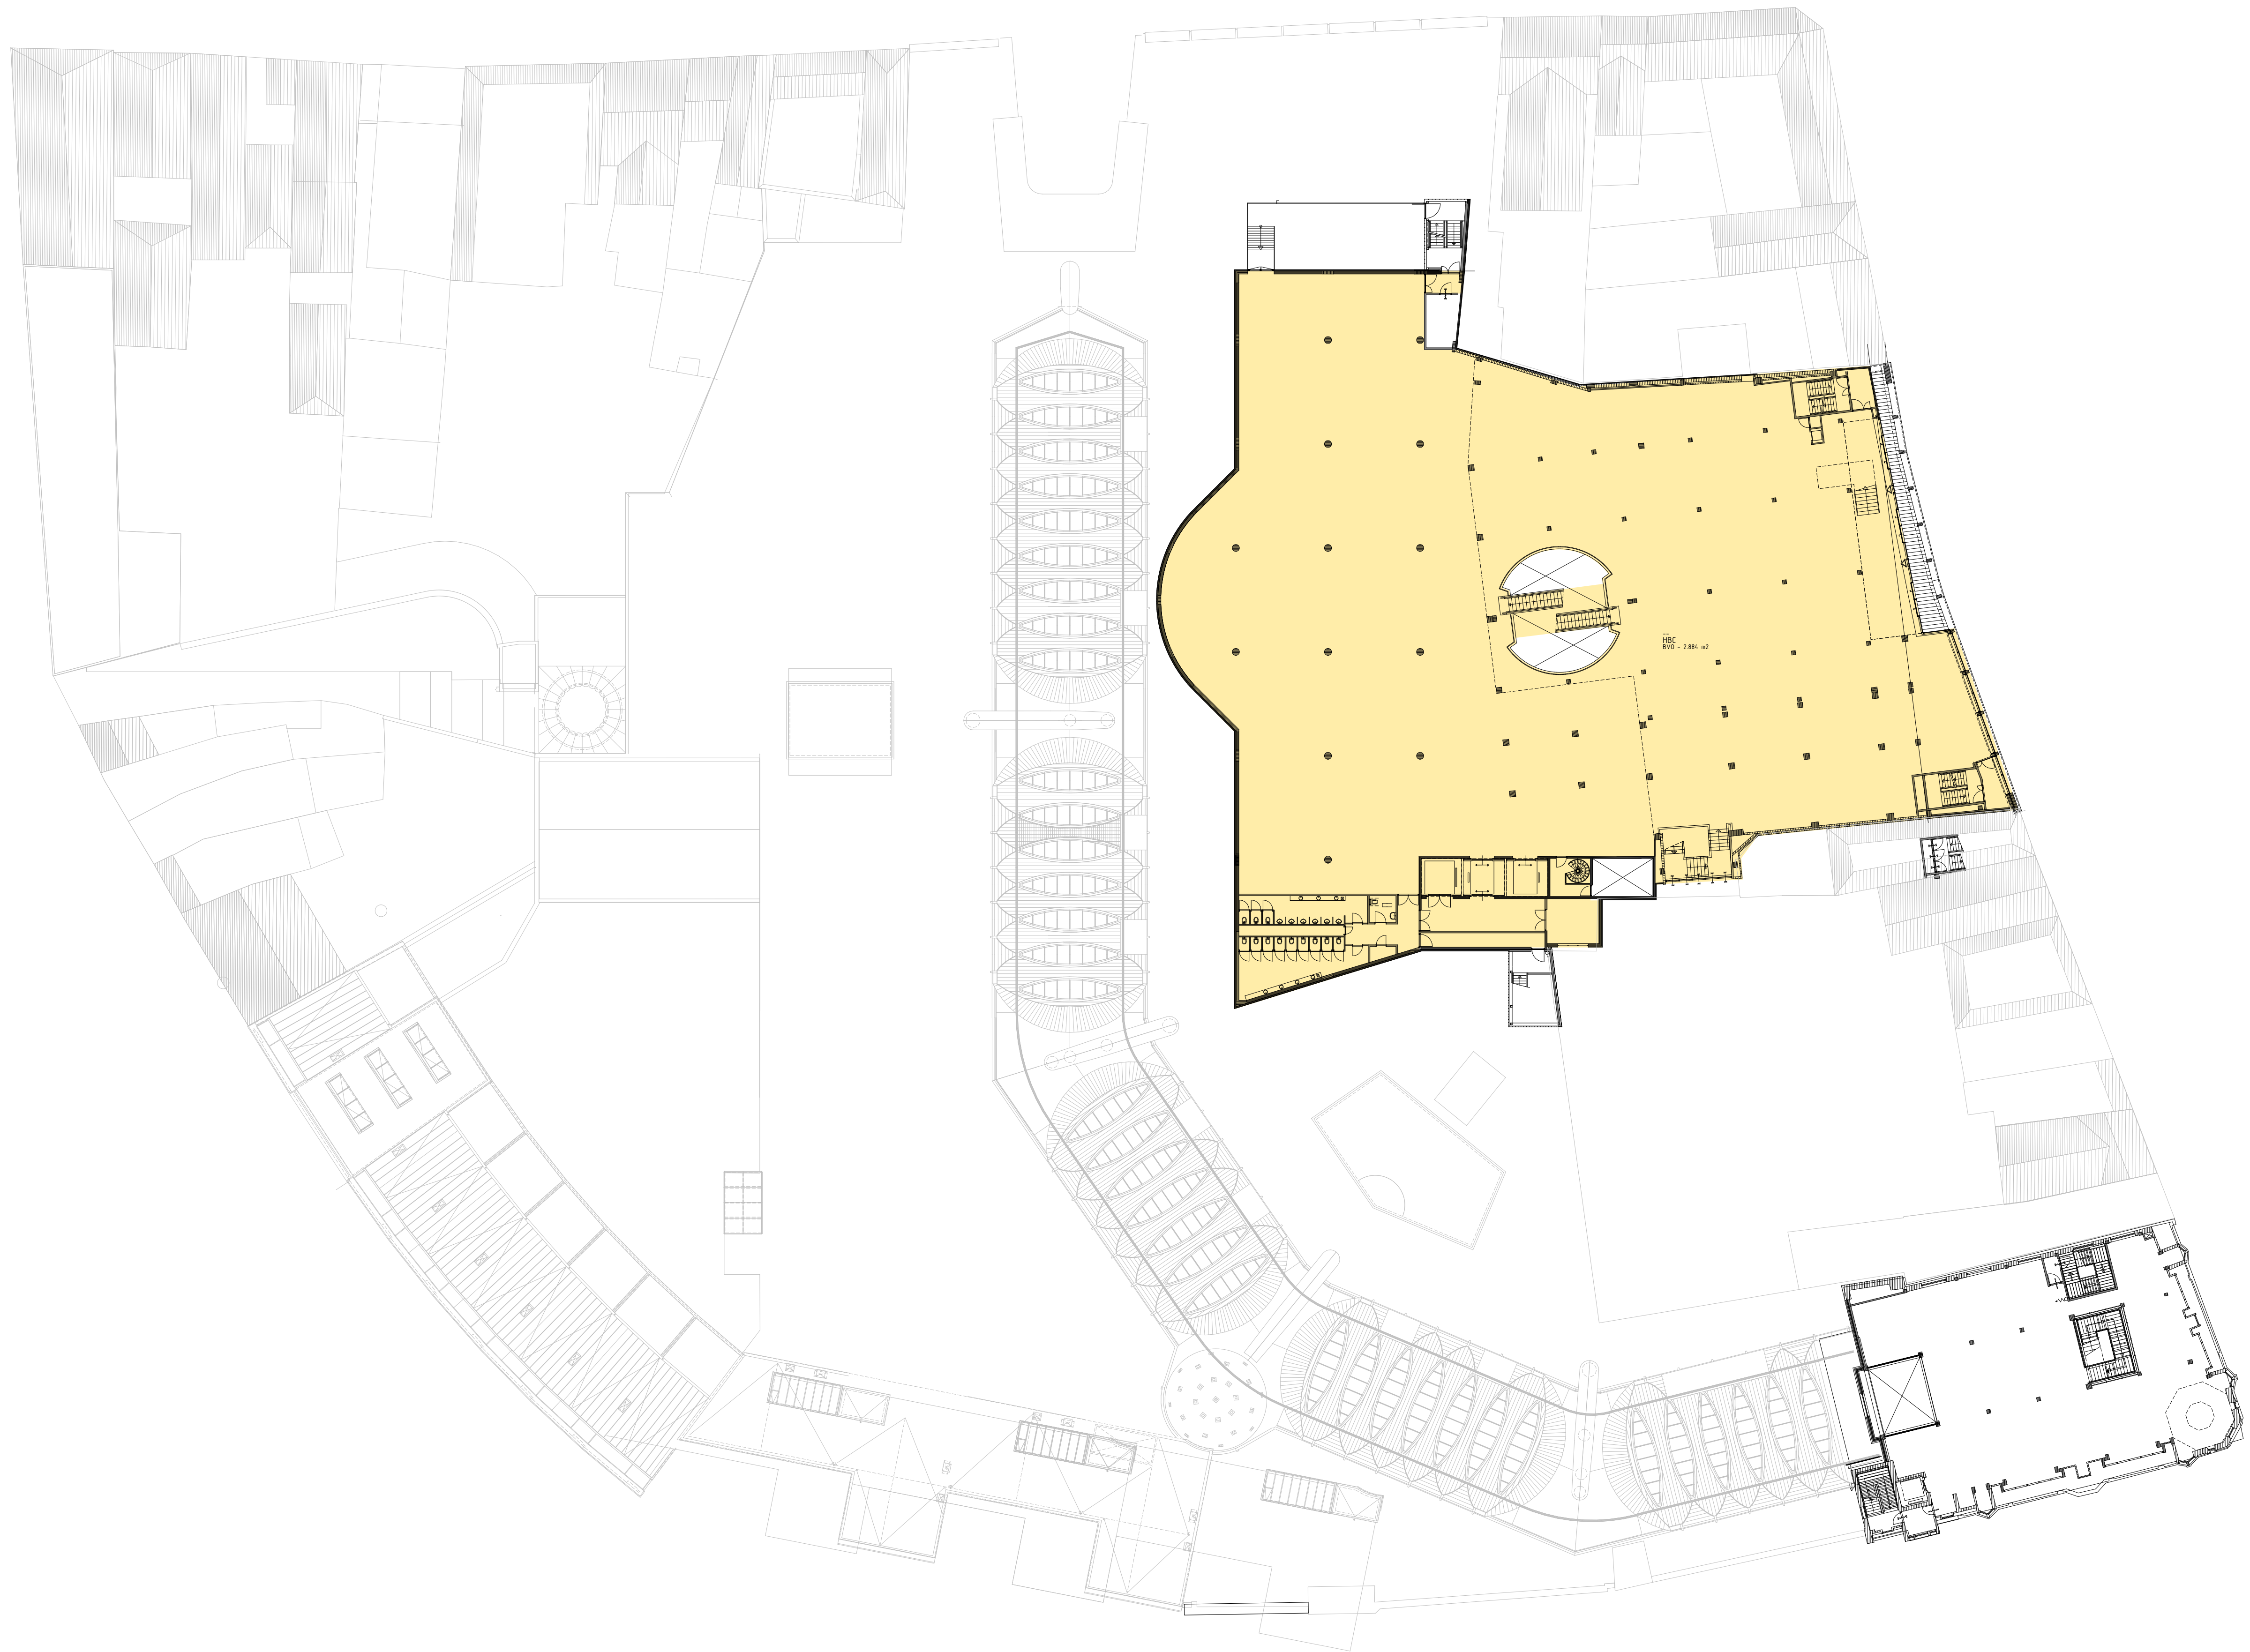

werknnummer
1314

opdrachtgever
Kroonenberg Groep

werk
De Barones
Breda

stadium
OMG

onderwerp tekening
3e verdieping
Overzichtstekening

schaal
1:300

formaat
A1


projectleider
WG

datum
19-01-2017

gewijzigd
1-3-2018

tekeningnummer
405-KG

4e verdieping

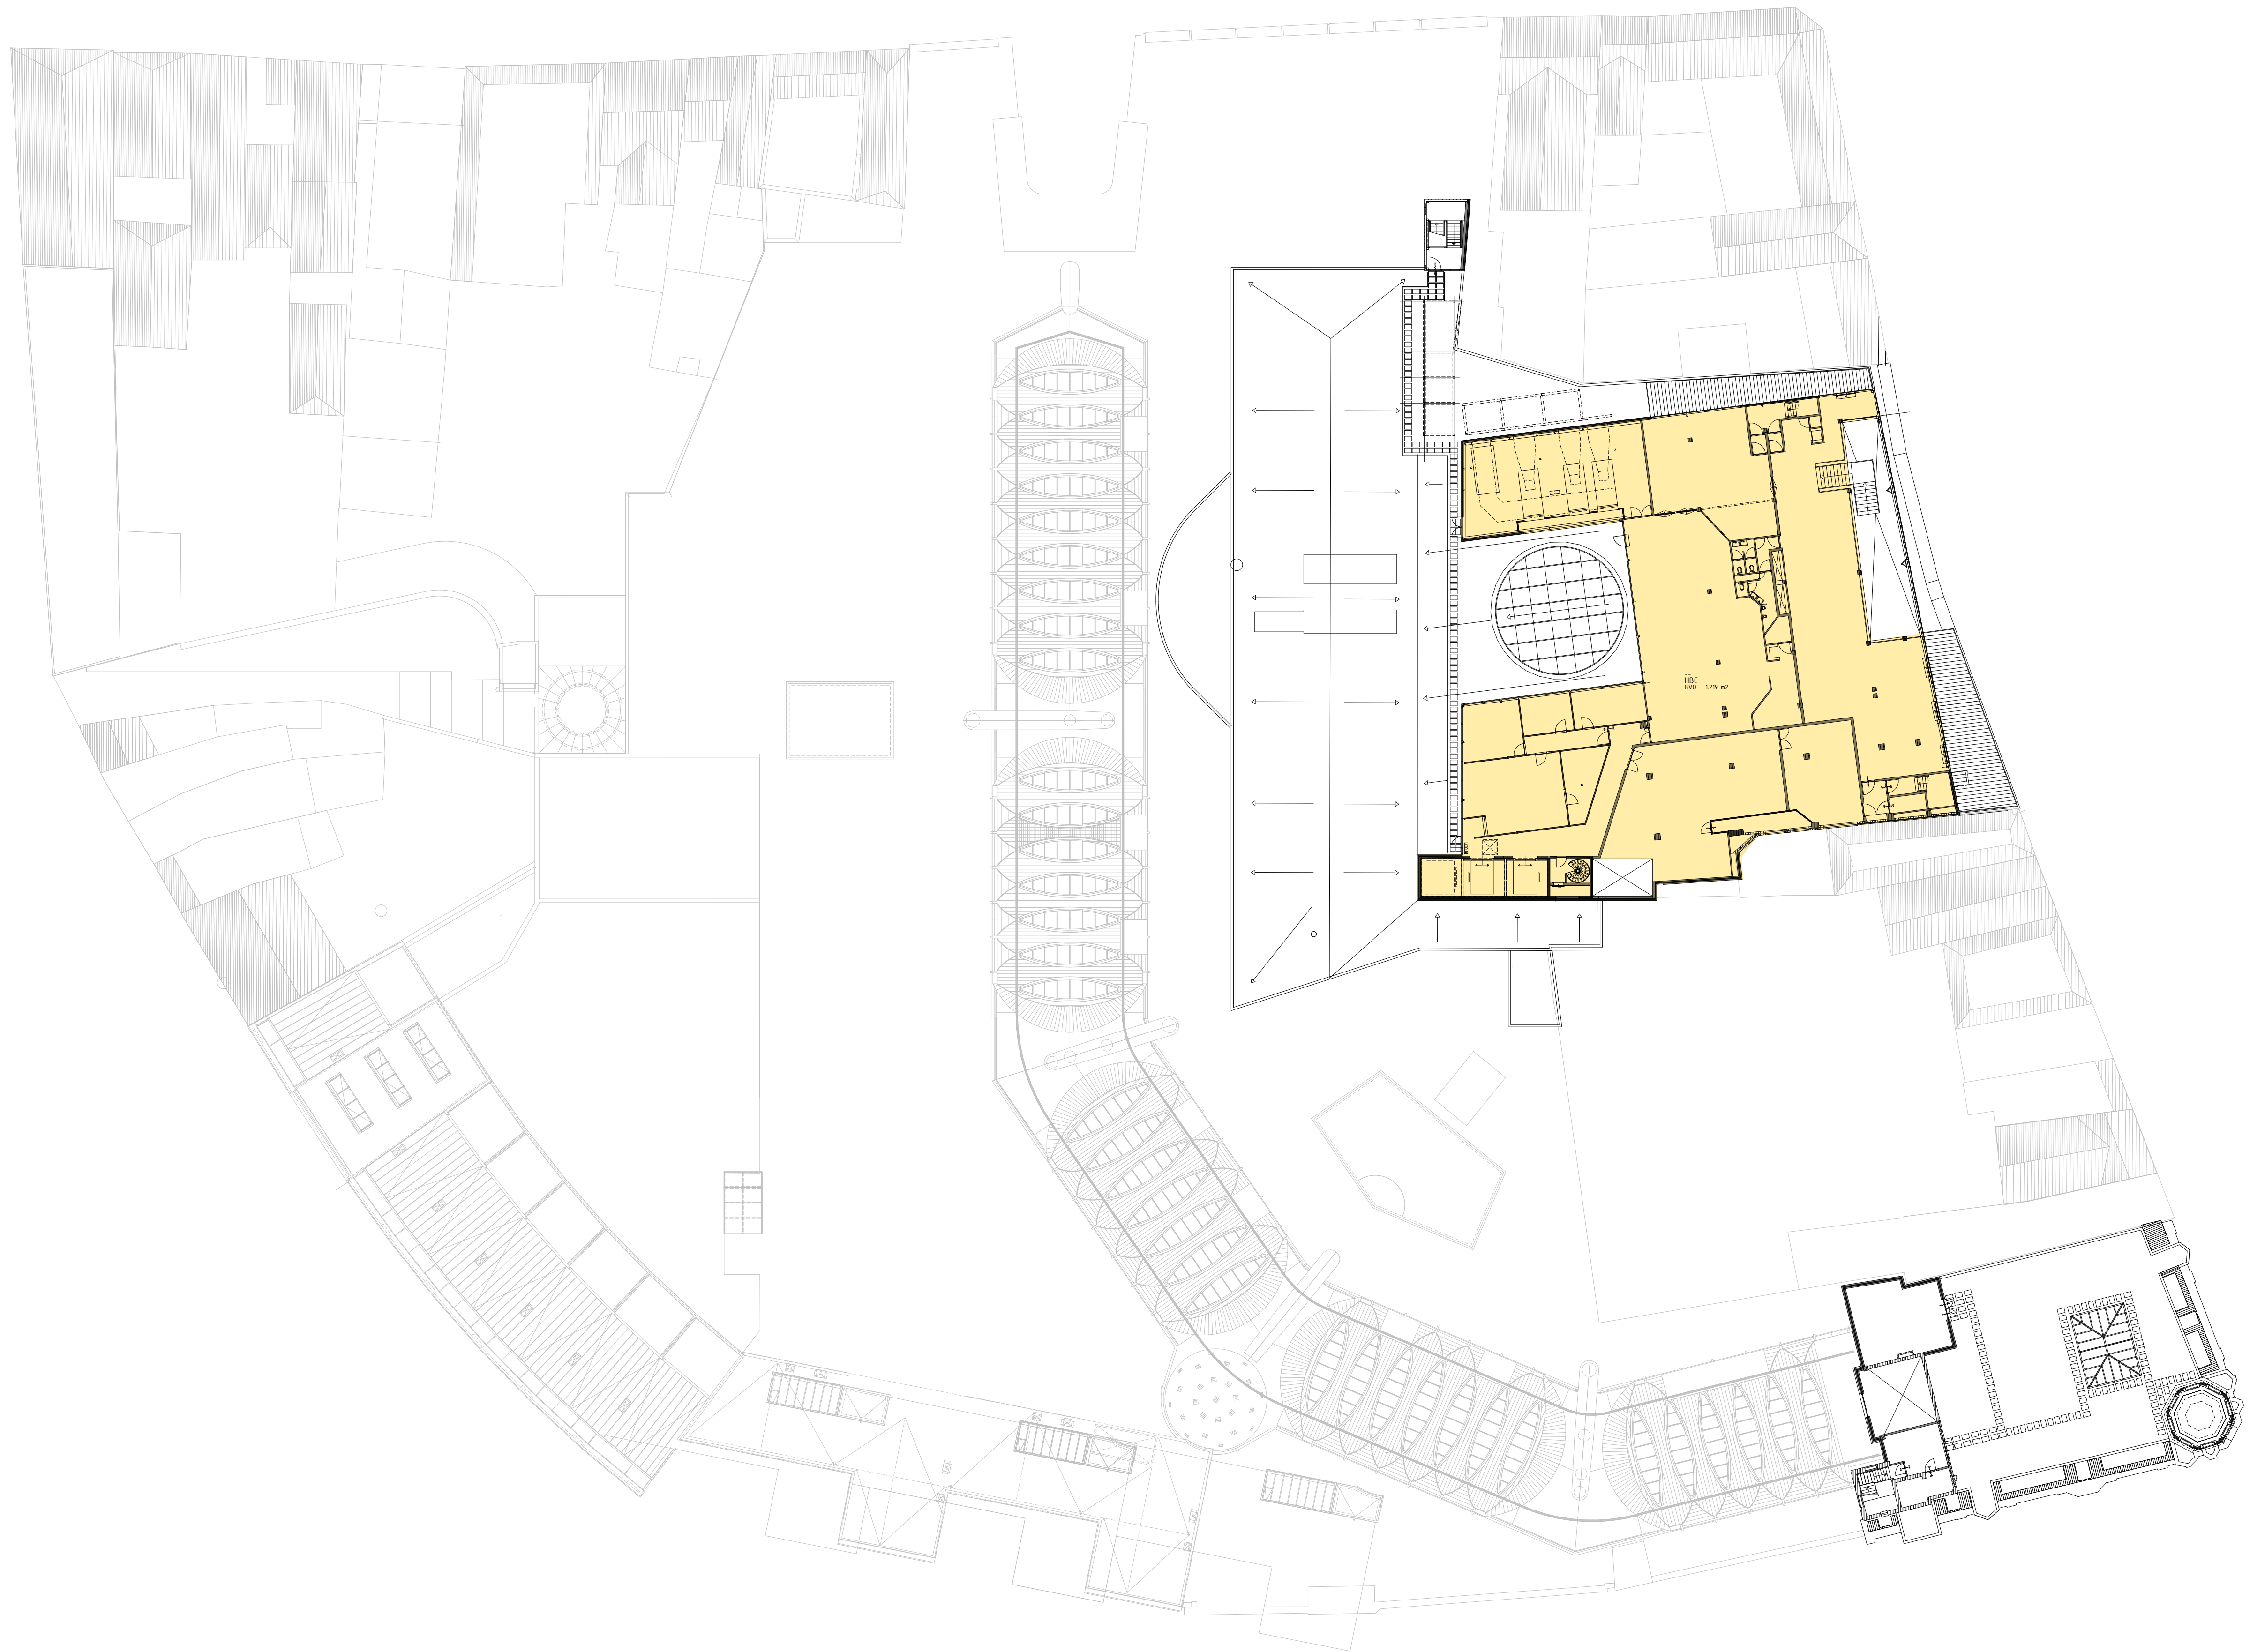

werknnummer
1314

opdrachtgever
Kroonenberg Groep

werk
De Barones
Breda

stadium
OMG

onderwerp tekening
4e verdieping
Overzichtstekening

schaal
1:300

formaat
A1

projectleider
WG

datum
19-01-2017

gewijzigd
1-3-2018

tekeningnummer
406-KG