


Noord aanzicht



Beganegrond

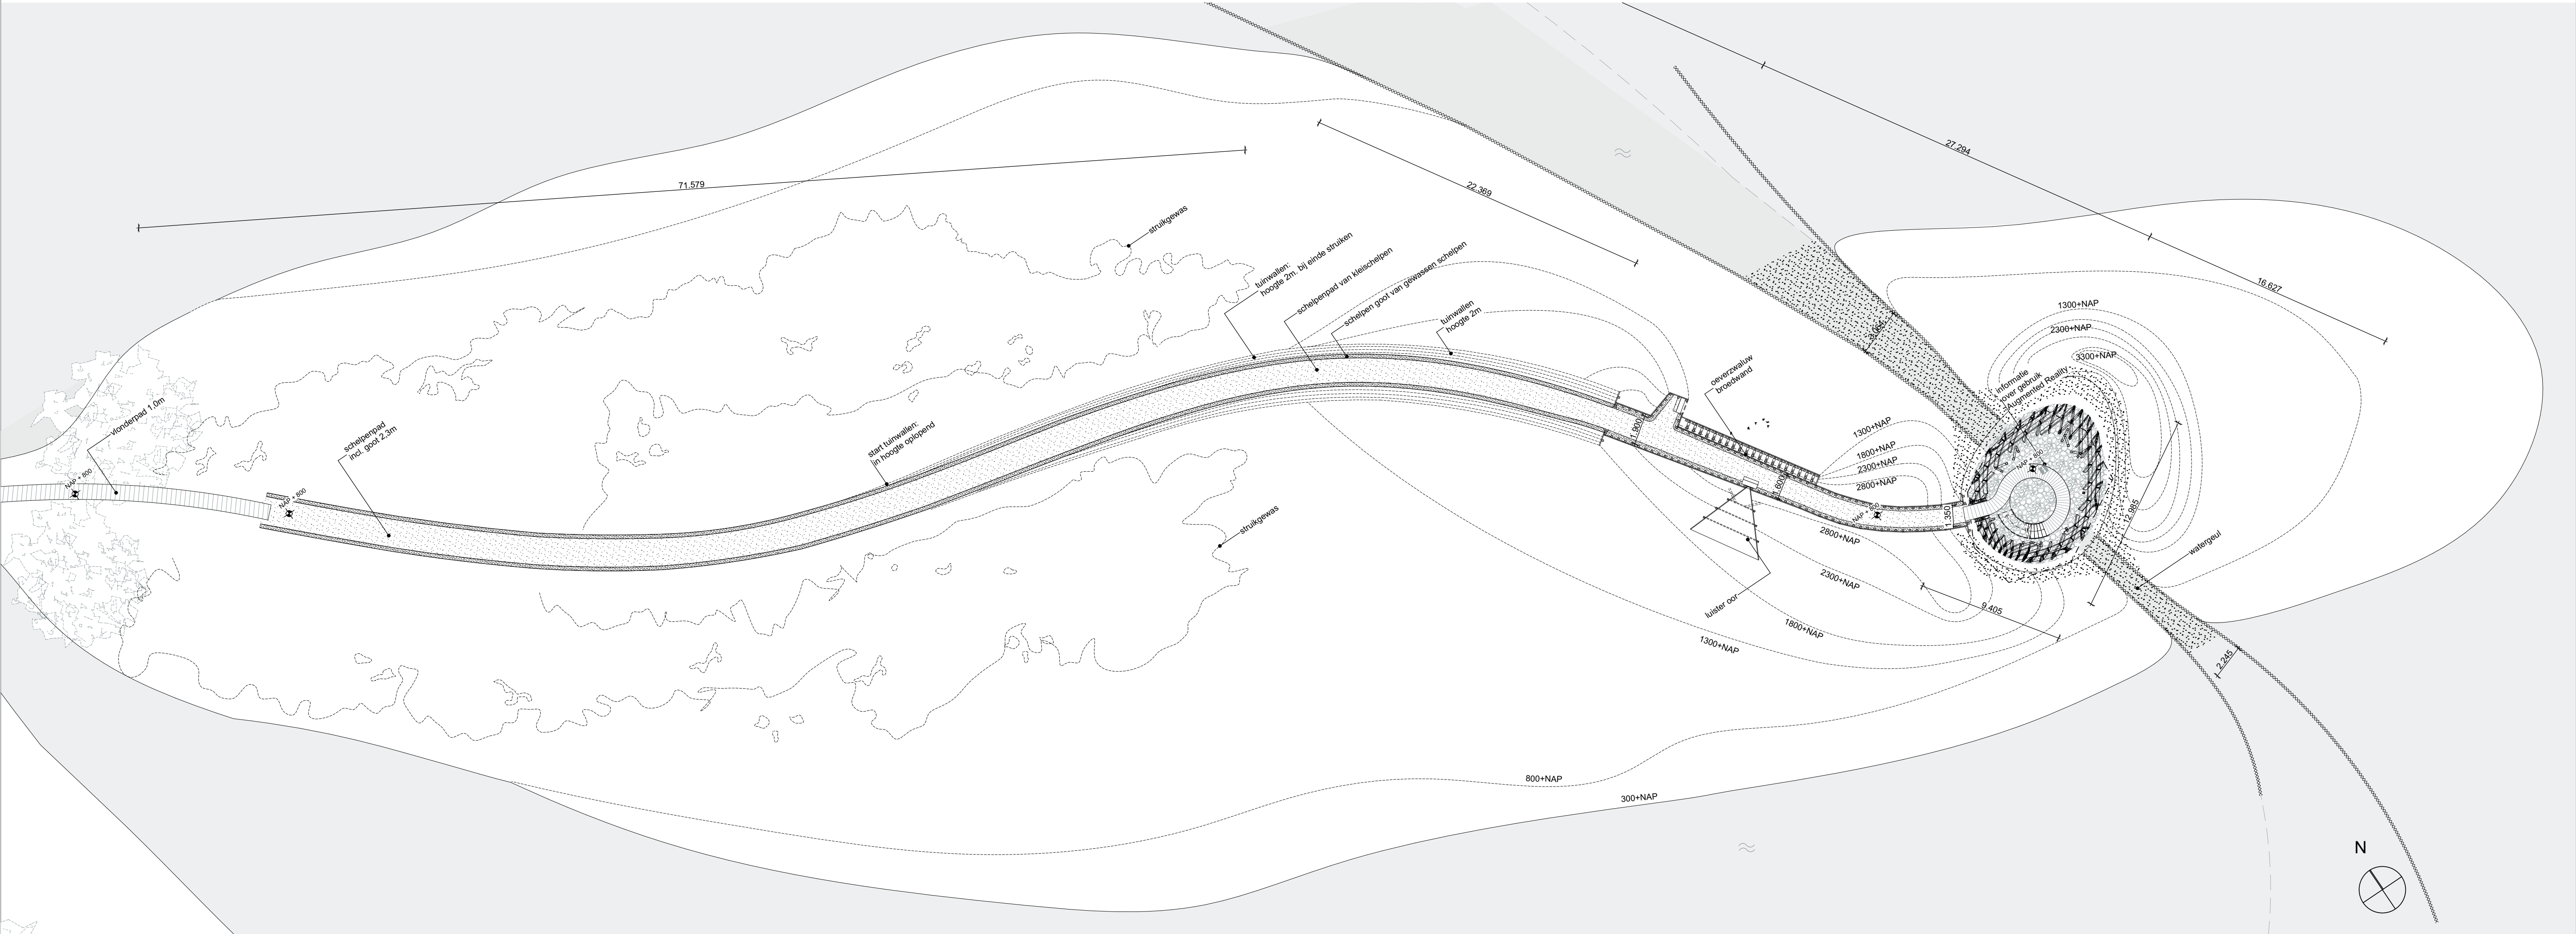

Zuid aanzicht

ALLE MATEN CONTROLLEREN IN HET WERK

DATUM UITGIFTE	29/05/18	
SCHAAL	1:200	
ONDERWERP	Plattegronden 1:200	
ONDERDEEL	Beganegrond	
PROJECTNR.	498	
ARCHITECT	RAU / RO&AD POSTBUS 564 T +31 20 419 02 02 E info@rau.eu	1000 AN - AMSTERDAM
OPDRACHTGEVER	Vogelbescherming Roelwerf 12 3107 BM Zaan	
FASE	BT	TEK.NR.
		498BT100

RAU

RO&AD ARCHITECTEN