


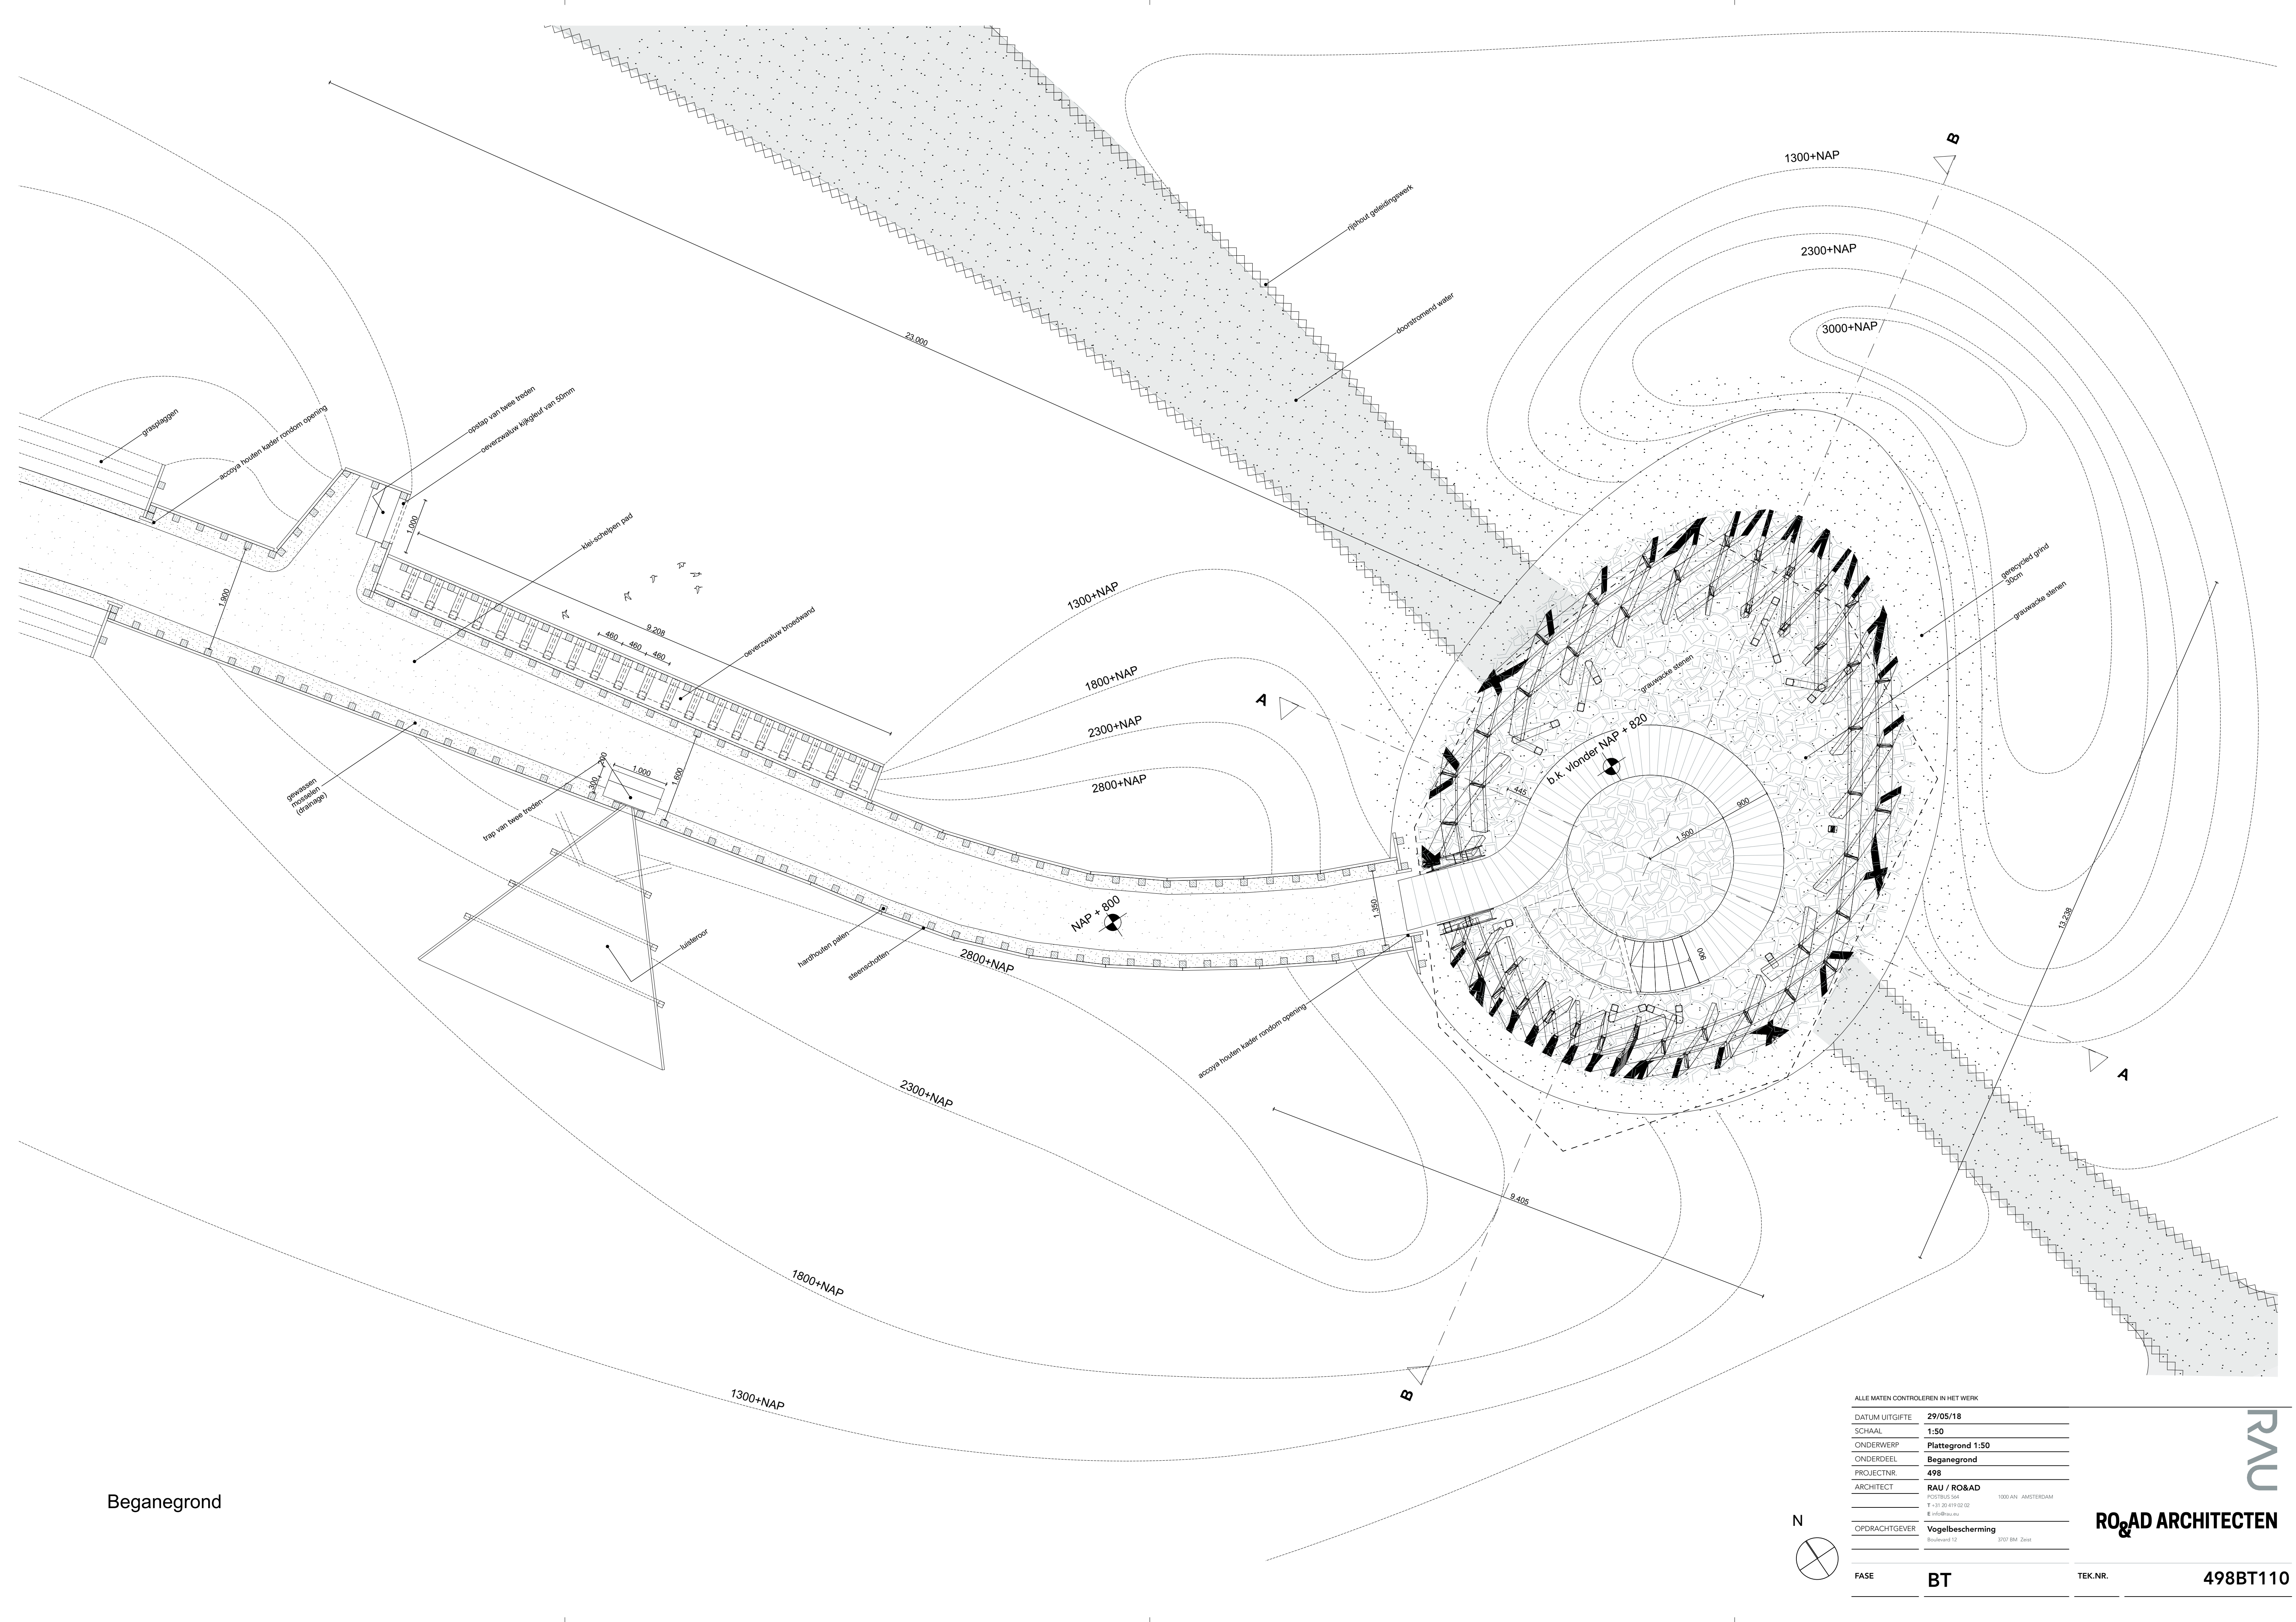

Beganegron



ALLE MATEN CONTROLLEREN IN HET WERK	
DATUM UITGIFTE	29/05/18
SCHAAL	1:50
ONDERWERP	Plattegrond 1:50
ONDERDEEL	Beganegron
PROJECTNR.	498
ARCHITECT	RAU / RO&AD POSTBUS 564 1000 AN AMSTERDAM T +31 20 419 02 02 E info@rau.eu
OPDRACHTGEVER	Vogelbescherming Roelwerf 12 5107 BM Zaan
FASE	BT

RO&AD ARCHITECTEN

TEK.NR. 498BT110

RAU