




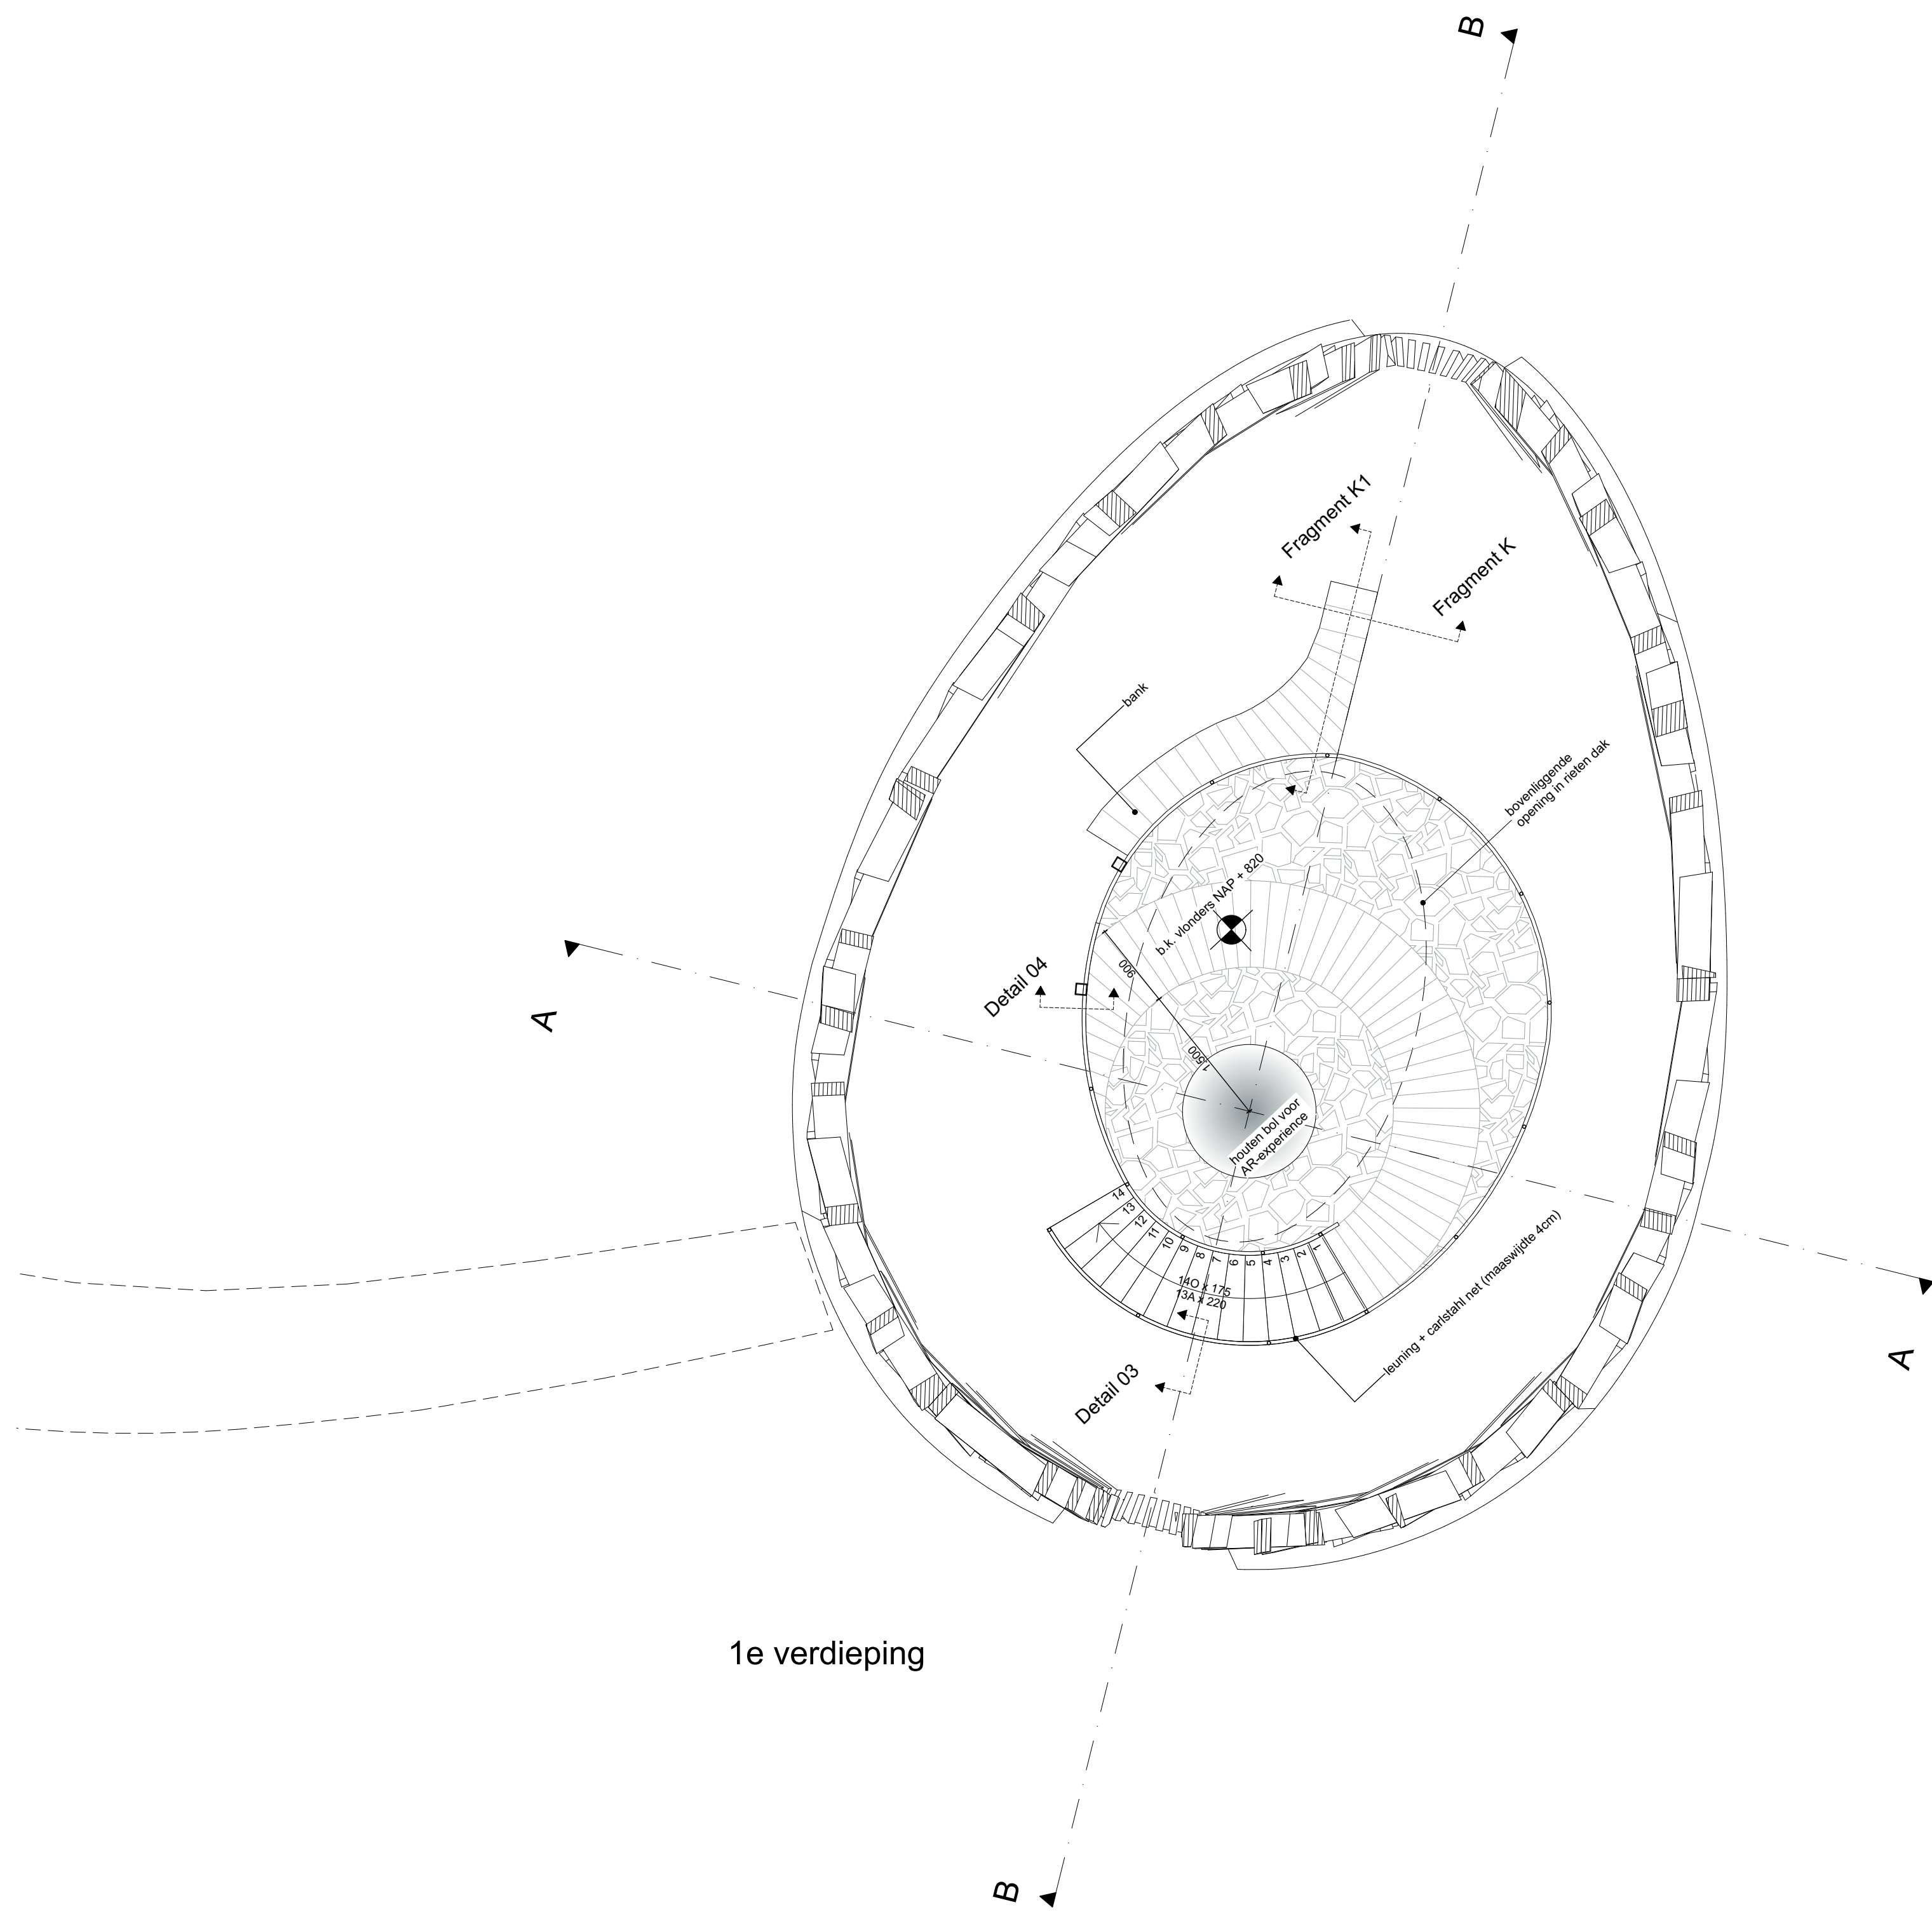

1e verdieping

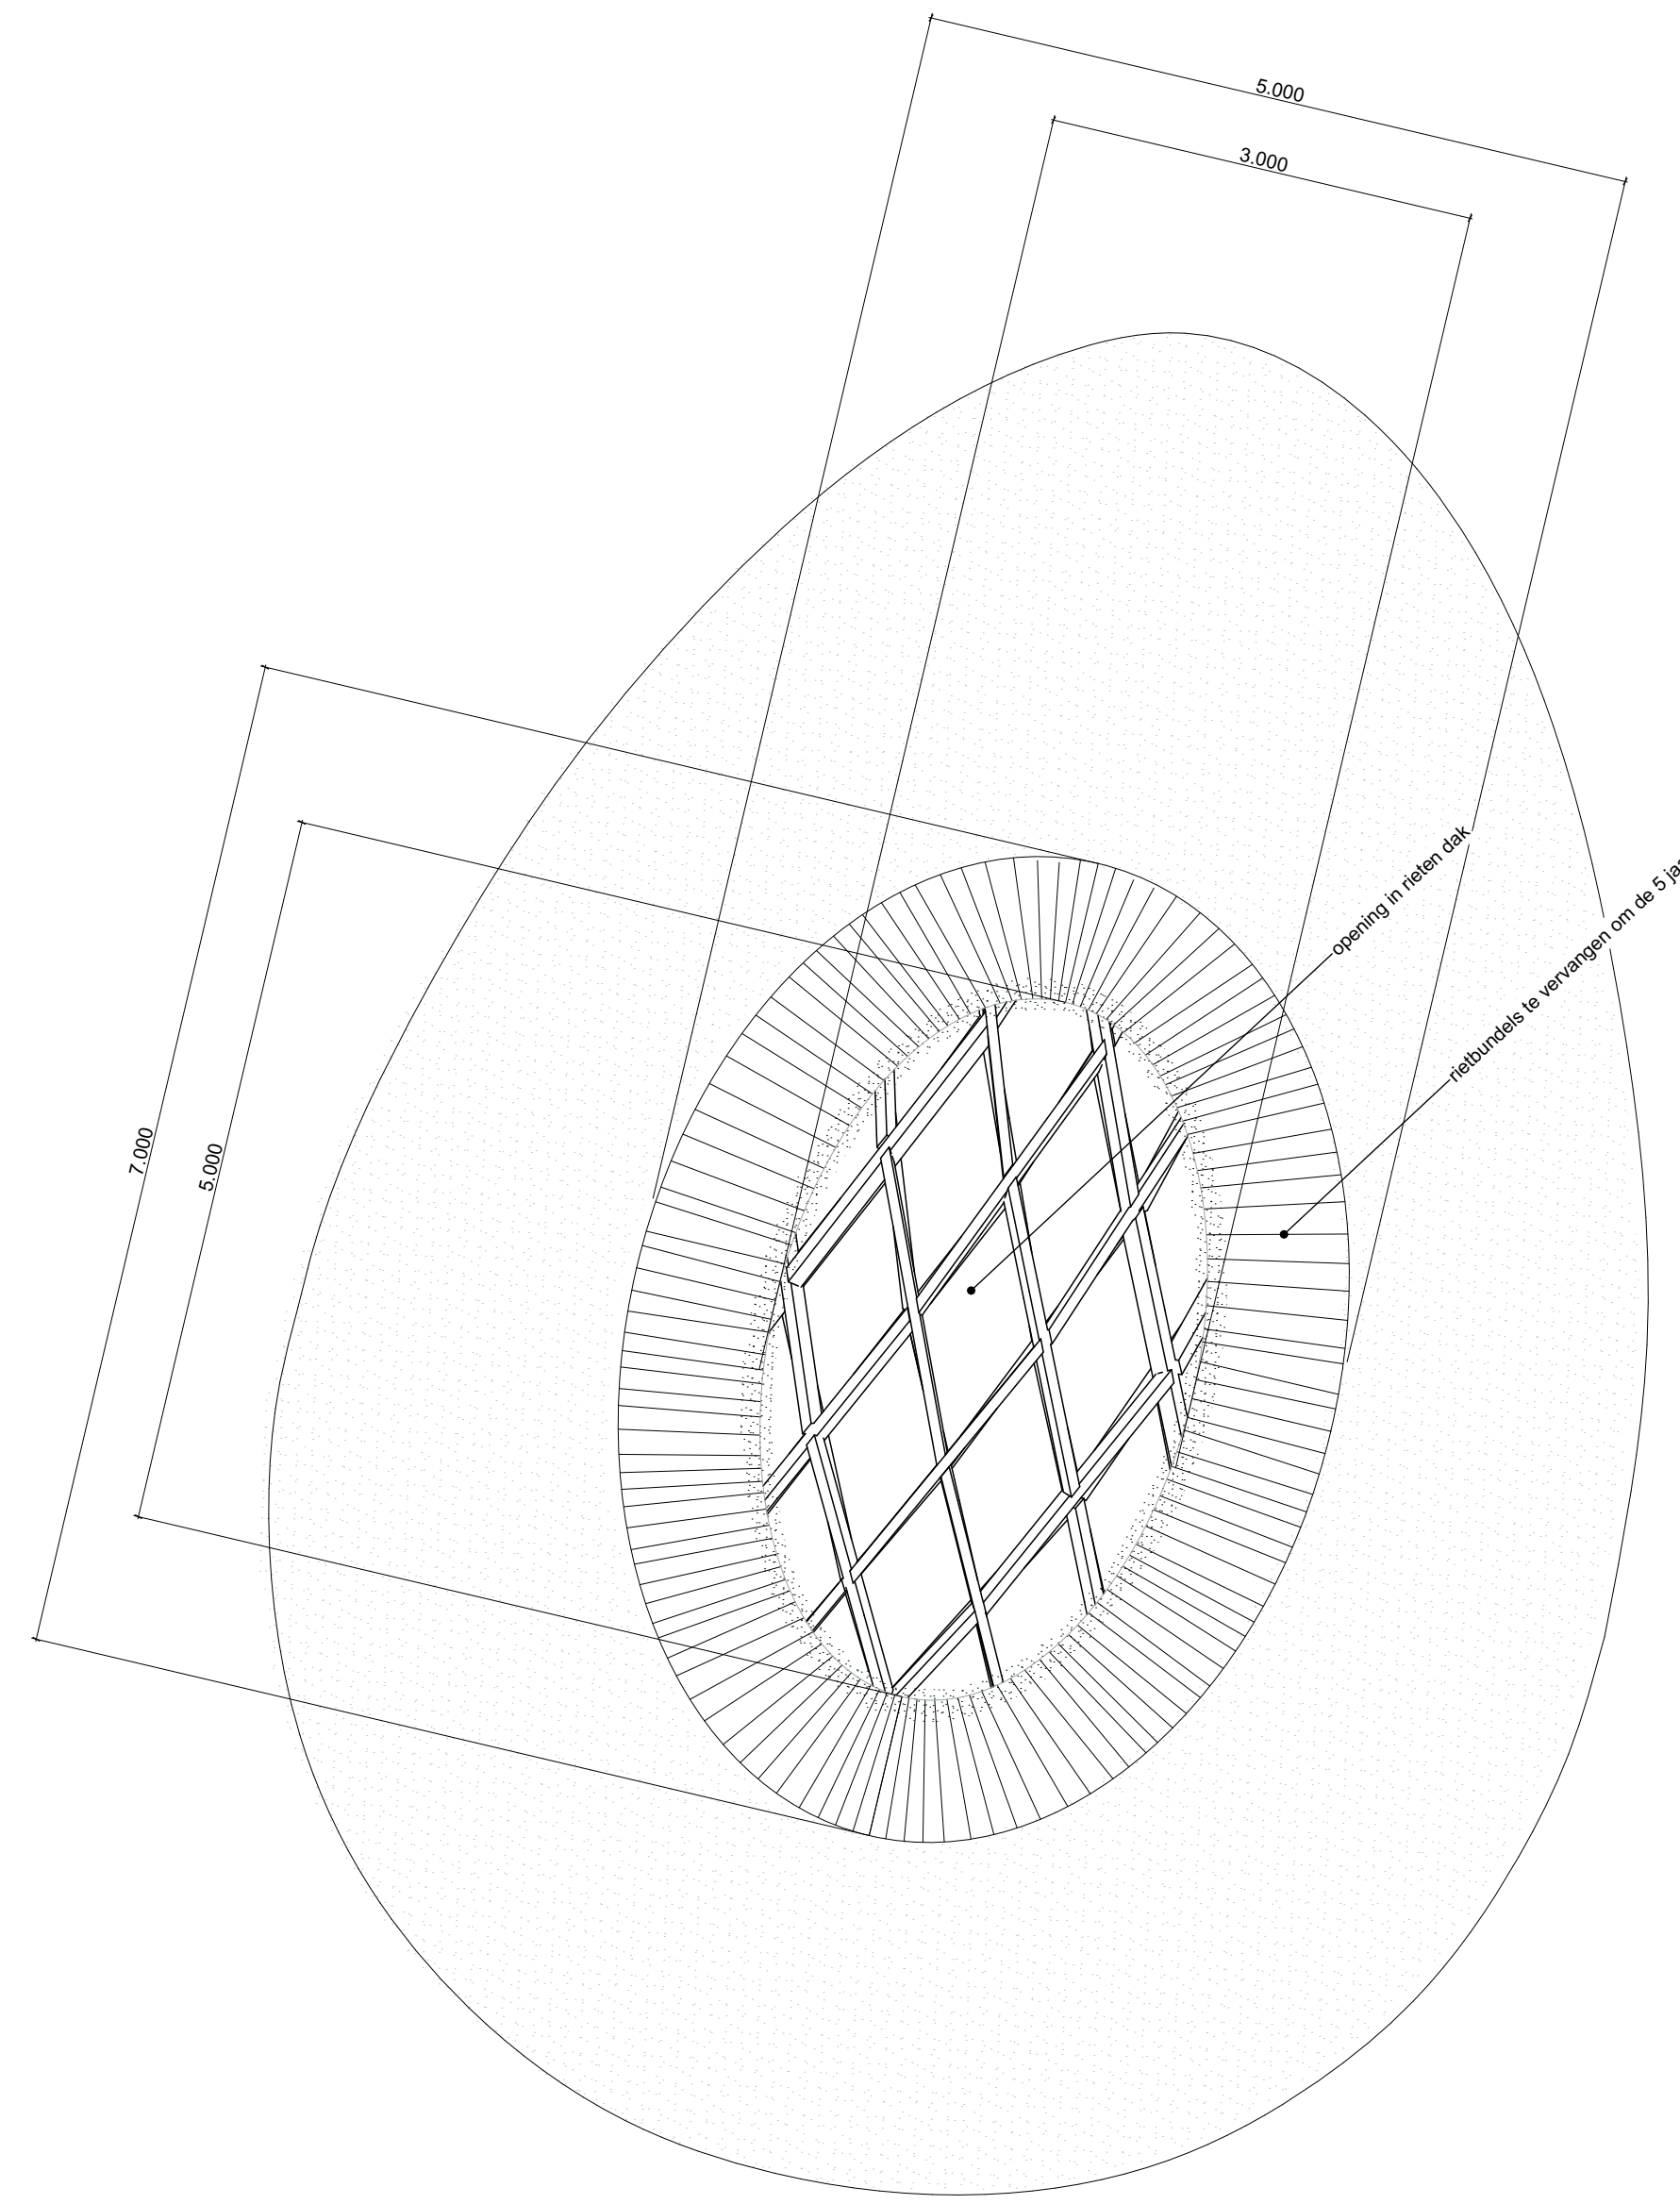

Bovenaanzicht

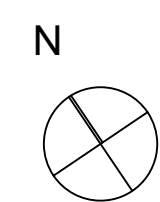

ALLE MATEN CONTROLEREN IN HET WERK	
DATUM UITGIFTE	29/05/18
SCHAAL	1:50
ONDERWERP	Plattegrond 1:50
ONDERDEEL	1e verd. + bovenaanzicht
PROJECTNR.	498
ARCHITECT	RAU / RO&AD POSTBUS 564 1000 AN AMSTERDAM T +31 20 419 02 02 E info@rau.eu
OPDRACHTGEVER	Vogelbescherming Boulevard 12 3107 BM Zaan
FASE	BT