



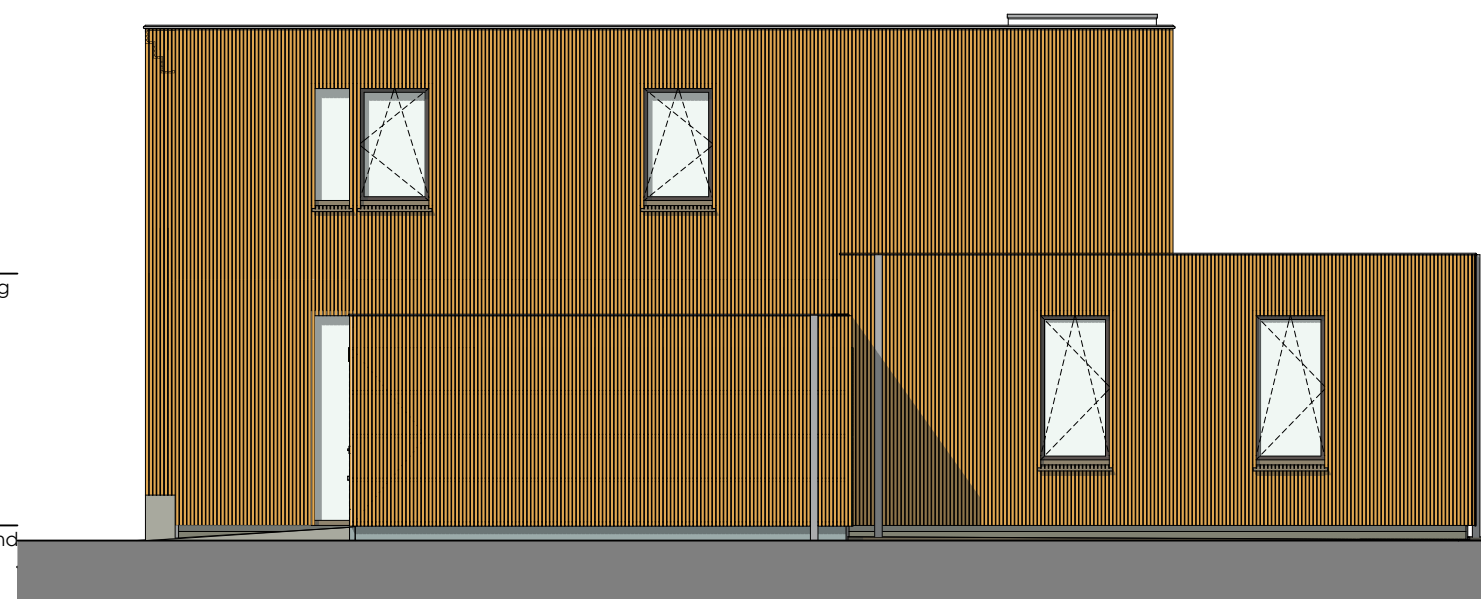


achtergevel

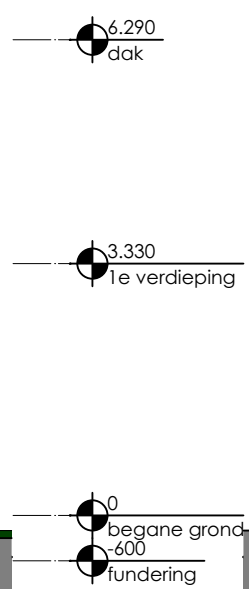

rechtergevel



linkergevel

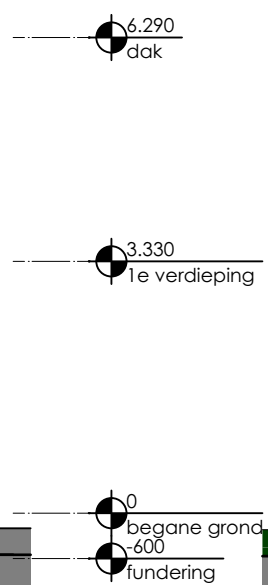

voorgevel

Kleuren en materialen:

- kozijn FSC dark red meranti / mahonie; kleur beigegrijs RAL7006, draaiende delen ombergrijs RAL7022
- dakranden en latten: gemodificeerd essen (duurzaamheidsklasse 1)
- zonwering aluminium lamellen: geanodiseerd brons
- zonwering rails: hoogglansbeigegrijs RAL7006 poedercoating
- metalen delen knikarmscherm: beigegrijs RAL7006
- pleisterwerk: mineraal, krijt wit
- stenen plint: betonsteen stootvoegloos