


- 1 kantoren
- 2 besprekkamers
- 3 directiekamers
- 4 secretariaat
- 5 vergaderruimte
- 6 opslag
- 7 sedumdak

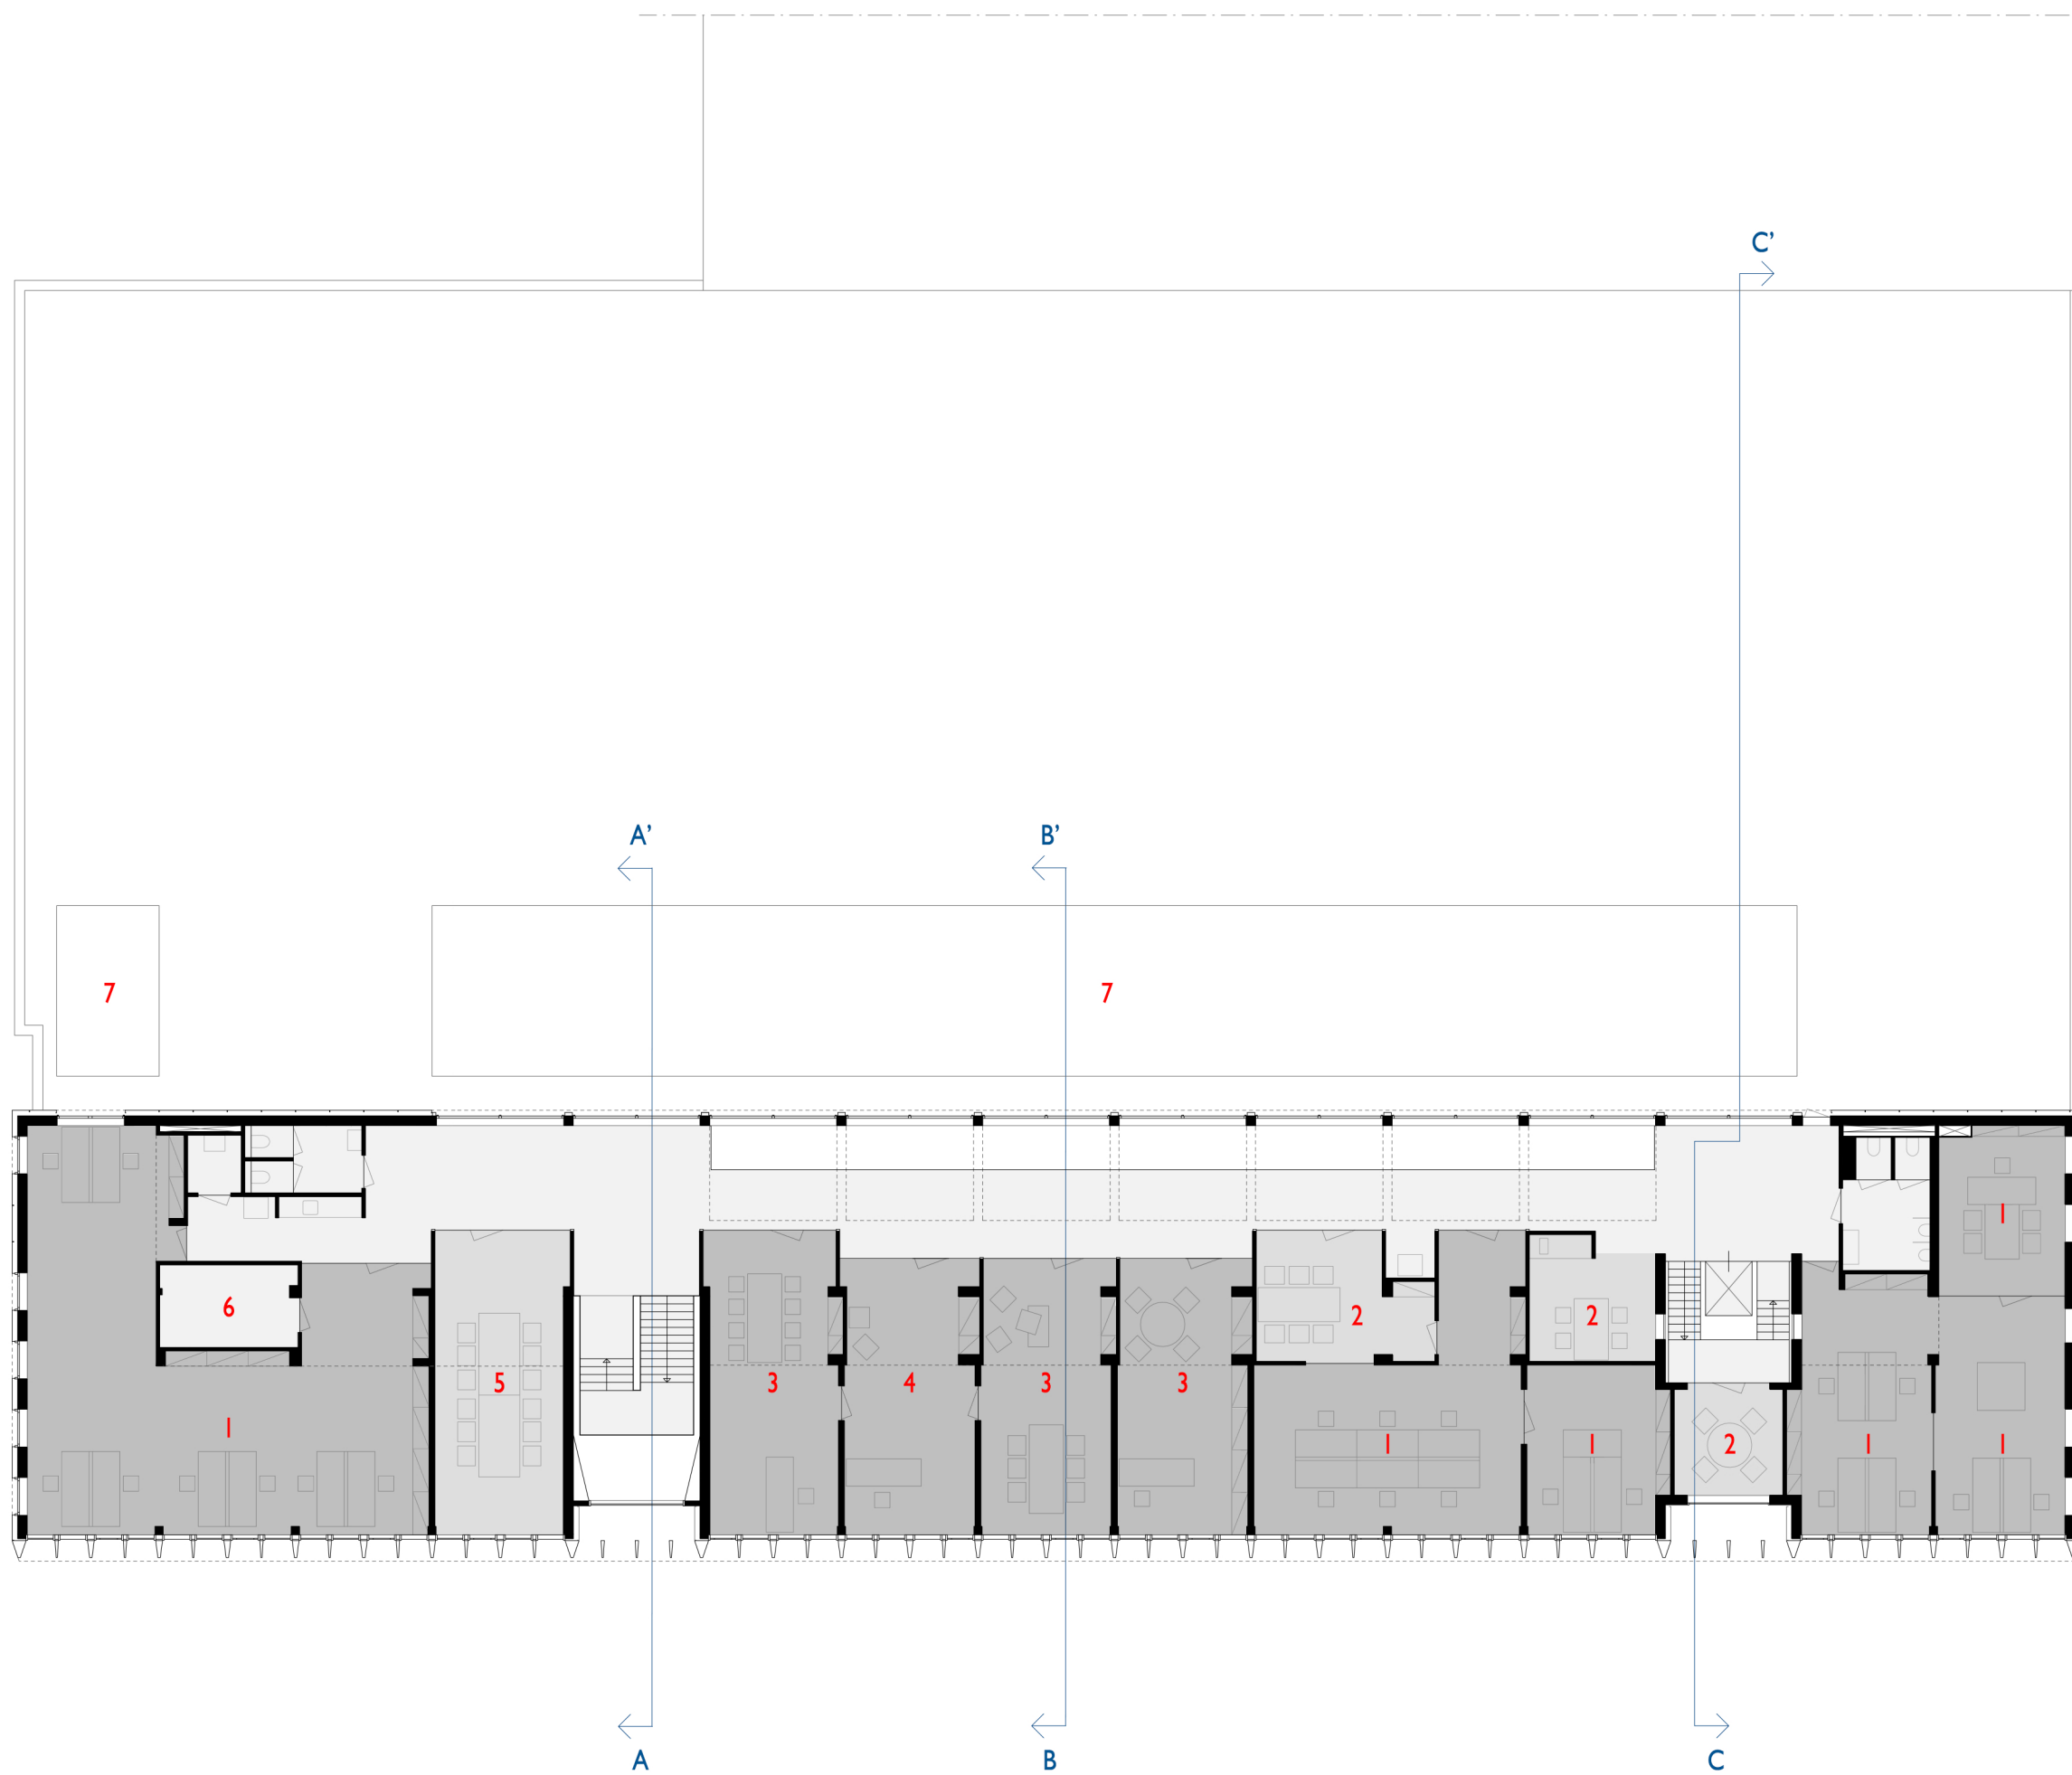

0 1 3 5 10 m