


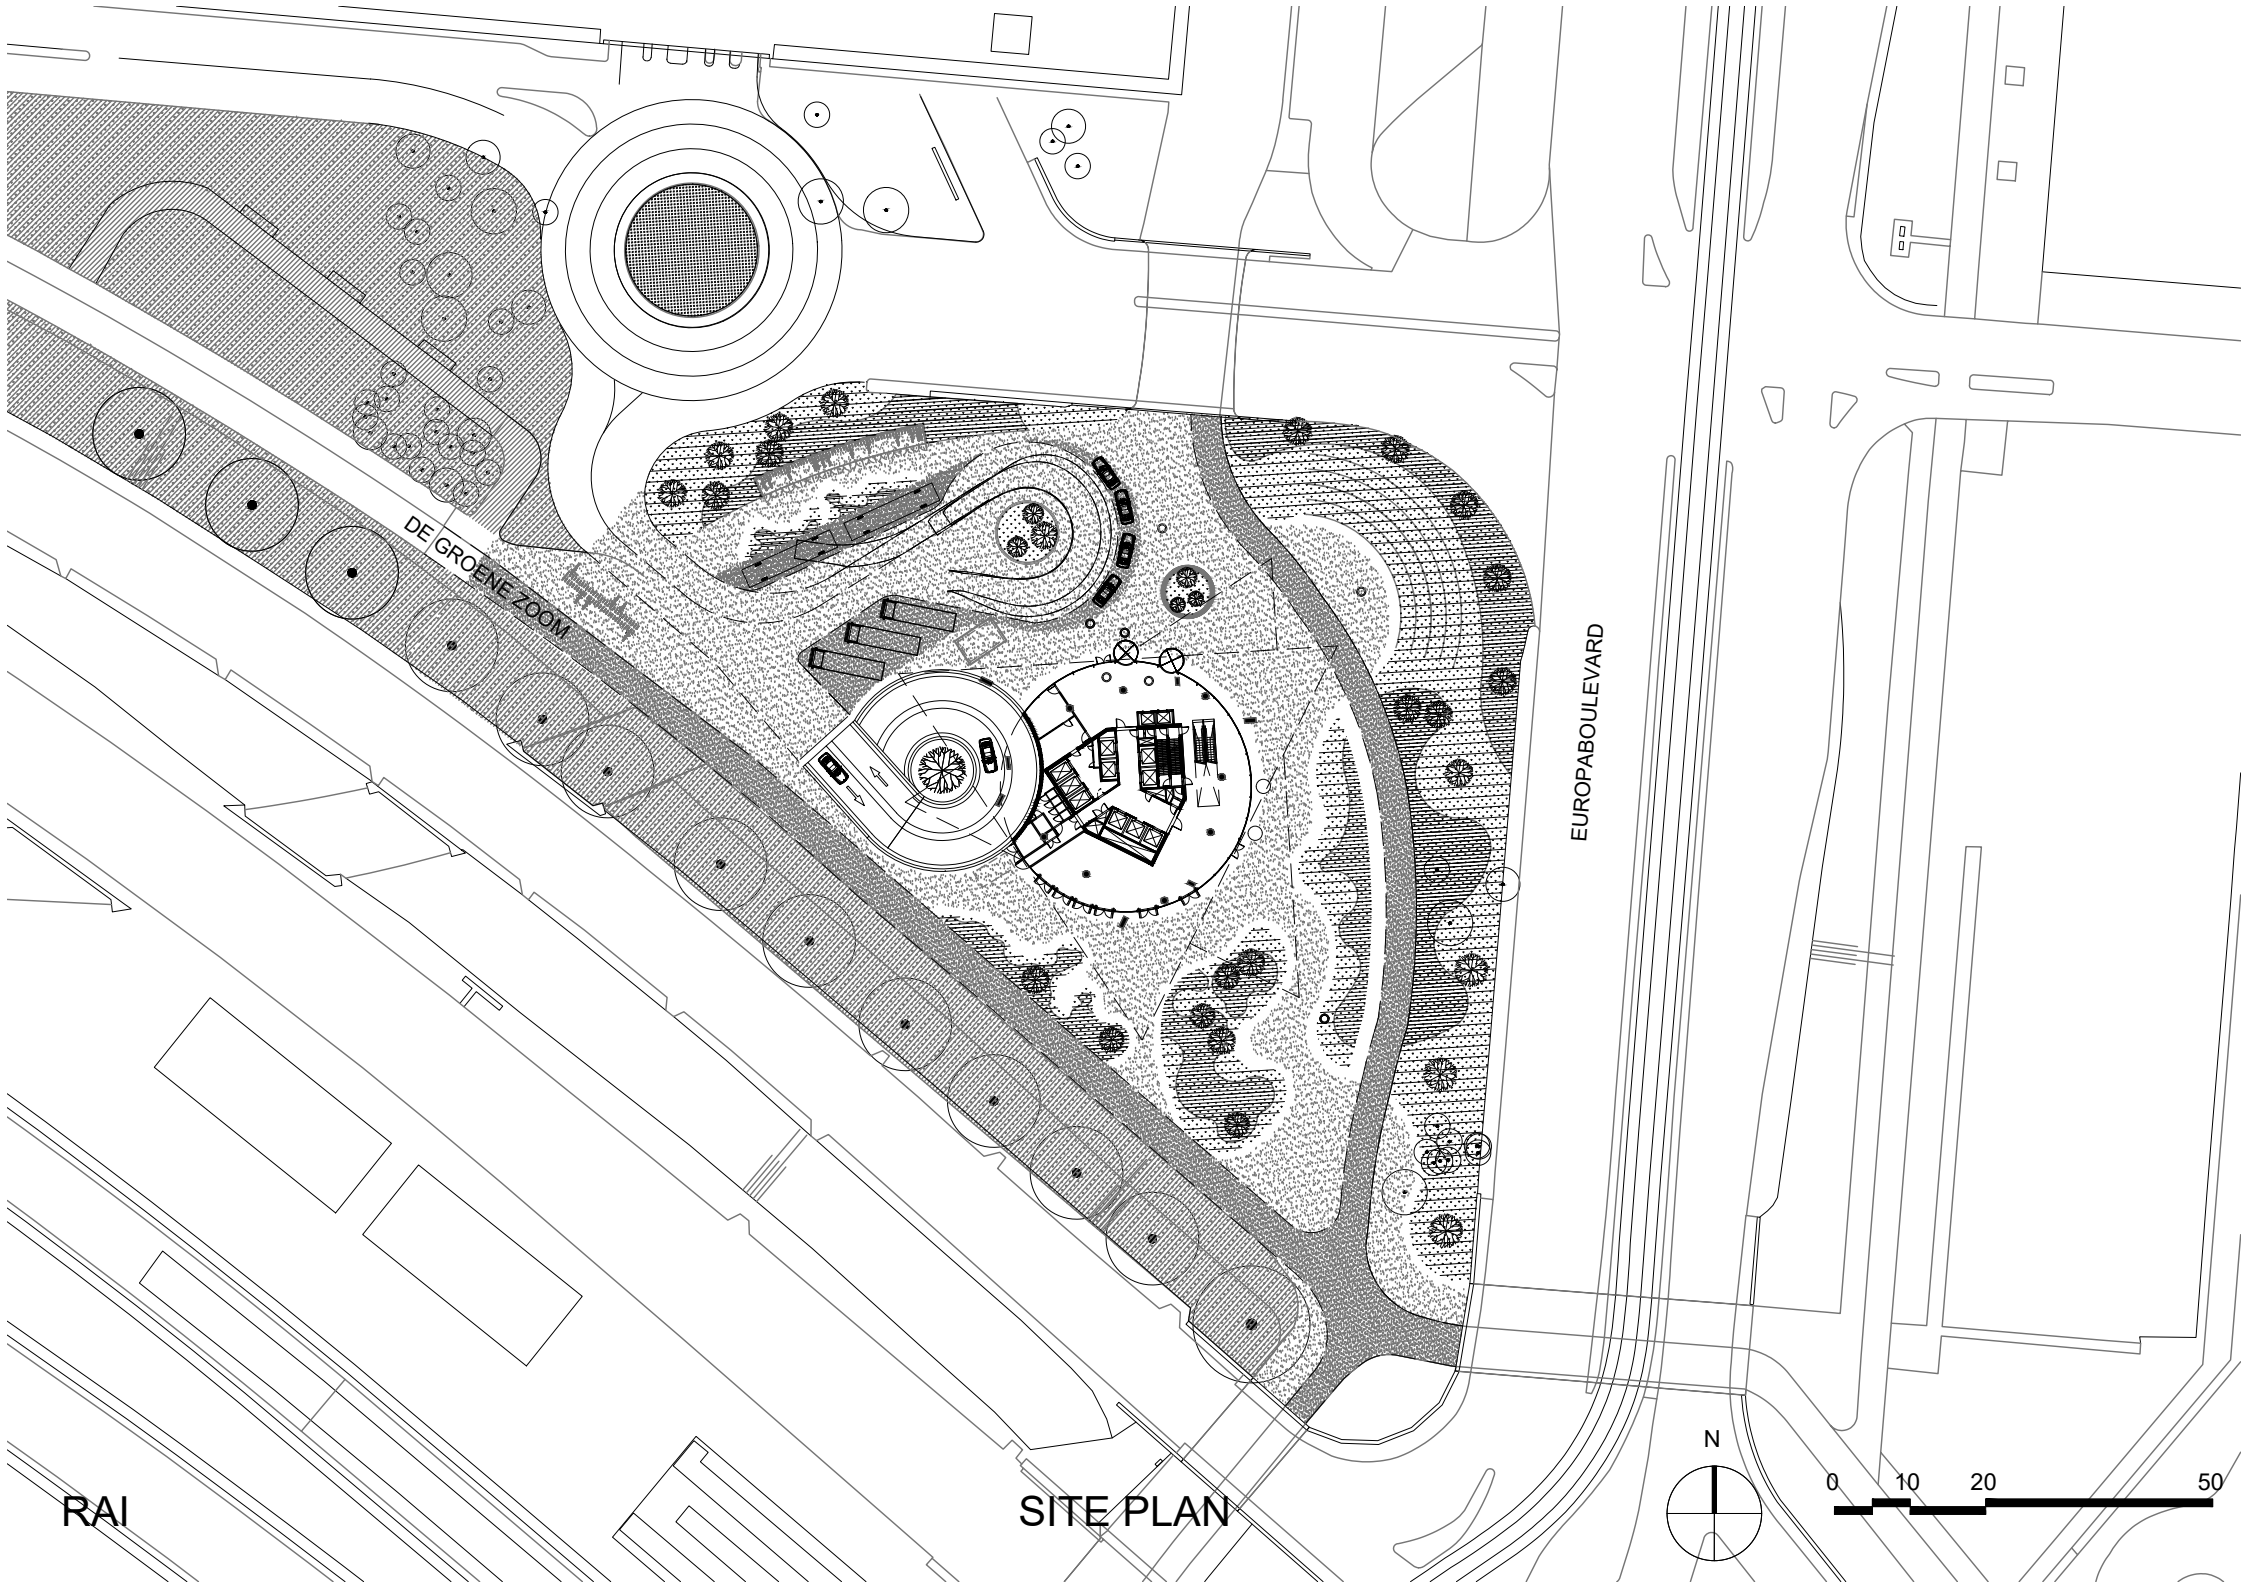

DE GROENE ZOOM

EUROPA BOULEVARD

RAI

SITE PLAN

