
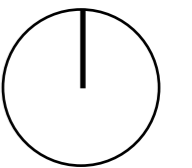


Afgewerkt • 22 juni 2020

# Zuidblok


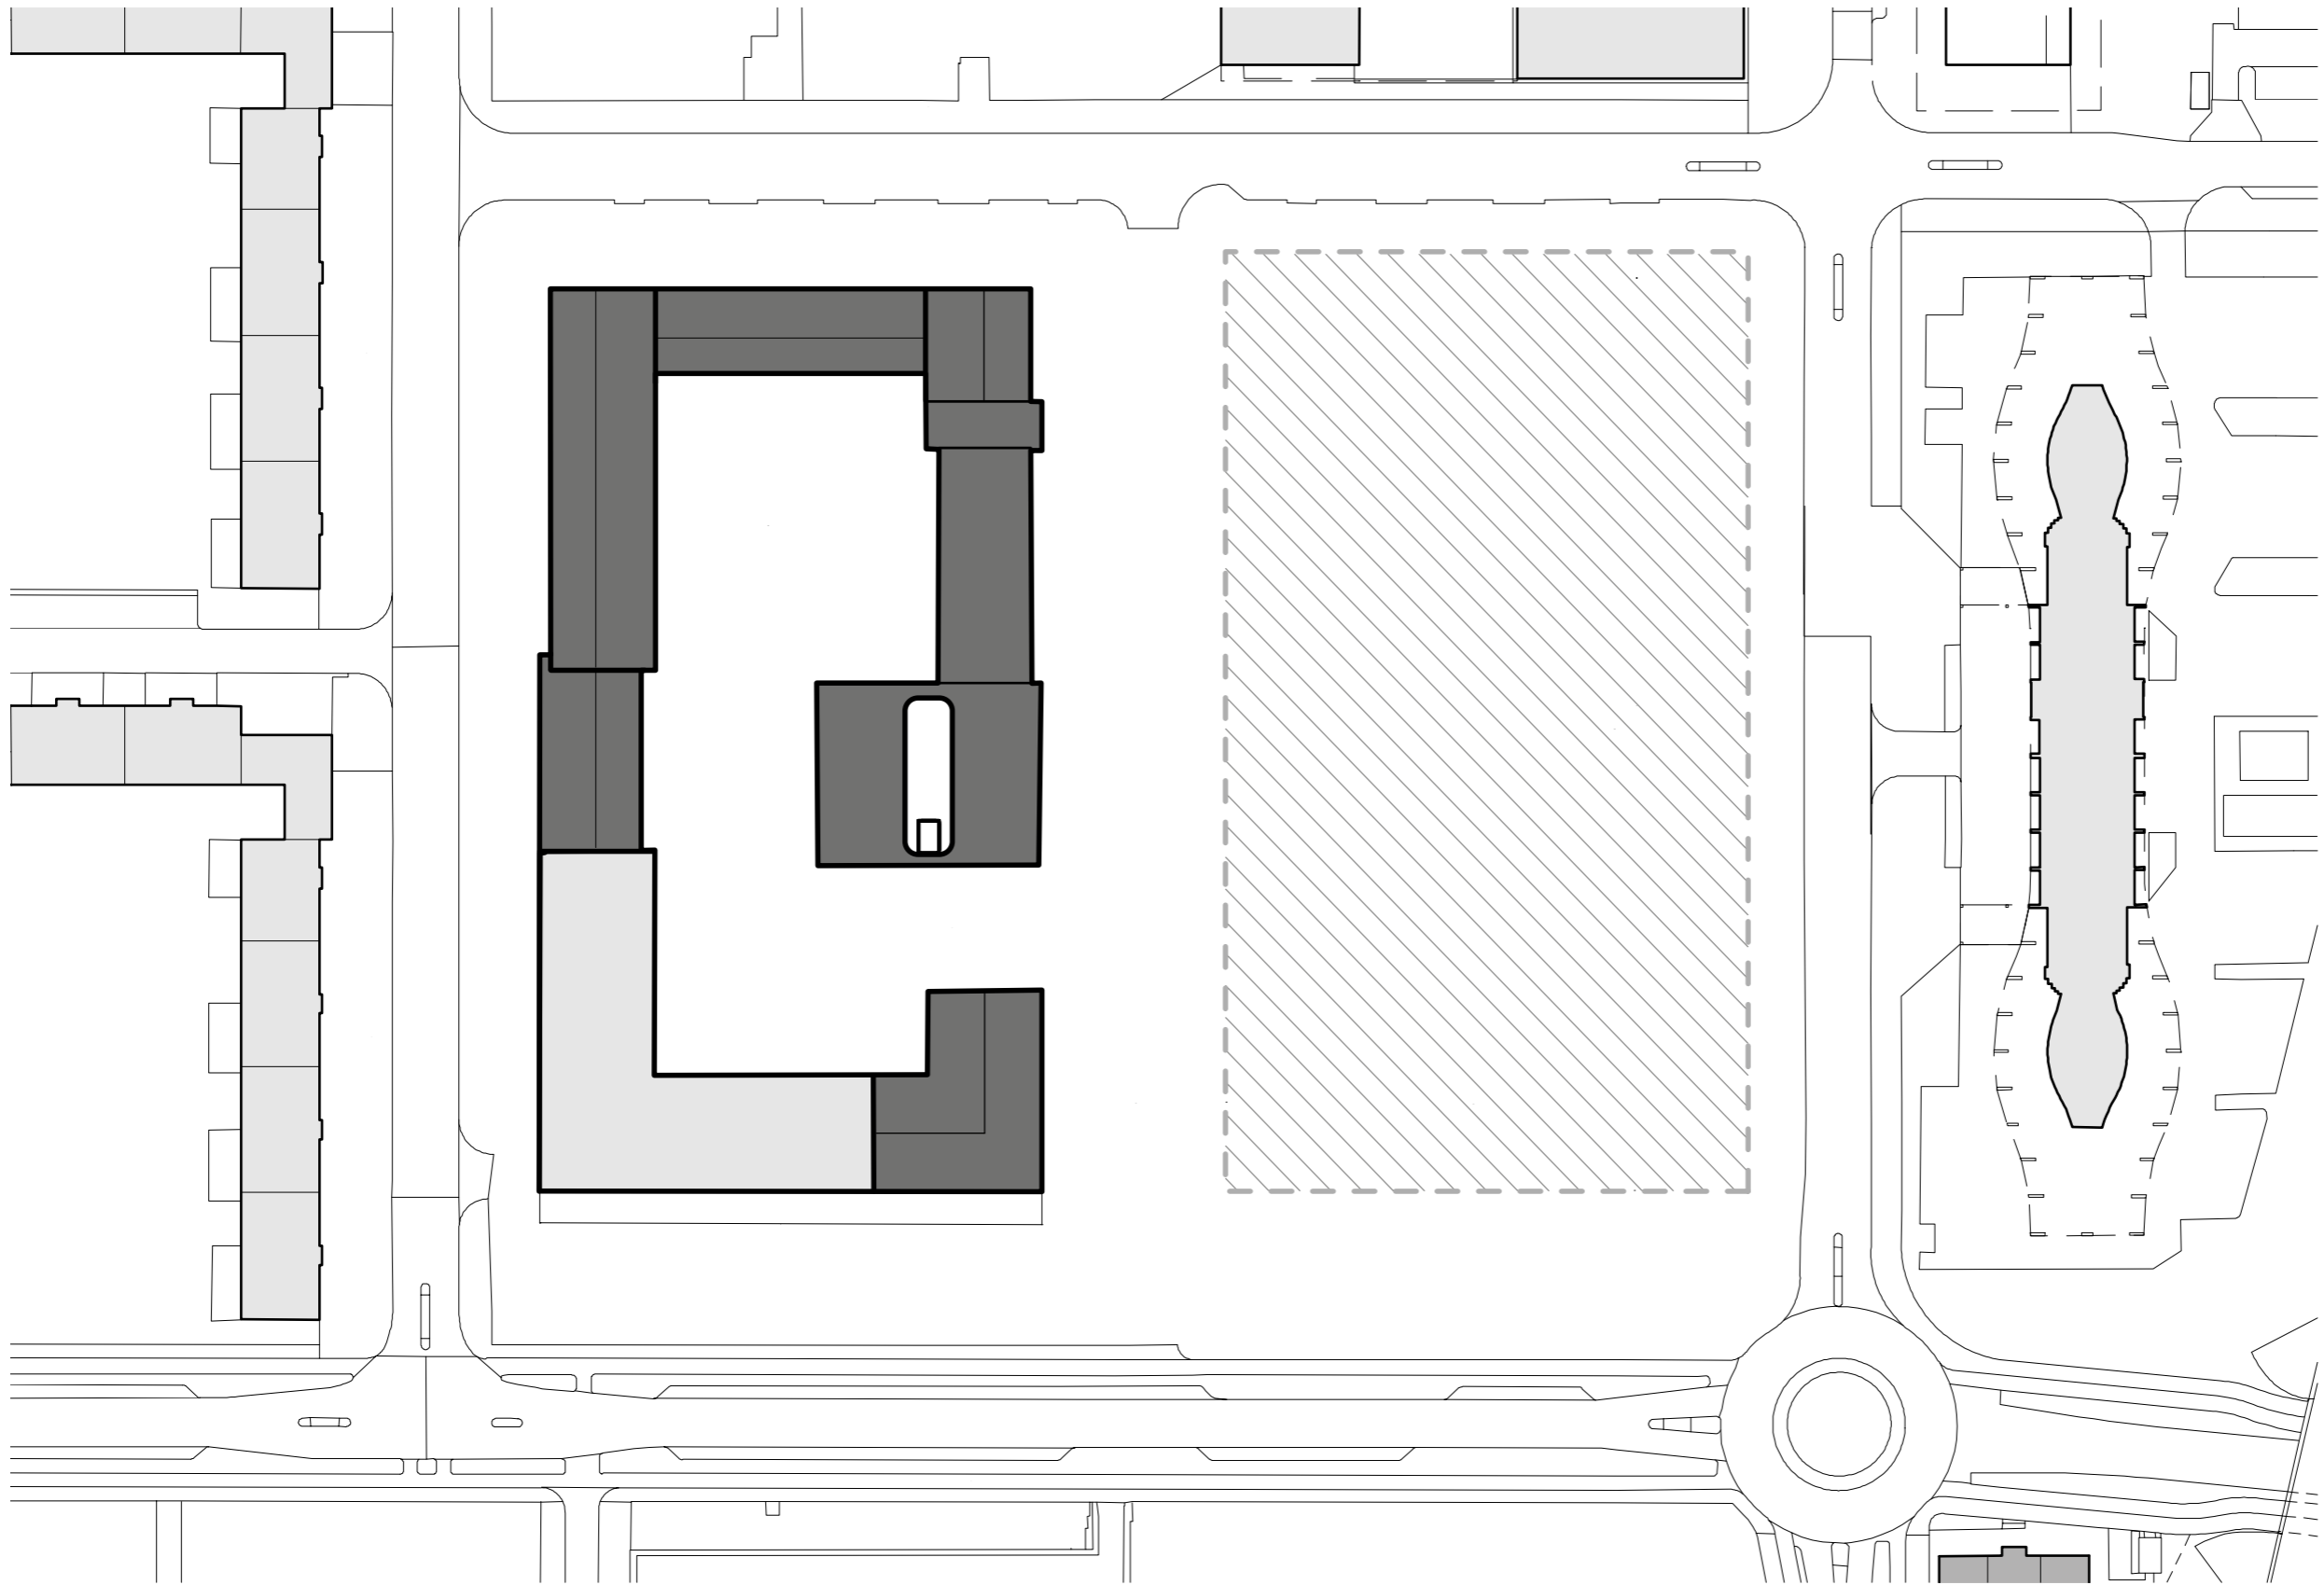


situatie

schaal 1:1000



arons en gelauff  
architecten

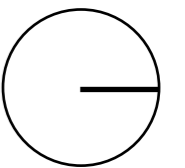
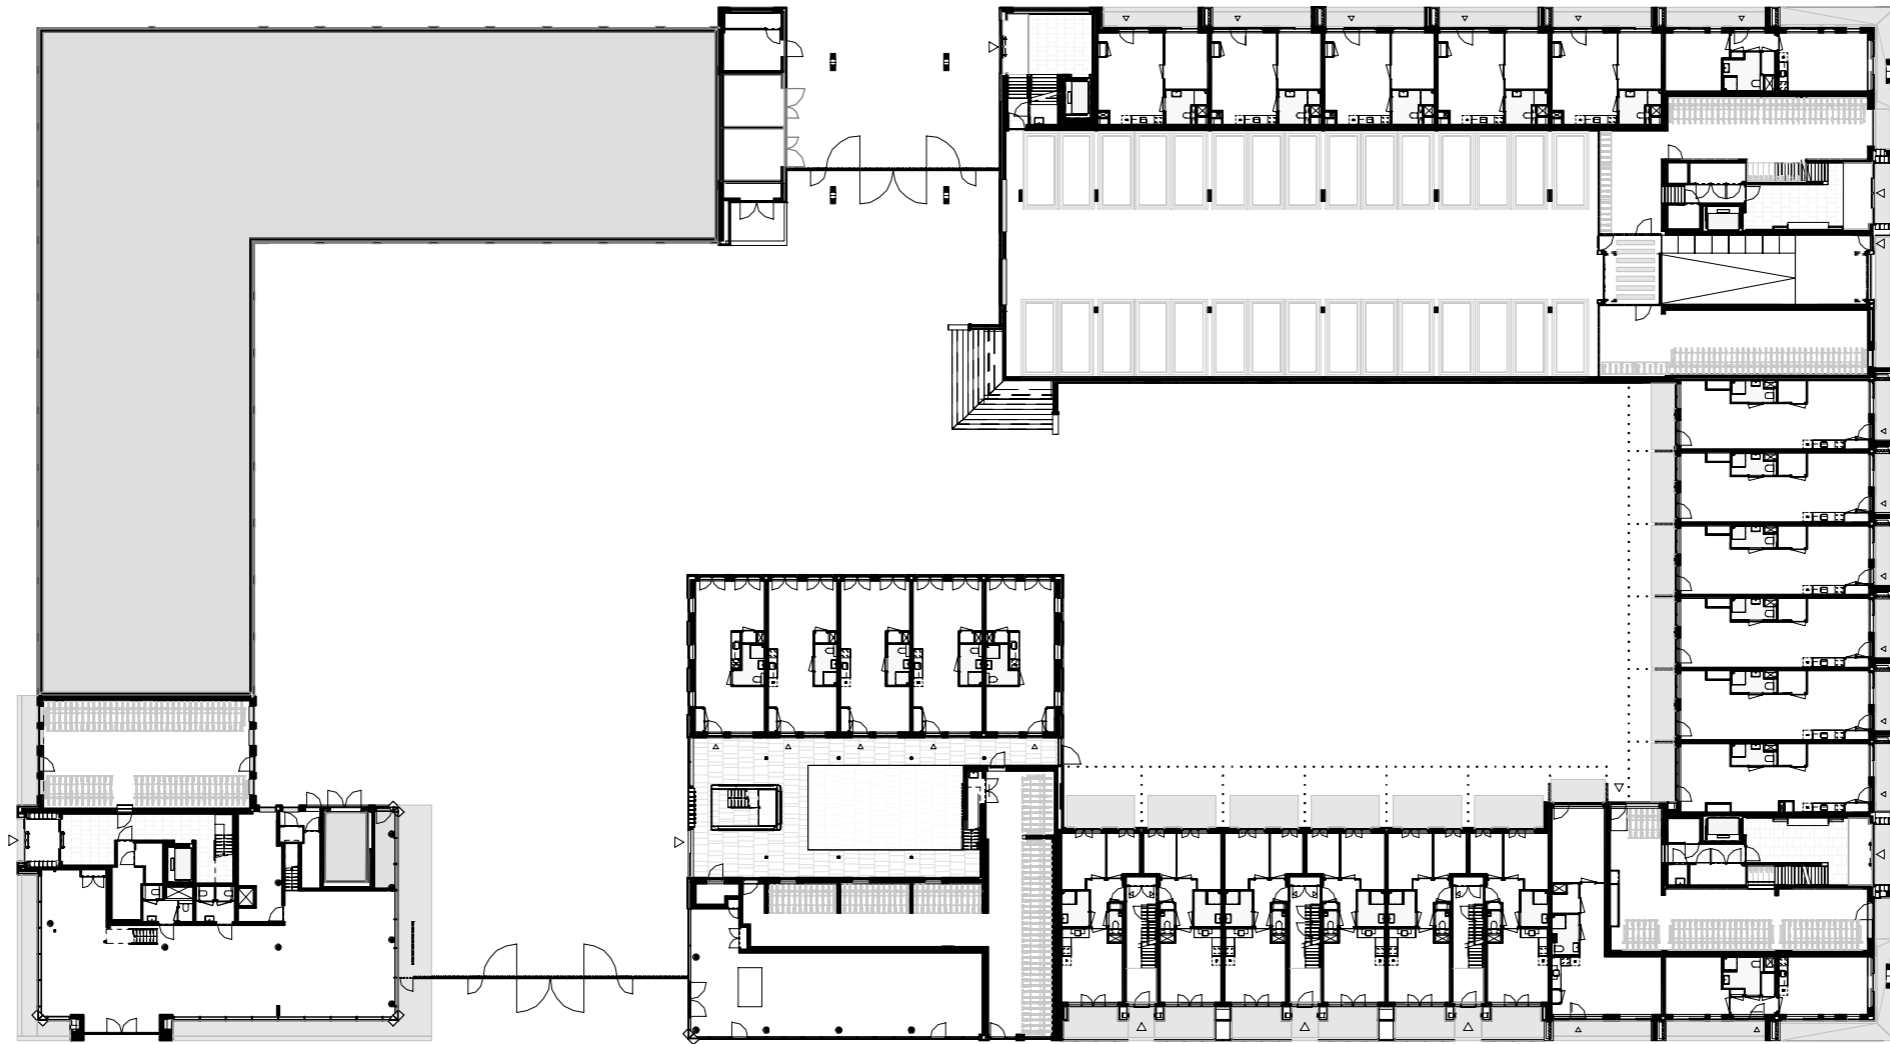


begane grond

schaal 1:500



arons en gelauff  
architecten

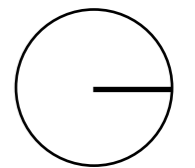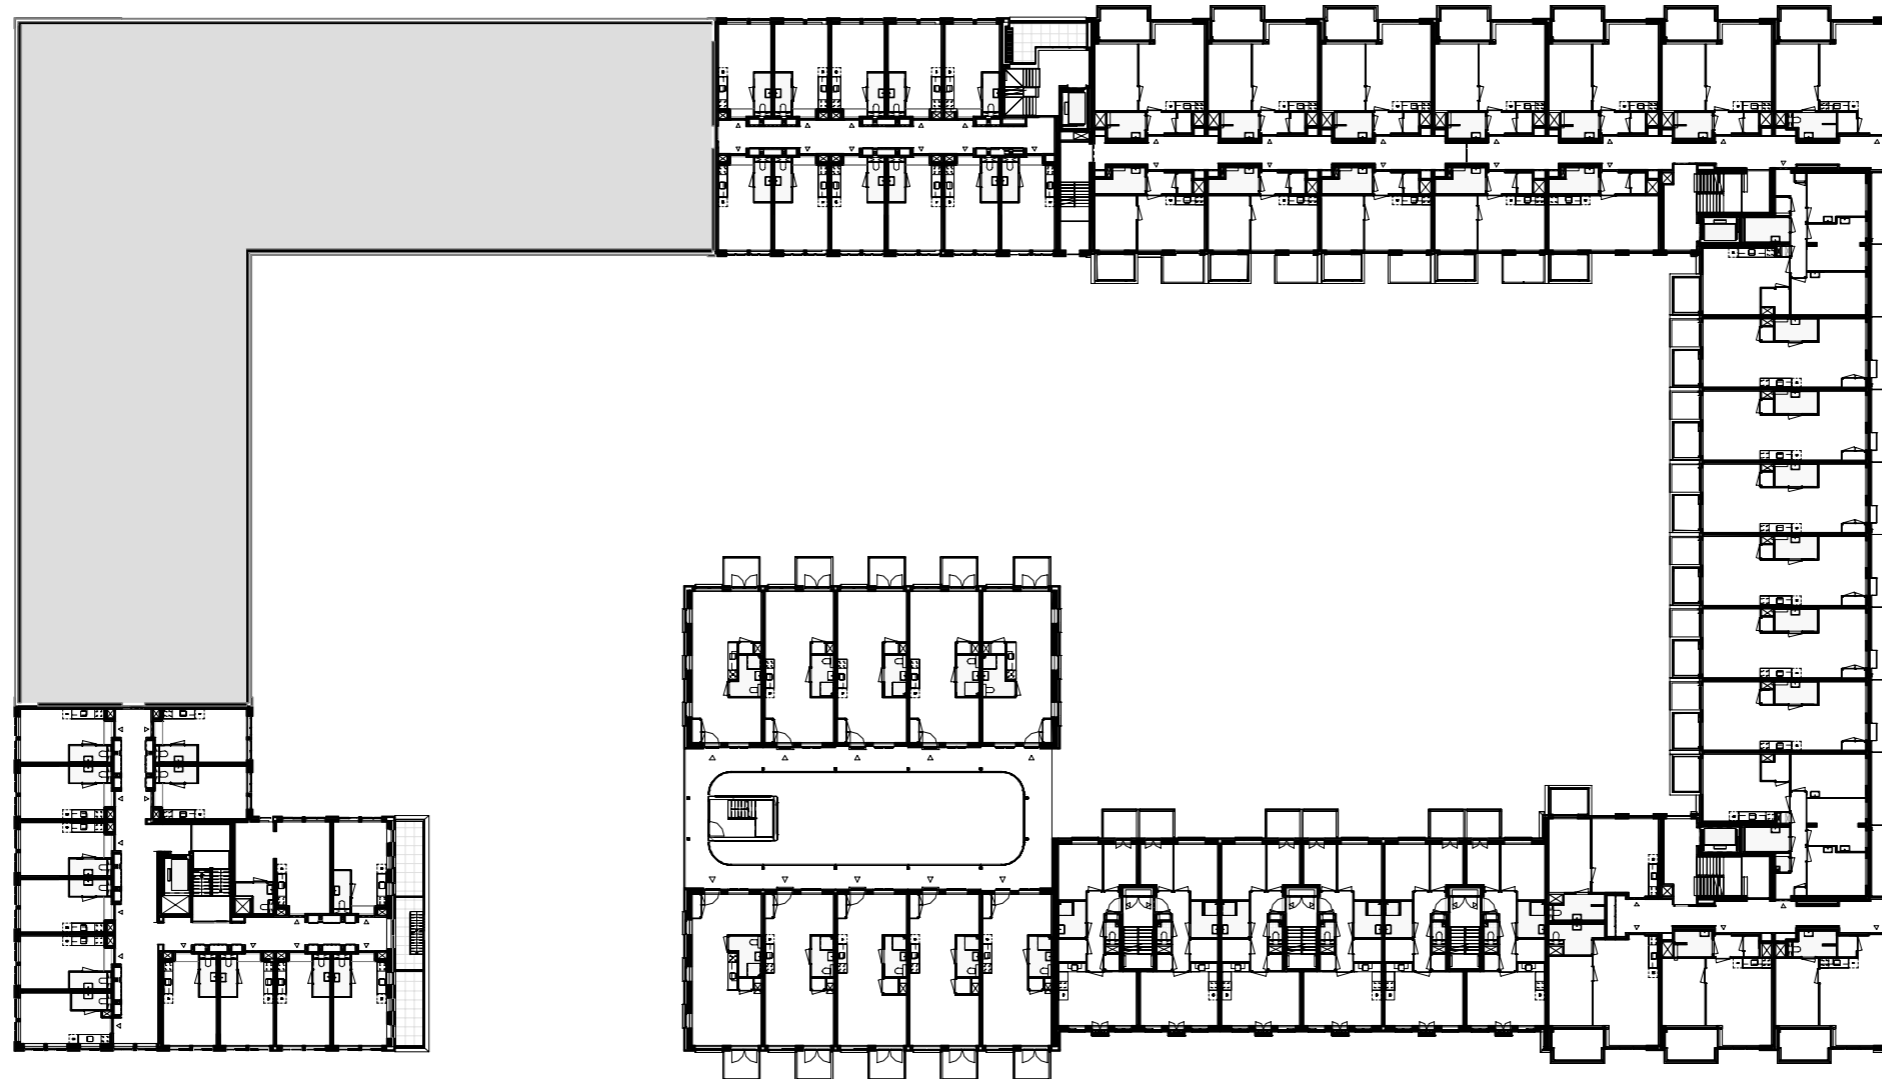


1e verdieping


schaal 1:500




arons en gelauff  
architecten

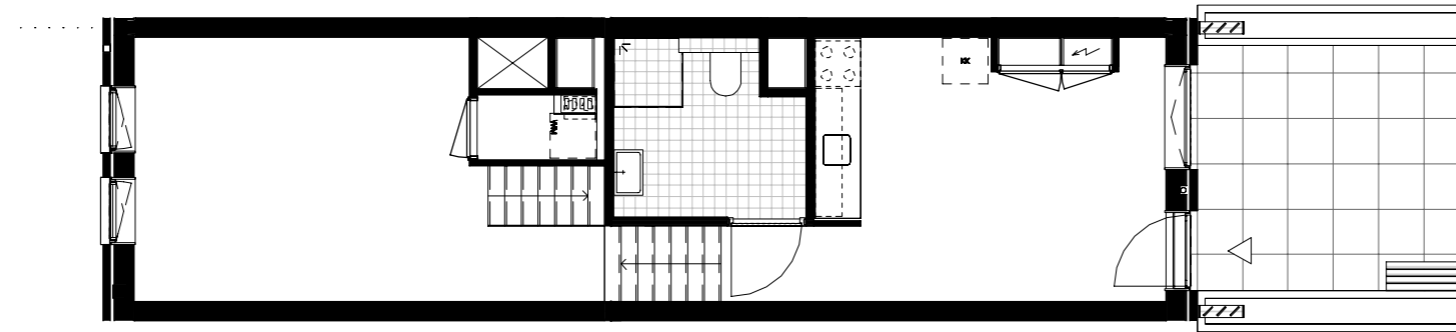

begane grond

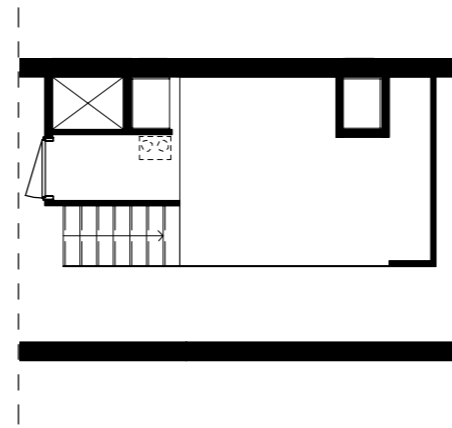

insteek verdieping

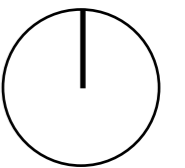

woningtype W02

schaal 1:100



oostgevel



westgevel



oostgevel hof

gevels

schaal 1:500

# Colofon

## **Arons en Gelauff architecten**

Gedempt Hamerkanaal 92  
1021 KR Amsterdam  
The Netherlands

t +31 20 423 55 30  
mail@aronsengelauff.nl  
aronsengelauff.nl

© 2018 arons en gelauff architecten,  
Amsterdam, the Netherlands. All rights  
reserved. No part of this publication may  
be printed or utilized in any form without  
written permission of the copyright  
holder.