


bureau voor hedendaagse architectuur



VILLA LP

Situatie

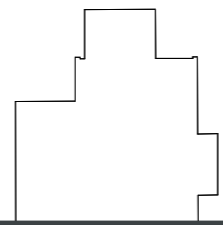

WillemsenU

datum: 29-10-2020 Schaal: 1:500 Proj.nr.: 00756 001

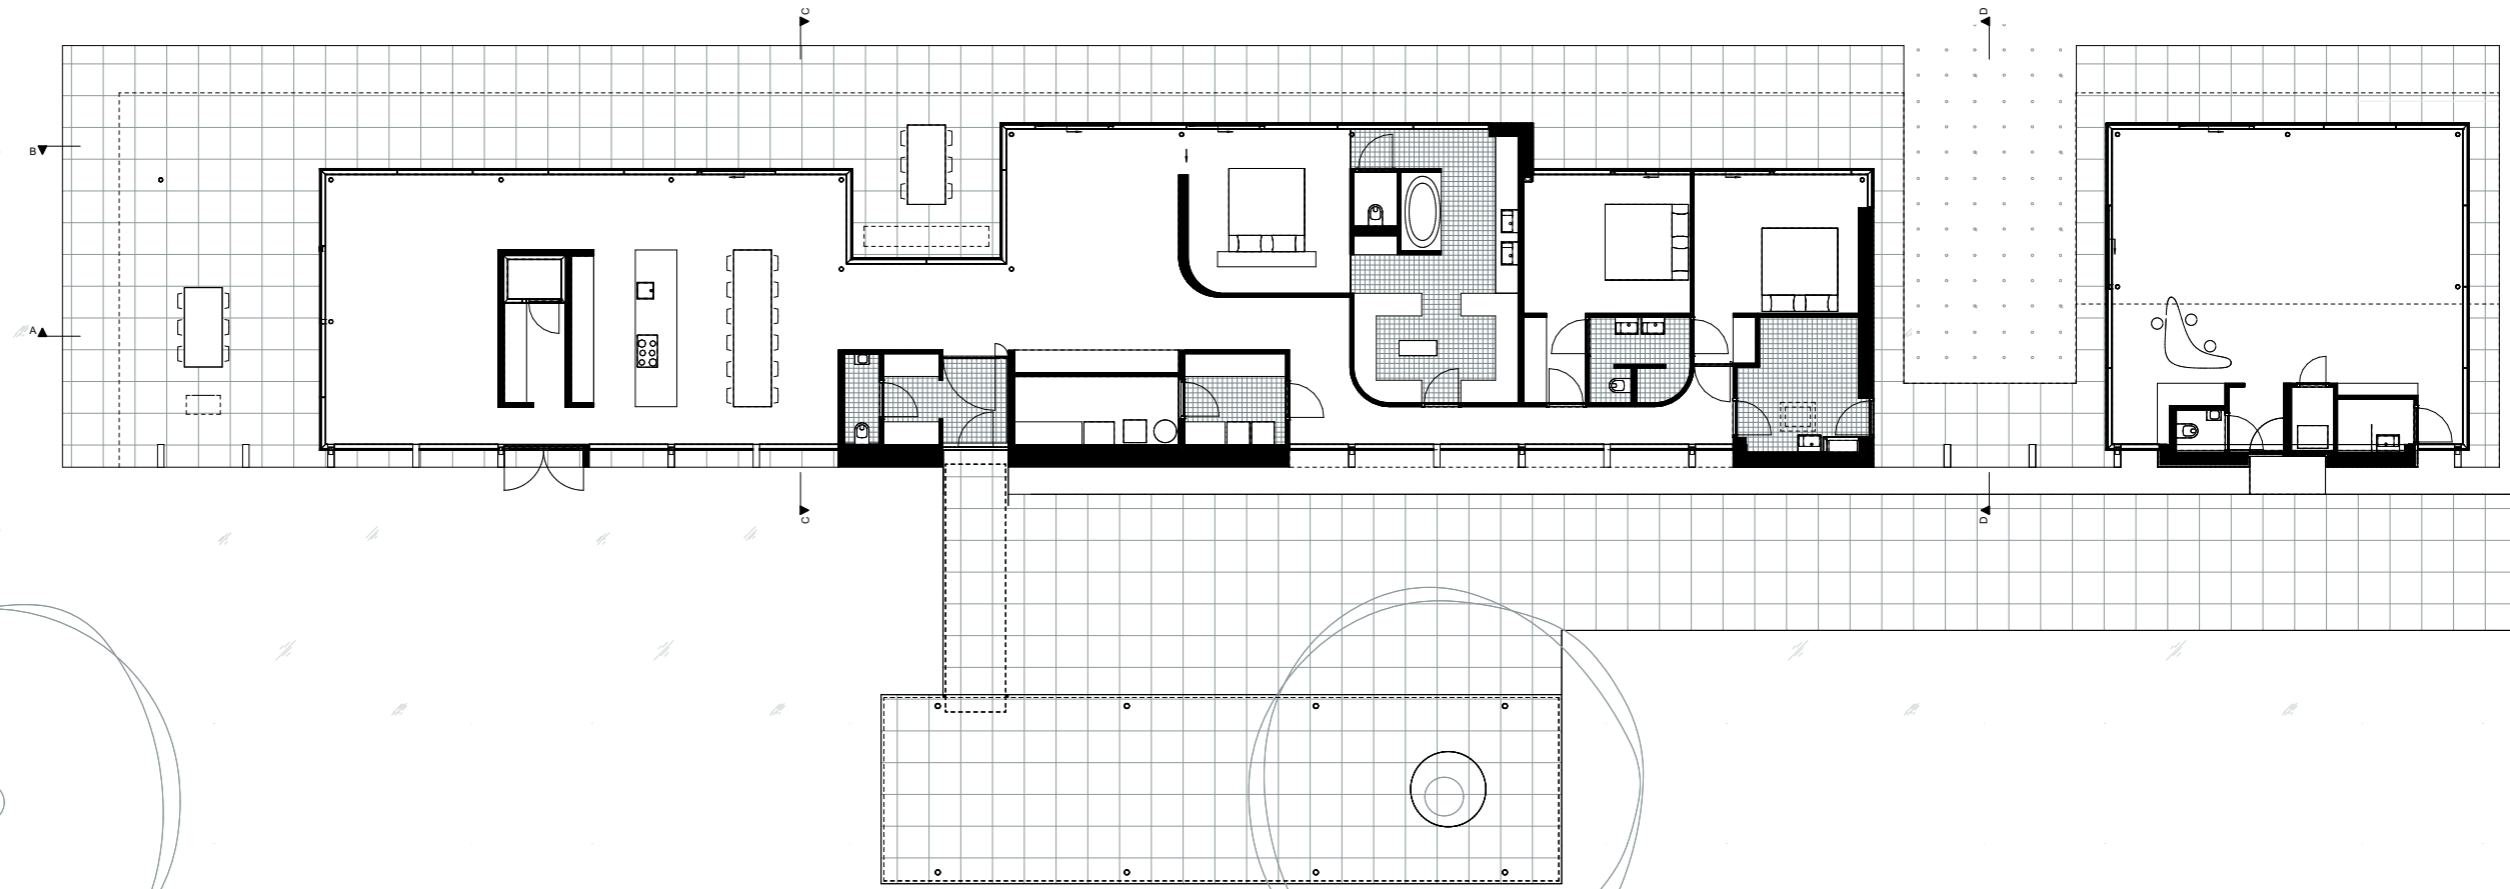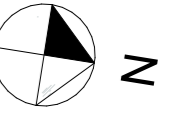

bureau voor hedendaagse architectuur


VILLA LP

Begane grond


WillemsenU

datum: 29-10-2020 Schaal: 1:200 Proj.nr.: 00756


002

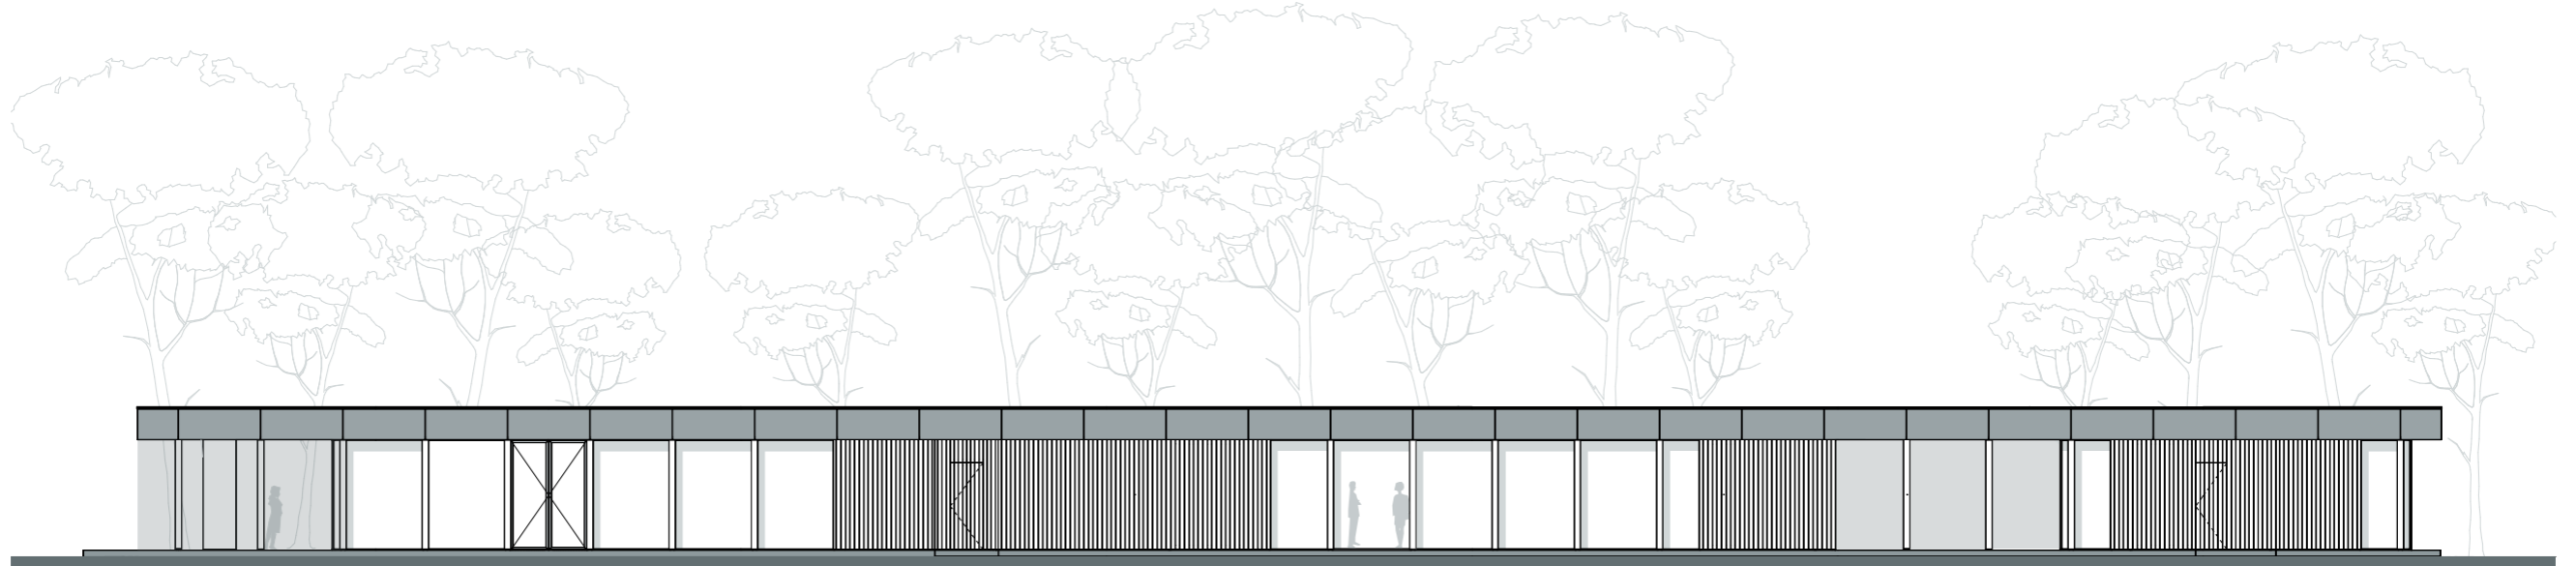


Oostgevel

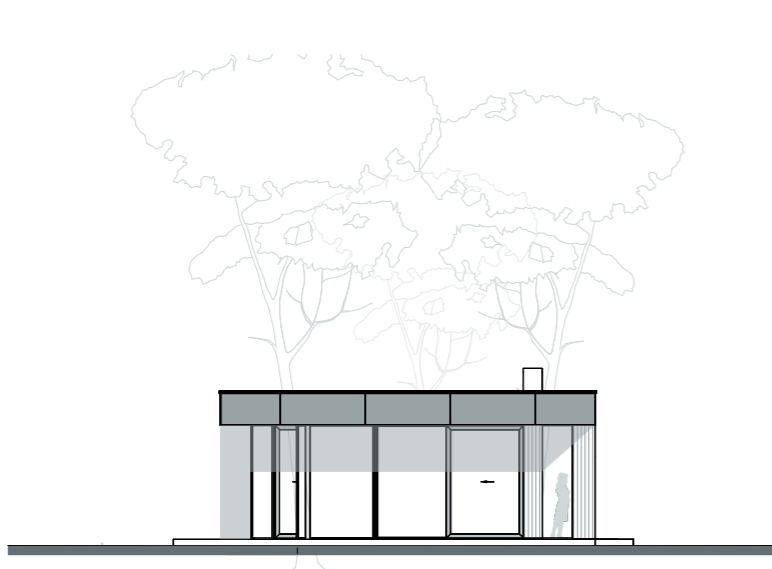

Zuidgevel

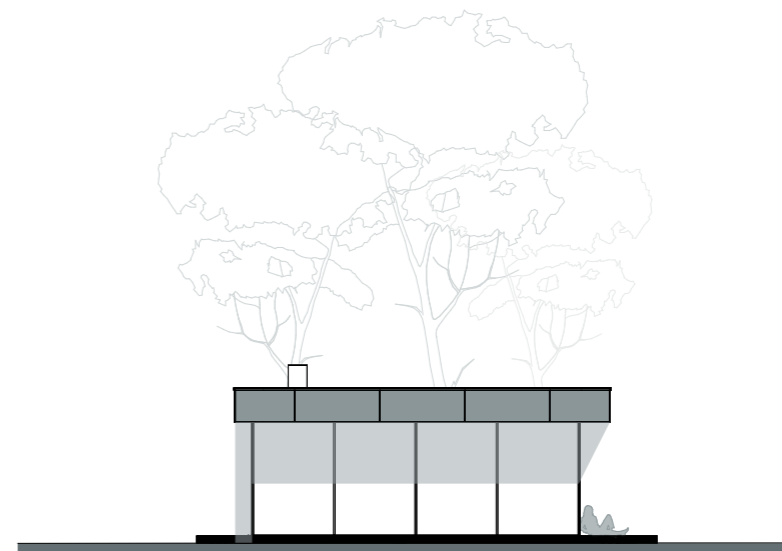


Noordgevel

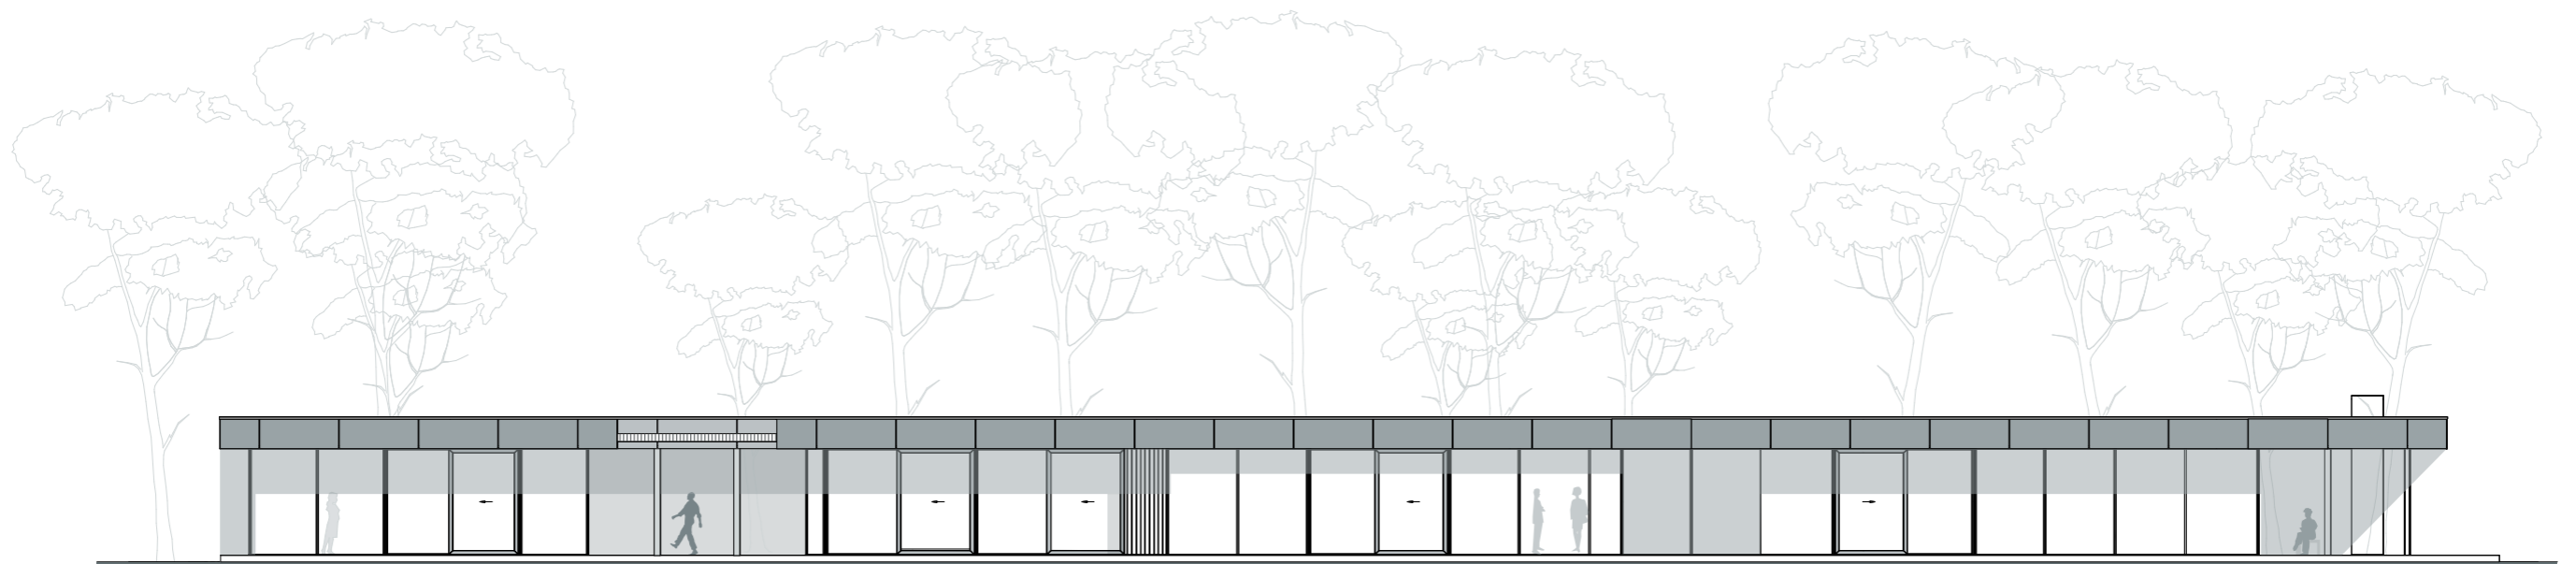


Westgevel



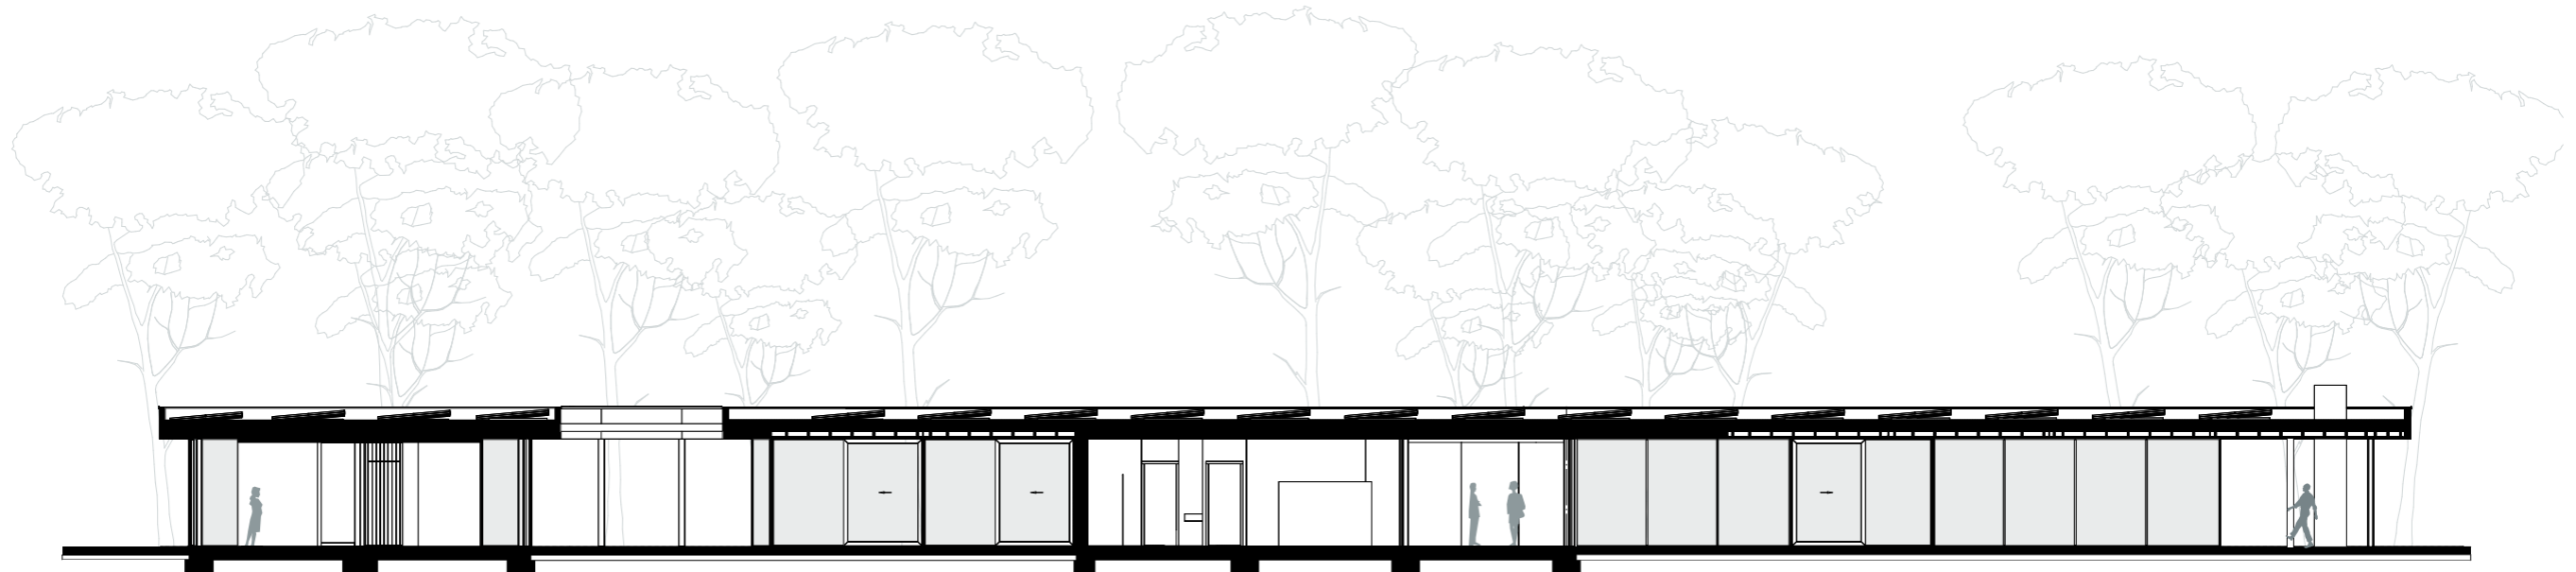


Doorsnede B-B

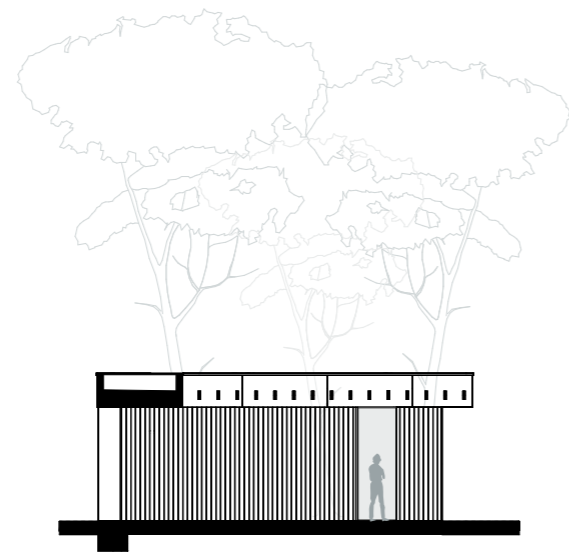

Doorsnede D-D



Doorsnede C-C

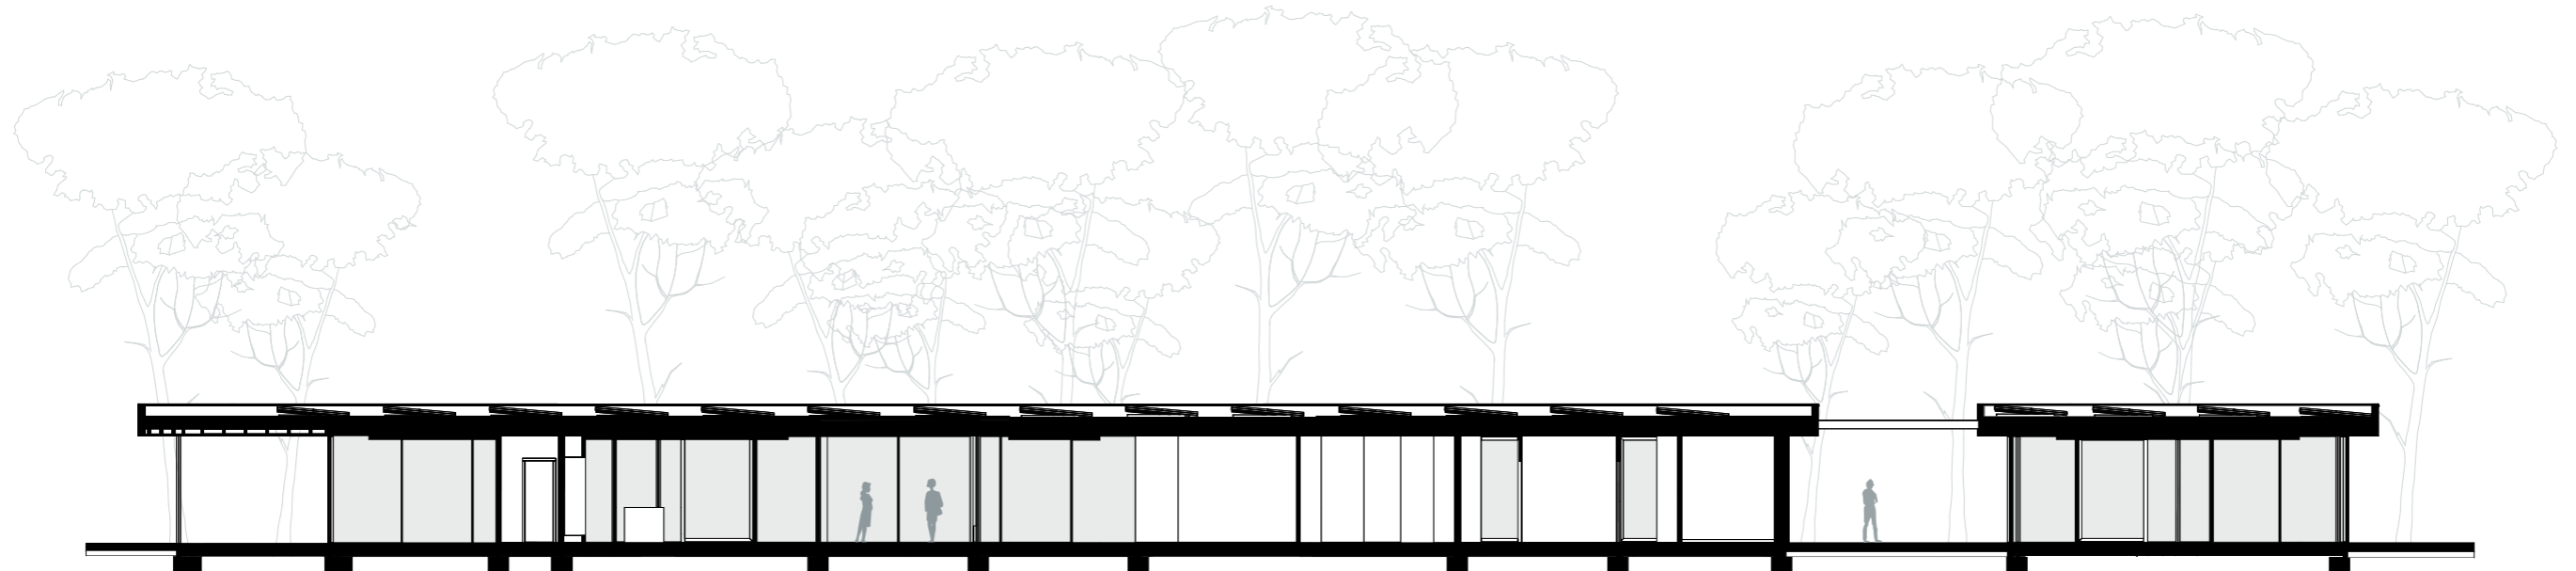

Doorsnede A-A

