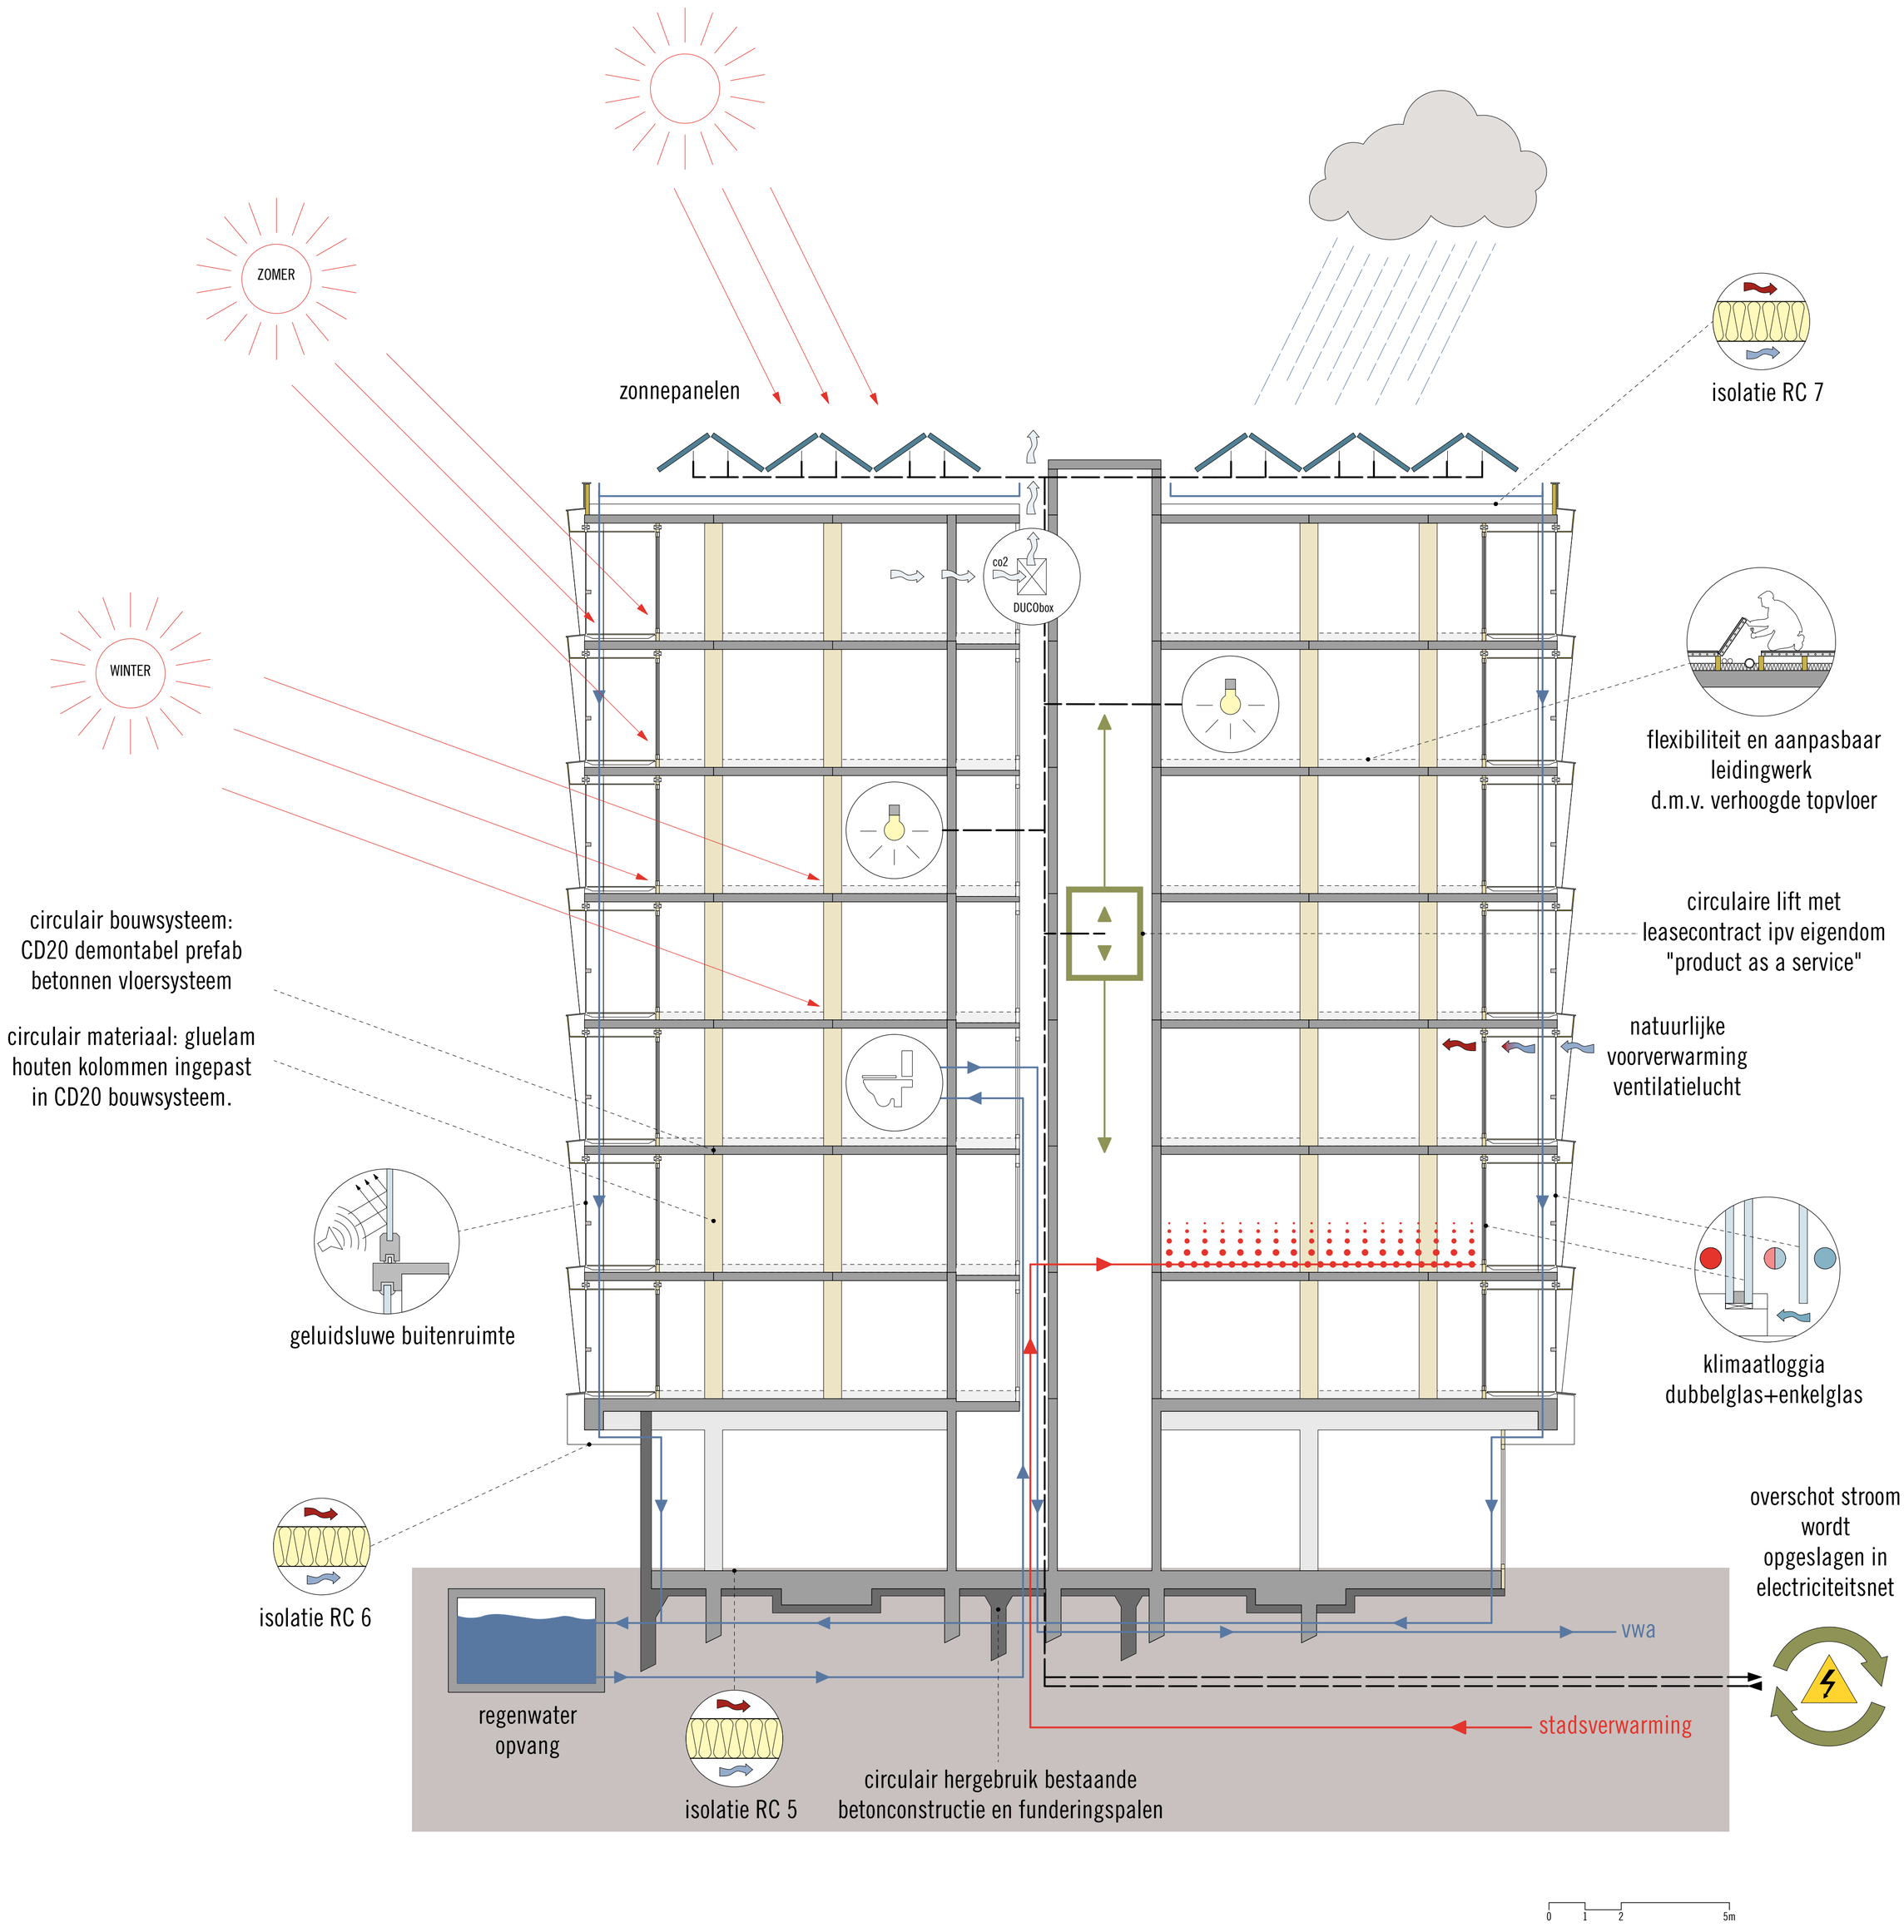
ZOMER
WINTER
zonnepanelen
isolatie RC 7
co2
DUCObox
flexibiliteit en aanpasbaar
leidingwerk
d.m.v. verhoogde topvloer
circulaire lift met
leasecontract ipv eigendom
"product as a service"
natuurlijke
voorverwarming
ventilatielucht
circulair bouwsysteem:
CD20 demontabel prefab
betonnen vloersysteem
circulair materiaal: gluelam
houten kolommen ingepast
in CD20 bouwsysteem.
geluidsluwe buitenruimte
klimaatloggia
dubbelglas+enkelglas
overschot stroom
wordt
opgeslagen in
electriciteitsnet
isolatie RC 6
vwa
regenwater
opvang
isolatie RC 5
stadsverwarming
circulair hergebruik bestaande
betonconstructie en funderingspalen
0
1
2
5m