
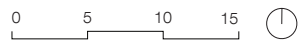


NIVEAU 01

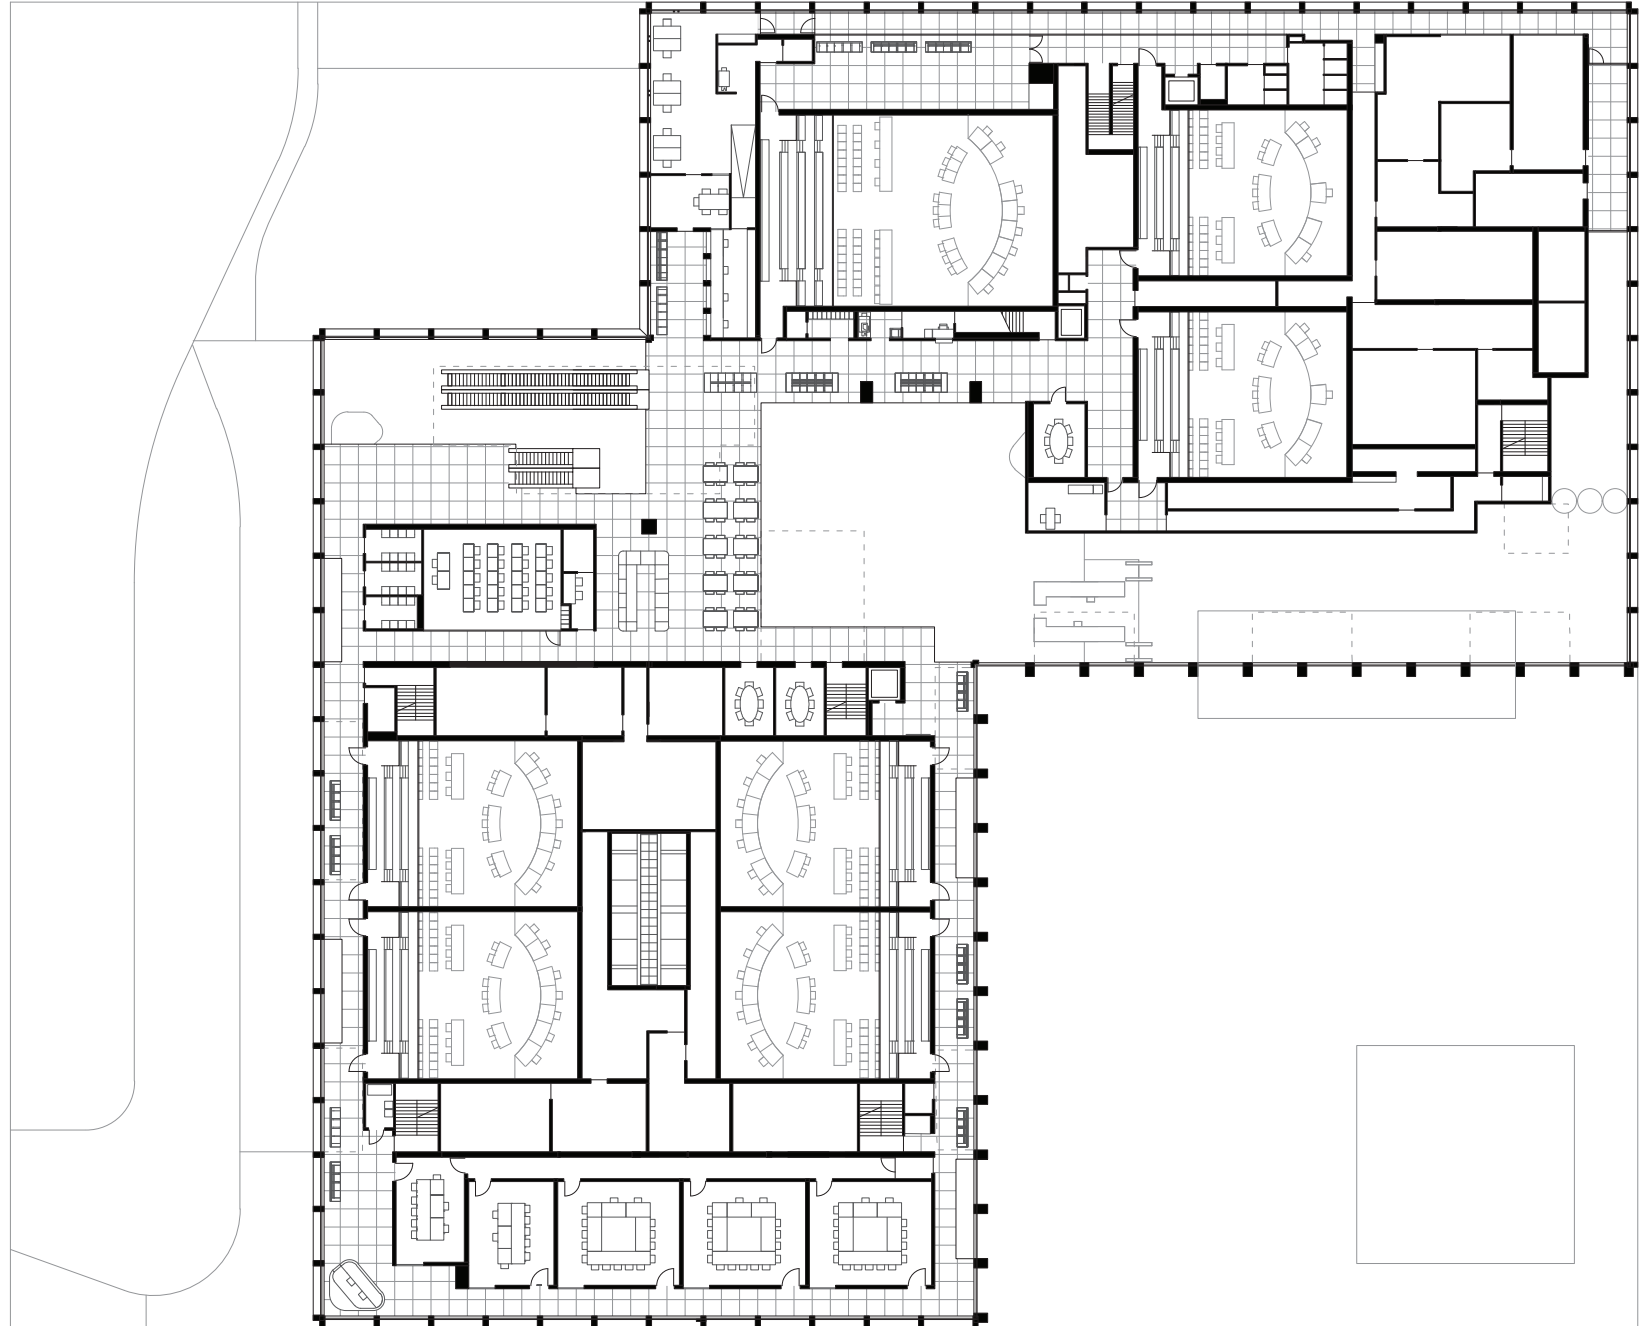

*De originele tekeningen zijn bewerkt vanwege veiligheidsredenen