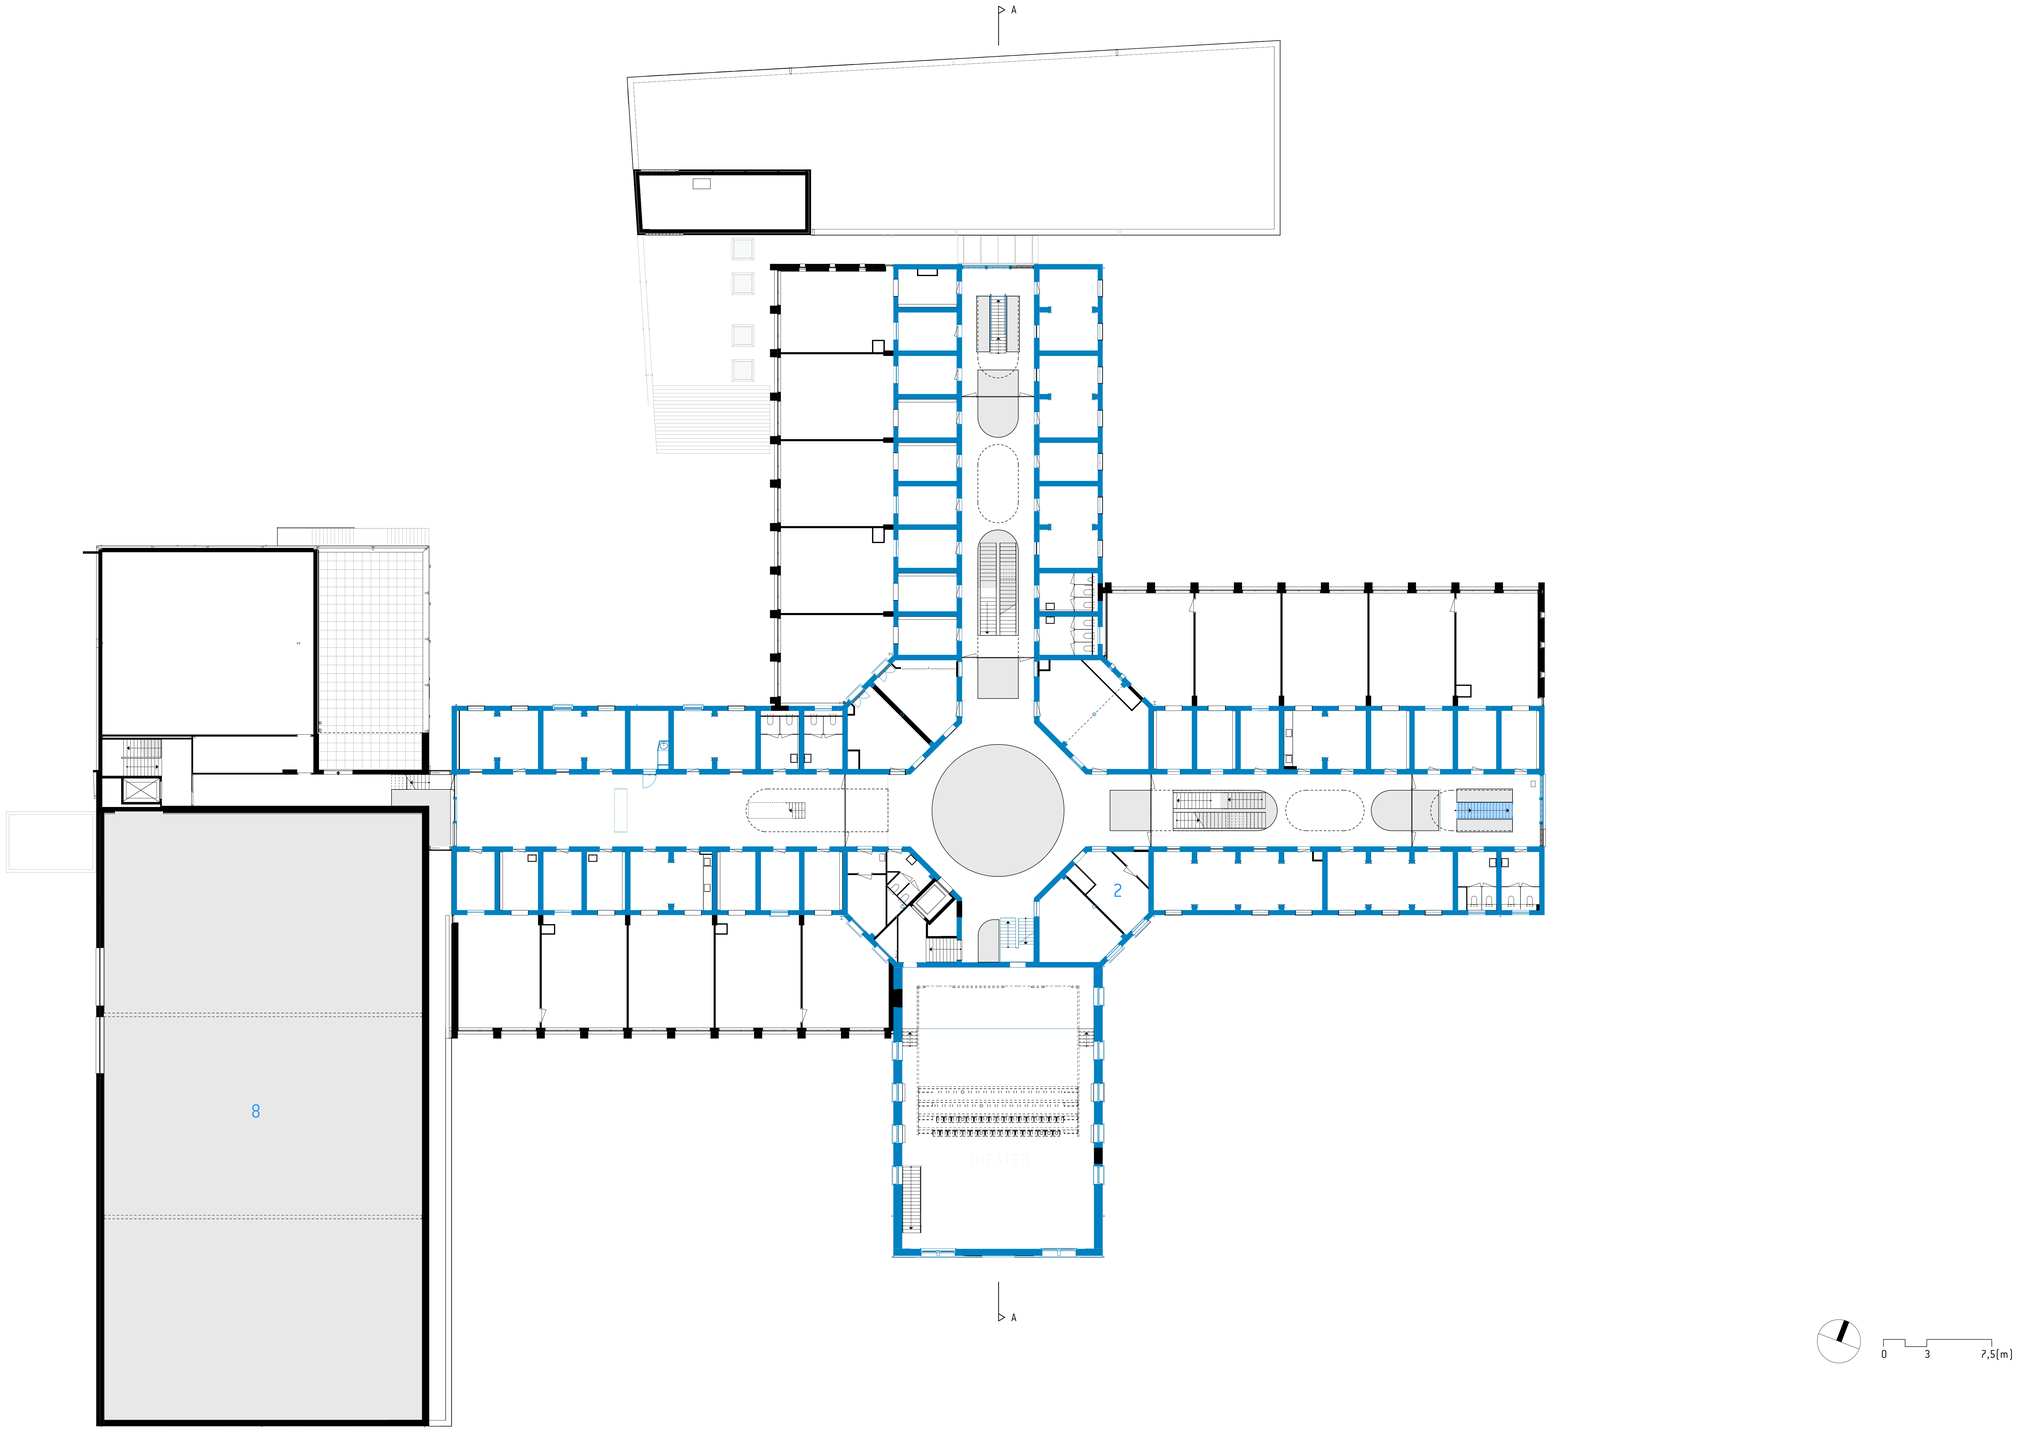
A
2
8
THEATER
A
0
3
7,5[m]