VERTICAAL DETAIL VERDIEPINGSVLOER EN GEVEL

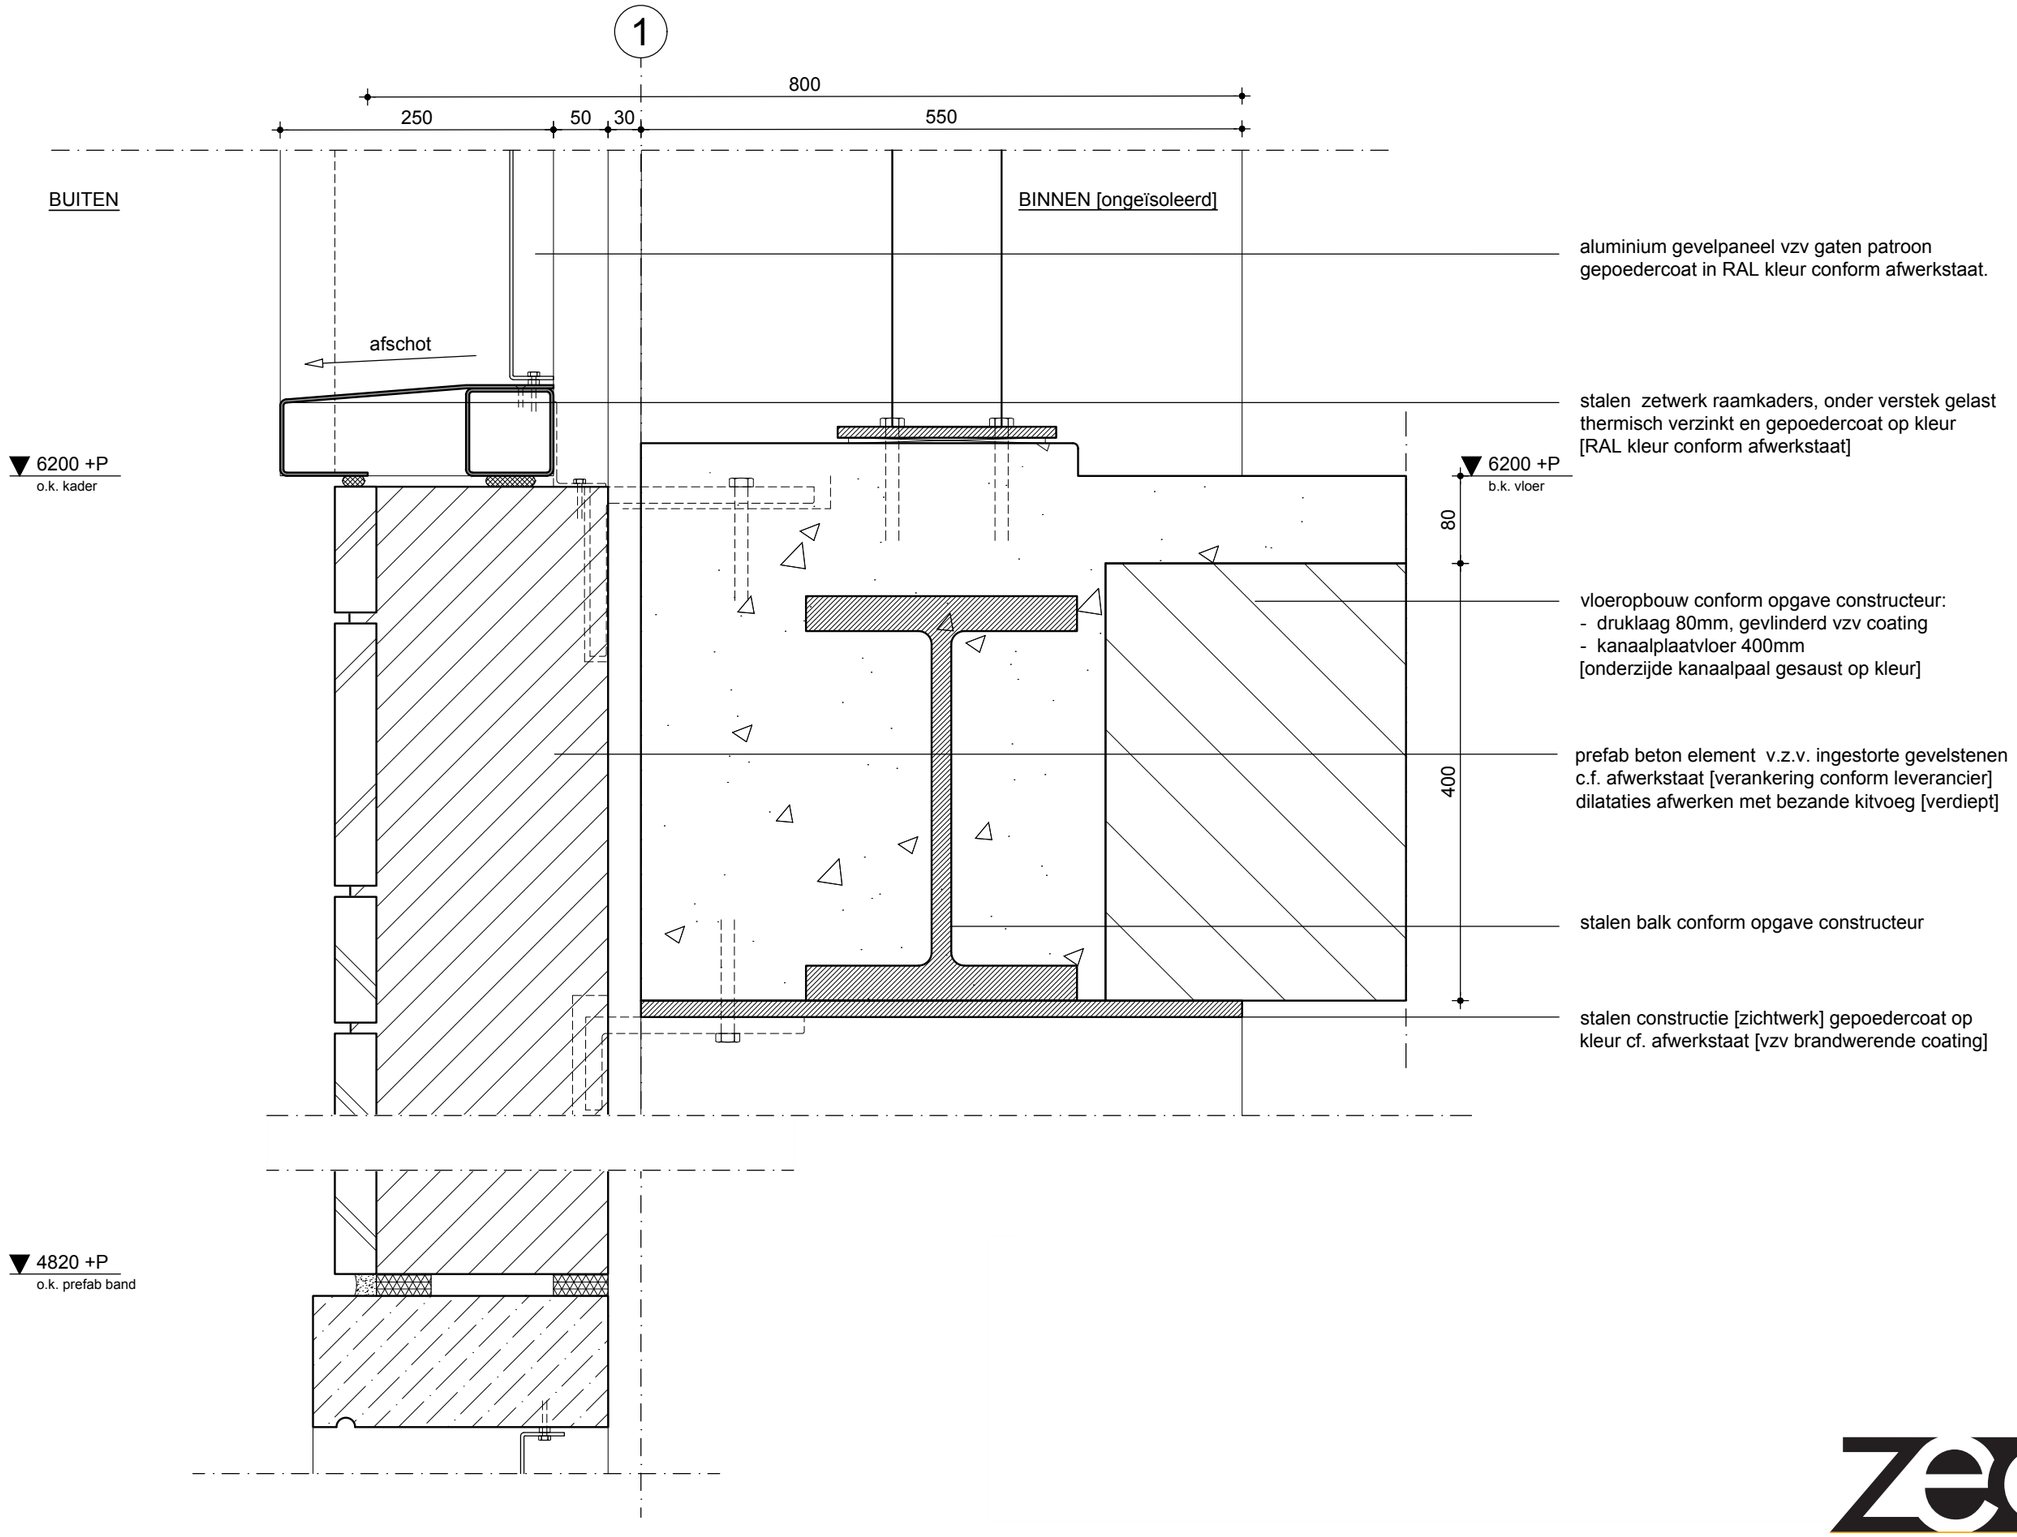

GROUNDED ARCHITECTURE