
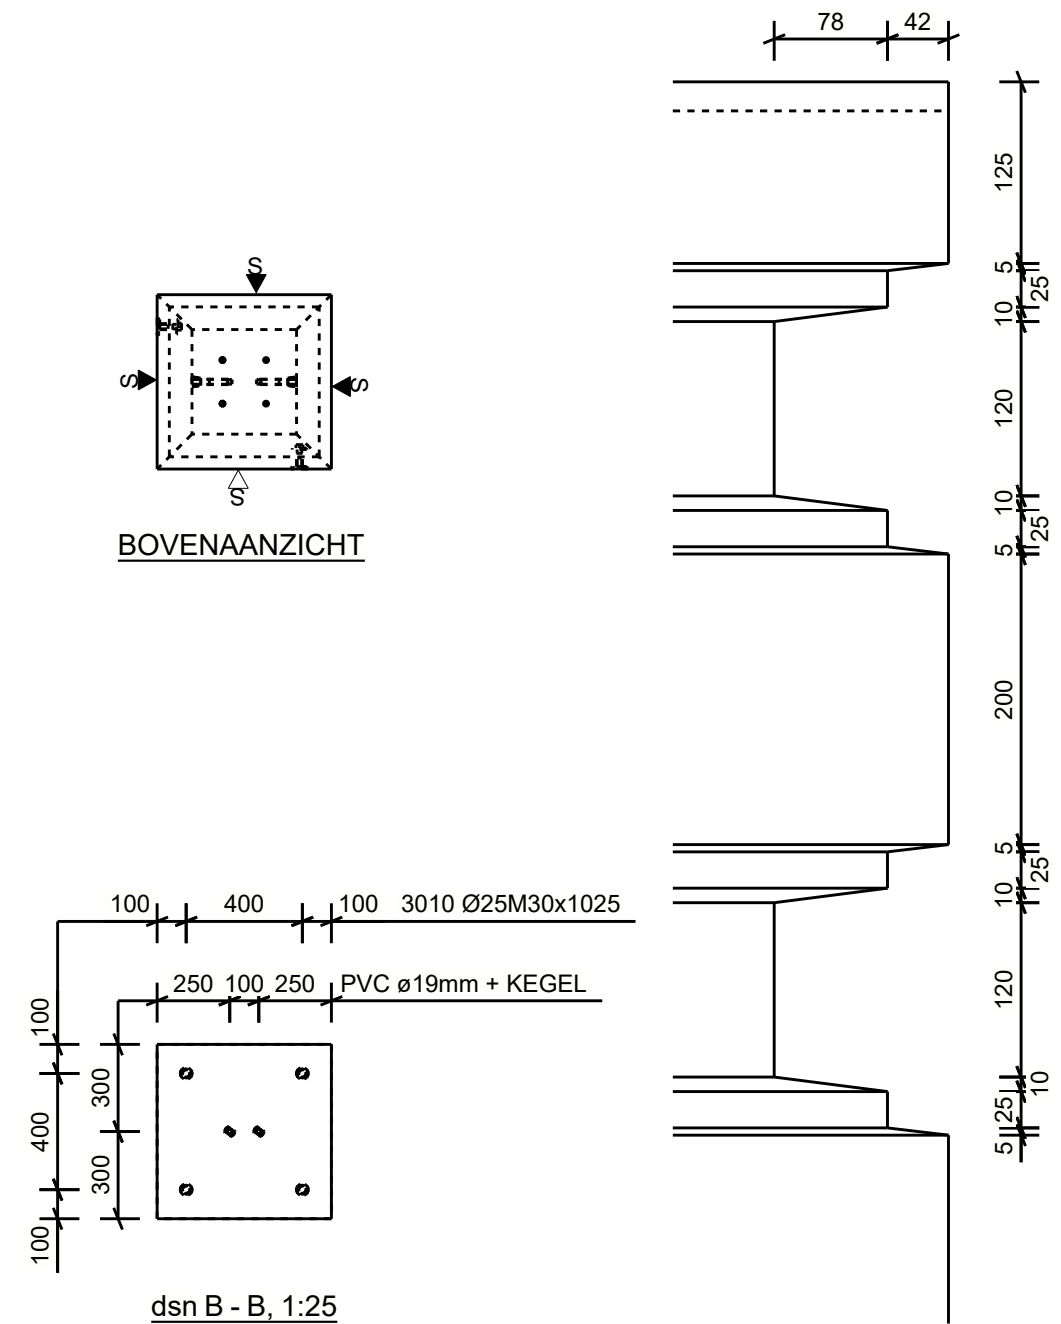


PRODUCTIETEKENING 4 METER HOGE PINAKEL MET GEINTEGREERDE VERLICHTING

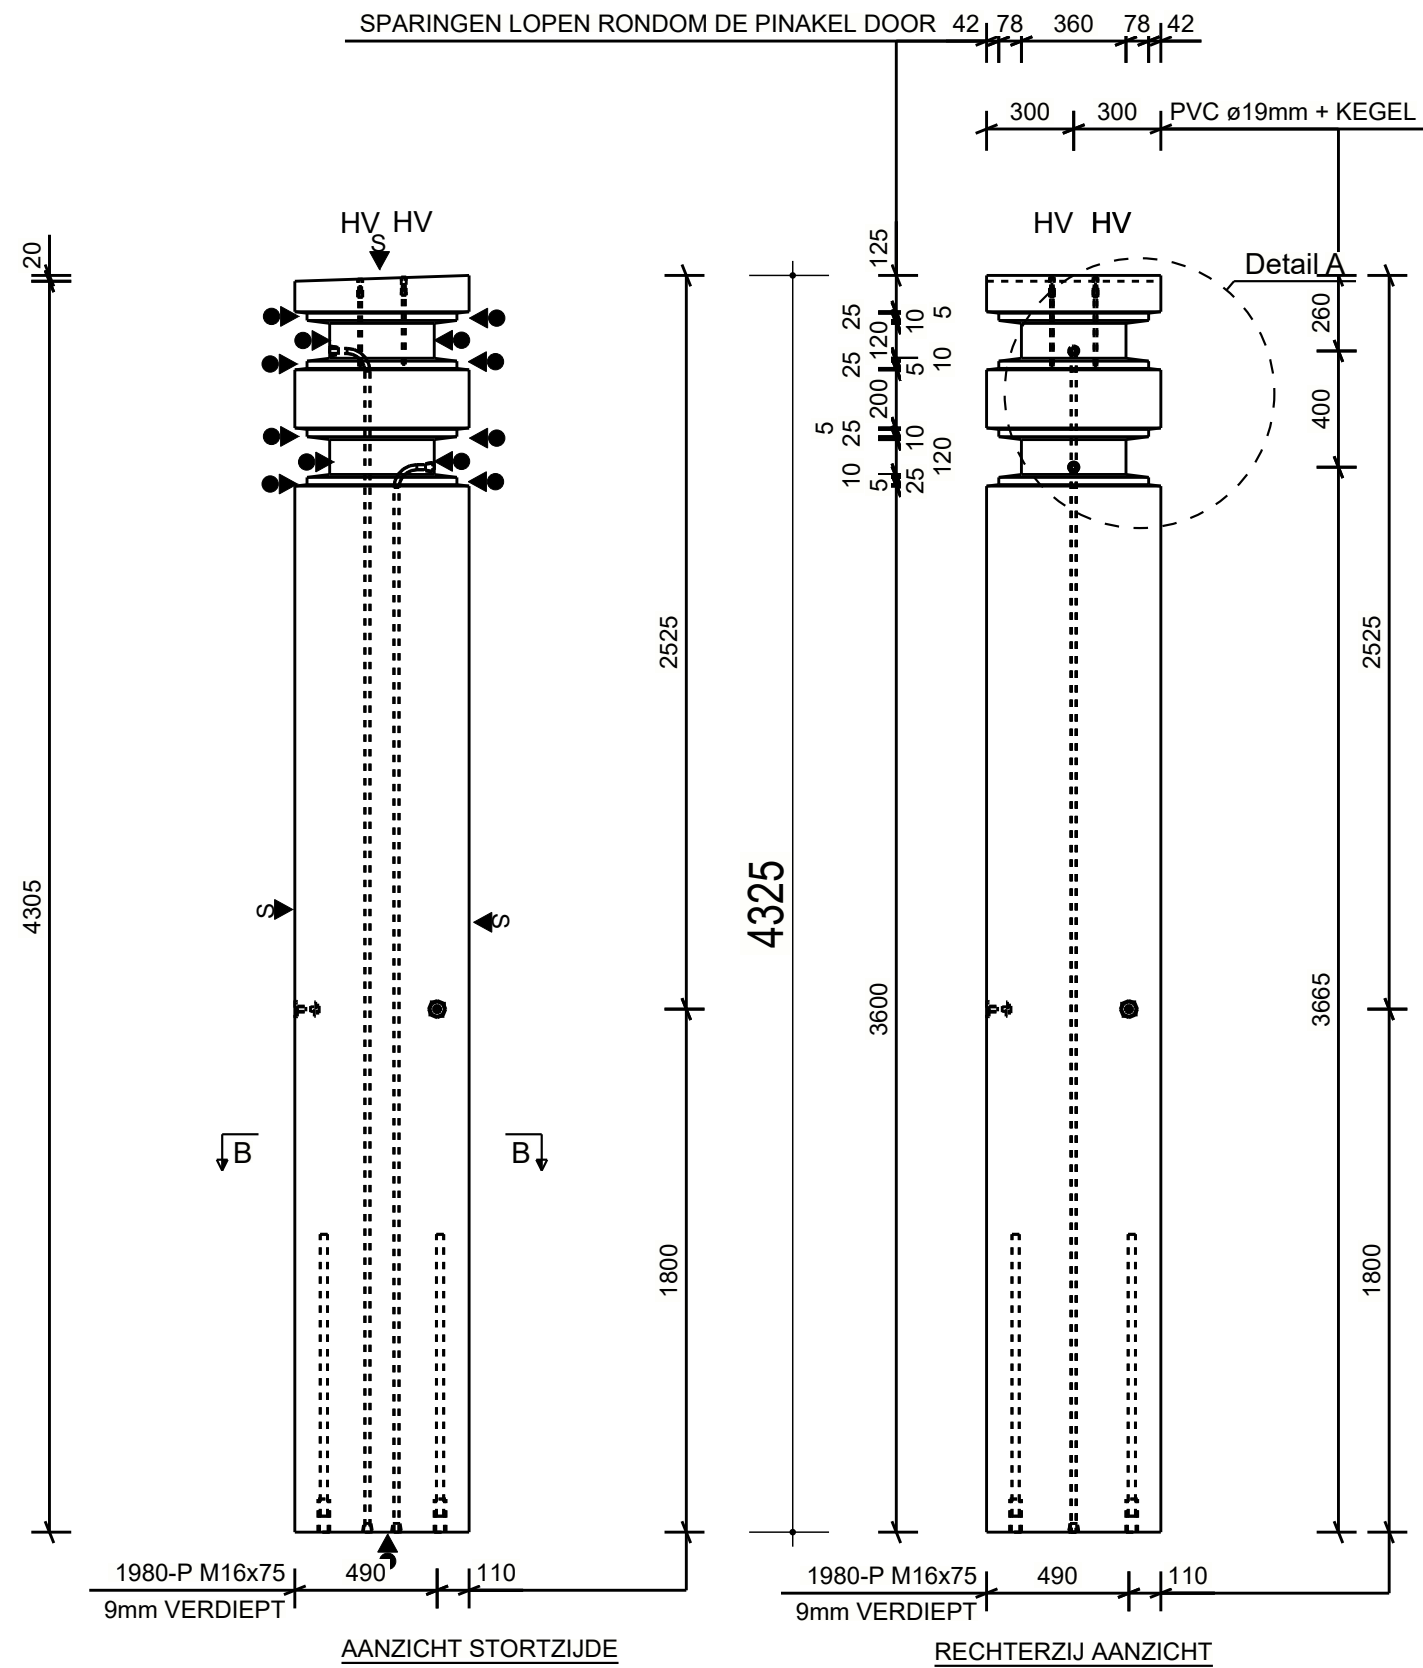

INSTORTVOORZIENINGEN		
Pos	Omschrijving	Aantal
D5	Boutanker DEMU 1980-P M16x75	2
D11	Stekanker DEMU 3010 Ø25M30x1025	4
EK1	Electrakegel EPD35*35*25*25*3x30	4
HD1	Staaanker HIJSANKER	4
		Totaal: 14