



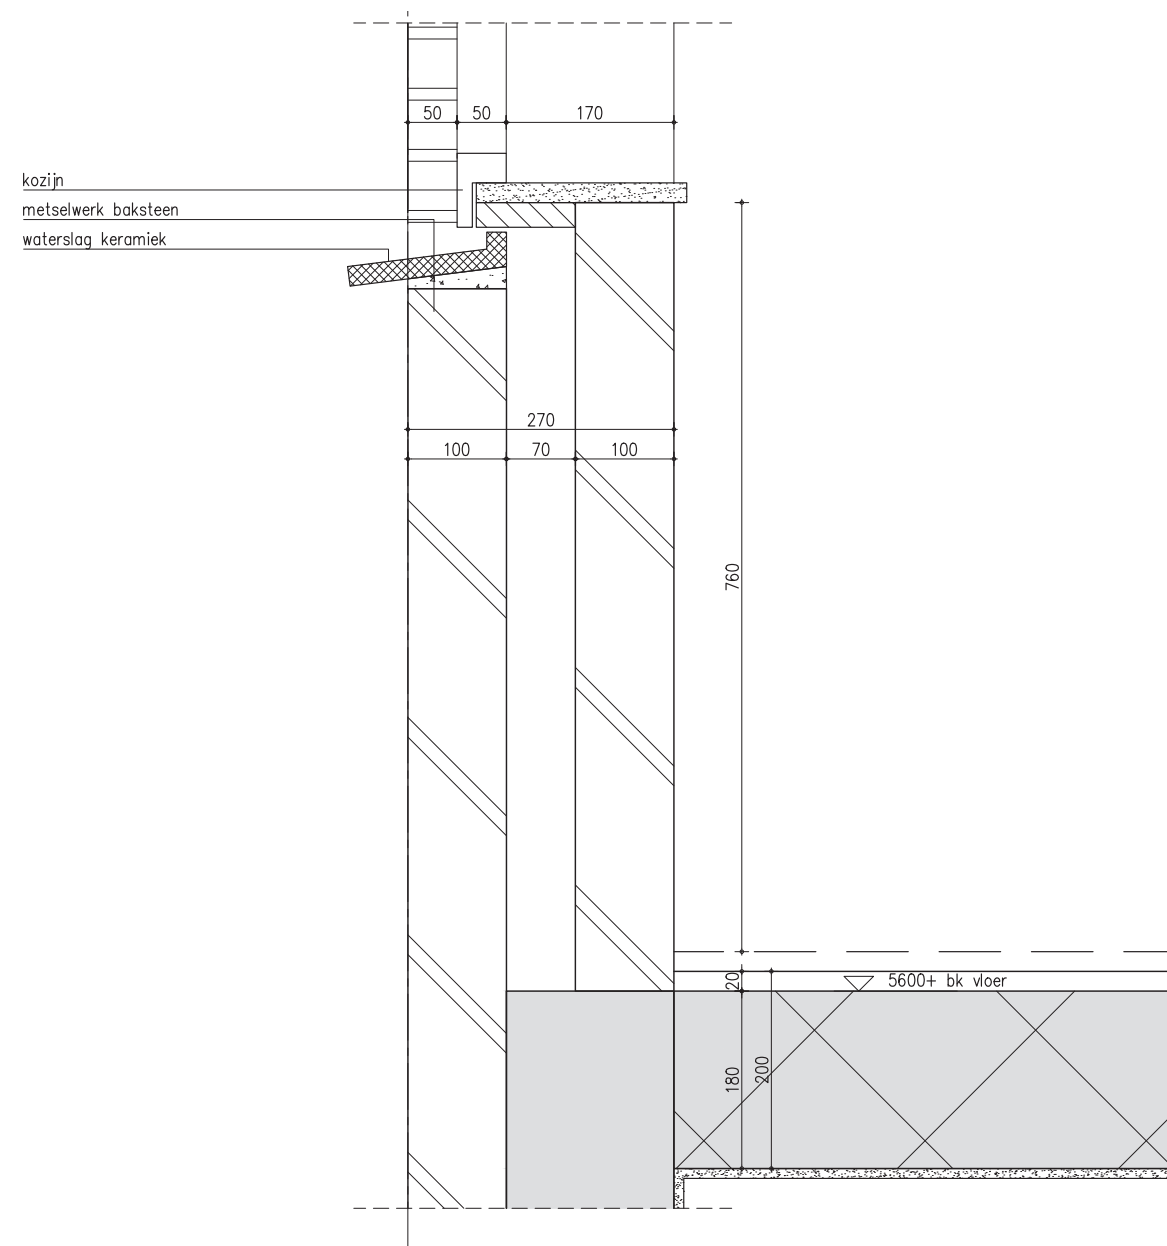

Oud

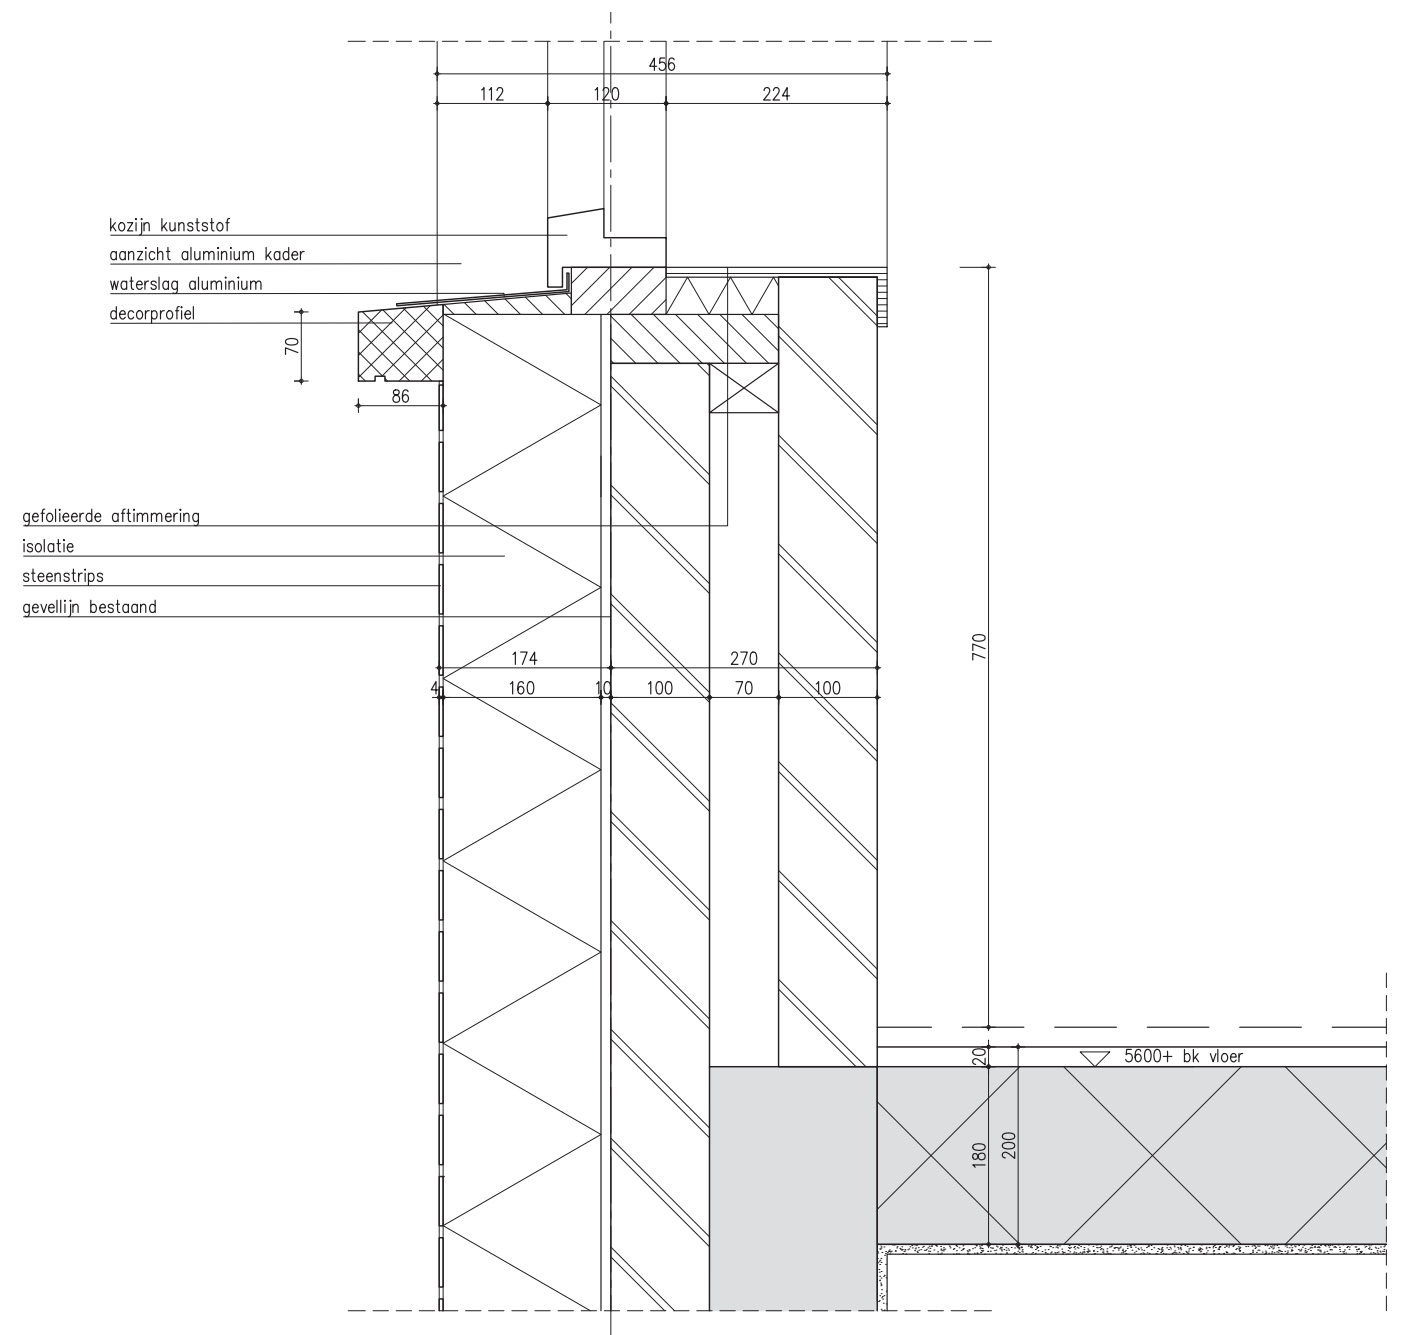

Nieuw

Geïsoleerde gevel bekleed met steenstrips