
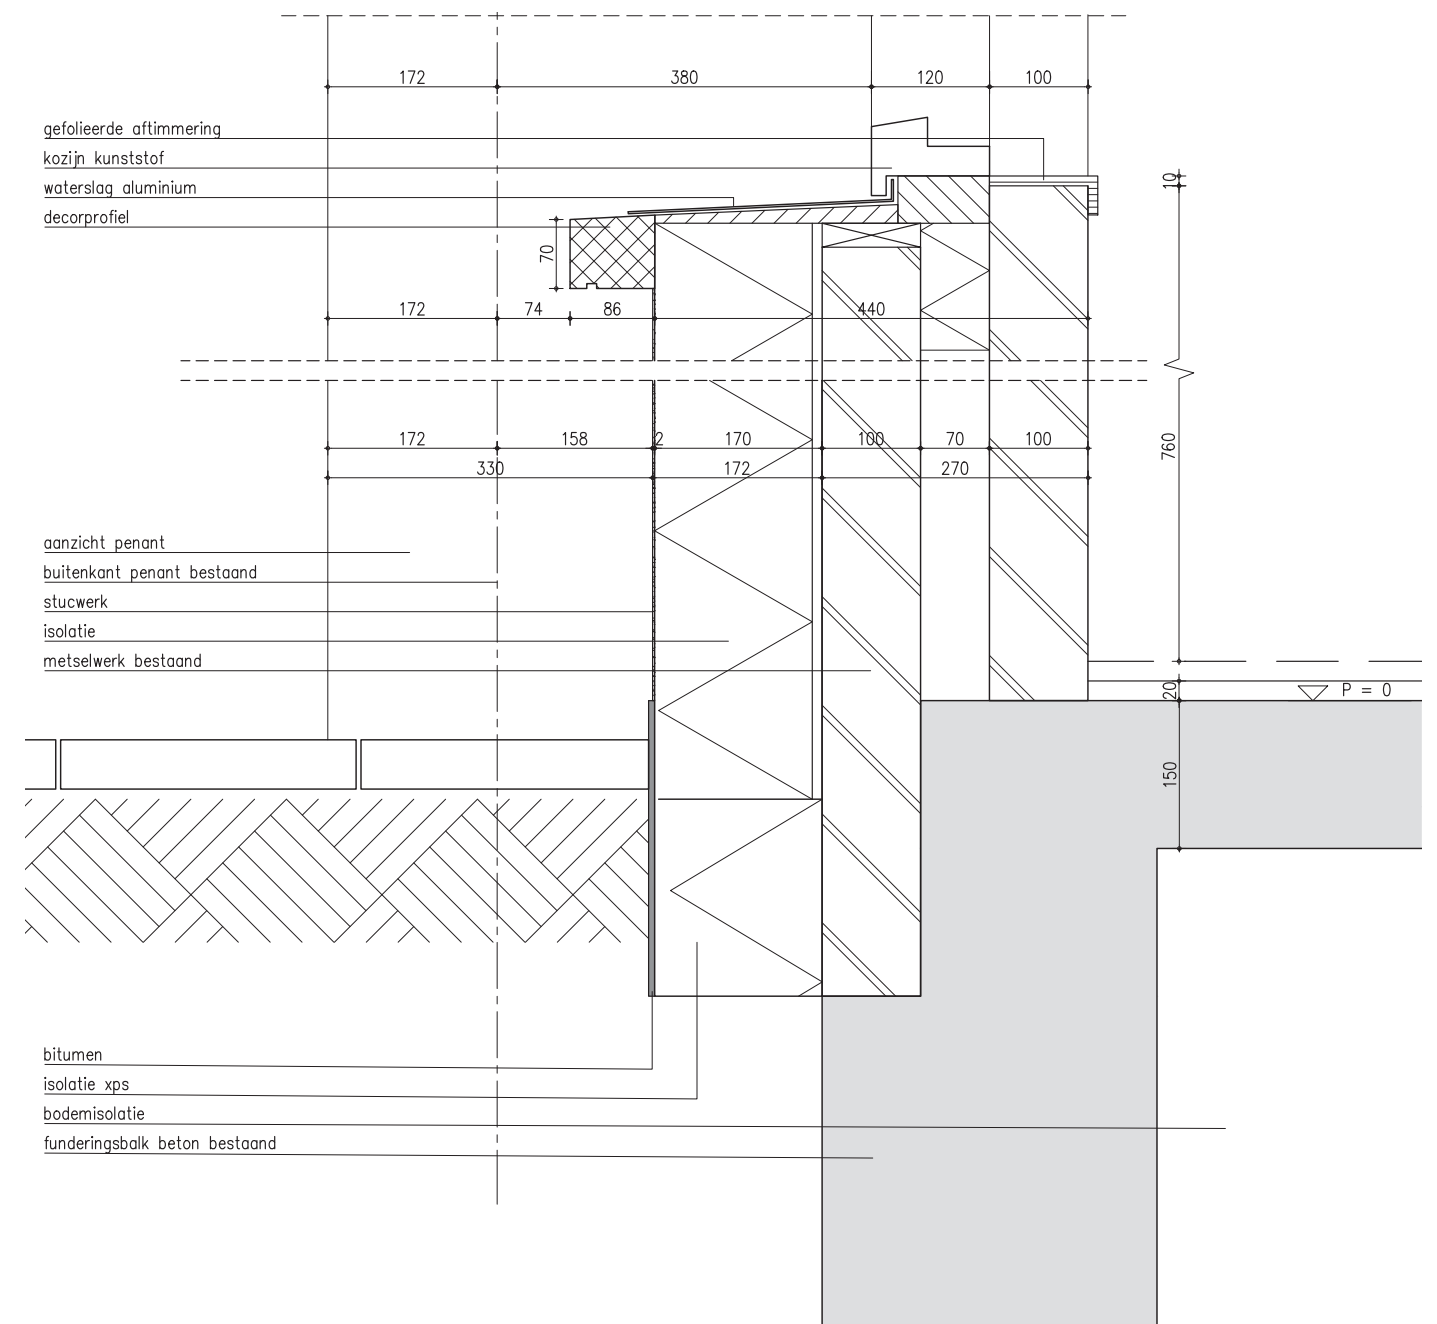


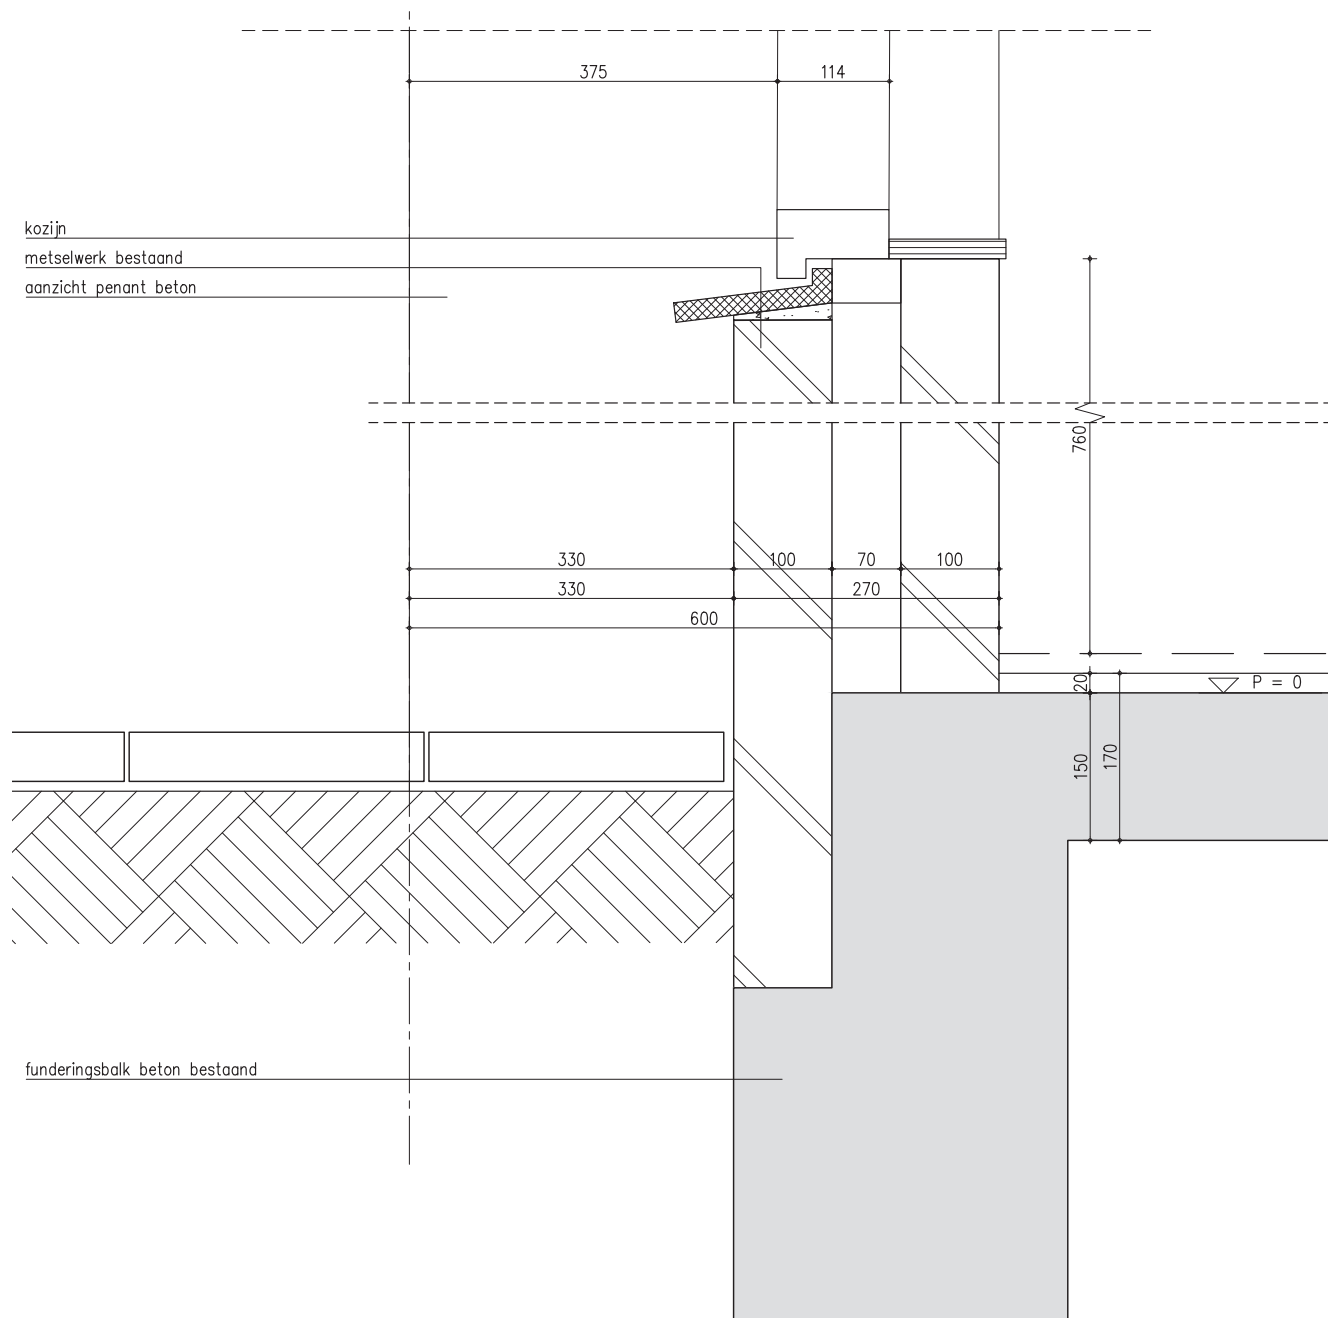

Betondorpel van piepschuim