



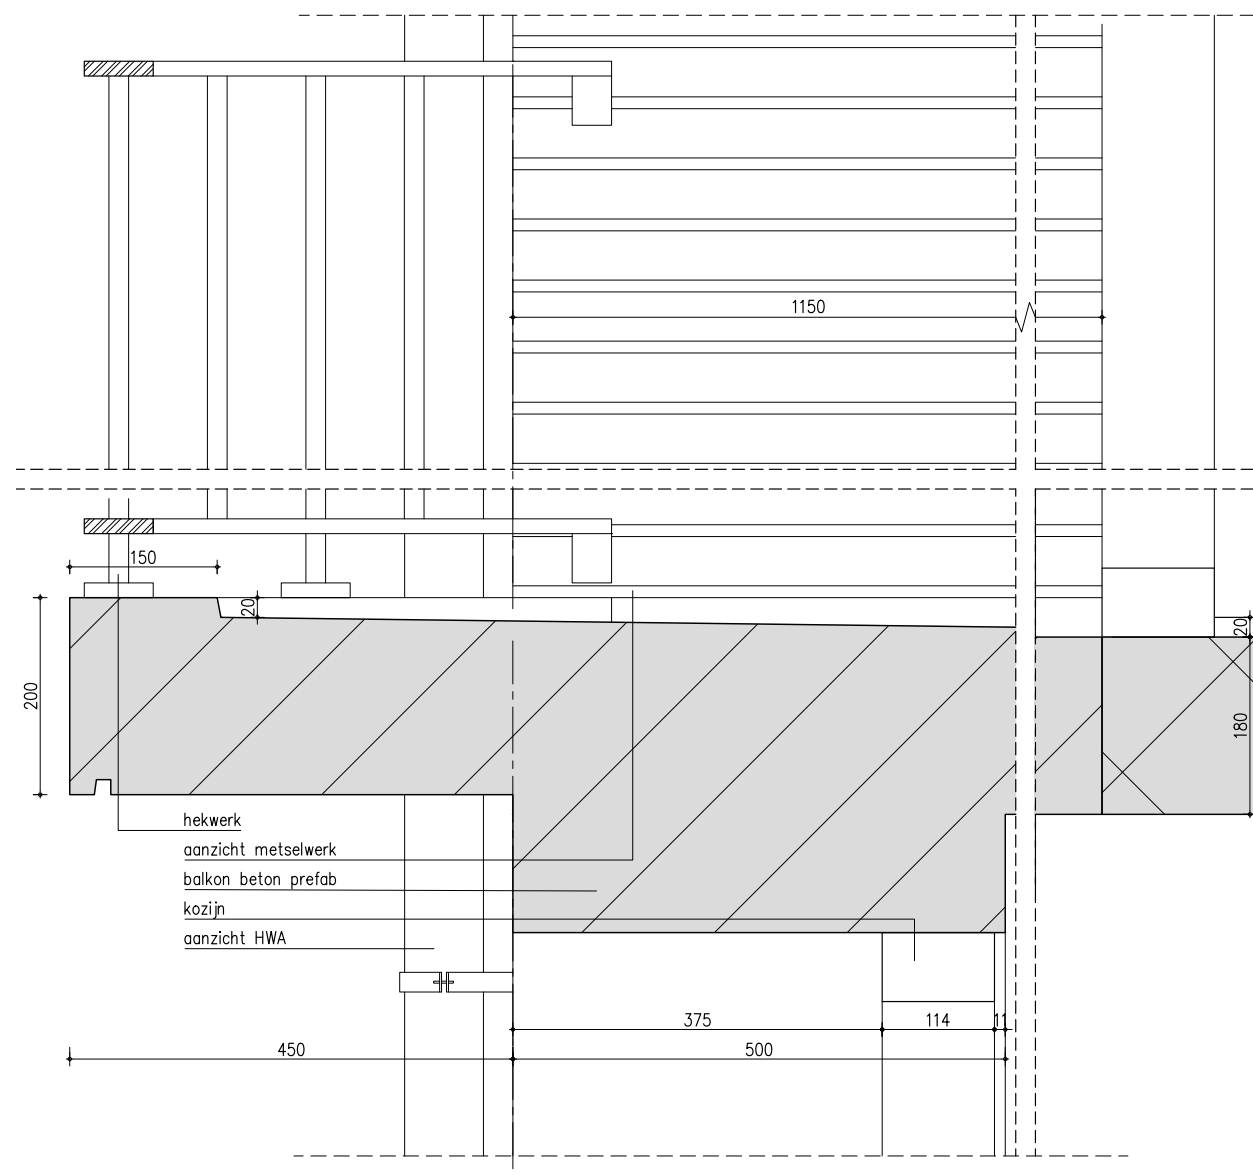

Oud

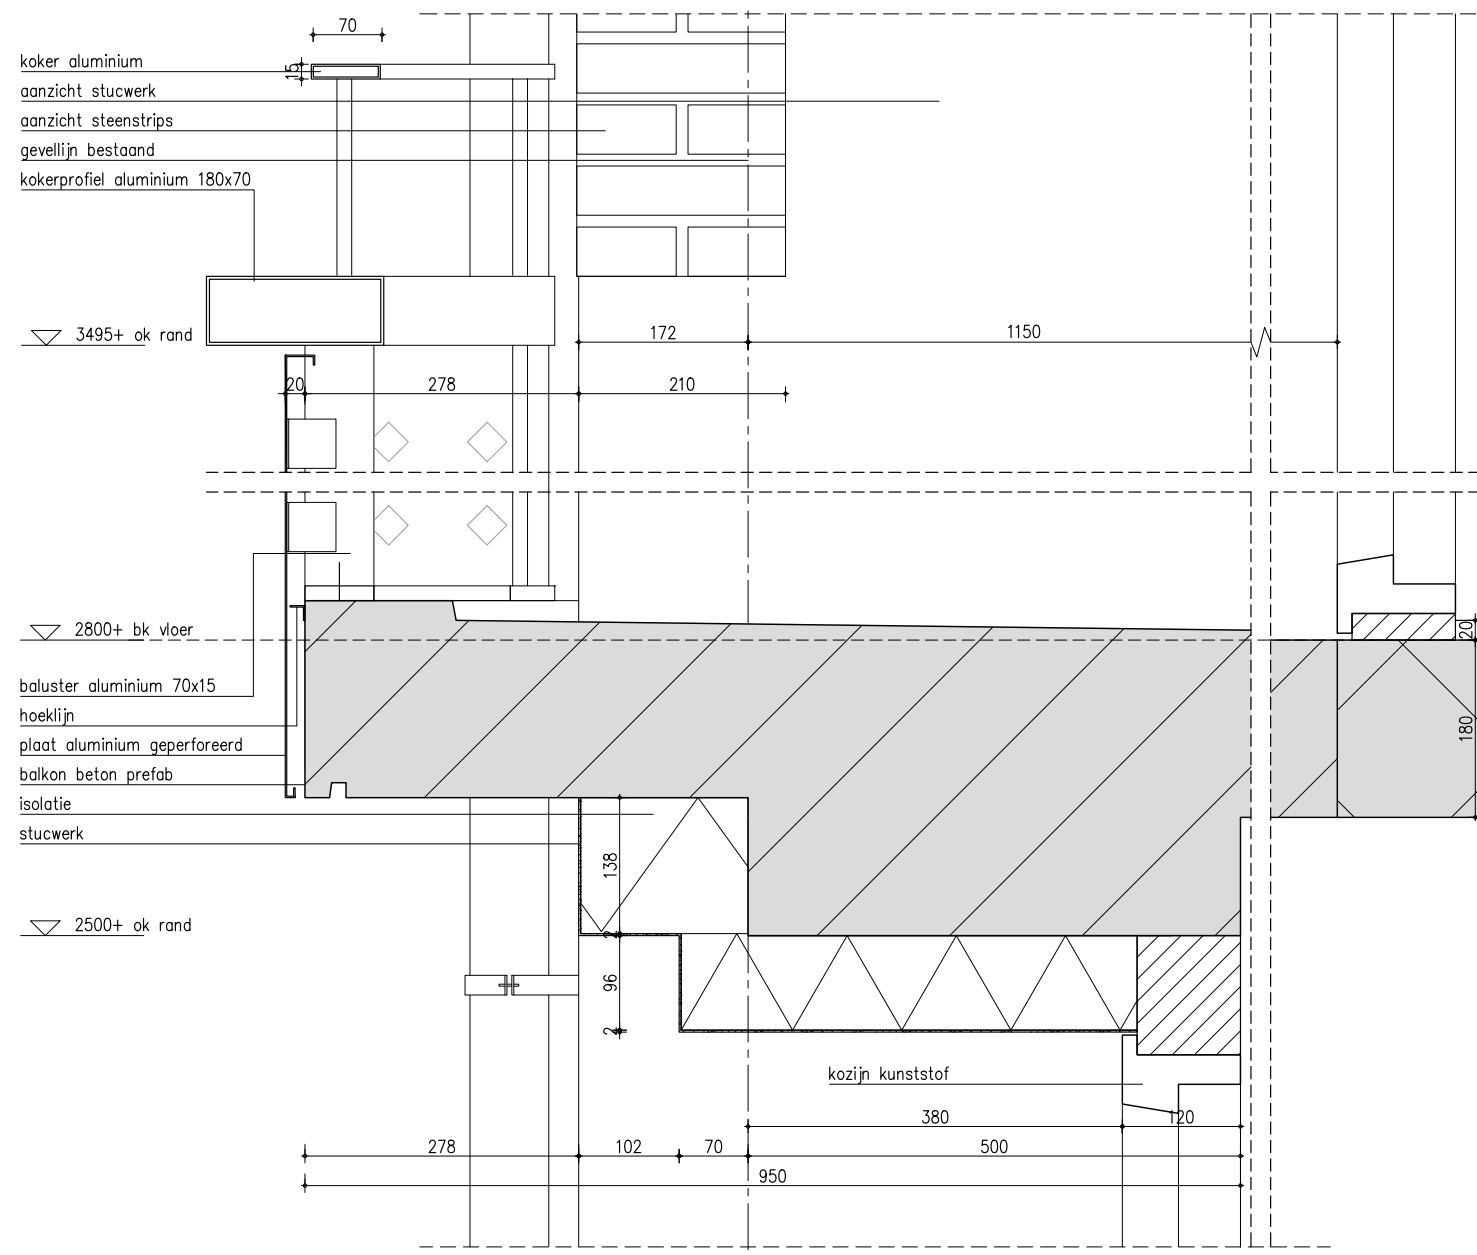

Nieuw

Hekwerk balkon 1e verdieping valt binnen de verhoogde plint