



KELDER

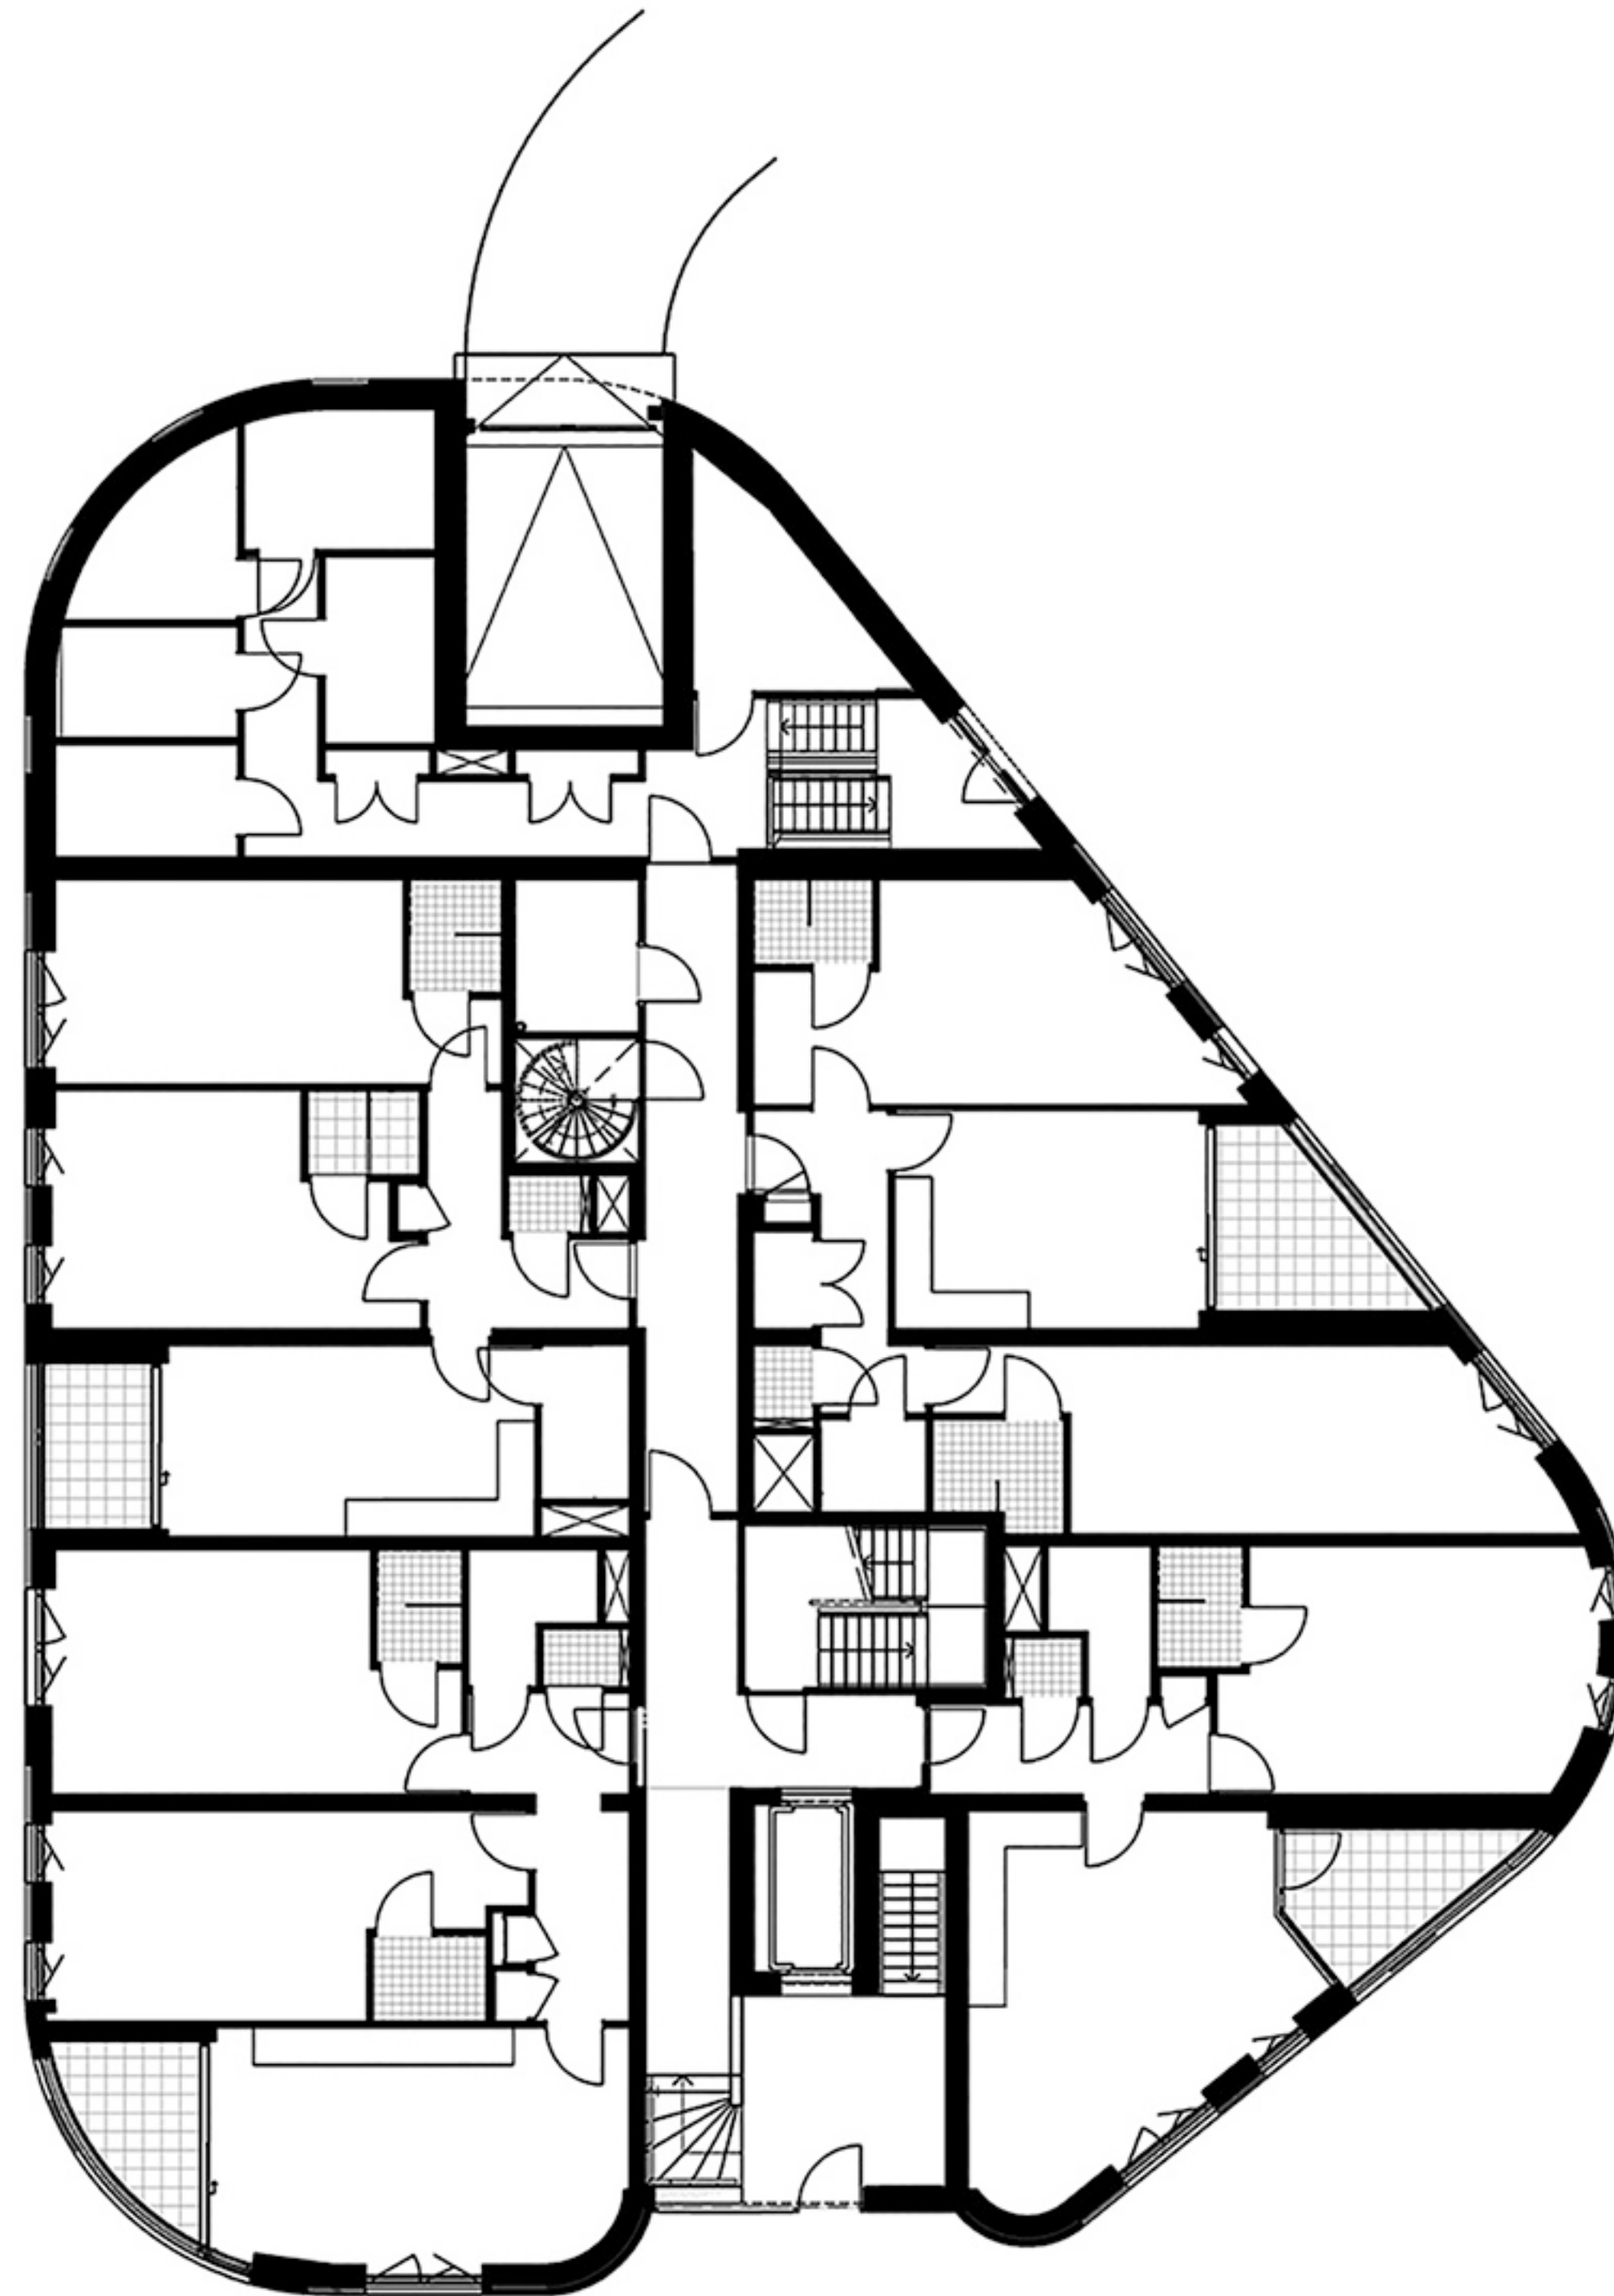

BEGANE GROND

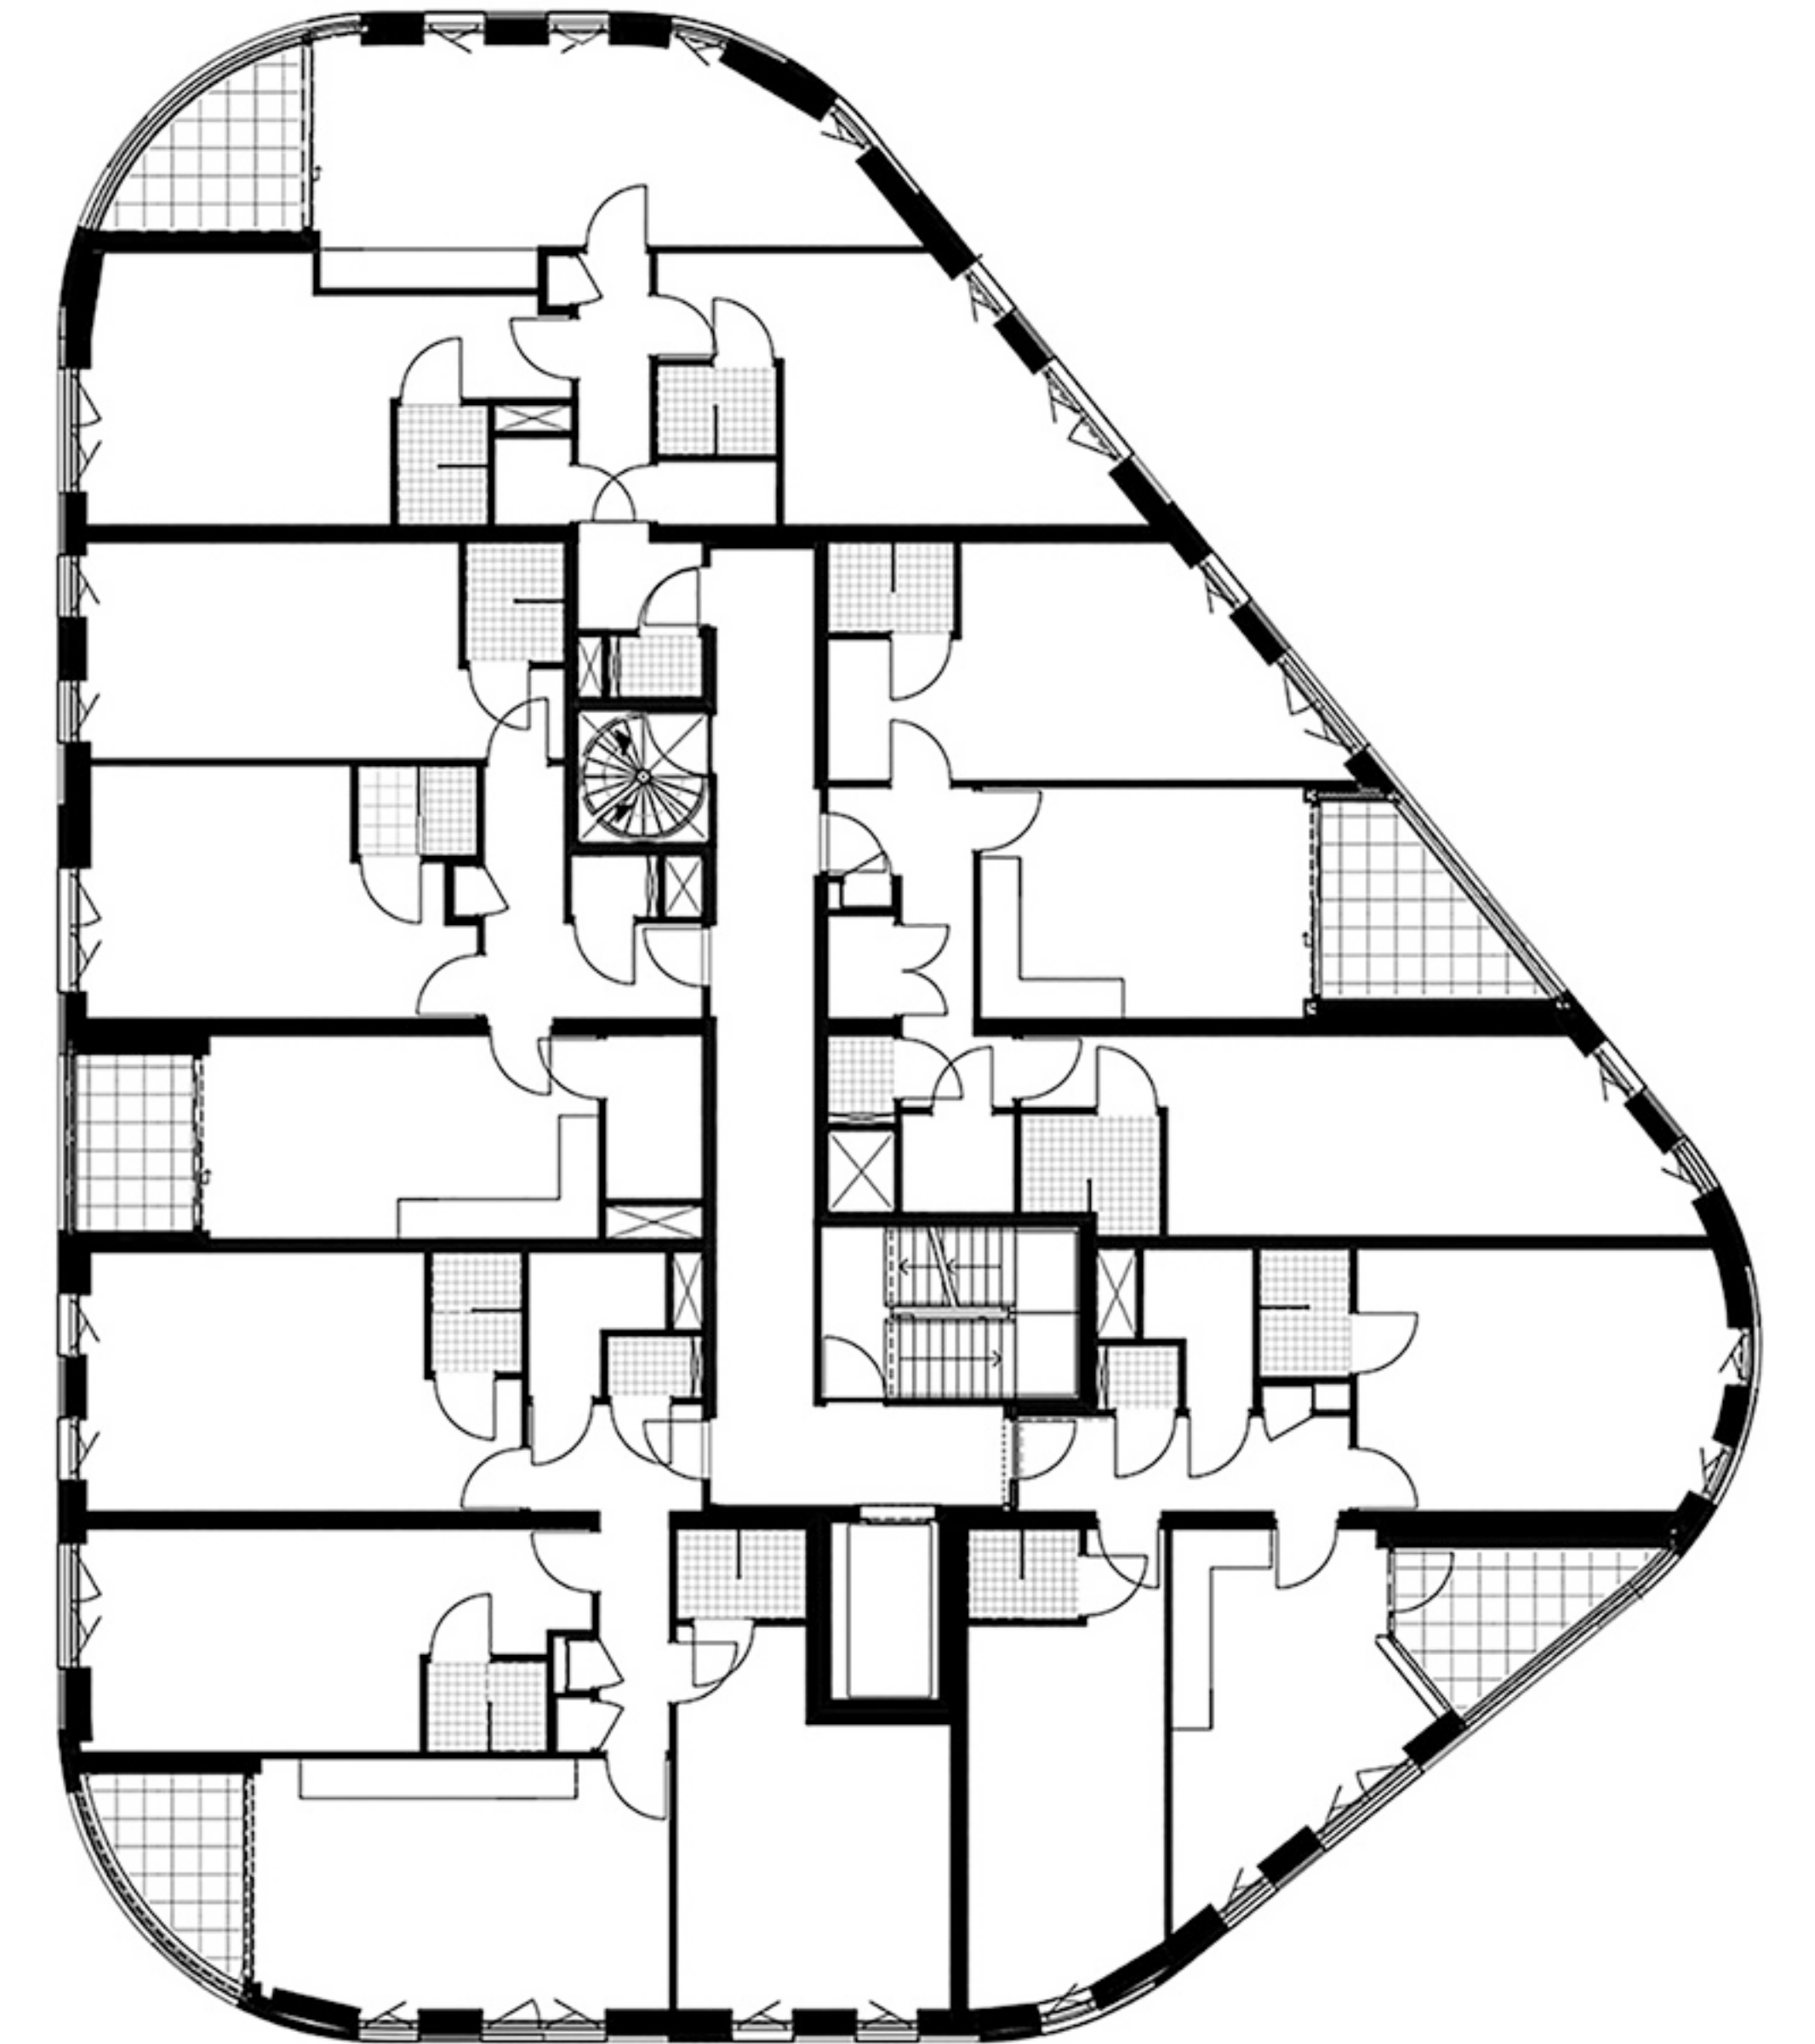

1E VERDIEPING