



type 540

Ochtendzon op voorgevel
Luifel boven terrasstrook
Smalle / diepe achtertuin
Croissantje in de voortuin

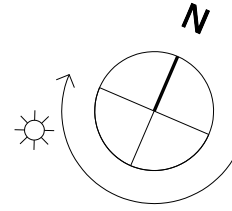

type 630

Avondzon op voorgevel
Begroeide pergola over ruim terras
Brede / korte achtertuin
Borrelen in de voortuin

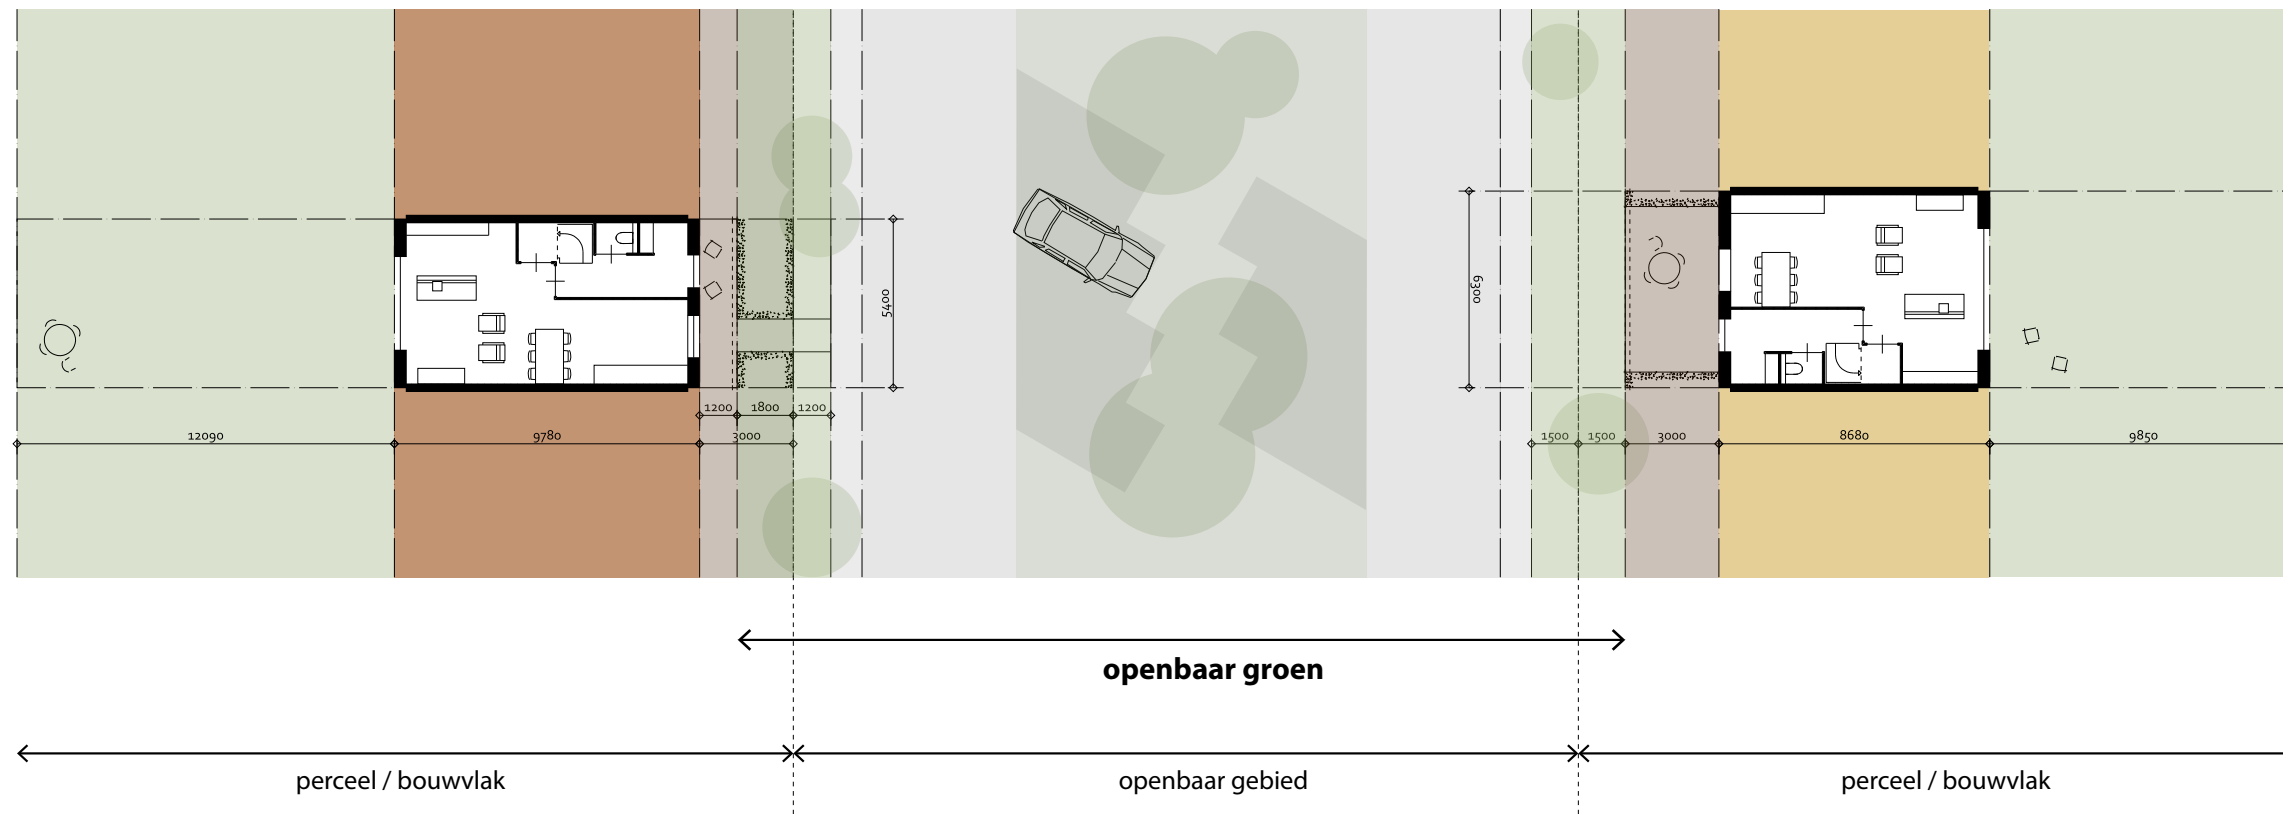

smalle woning
geïntendeerd op achtertuin

brede woning
geïntendeerd op voortuin