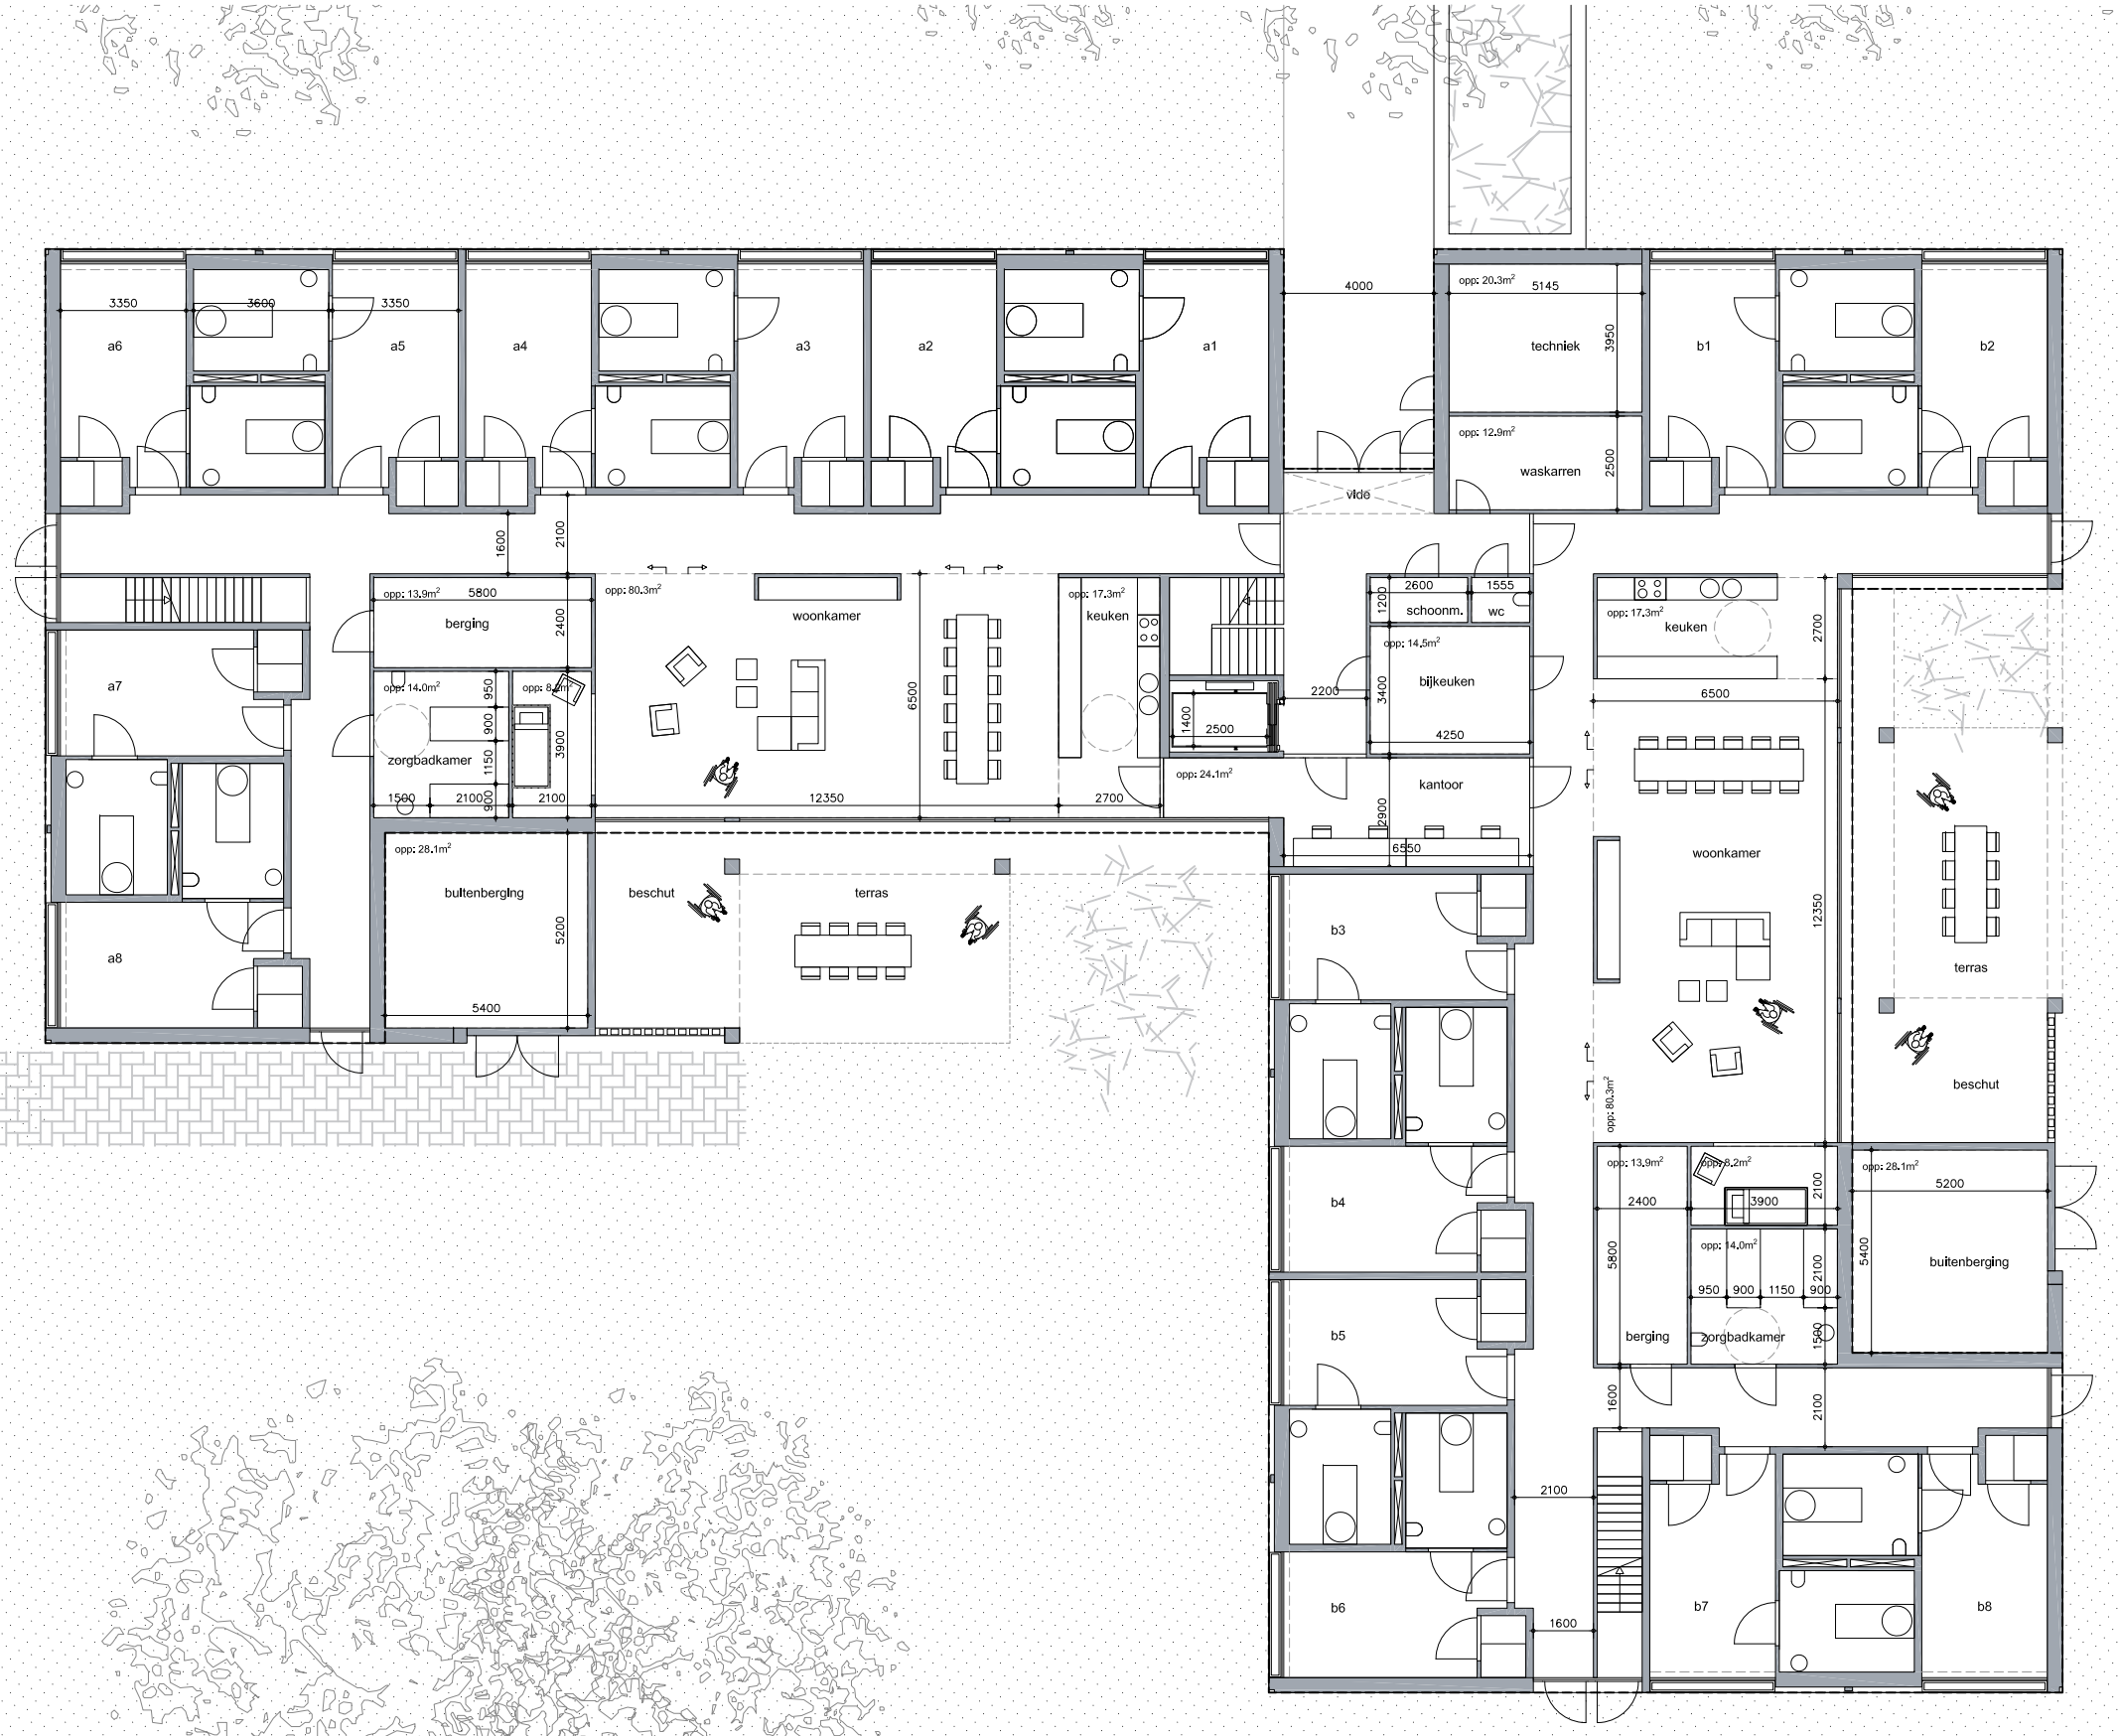
a6
3350
3600
a5
3350
a4
a3
a2
a1
4000
opp: 20.3m²
5145
techniek
3950
b1
b2
opp: 12.9m²
waskarren
2500
vide
1600
2100
opp: 13.9m²
5800
berging
2400
opp: 80.3m²
woonkamer
6500
opp: 17.3m²
keuken
2600
1555
1200
schoonm.
wc
opp: 14.5m²
bijkeuken
3400
4250
2200
1400
2500
opp: 24.1m²
kantoor
2900
6550
a7
opp: 14.0m²
950
900
1150
zorgbadkamer
3900
opp: 8.4m²
1500
2100
900
12350
2700
a8
opp: 28.1m²
buitenberging
5200
5400
beschut
terras
b3
b4
b5
b6
b7
b8
opp: 17.3m²
keuken
2700
6500
woonkamer
12350
terras
beschut
opp: 80.3m²
opp: 13.9m²
2400
opp: 8.2m²
3900
2100
opp: 28.1m²
5200
5800
berging
opp: 14.0m²
950
900
1150
2100
zorgbadkamer
1500
buitenberging
5400
1600
2100
2100
1600