




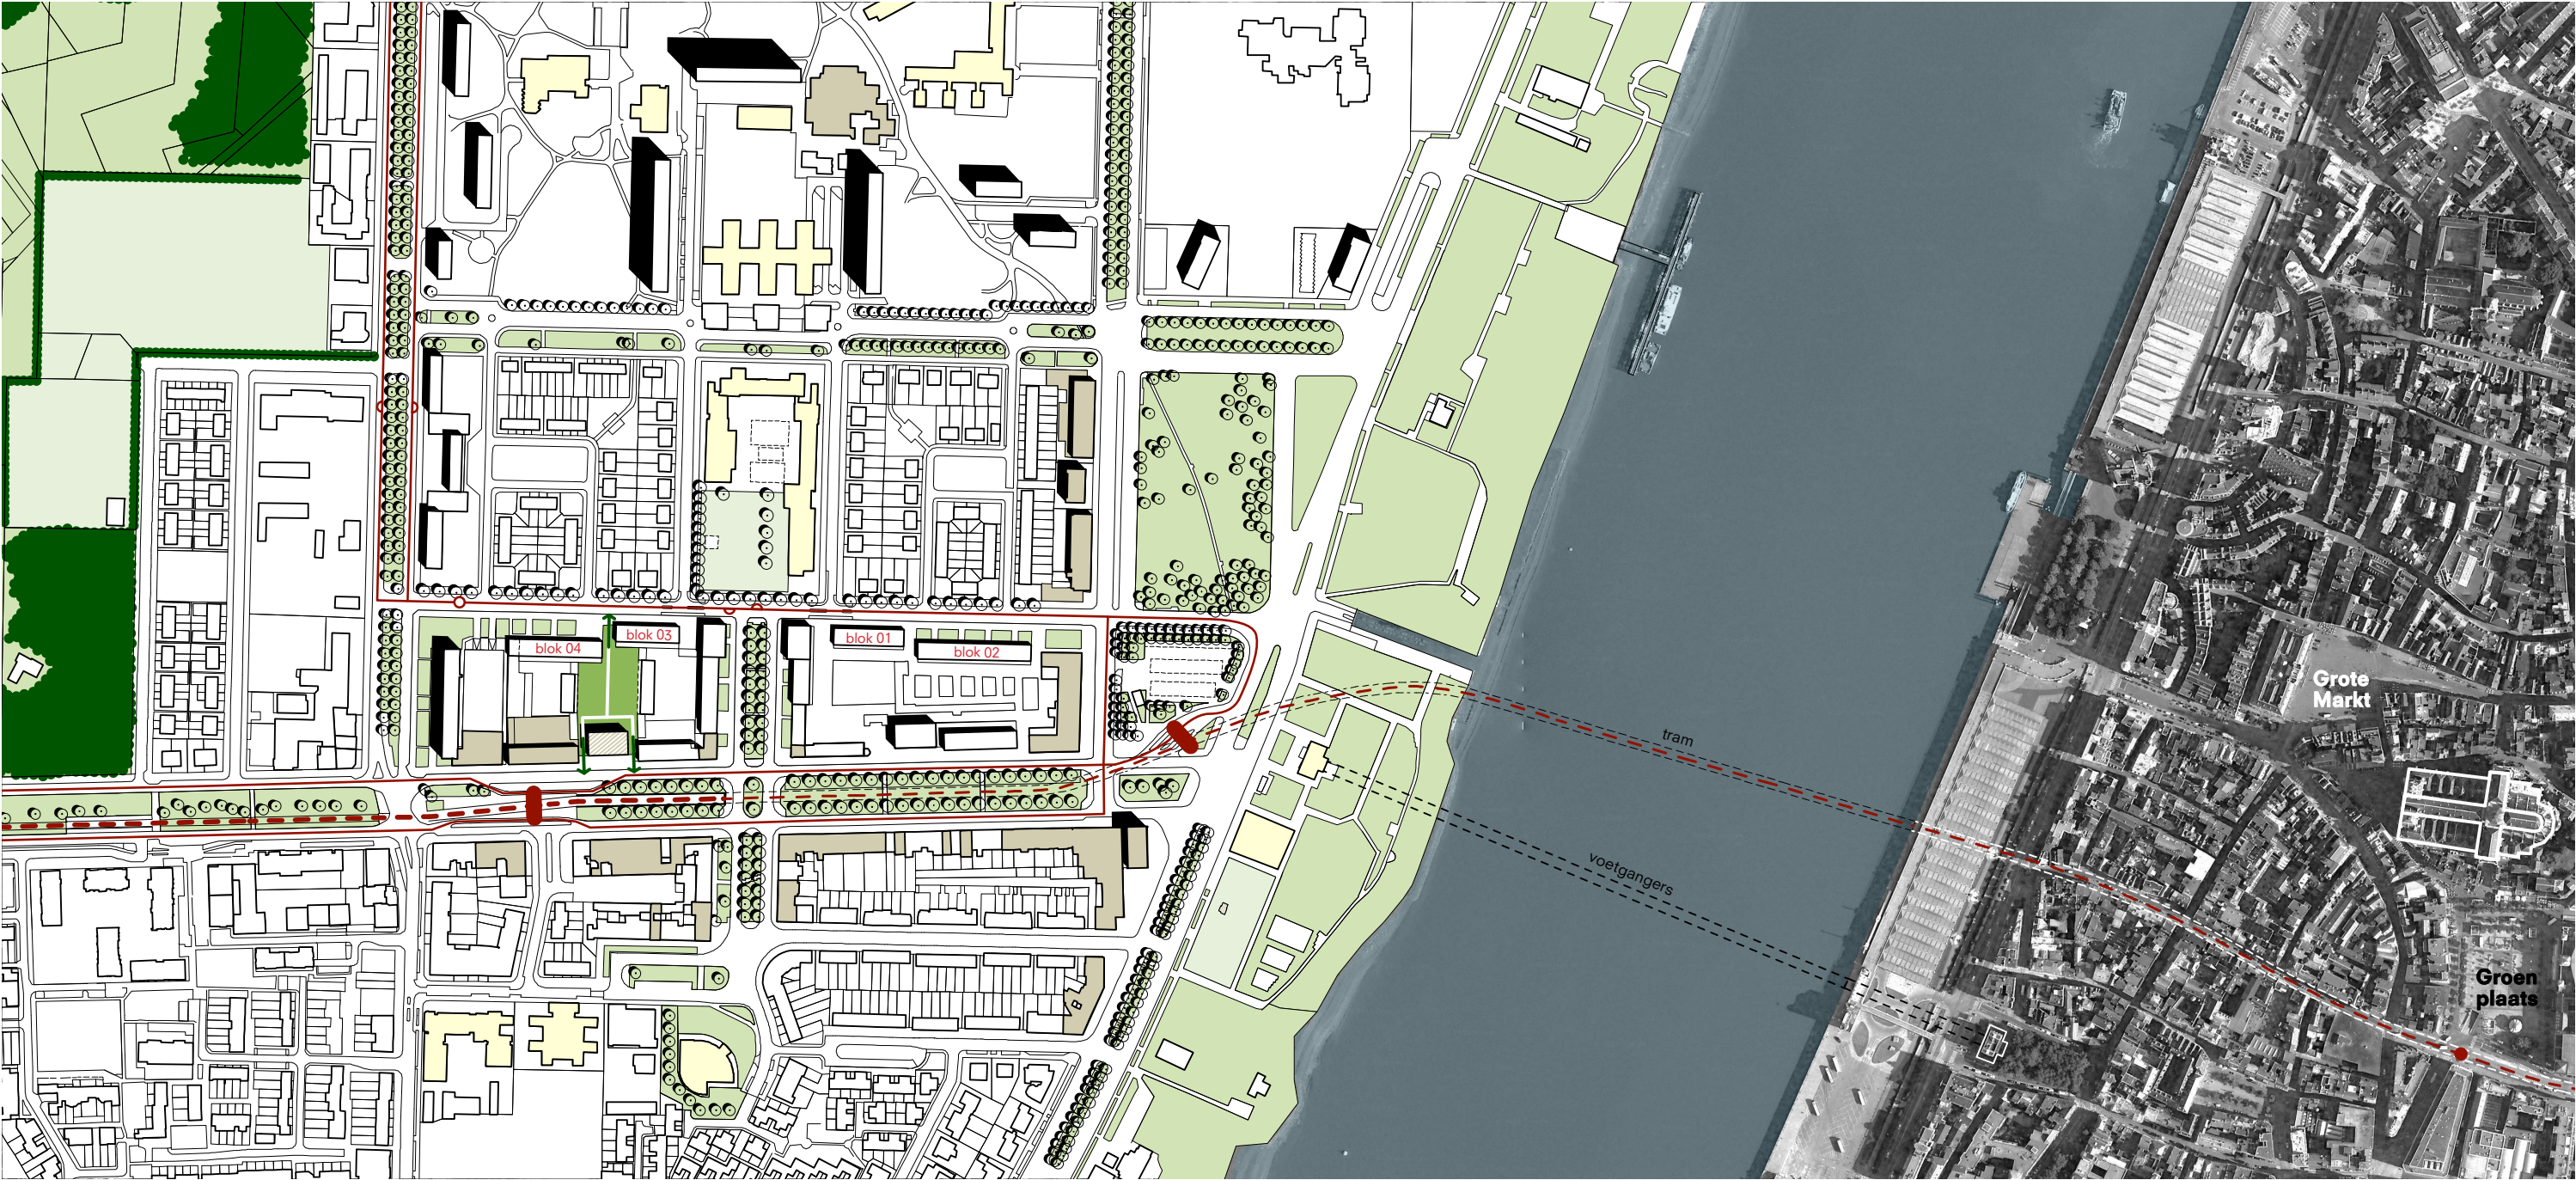


- Legenda**
- commerciële ruimte
 - mogelijkheid tot commerciële ruimte
 - voorzieningen
 - tram
 - bus

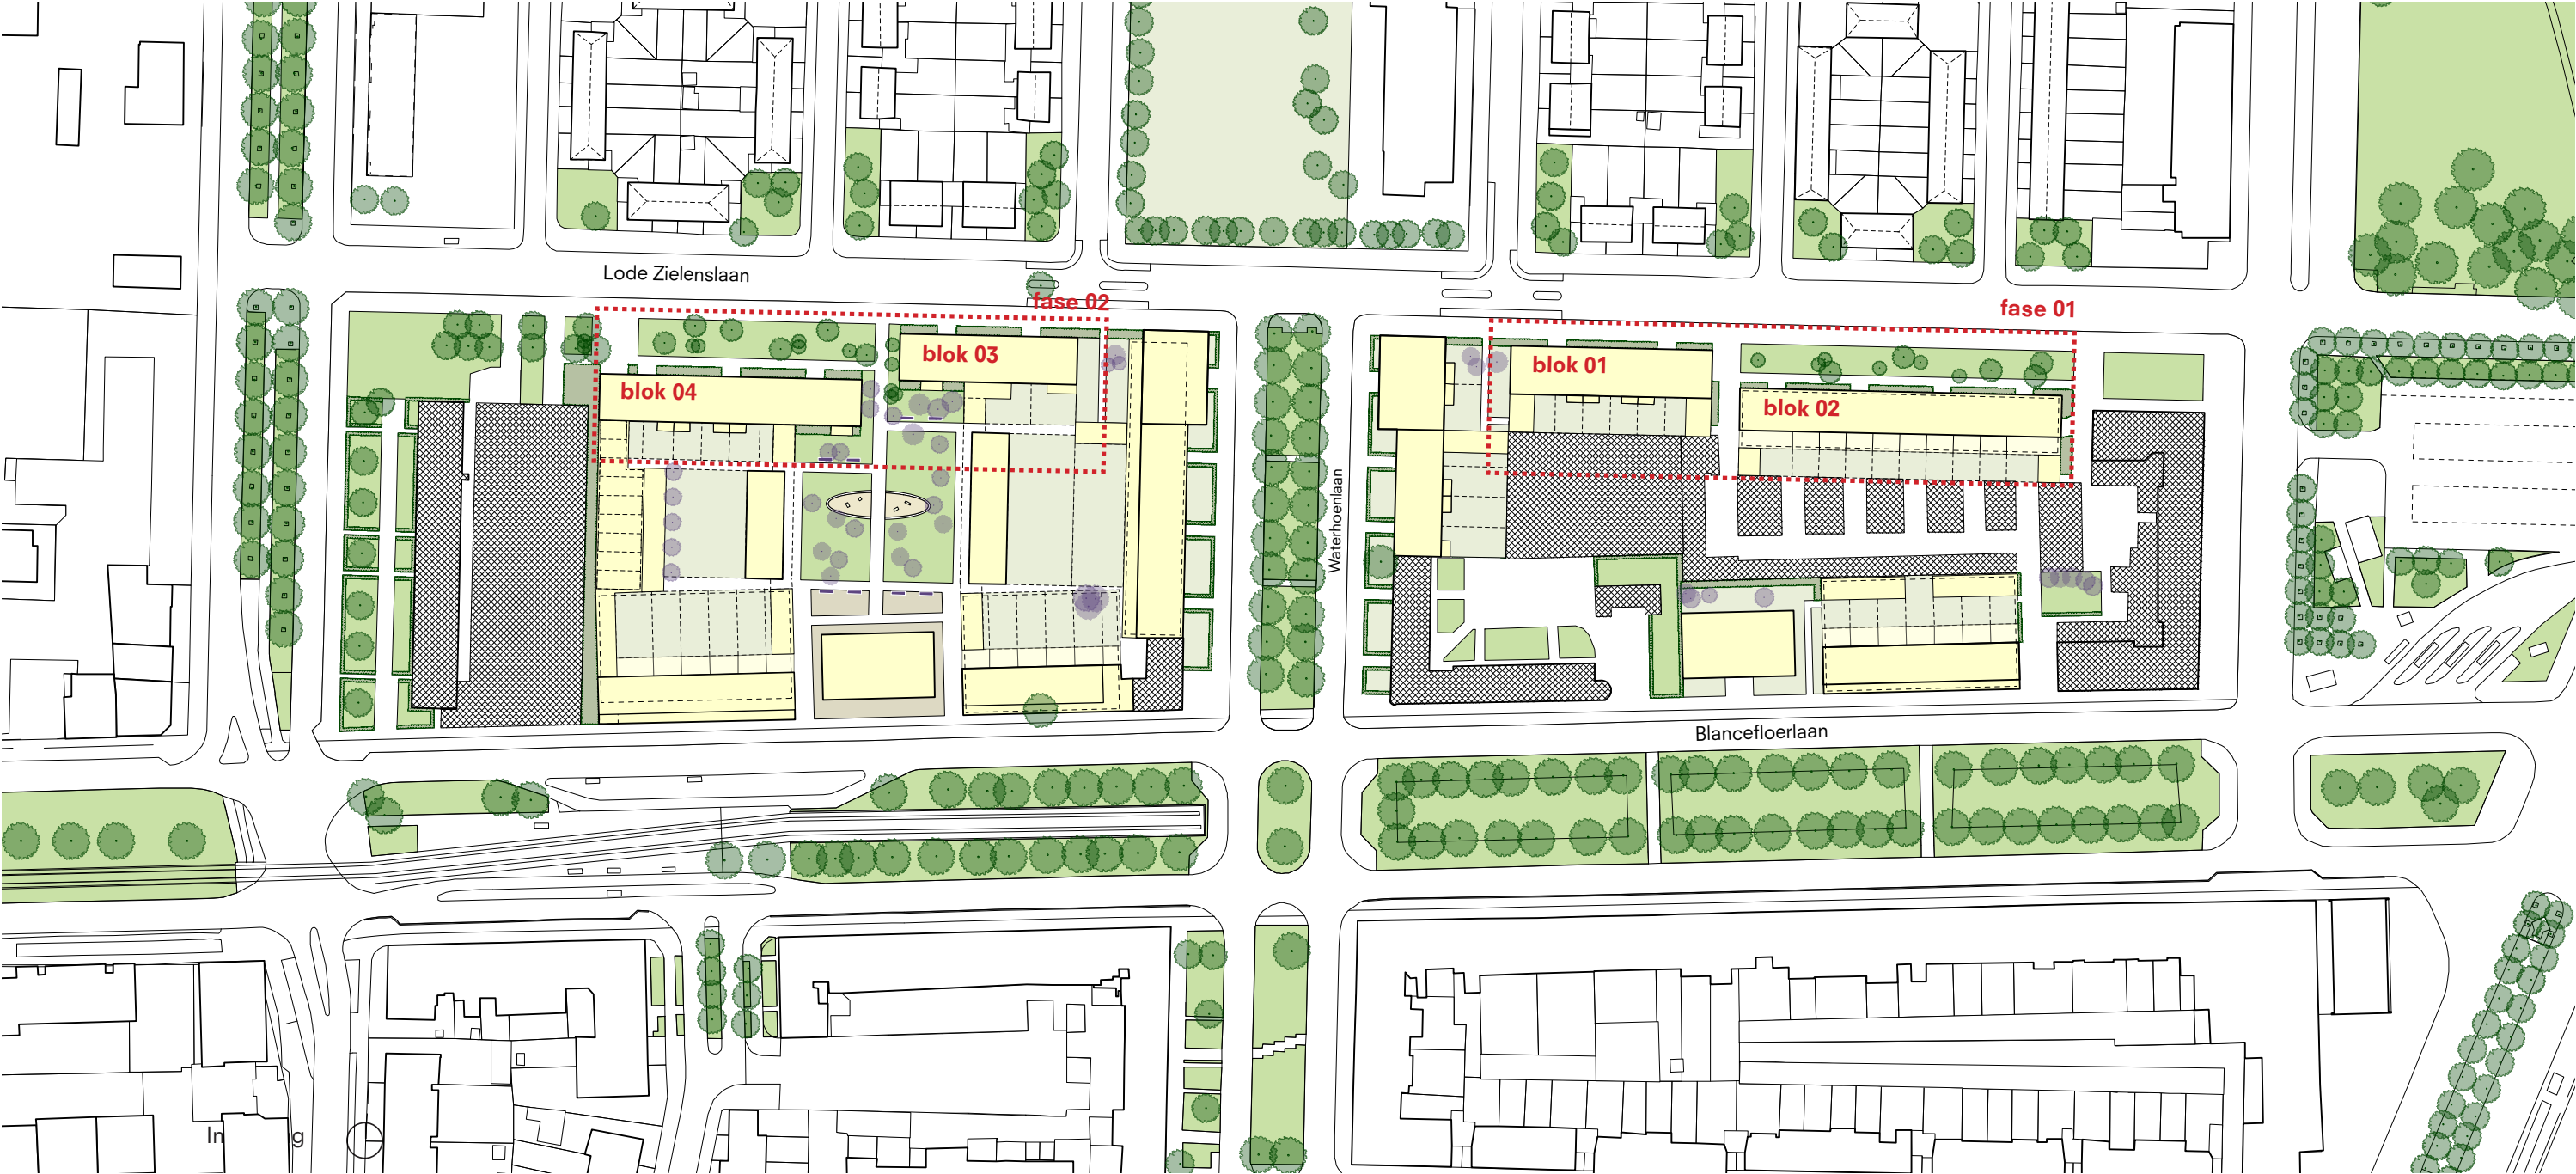


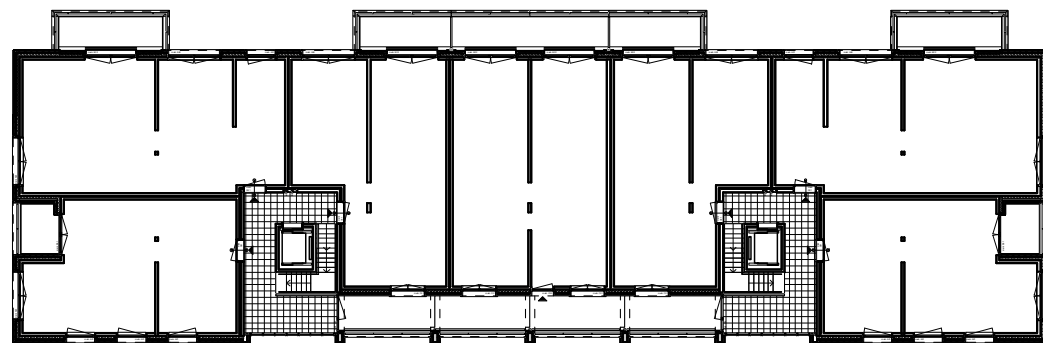


Blok 3, structuur casco verdiepingen

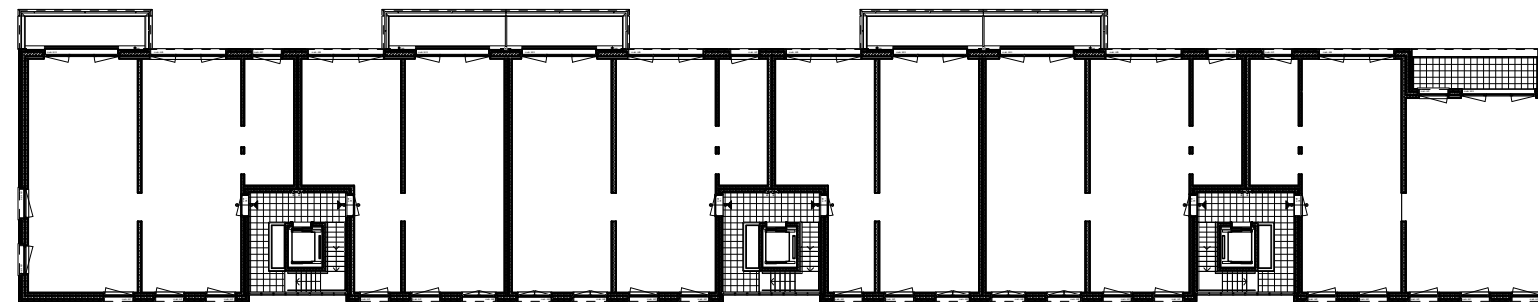


Blok 4, structuur casco verdiepingen

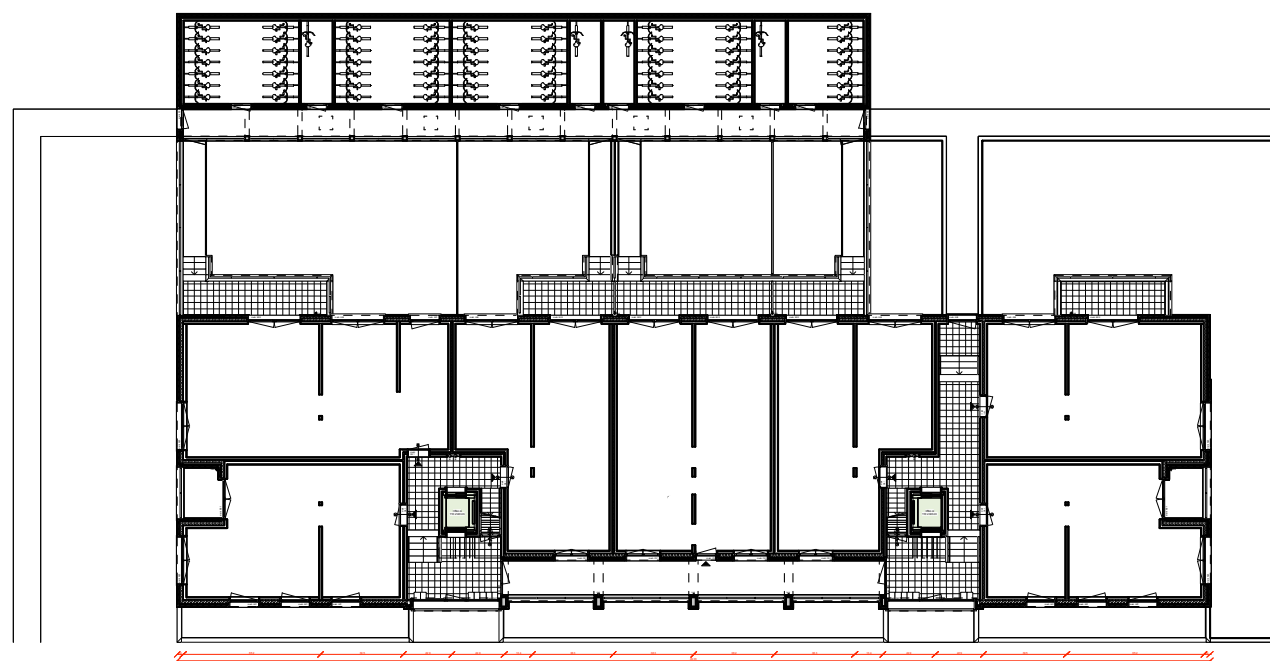


Blok 3, structuur casco gelijkvloers

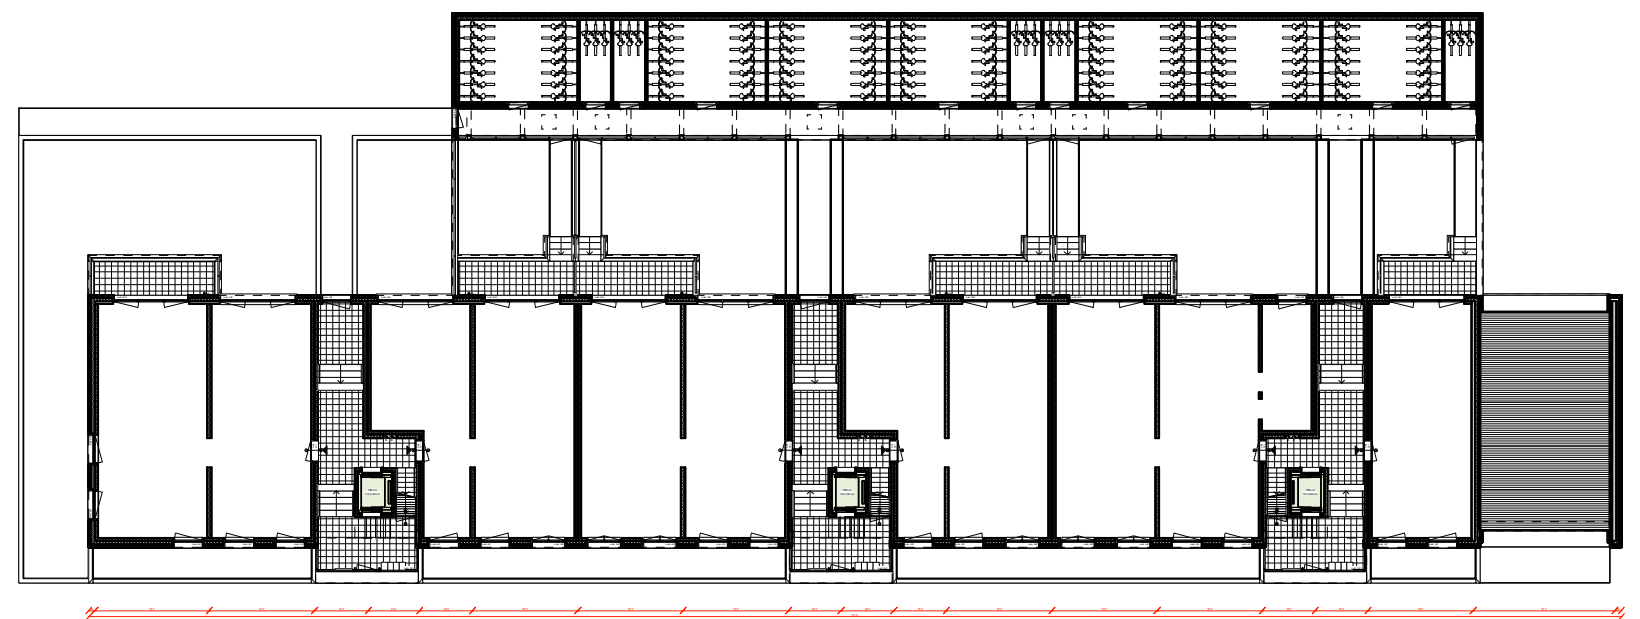

Blok 4, structuur casco gelijkvloers

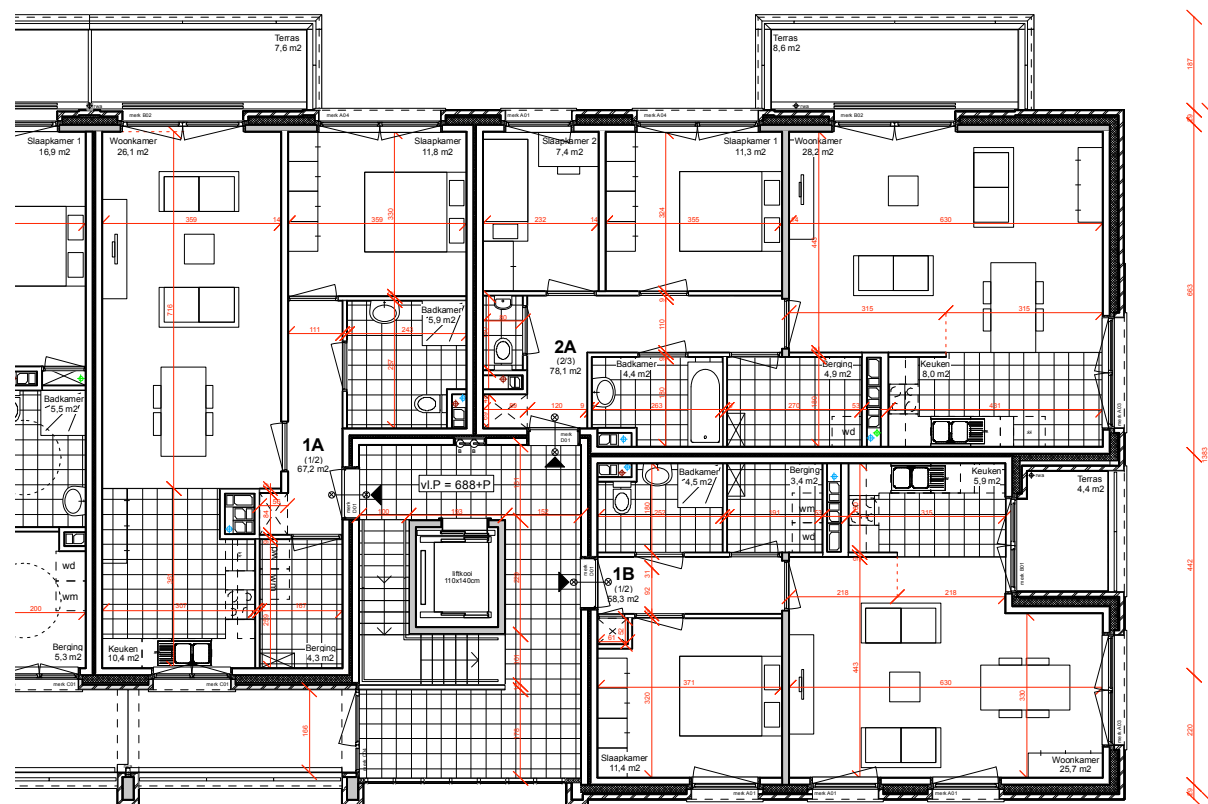


Blok 3, woningverdeling 1 en 2 slaapkamertypes

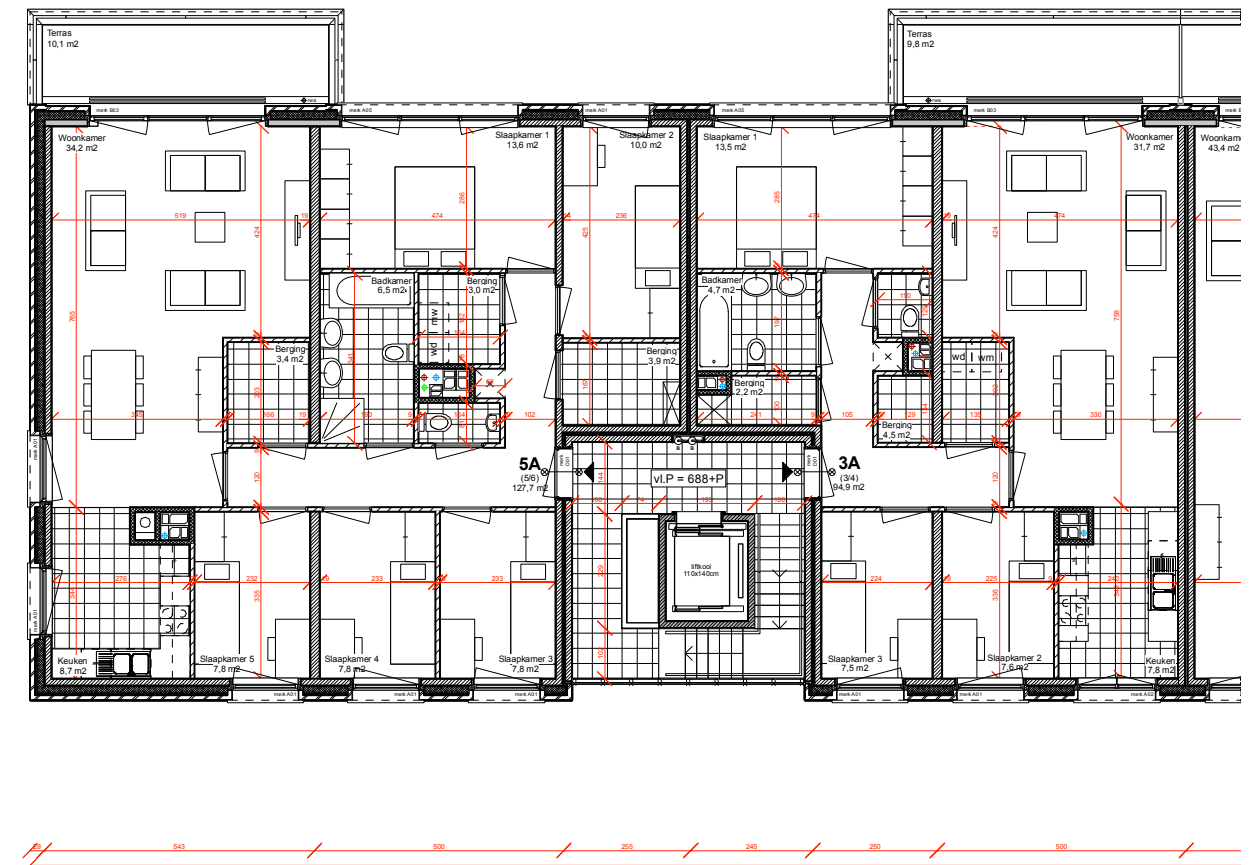


Blok 4, woningverdeling 3 en 4 slaapkamertypes


Blok 4, isometrie tuinzijde

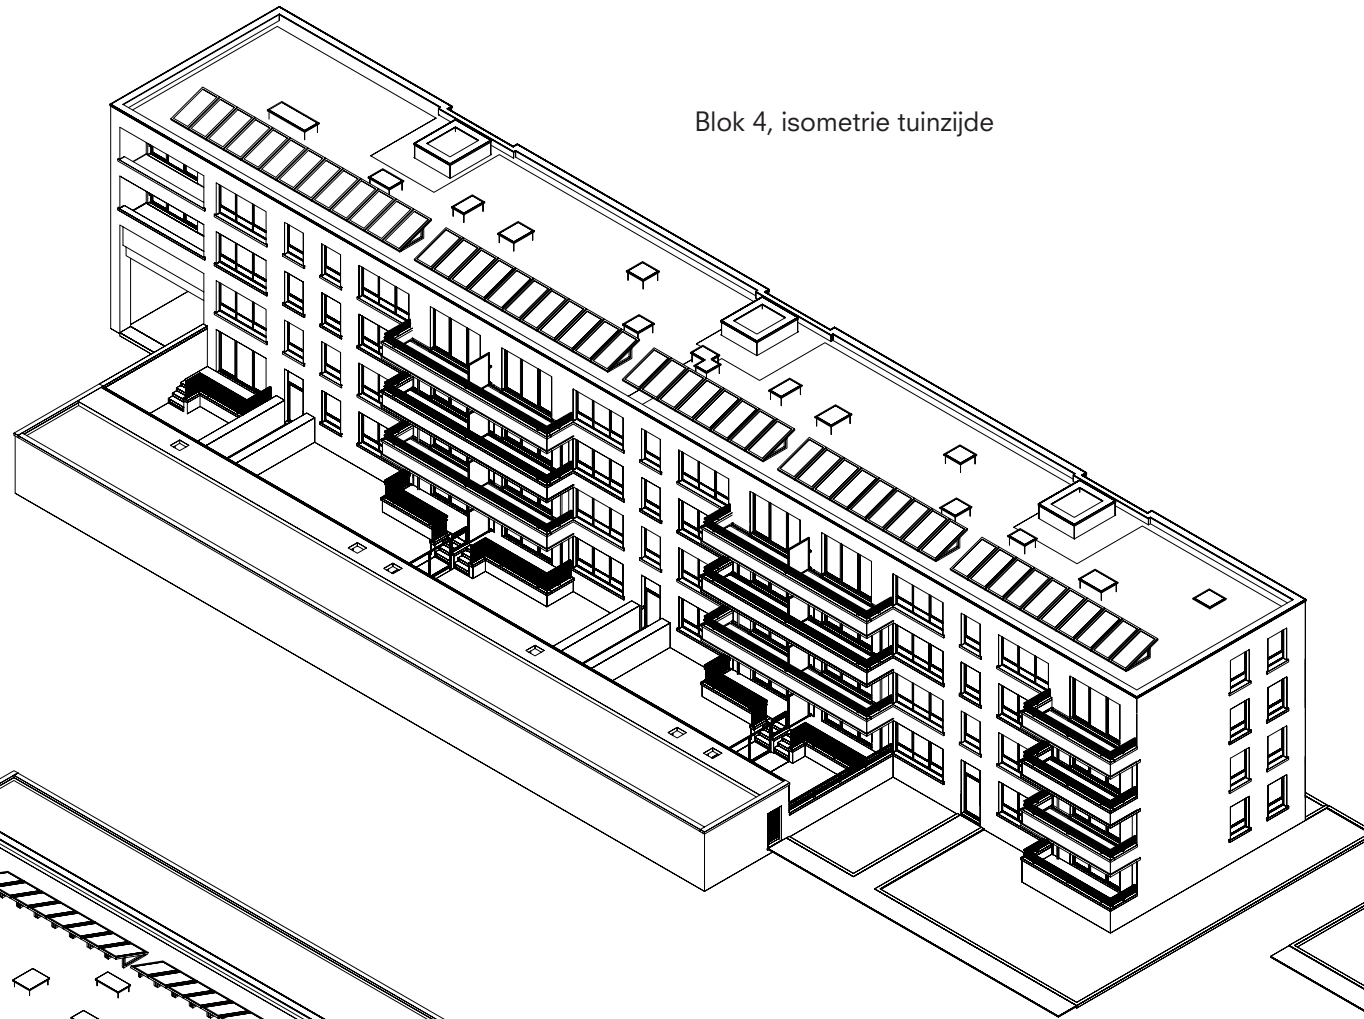

Blok 3, isometrie tuinzijde

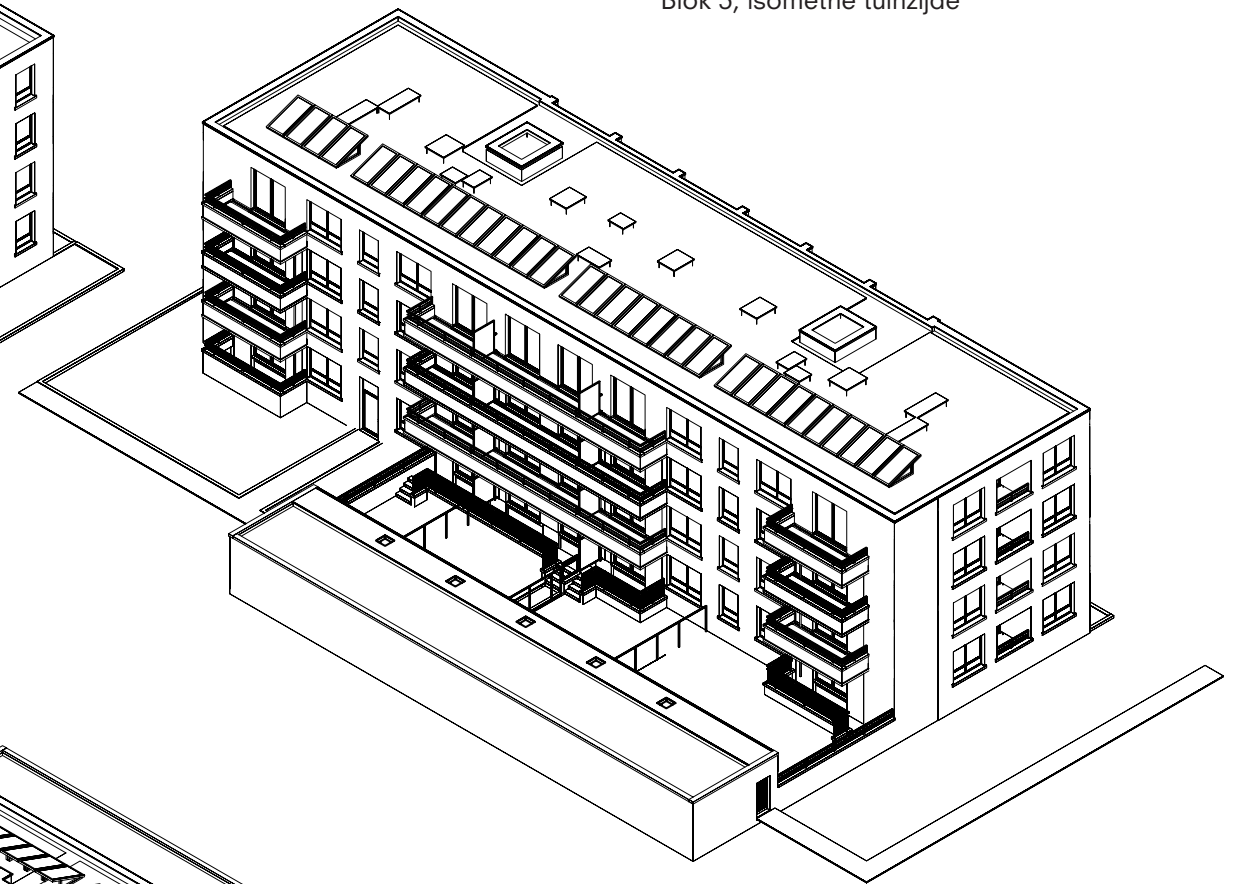

Blok 3, isometrie straatzijde

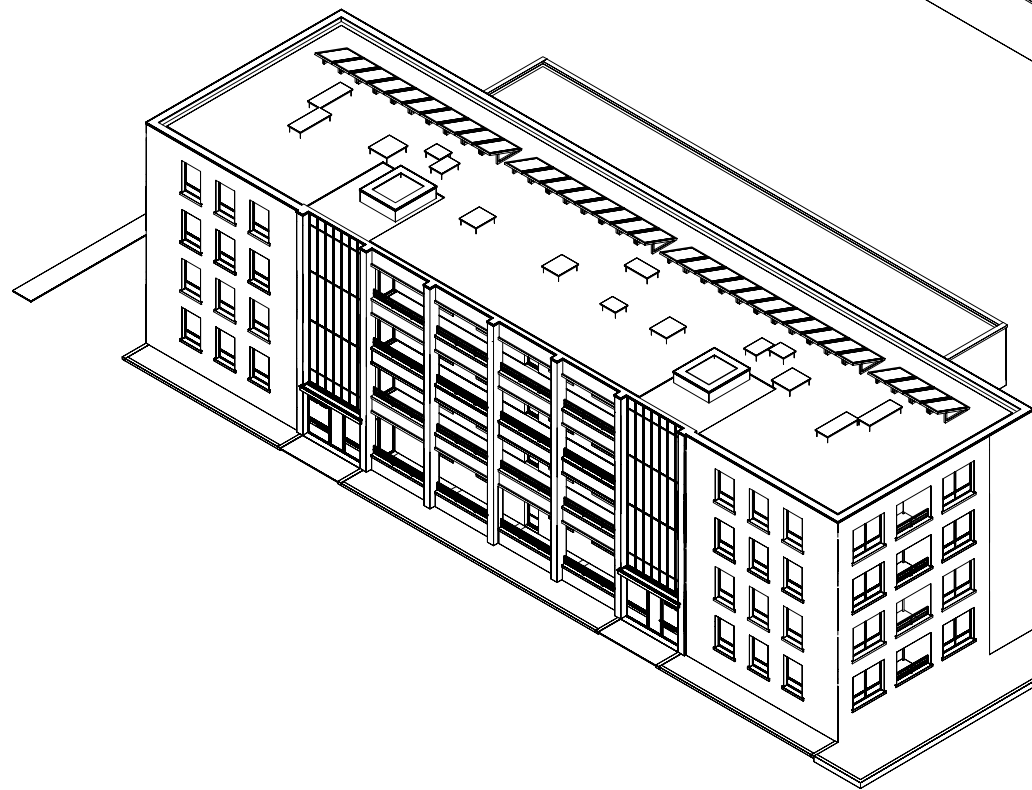

Blok 4, isometrie straatzijde

