



Vooraanzicht

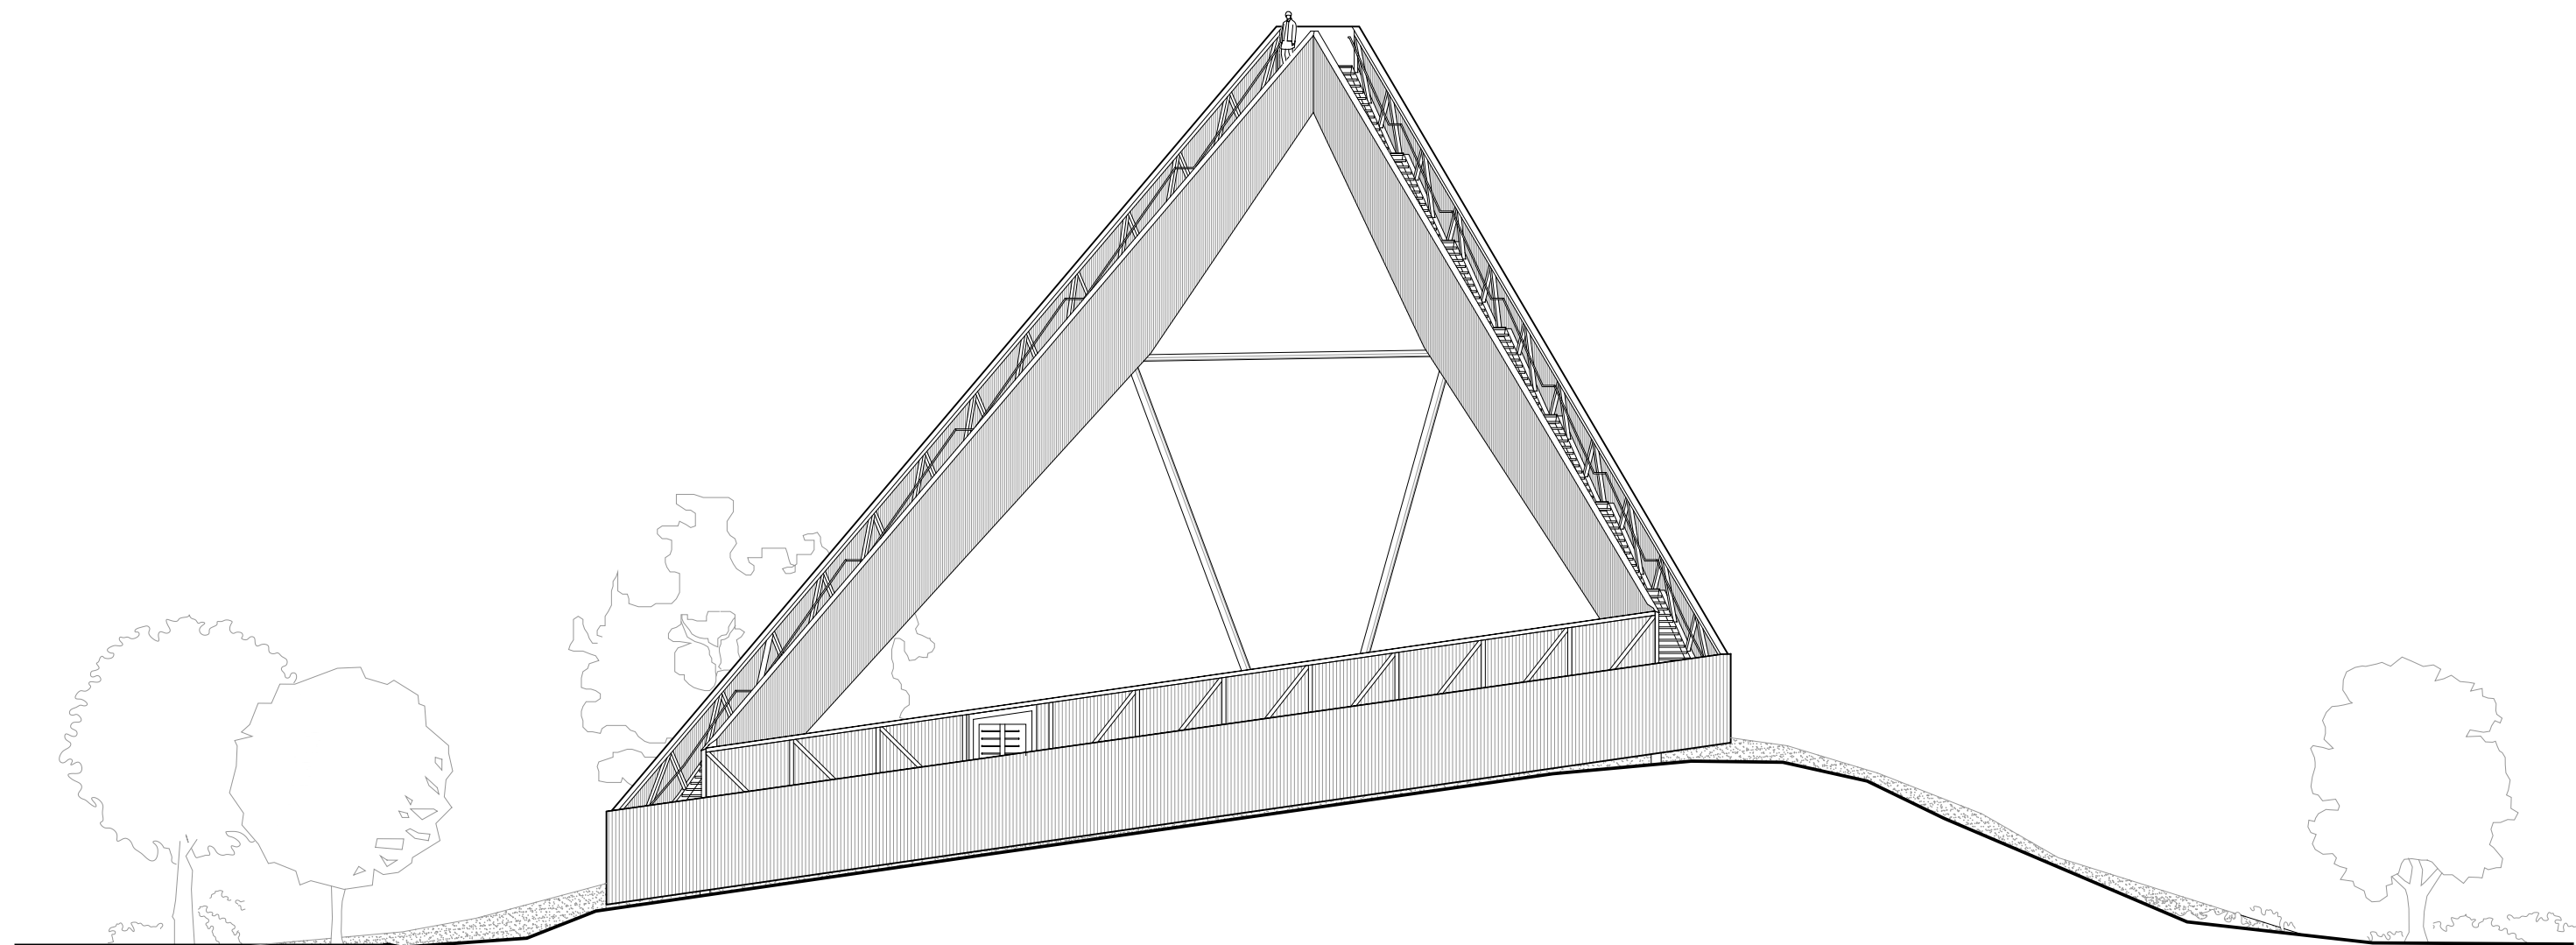


aanzicht landbrug, zuidwestgevel  
schaal 1:200 (A3)

Zijaanzicht

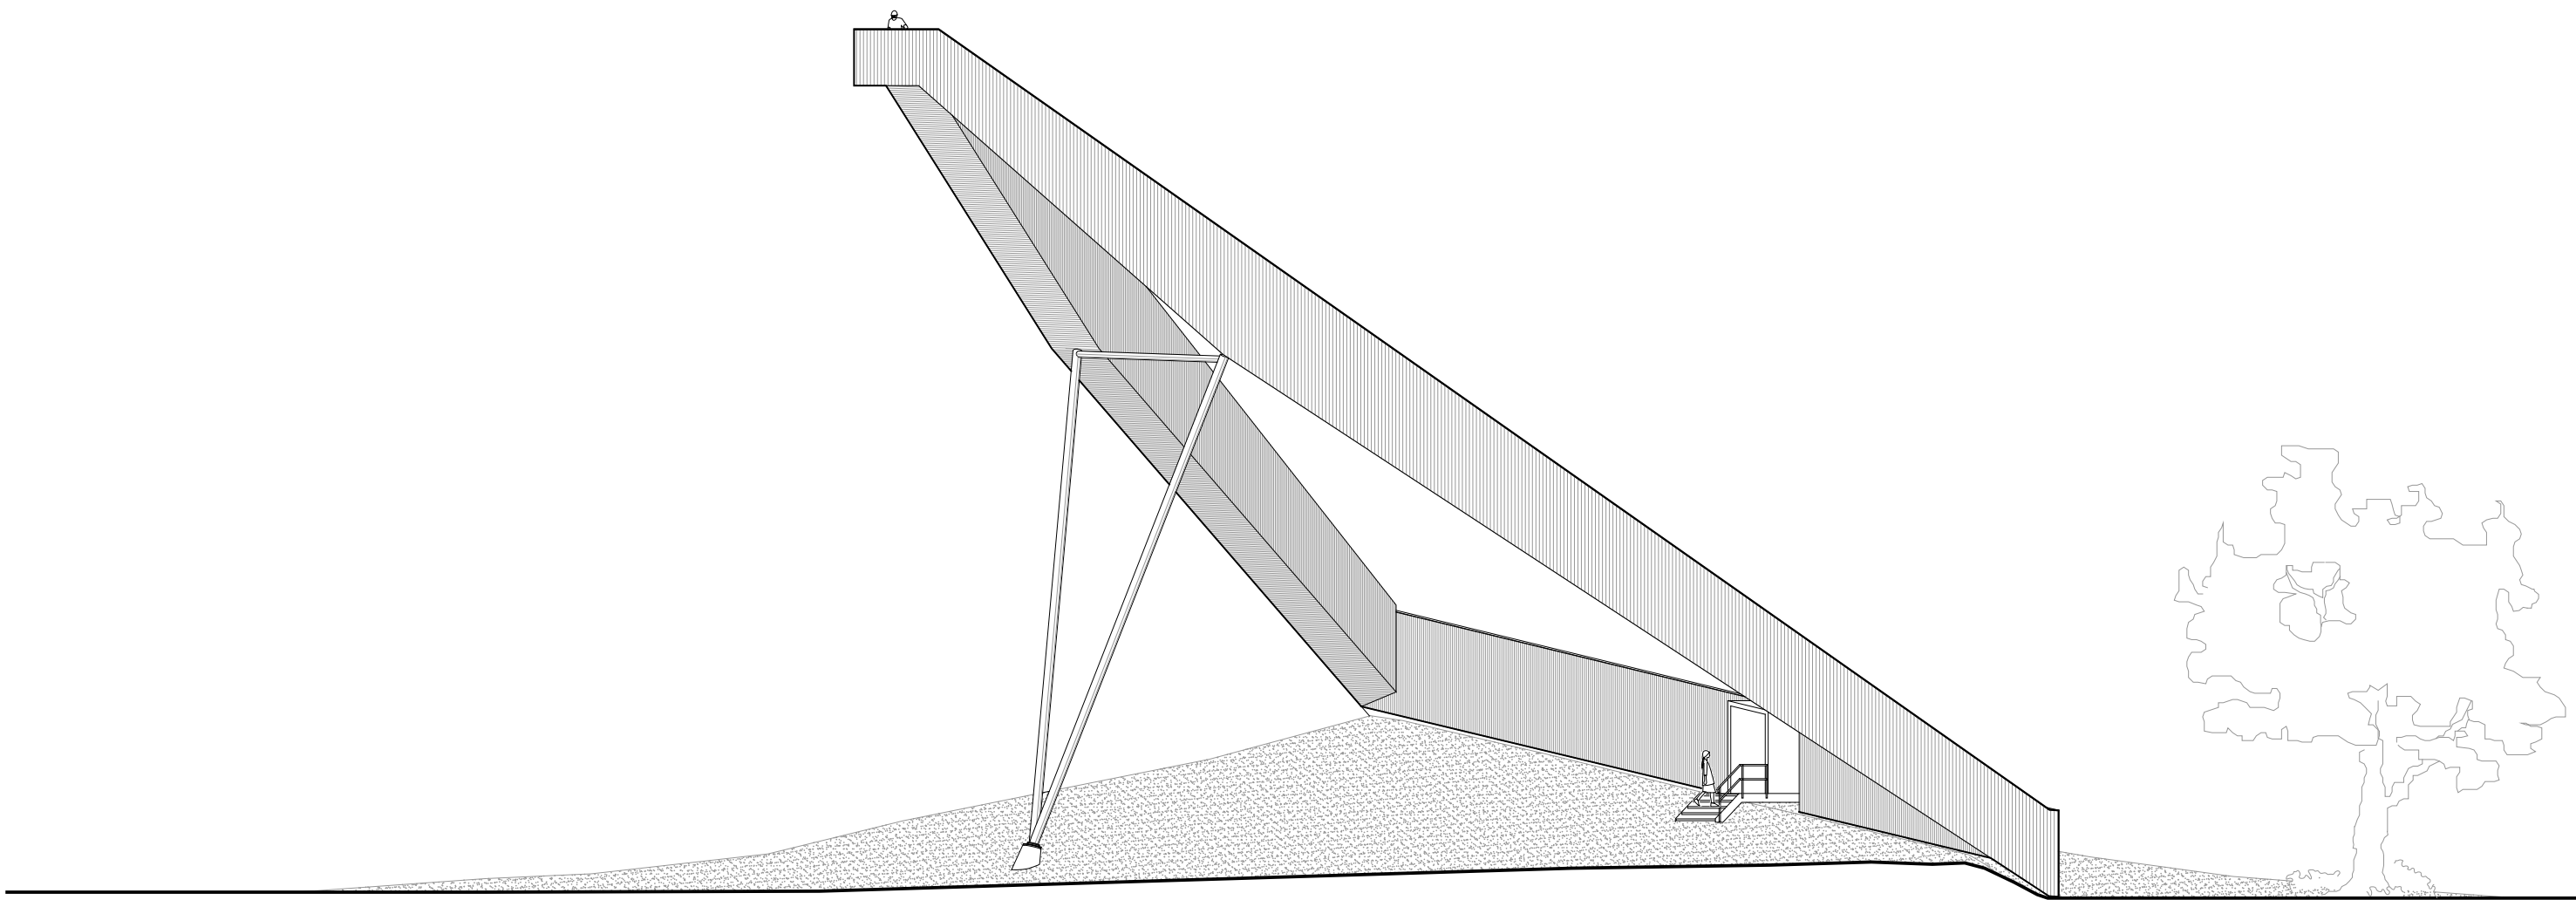


aanzicht V-kolom, noordoostgevel  
schaal 1:200 (A3)


Detaillering buitenhoeken

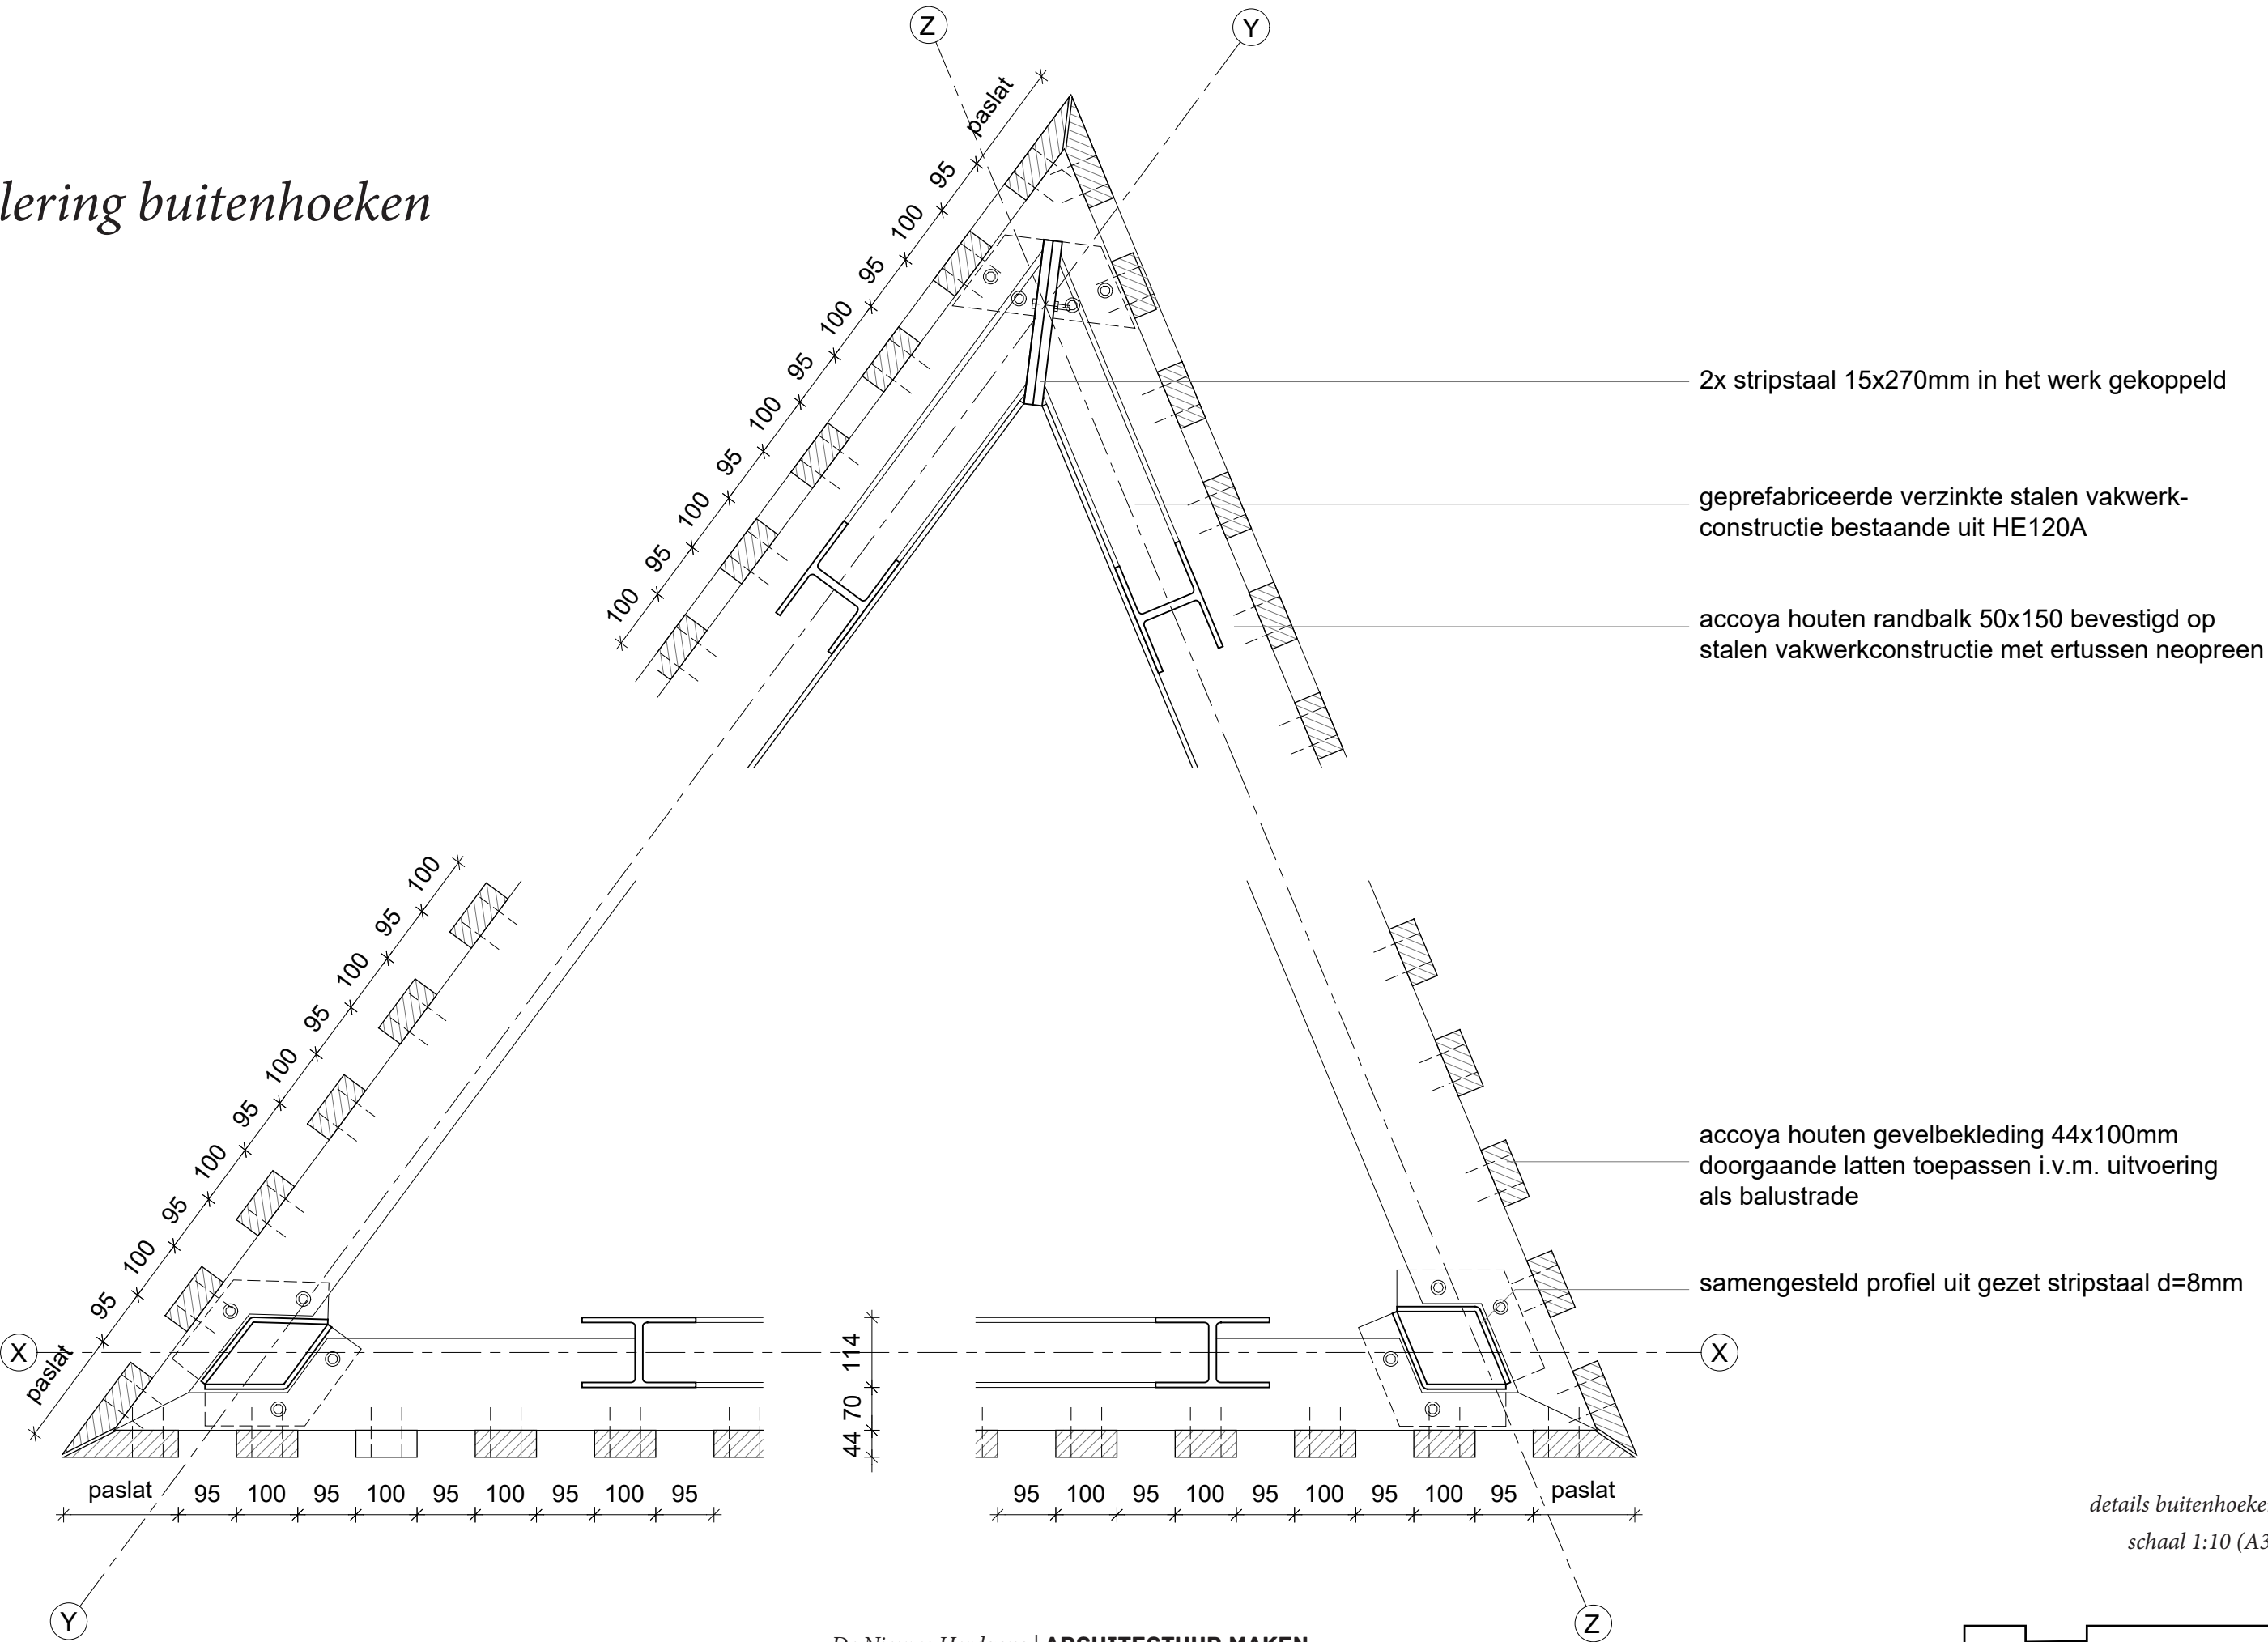


*Detailering buitenhoeken*

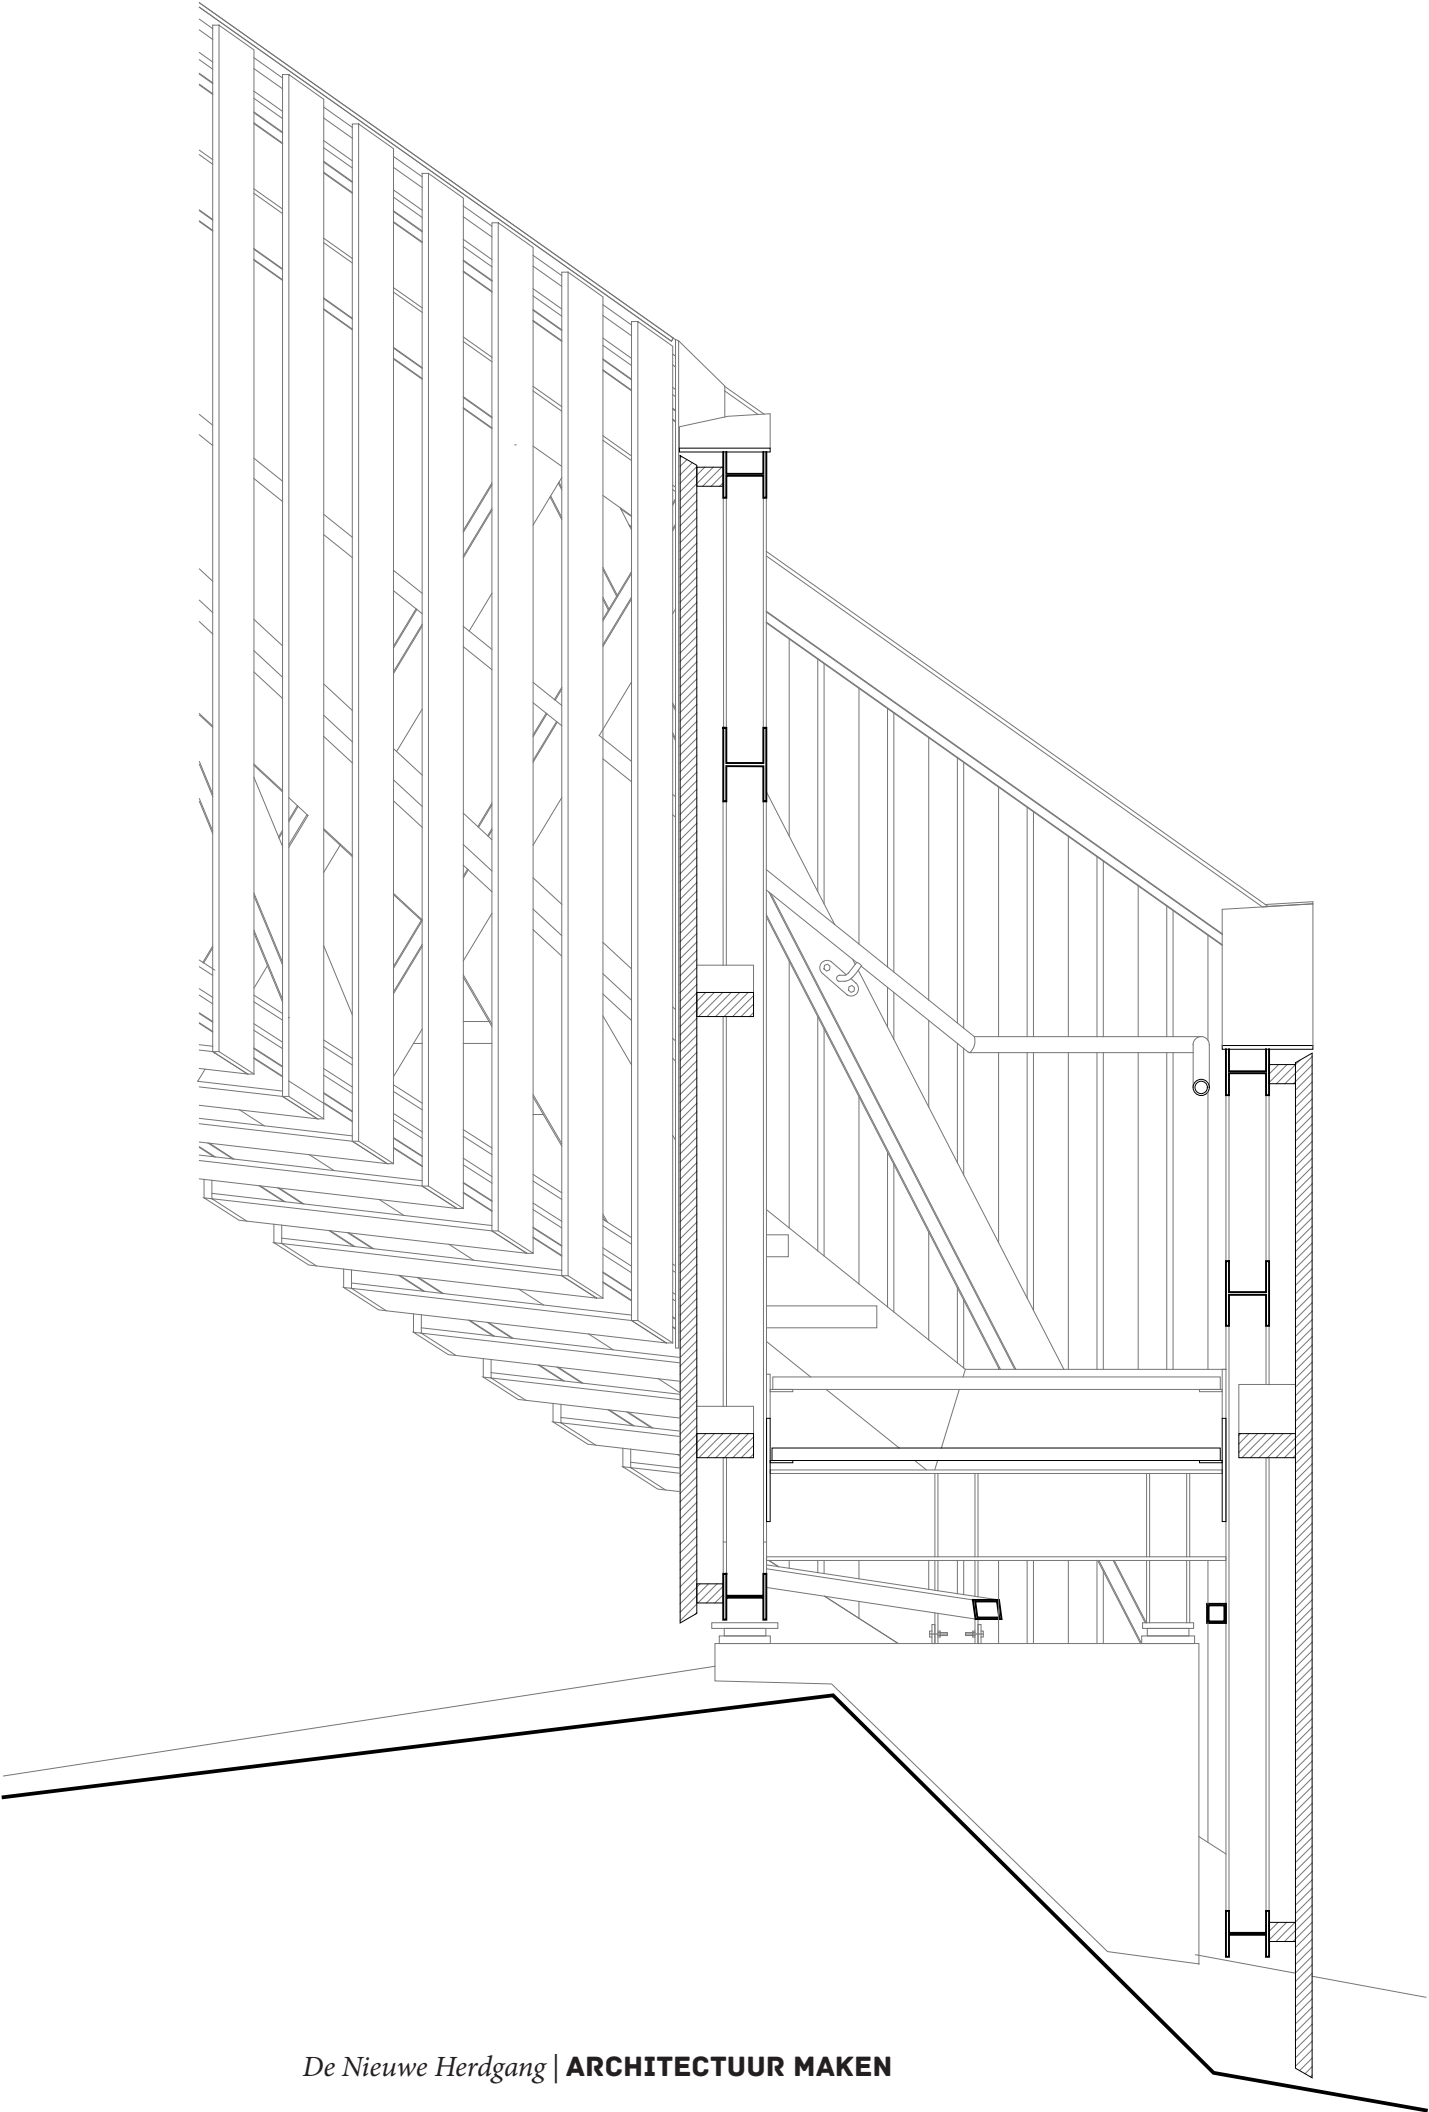

## Constructieve fragmenten

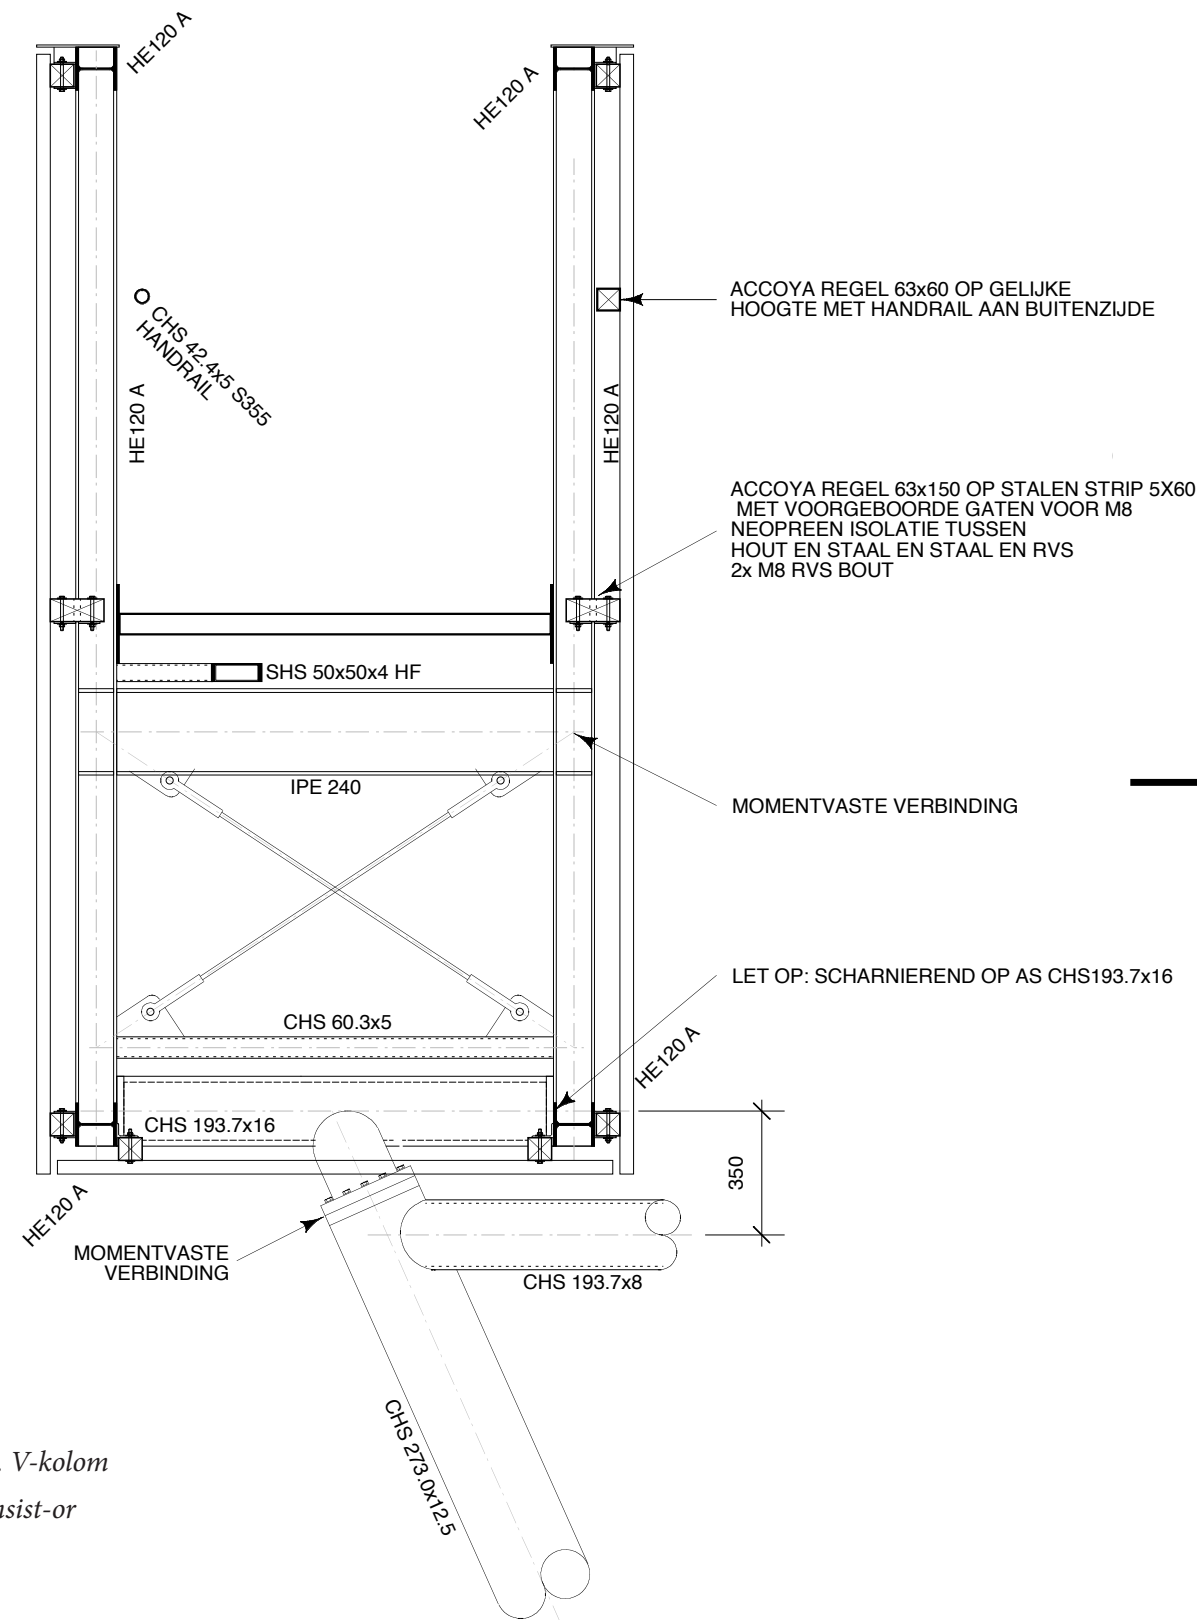


constructief fragment t.p.v. V-kolom  
in samenwerking met Transist-or  
schaal 1:20 (A3)

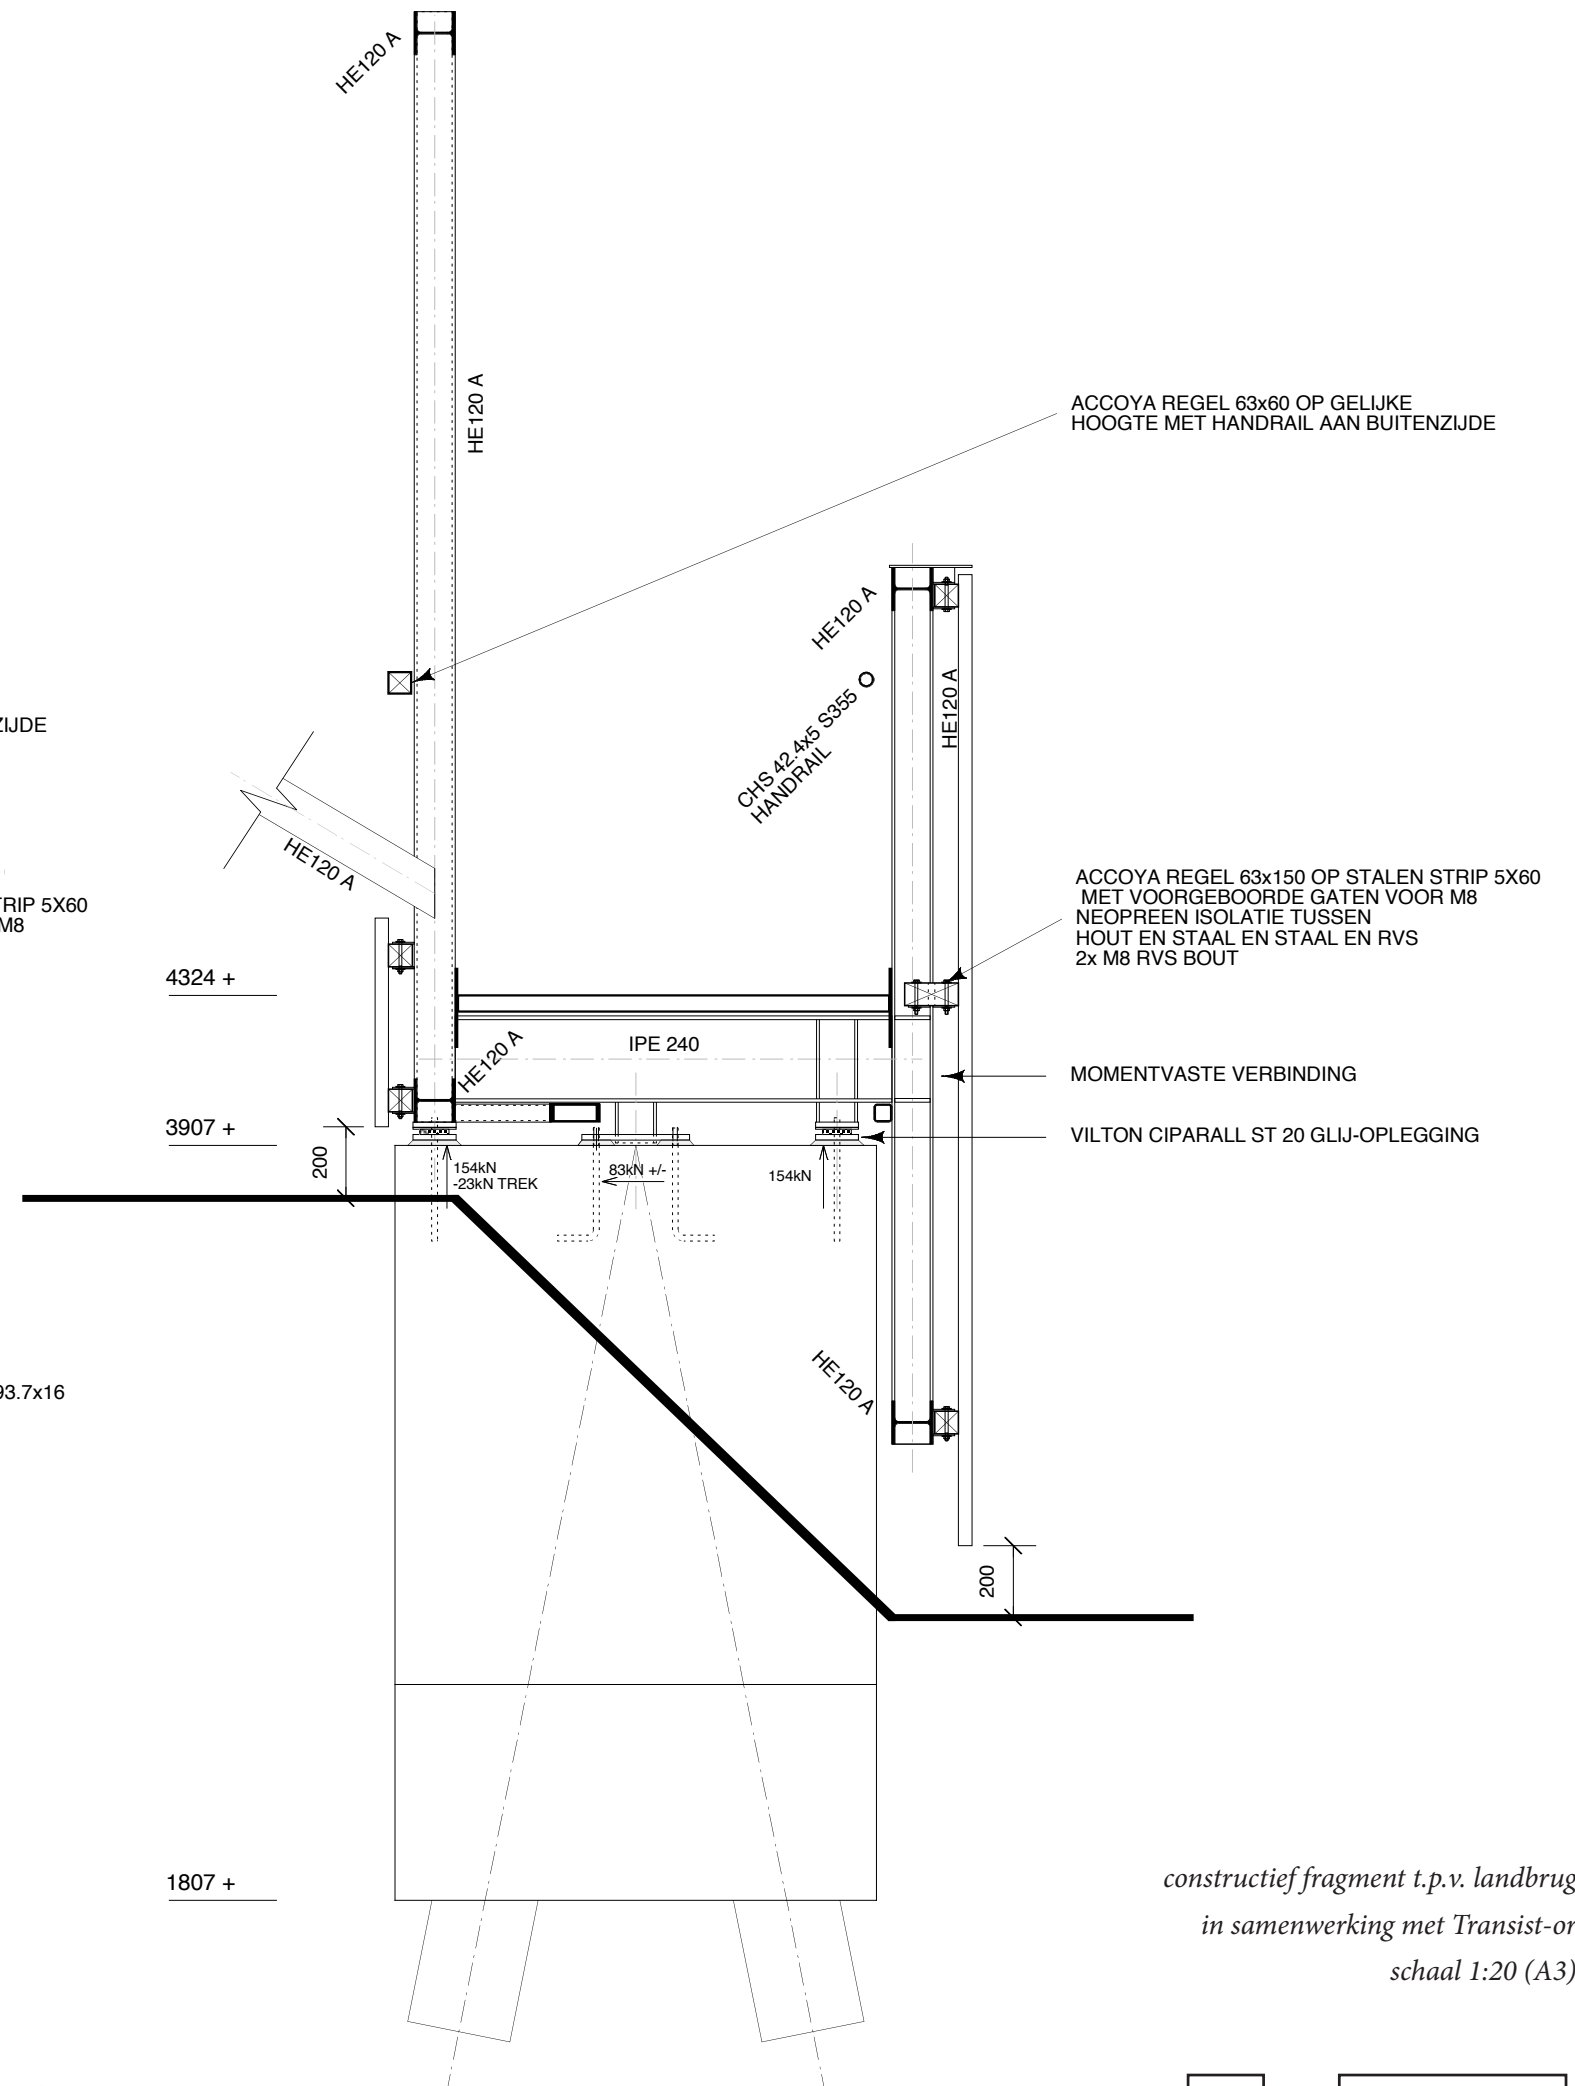

constructief fragment t.p.v. landbrug  
in samenwerking met Transist-or  
schaal 1:20 (A3)




*Detaillering kolomvoet*

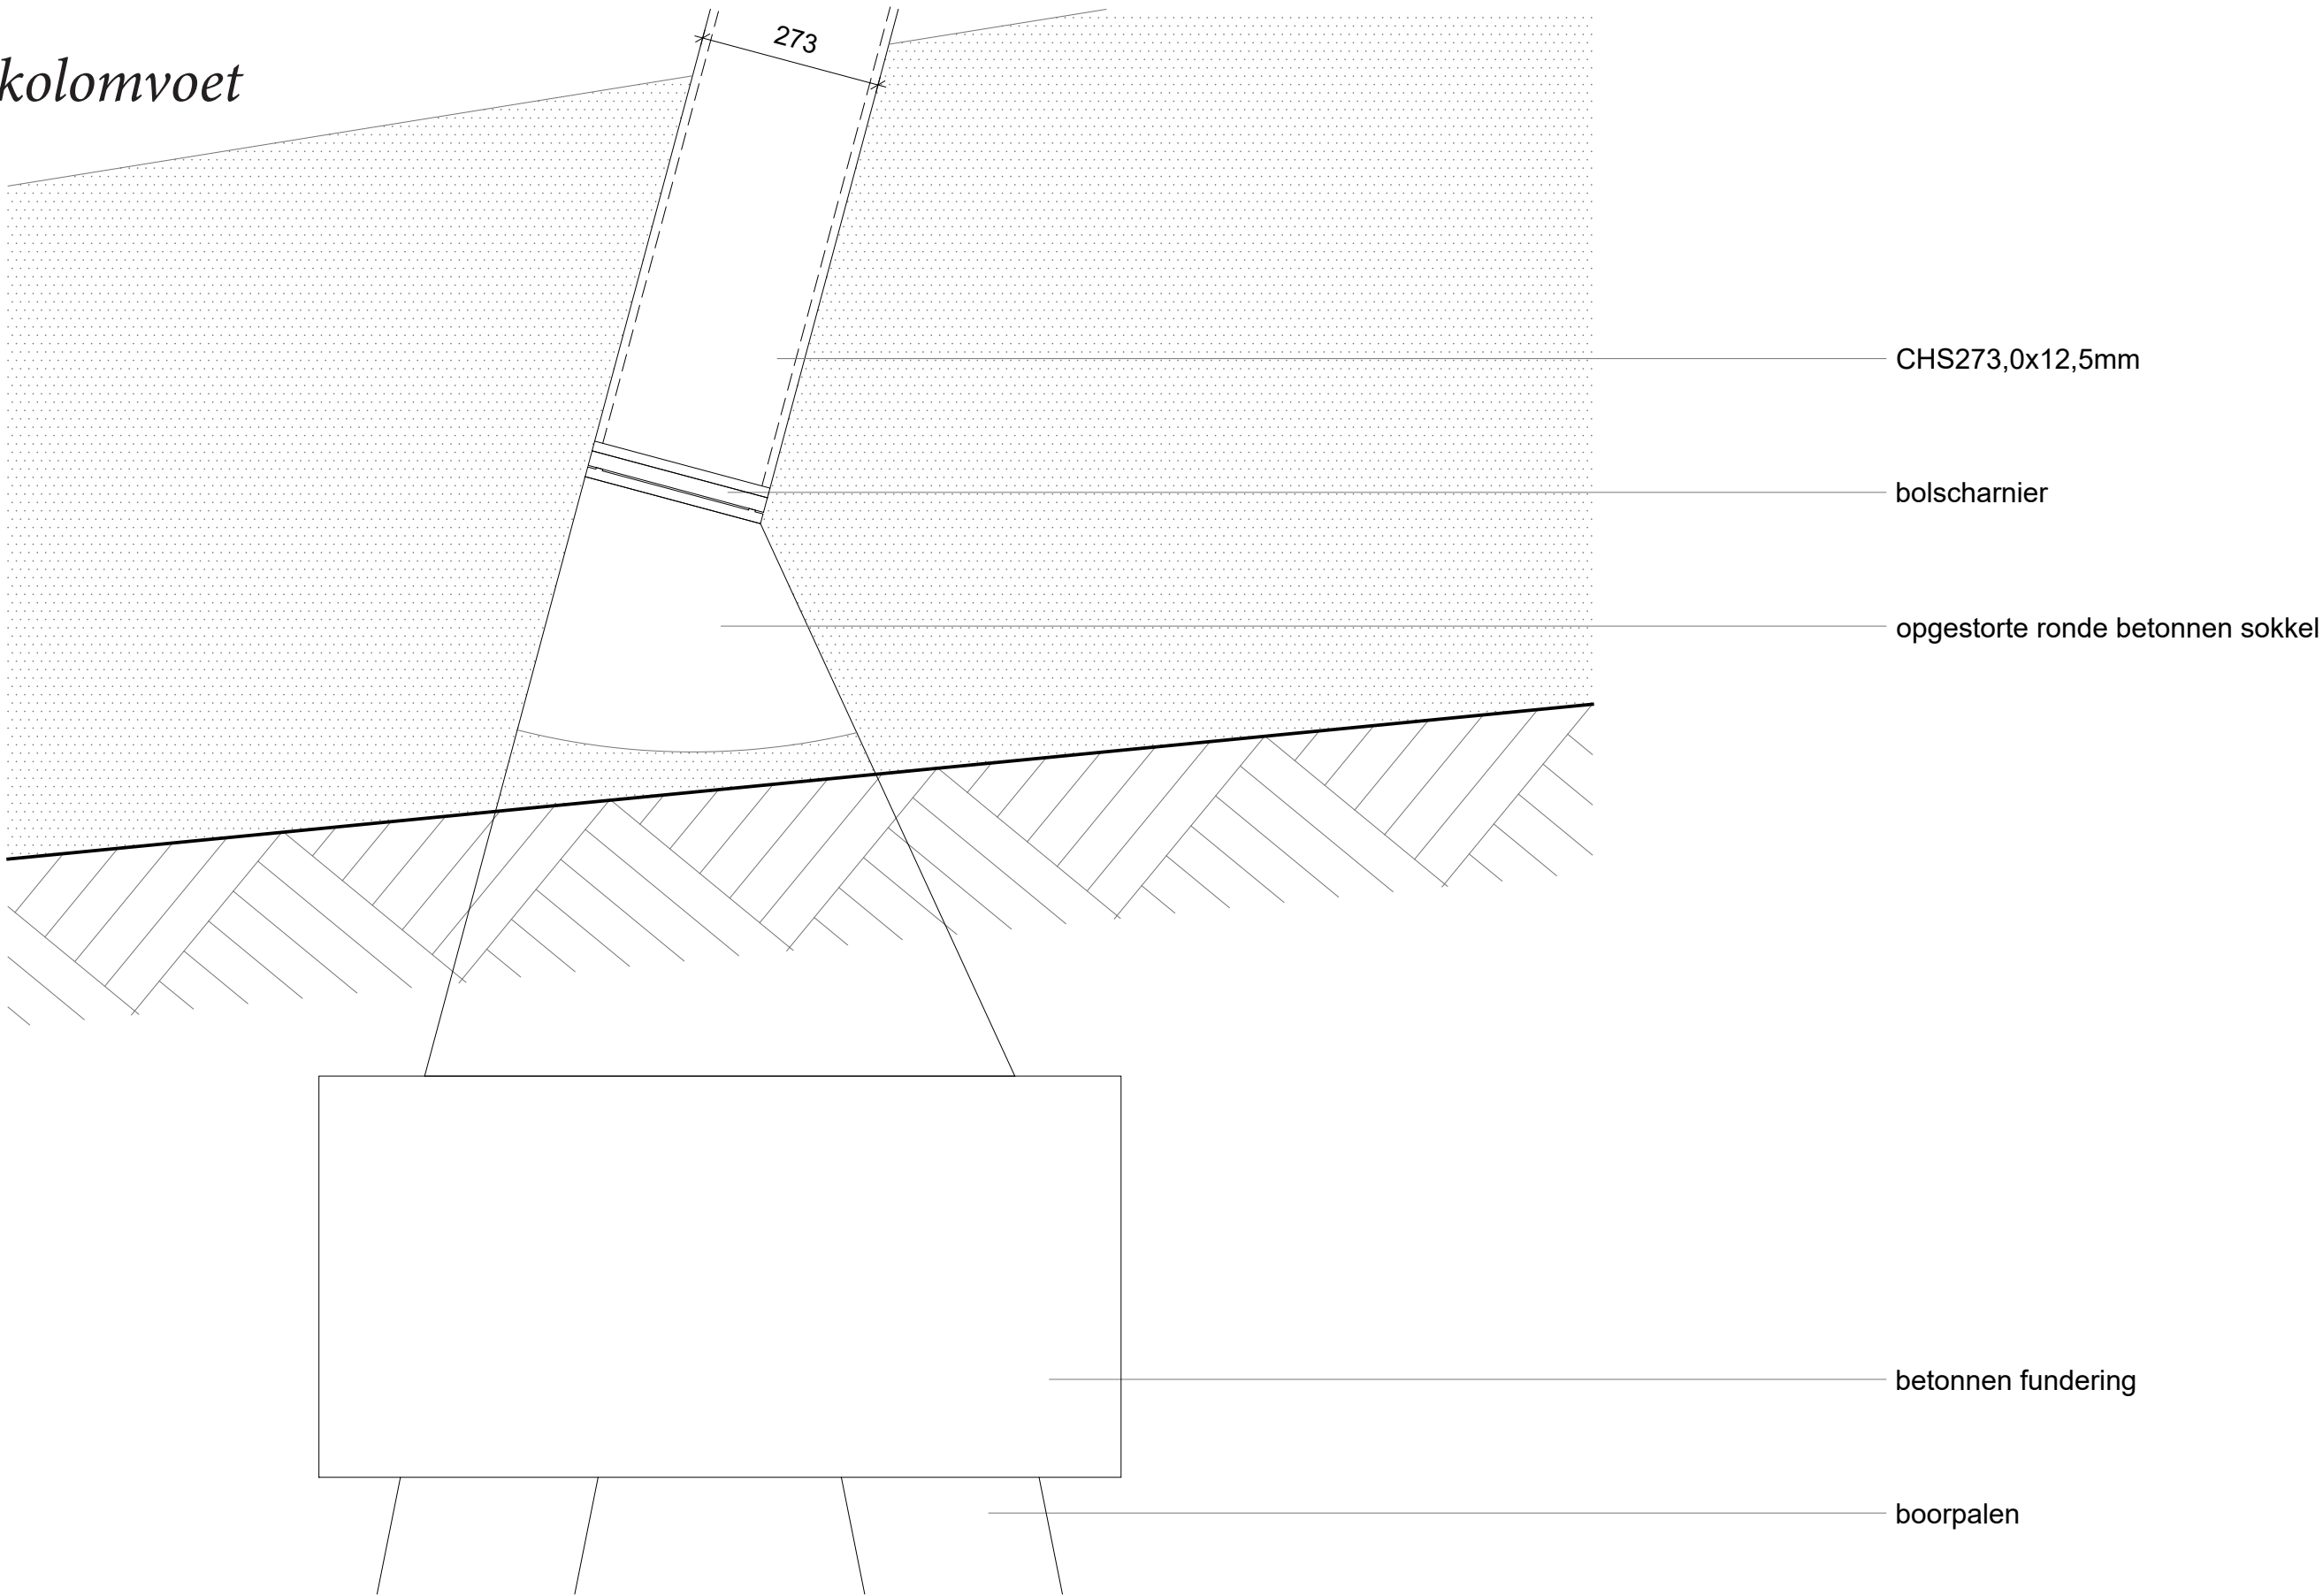



Detaillering  
 dwarsdoorsnede  
 V-kolom

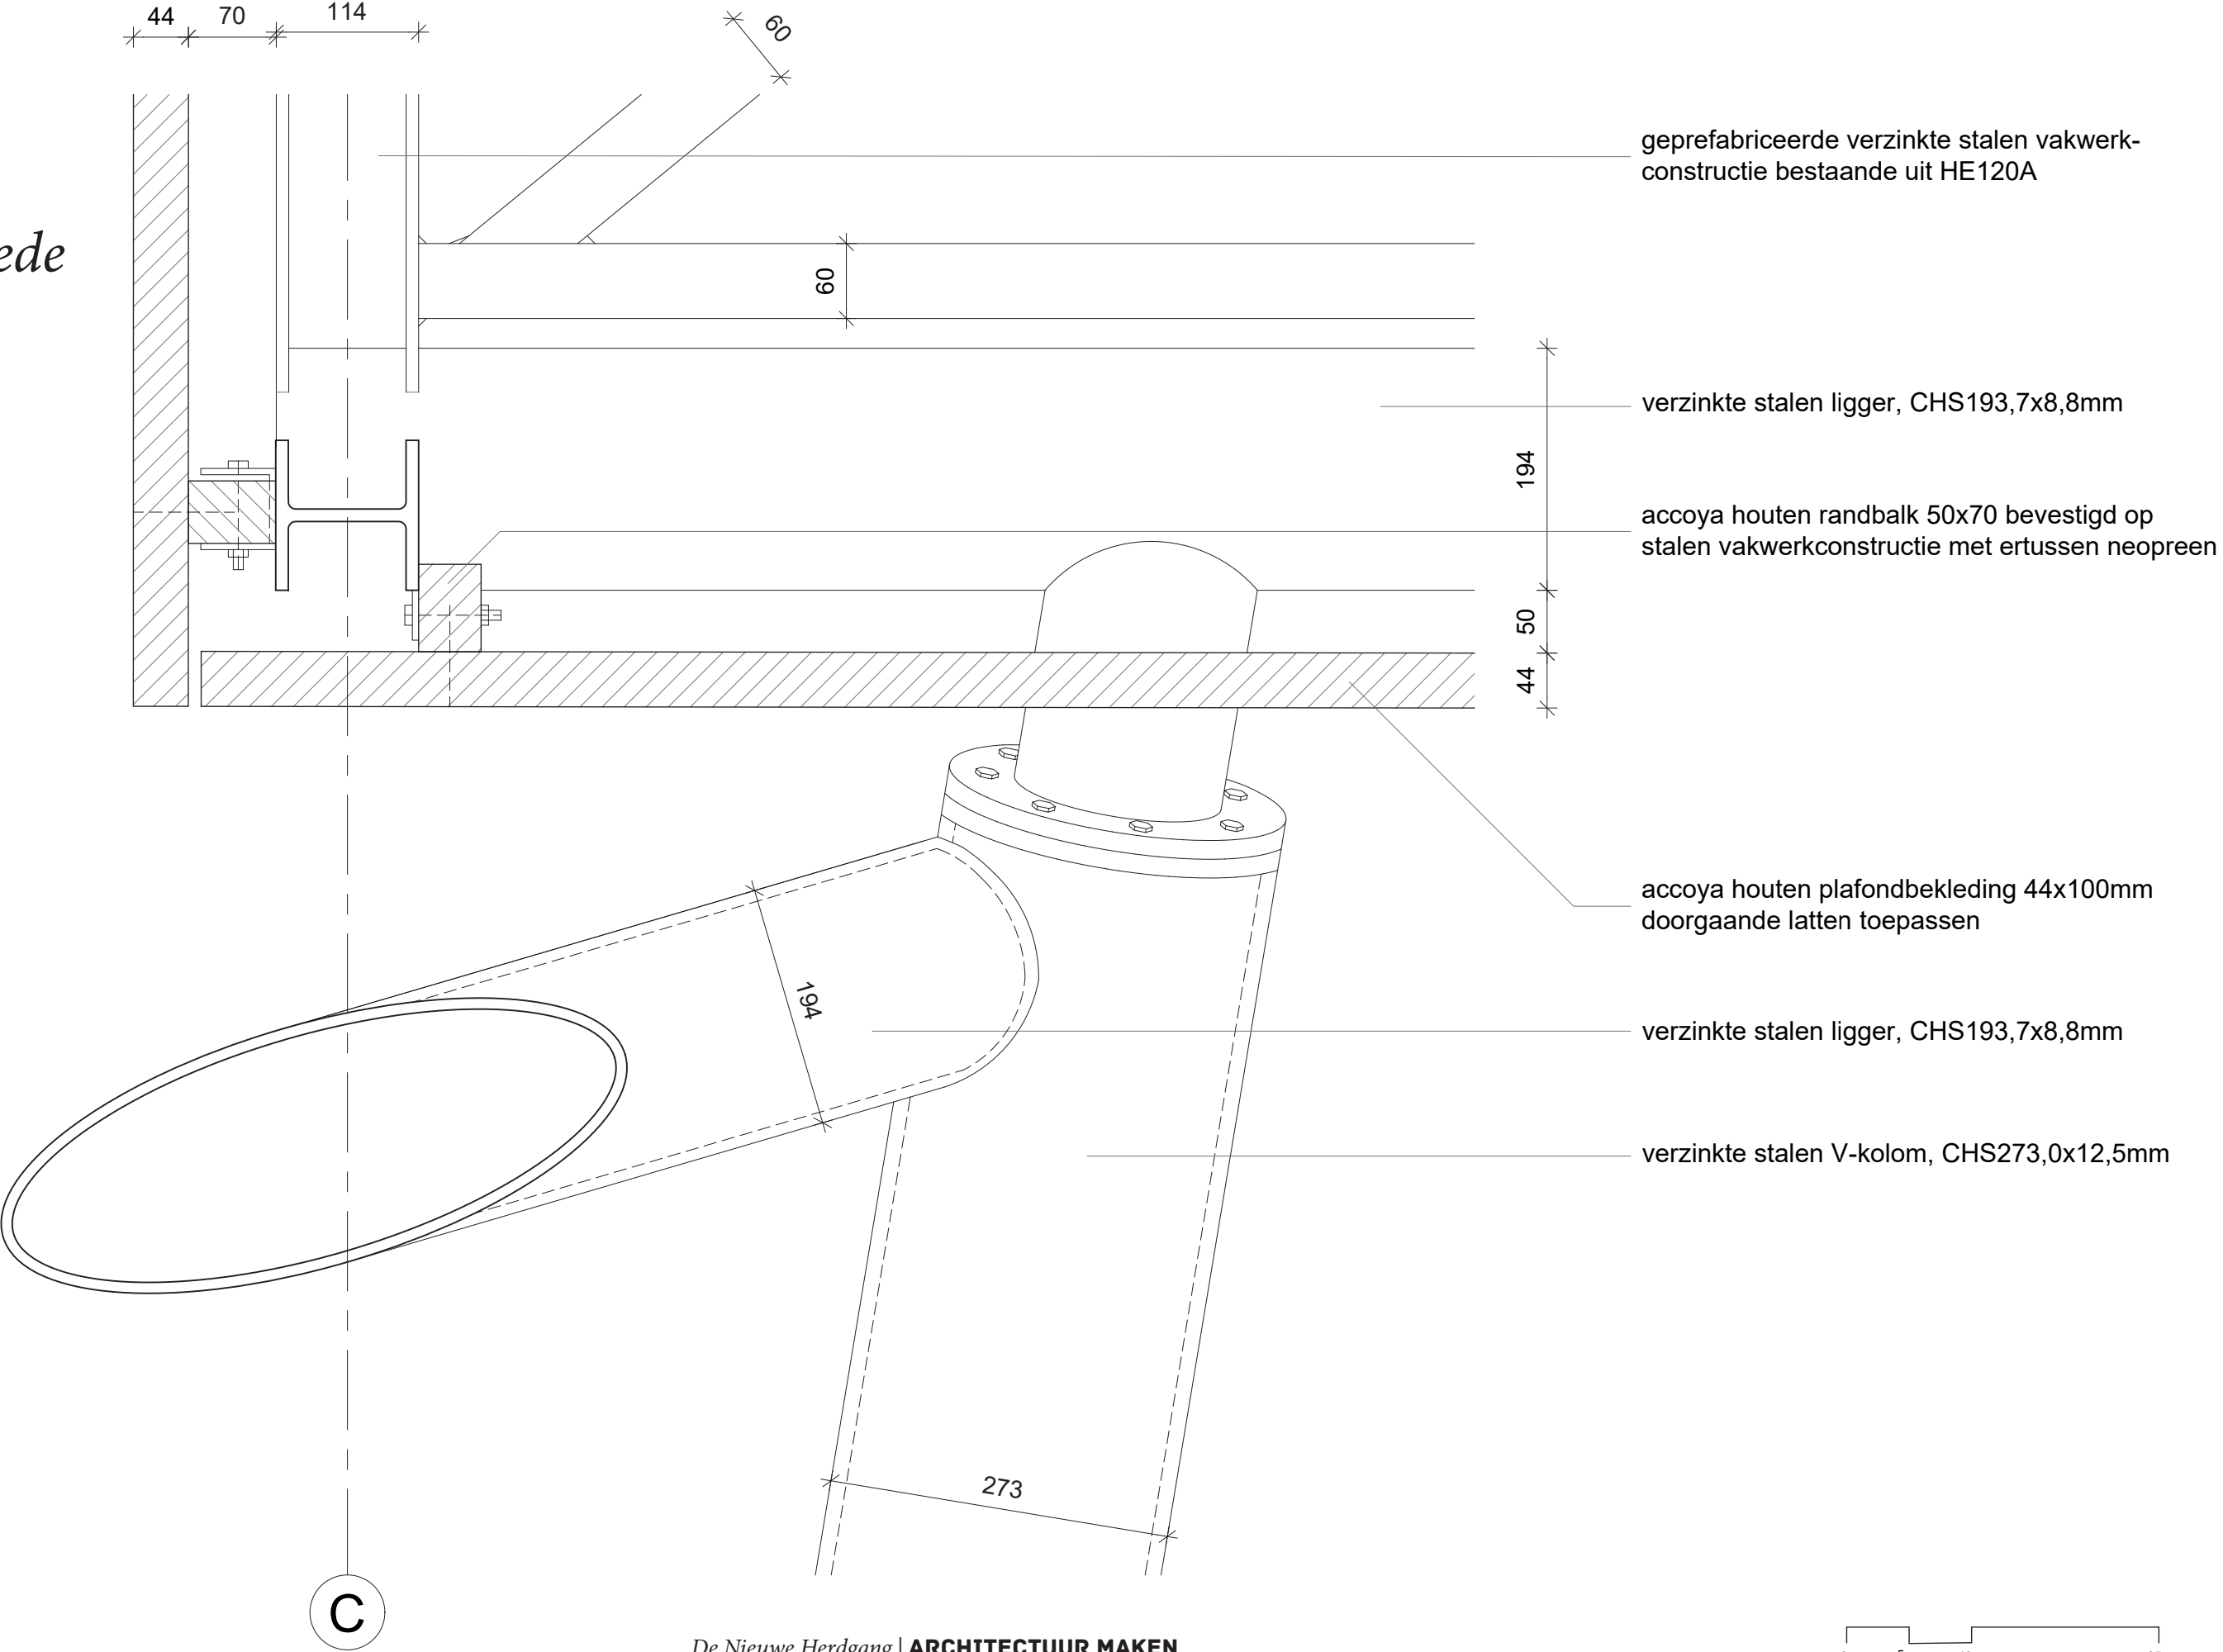

Detaillering  
 langsdoorsnede  
 V-kolom

