




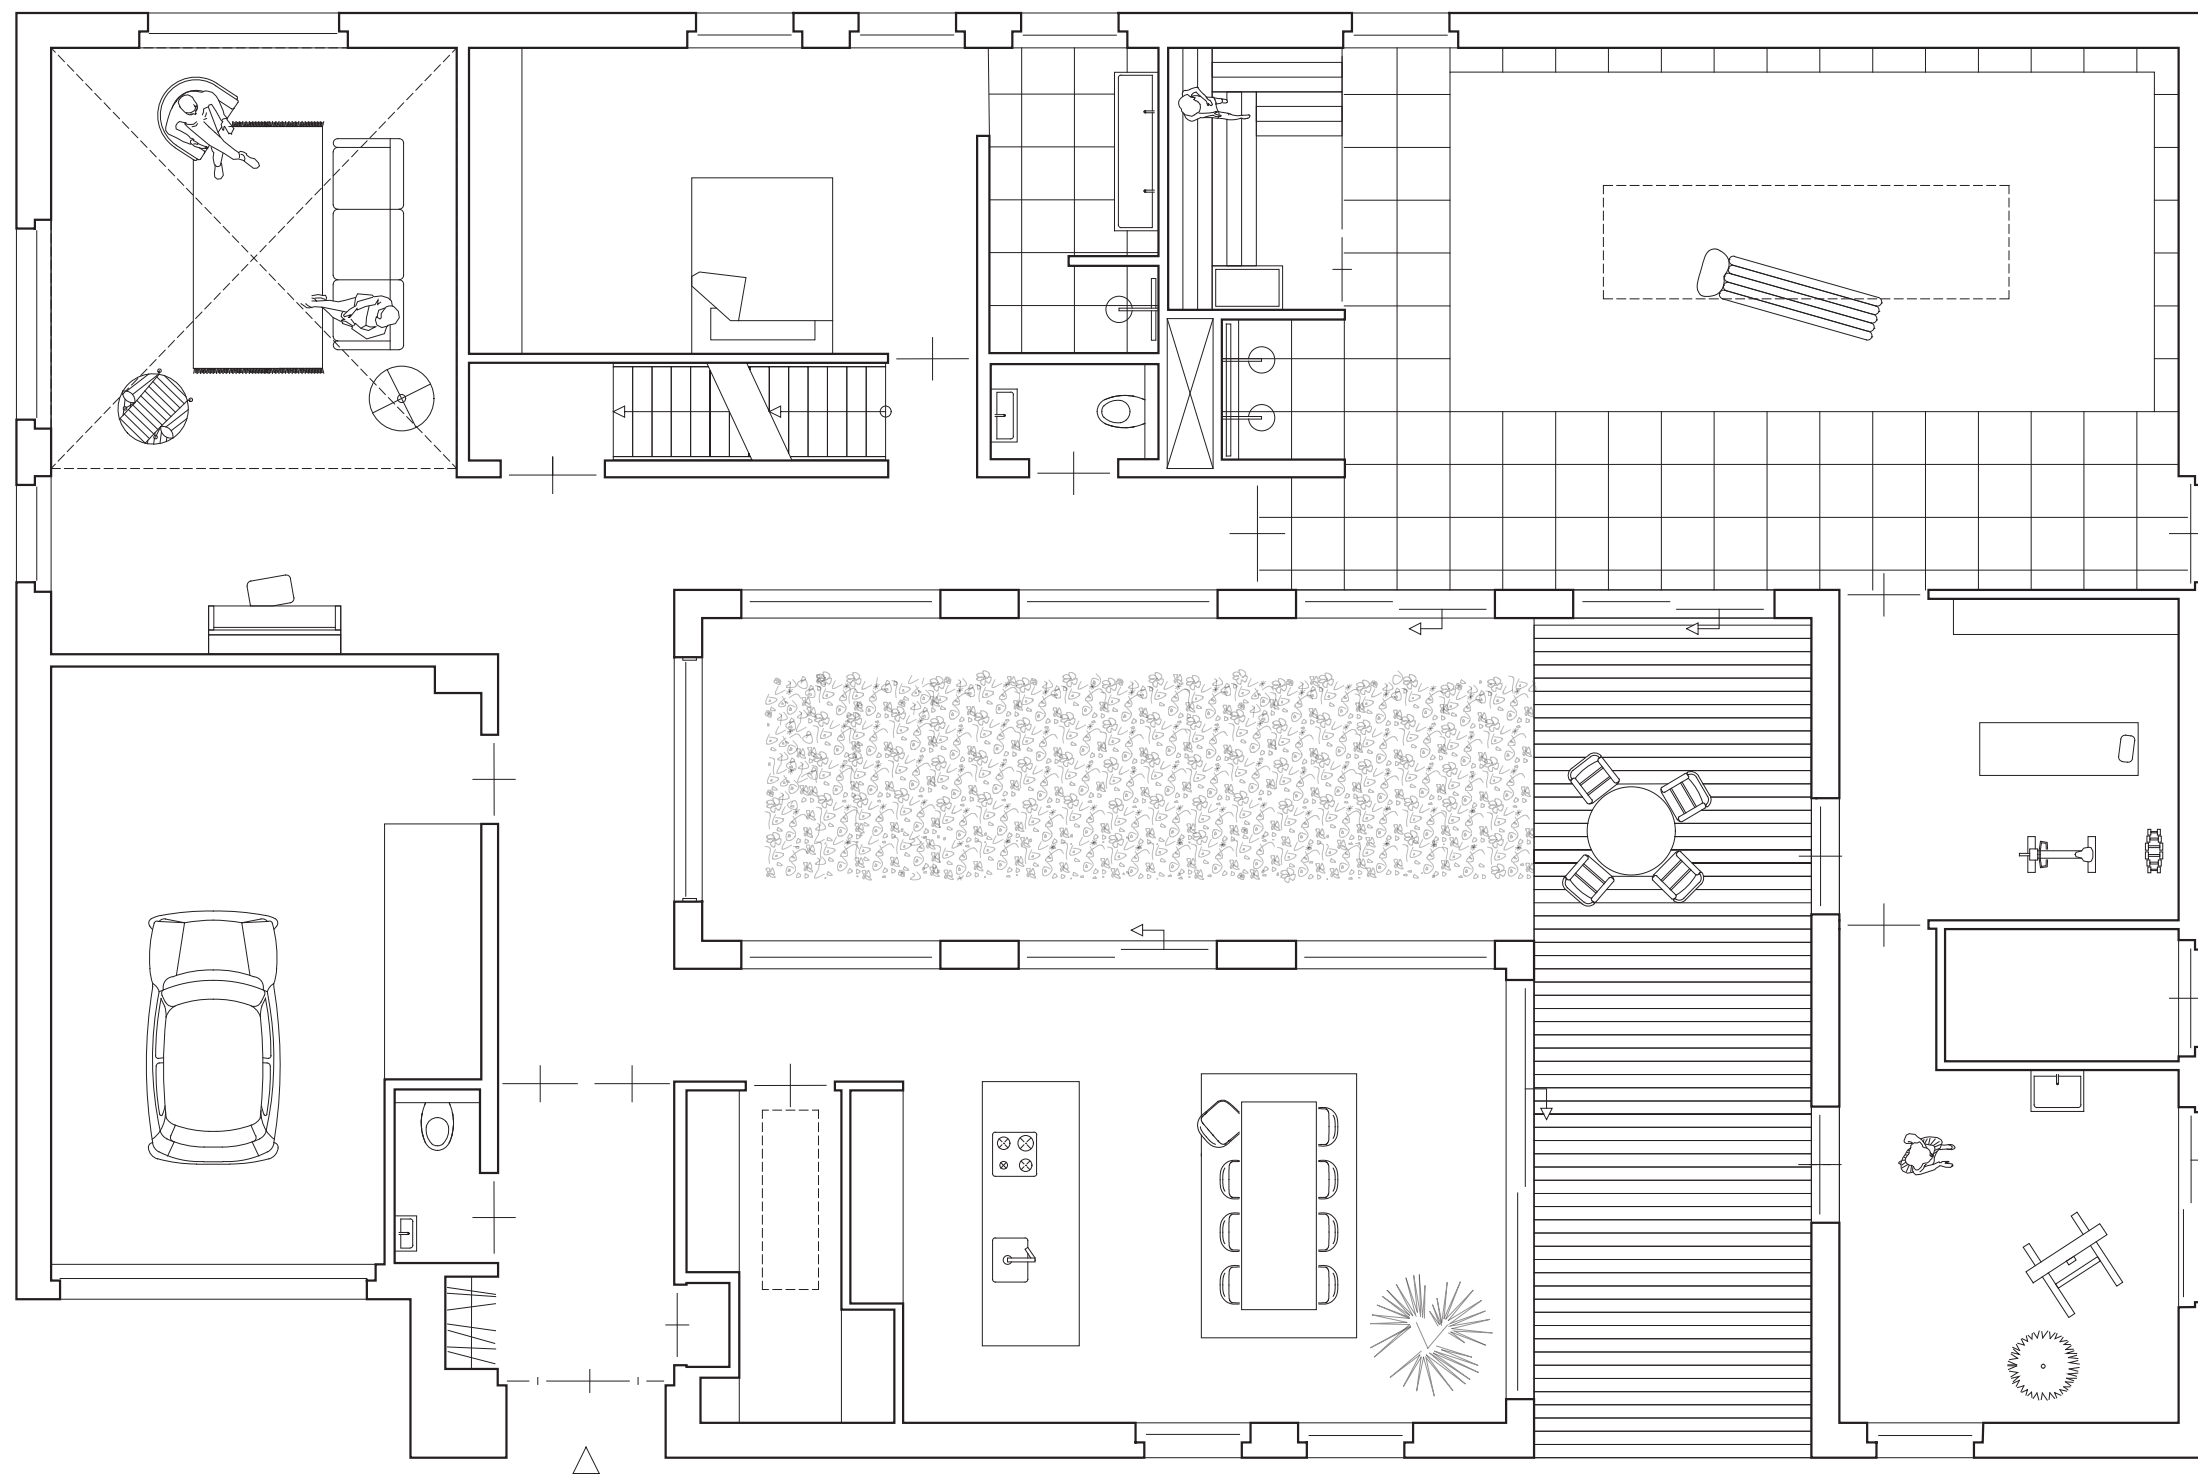



begane grond

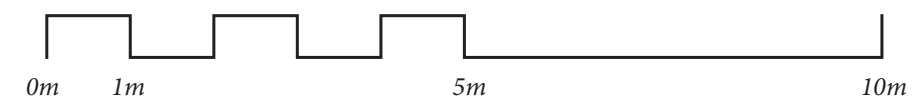

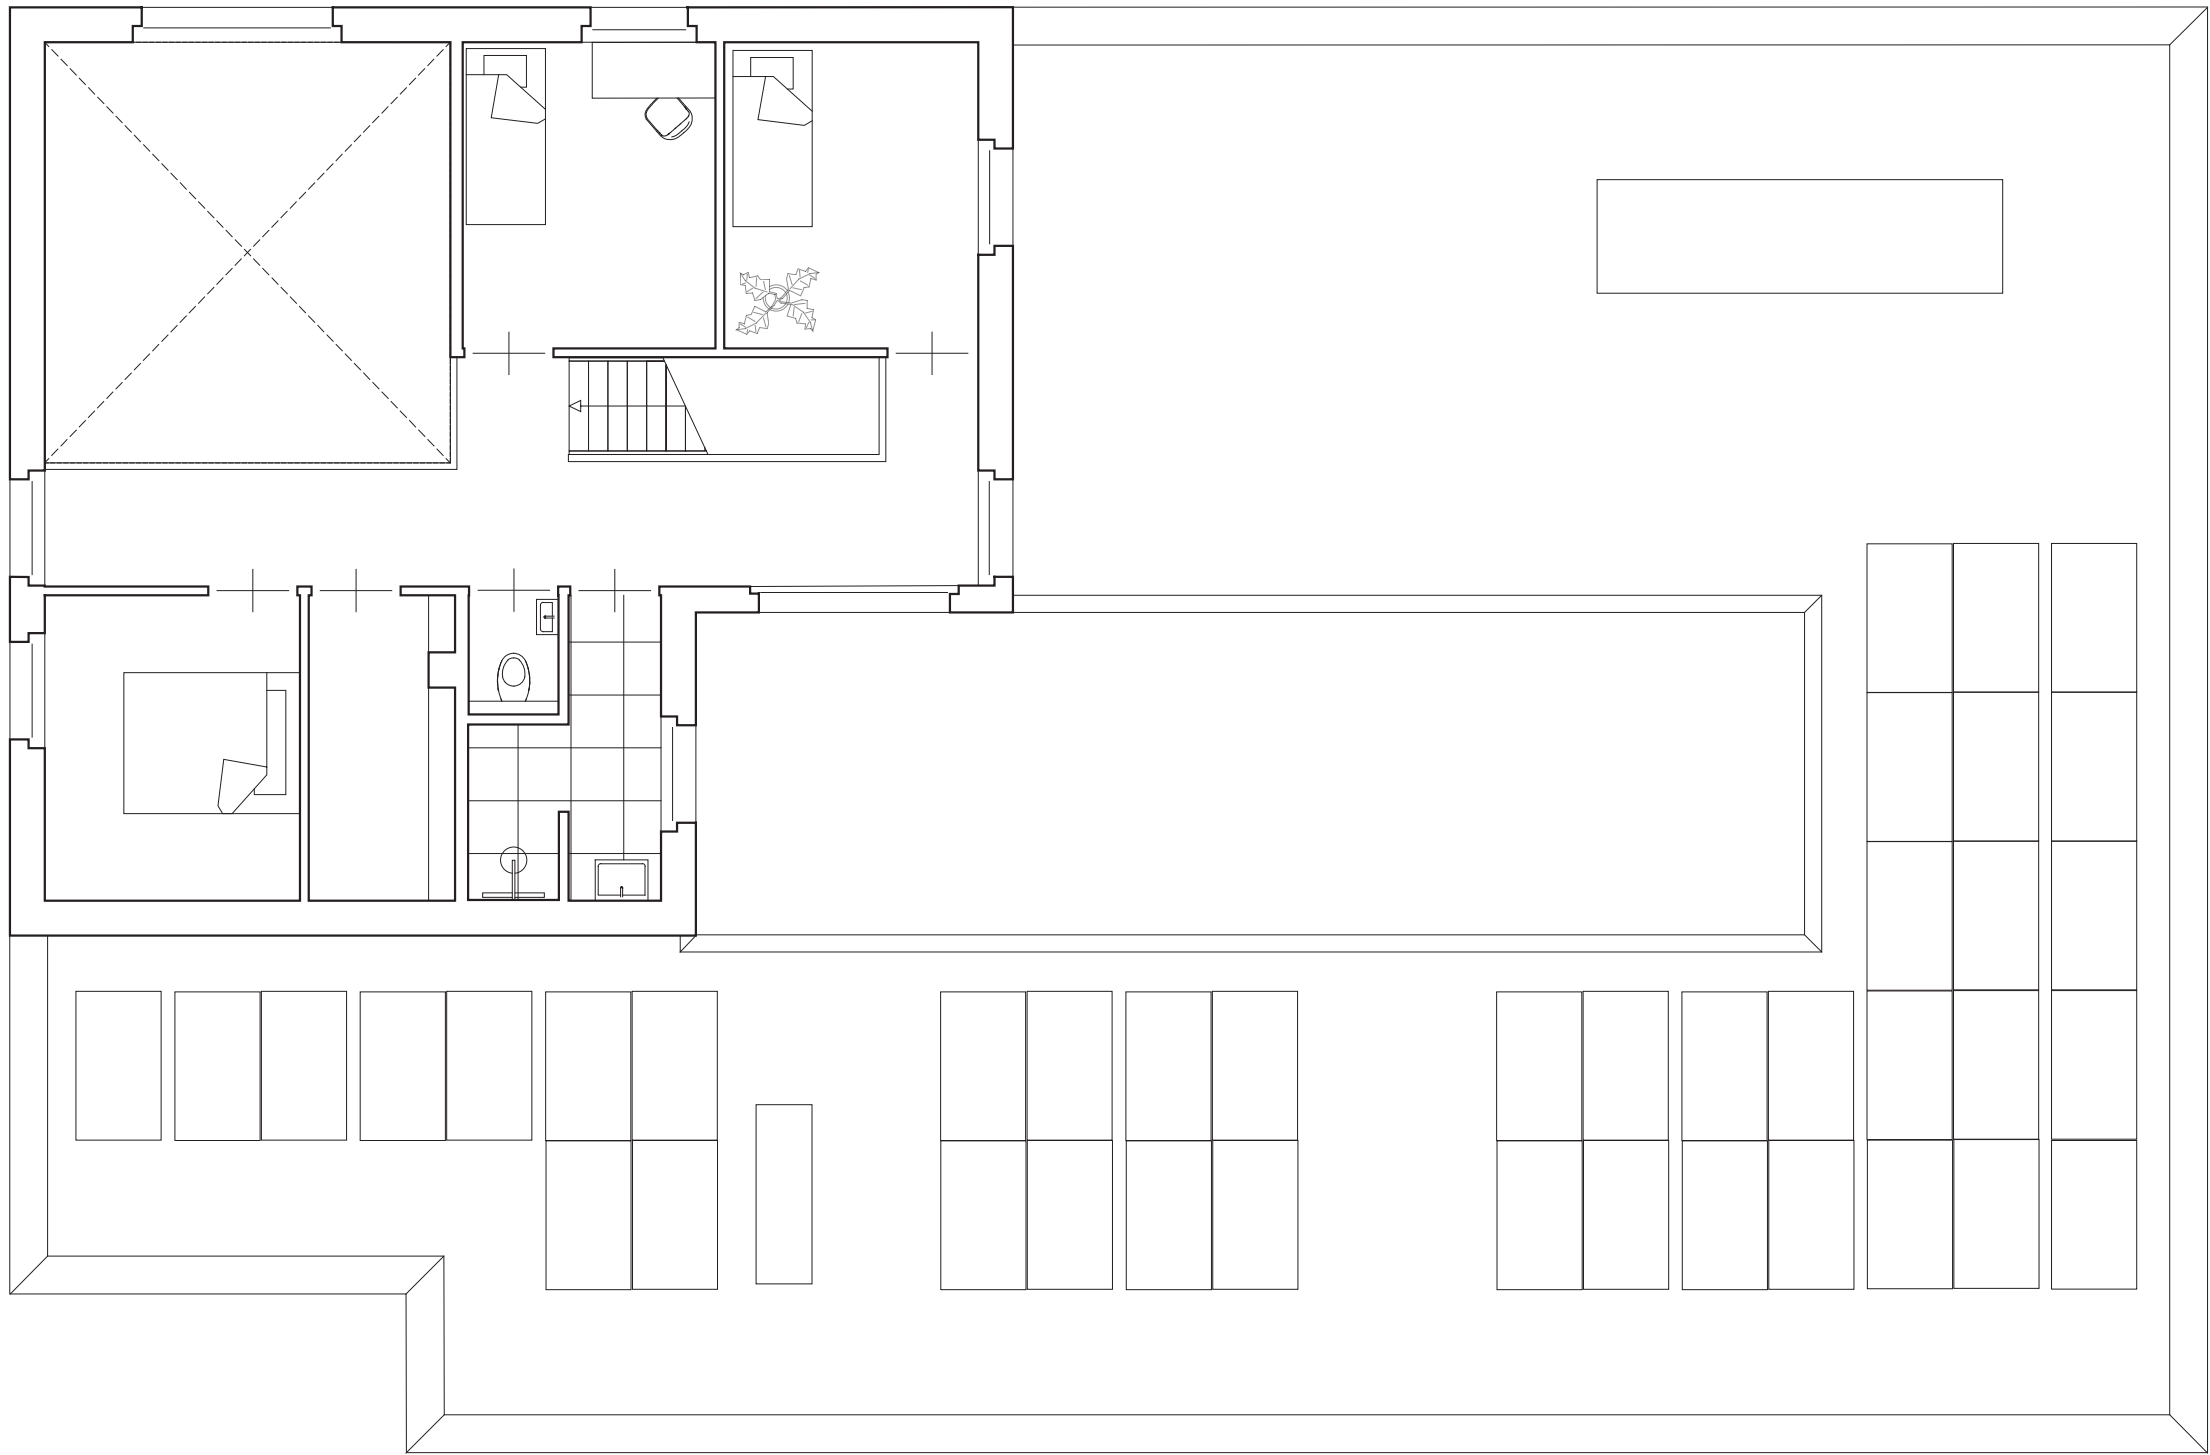



eerste verdieping

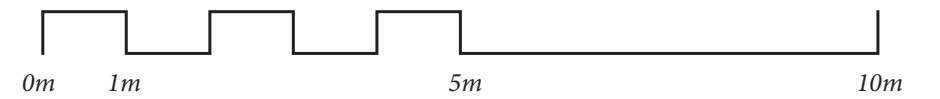

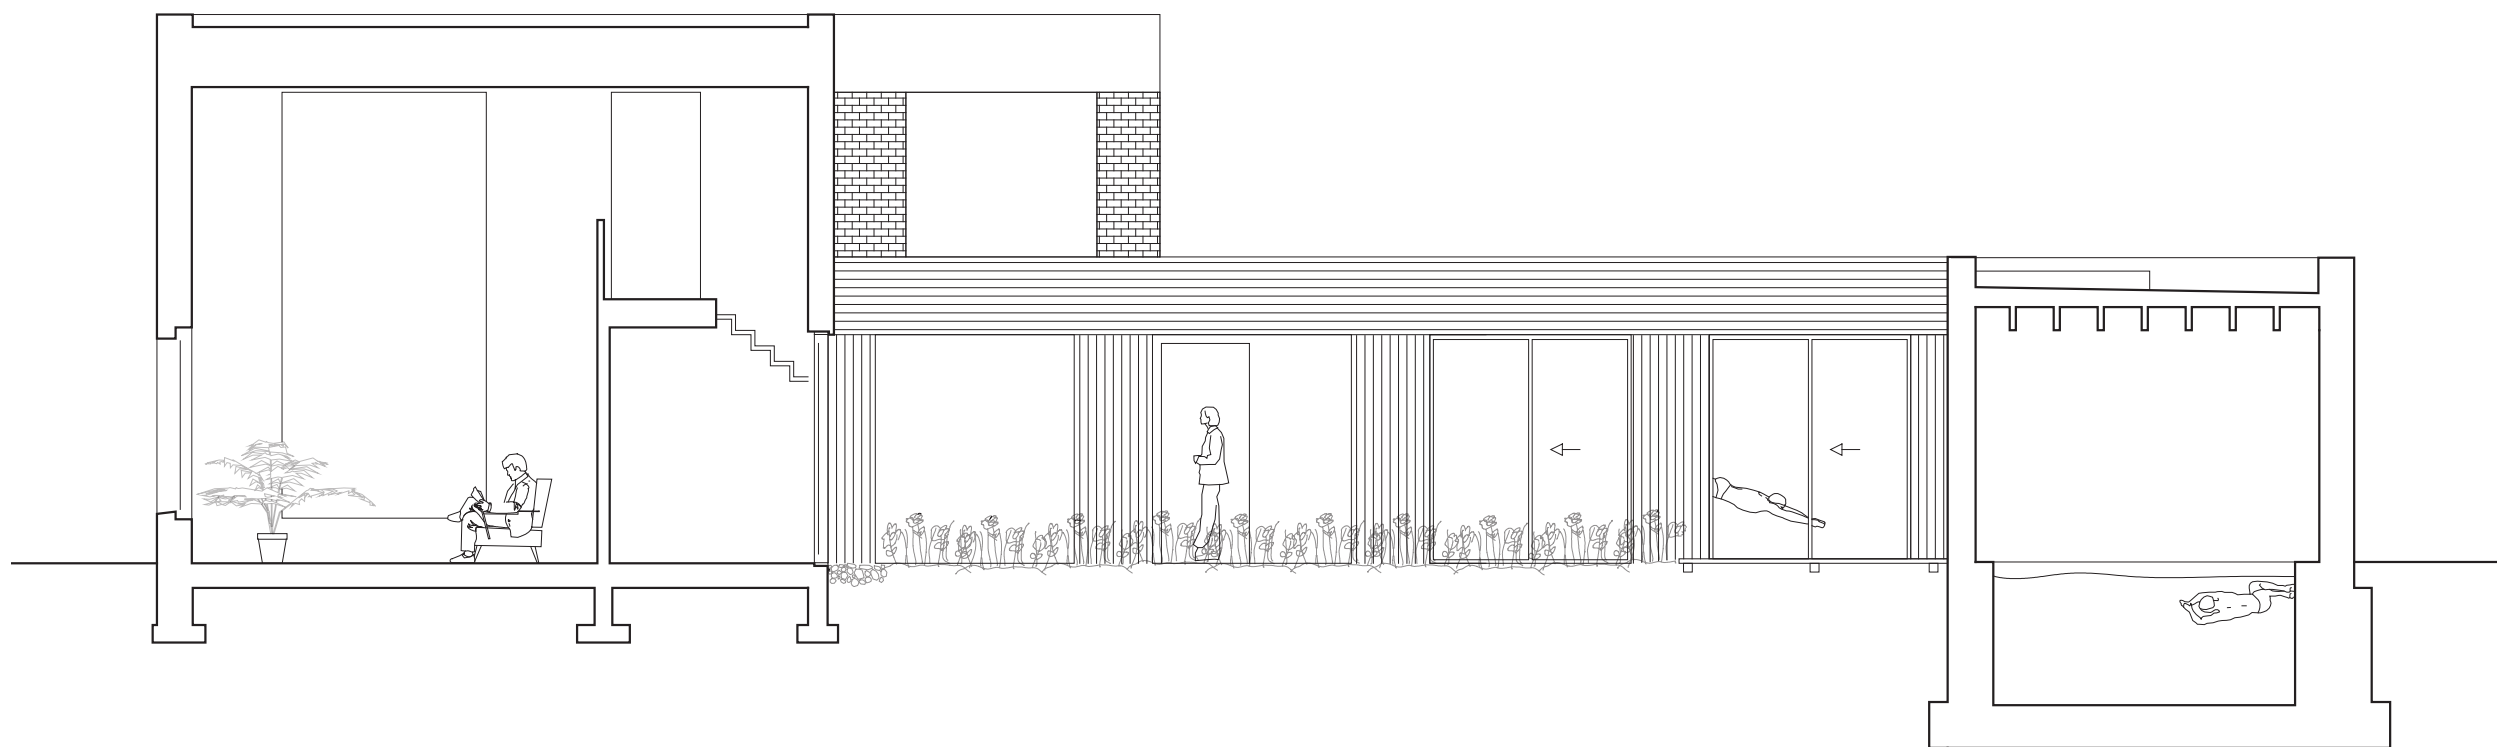



doorsnede

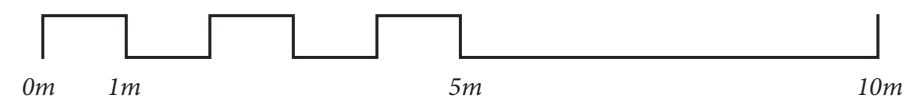

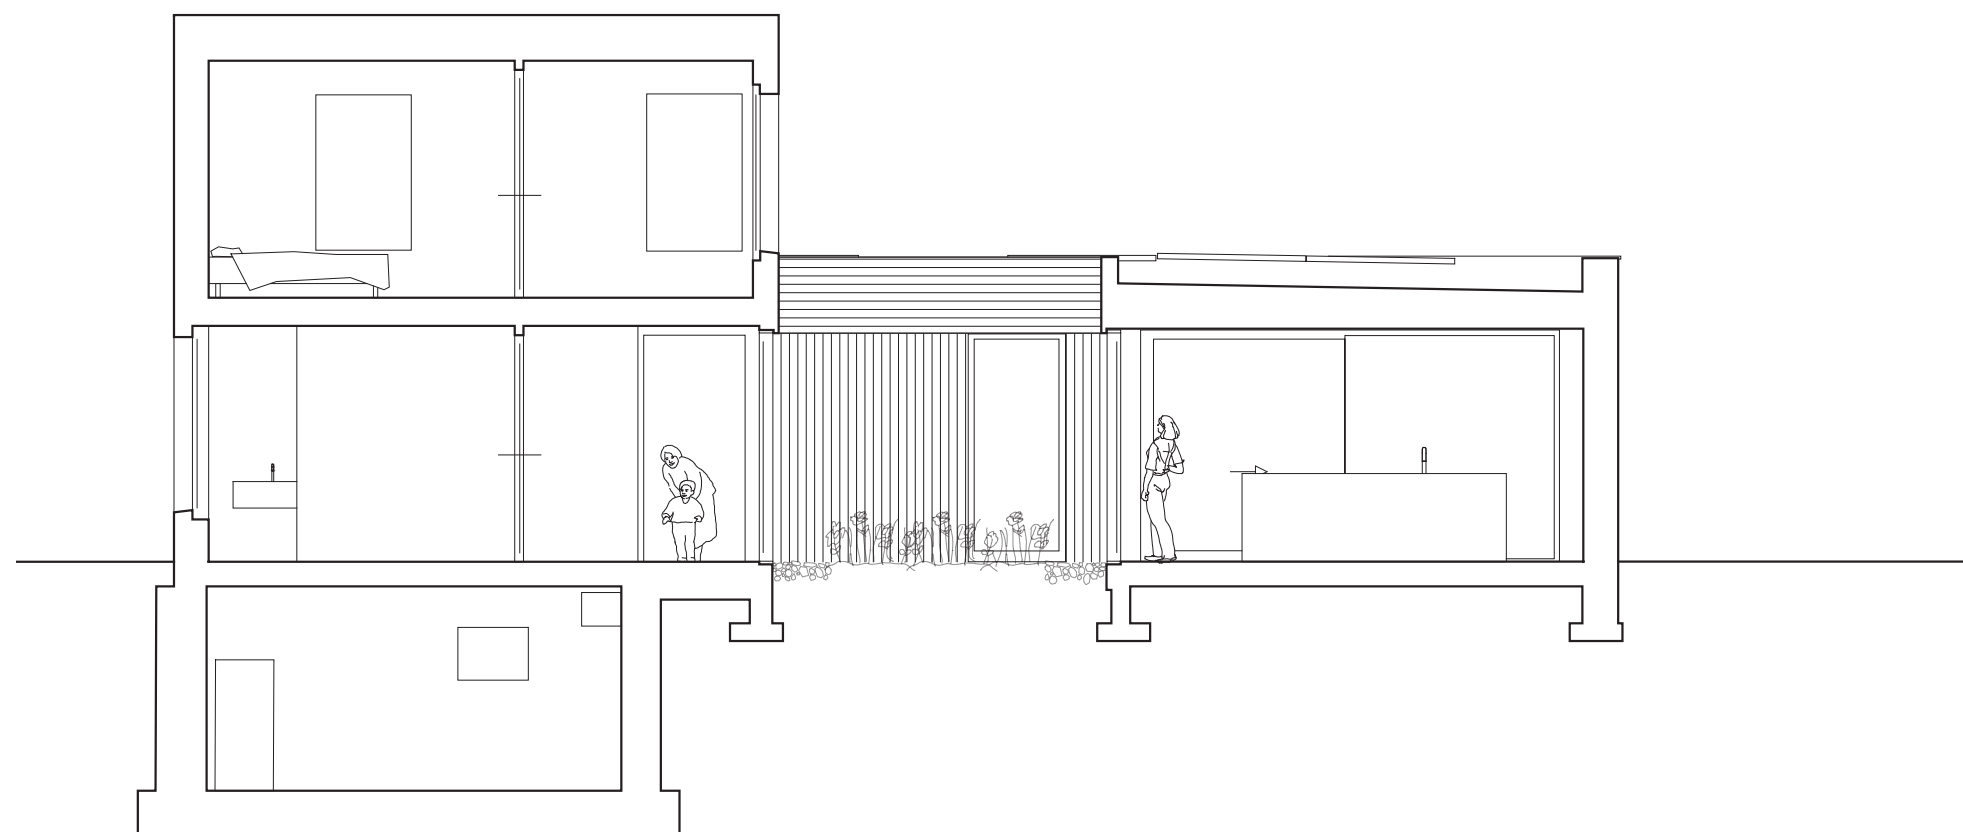


doorsnede

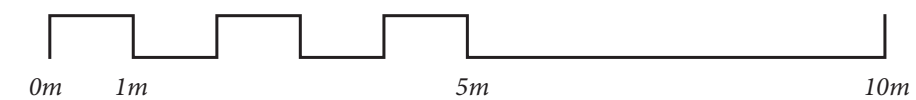


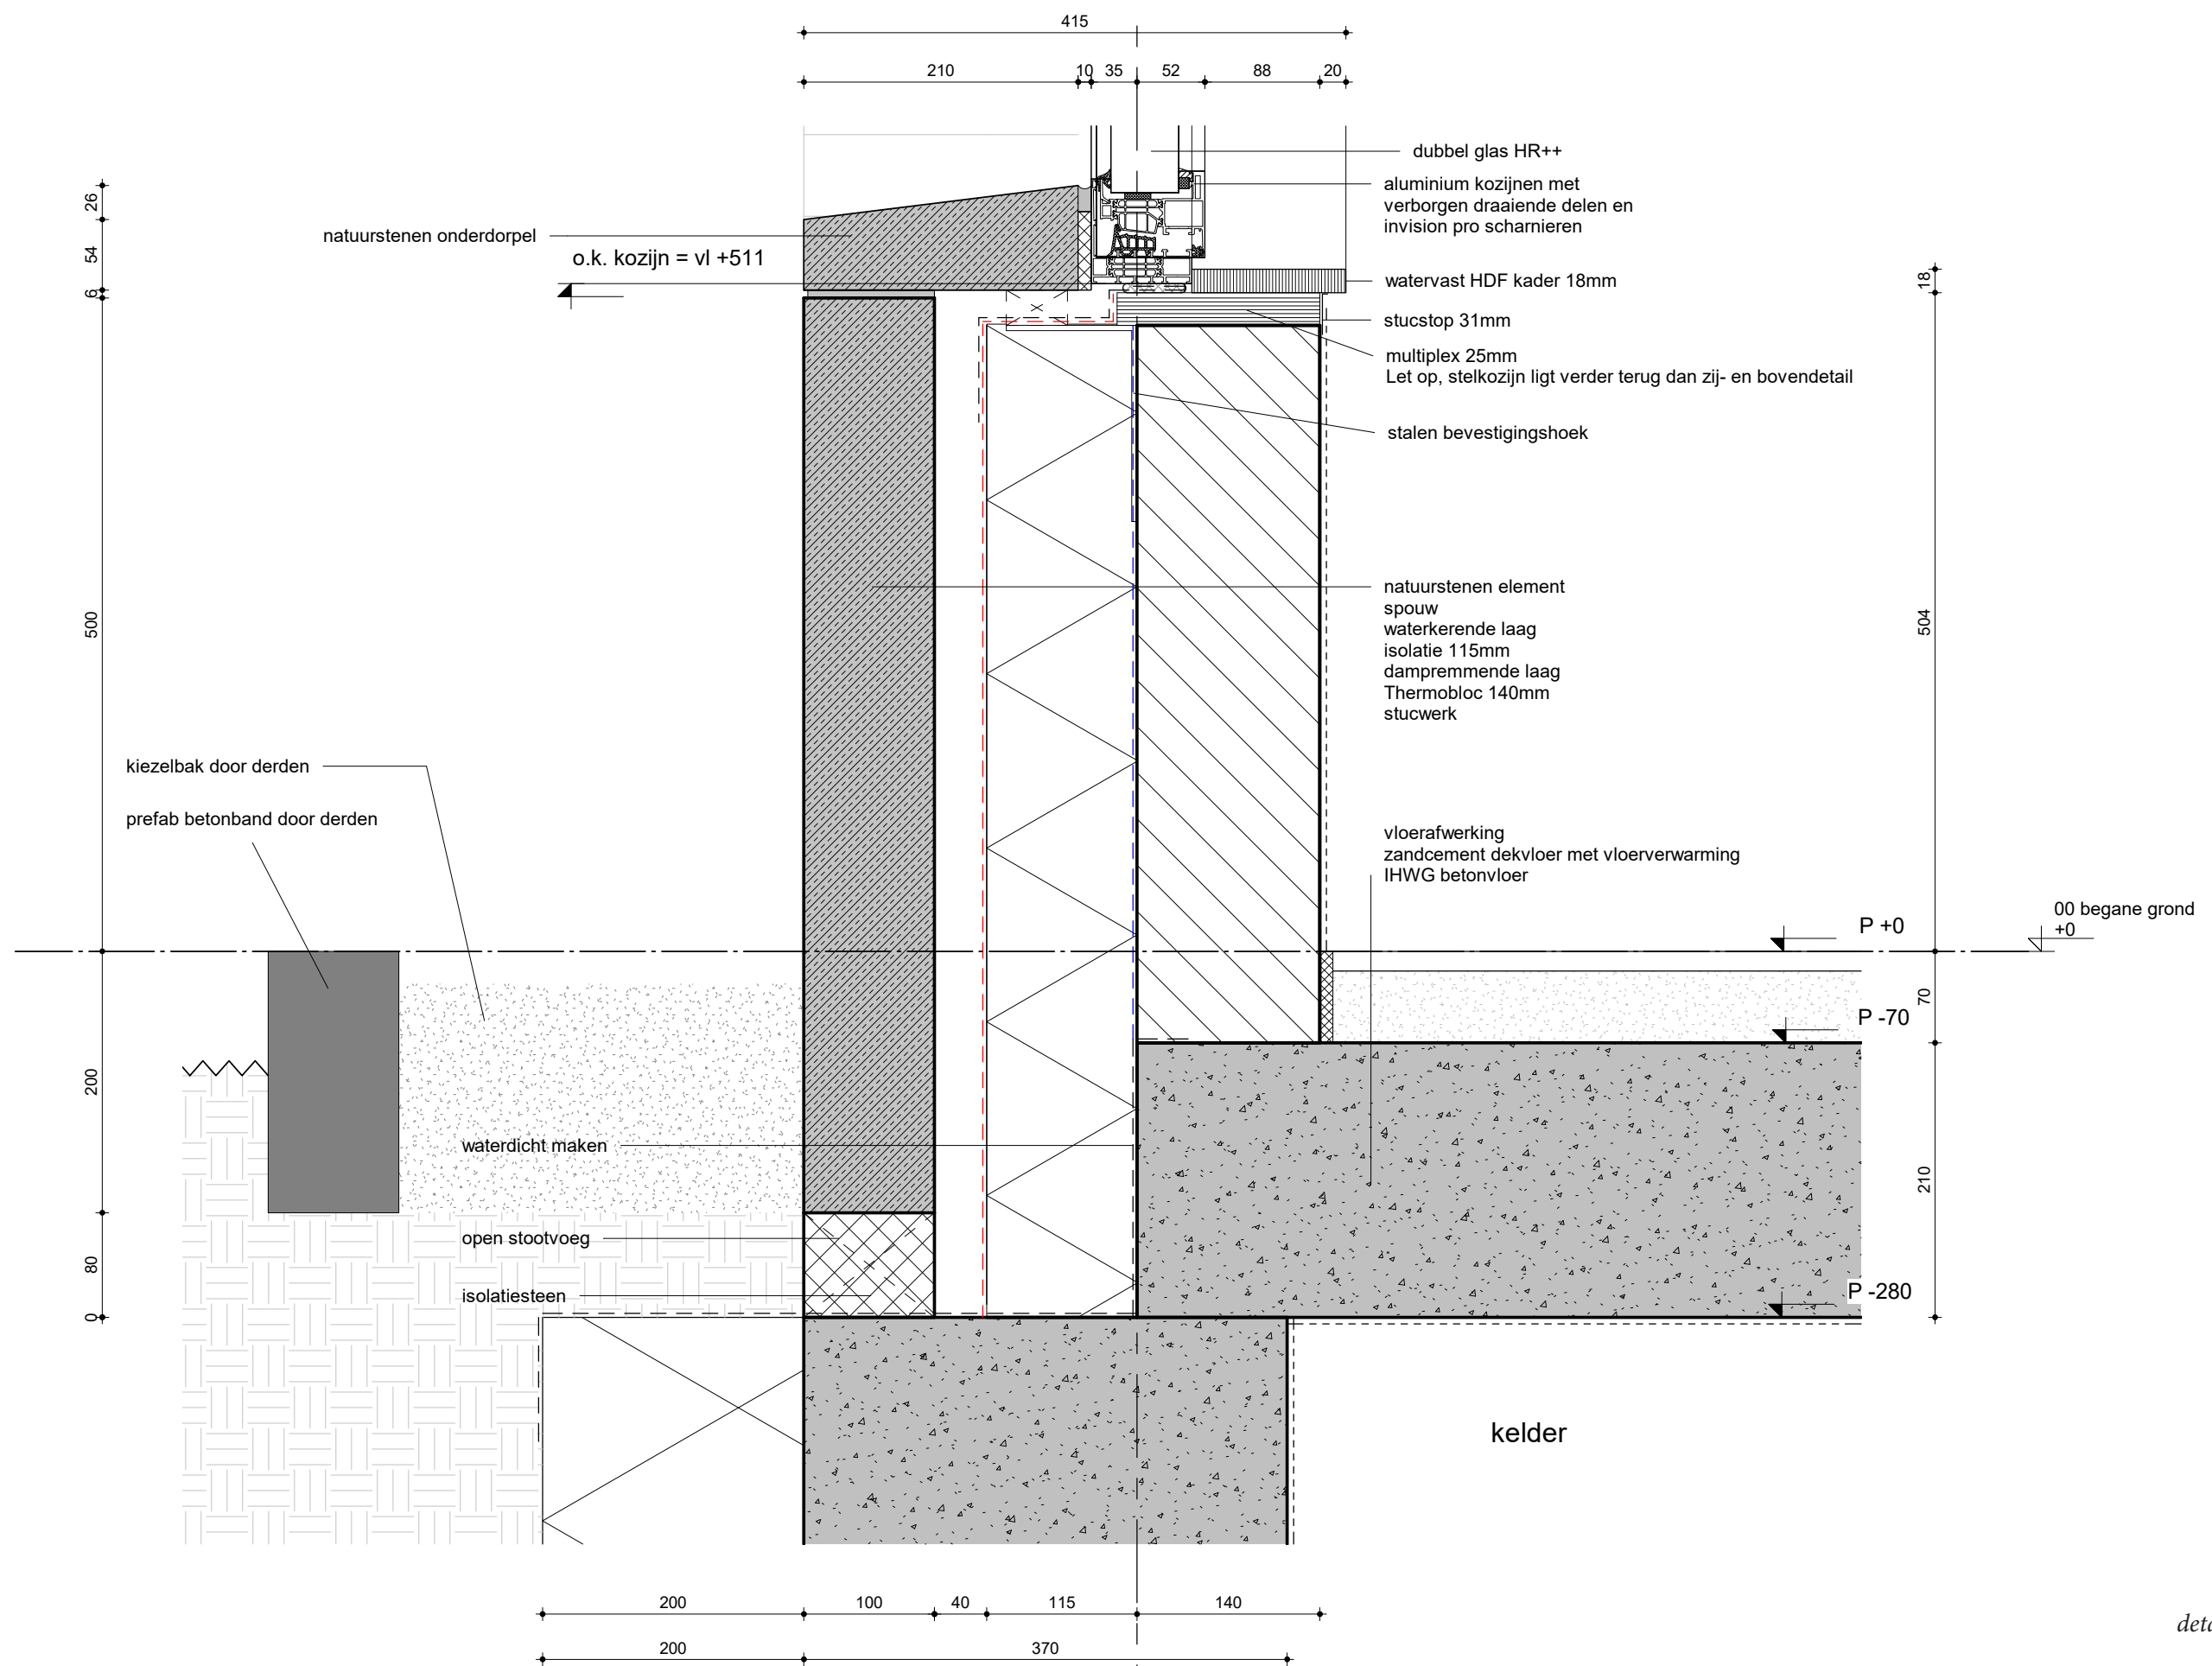


detail onderkant kozijnen
schaal 1:5 (A3)

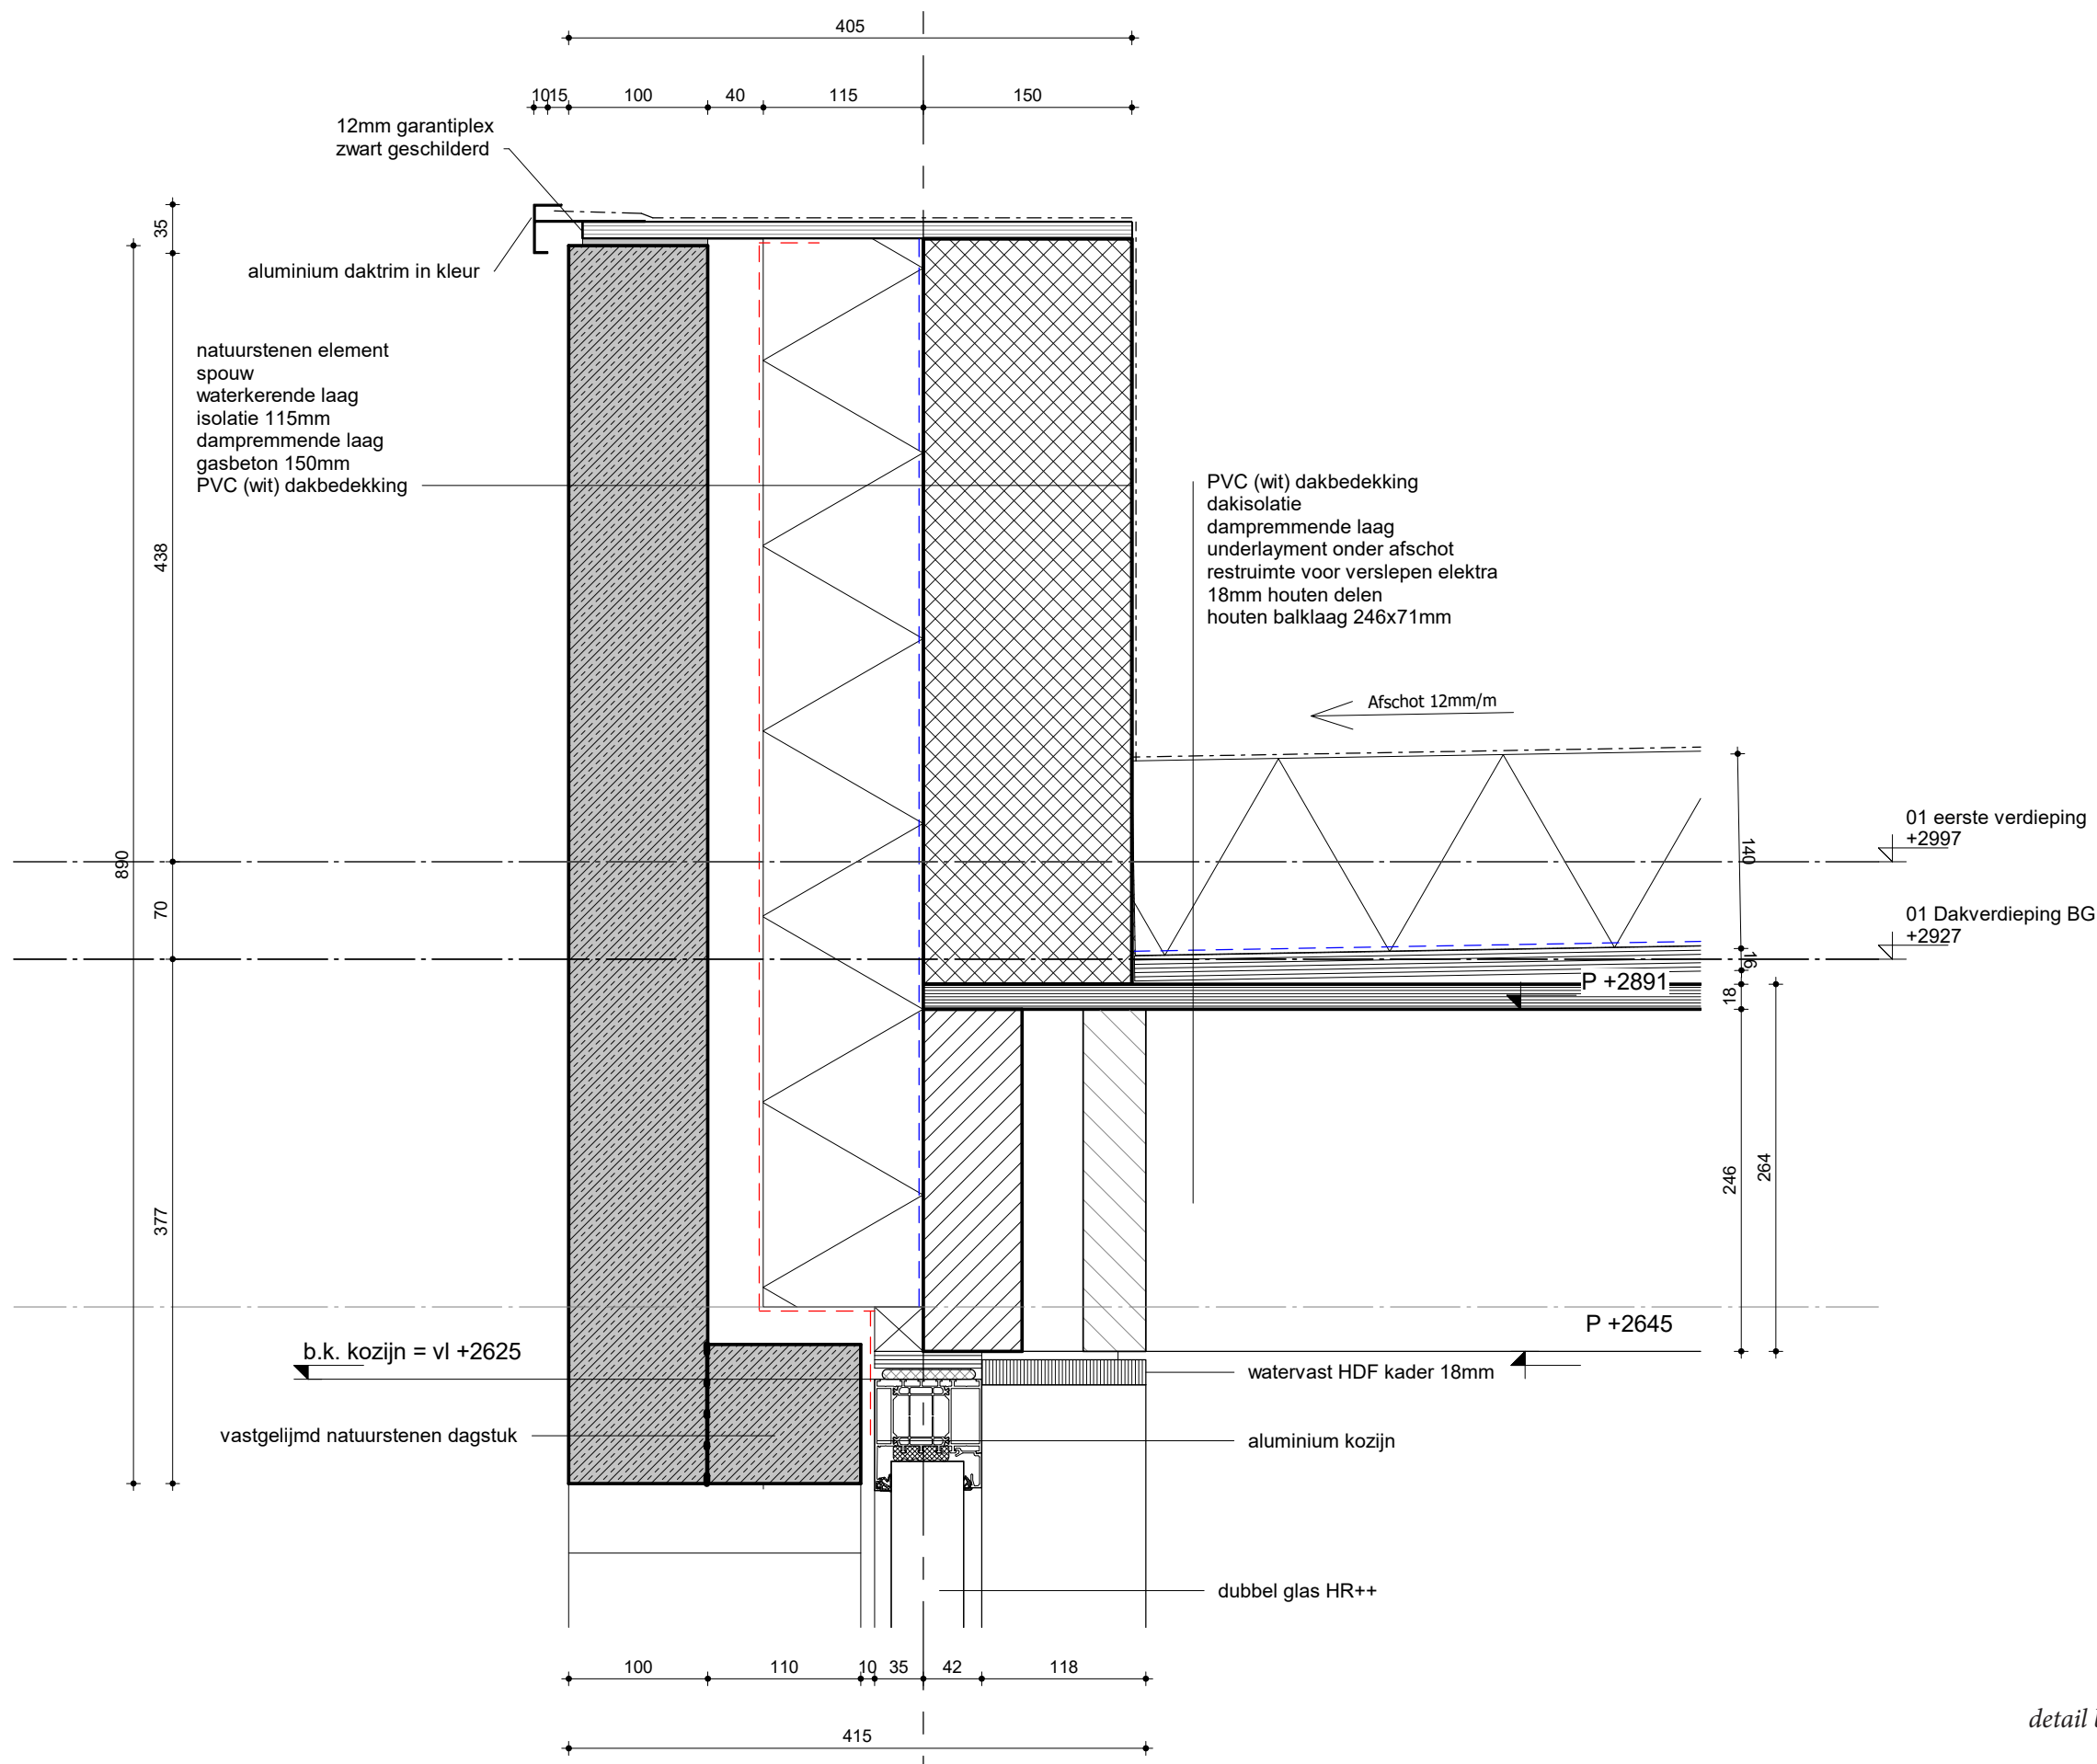

detail bovenkant kozijnen
 schaal 1:5 (A3)

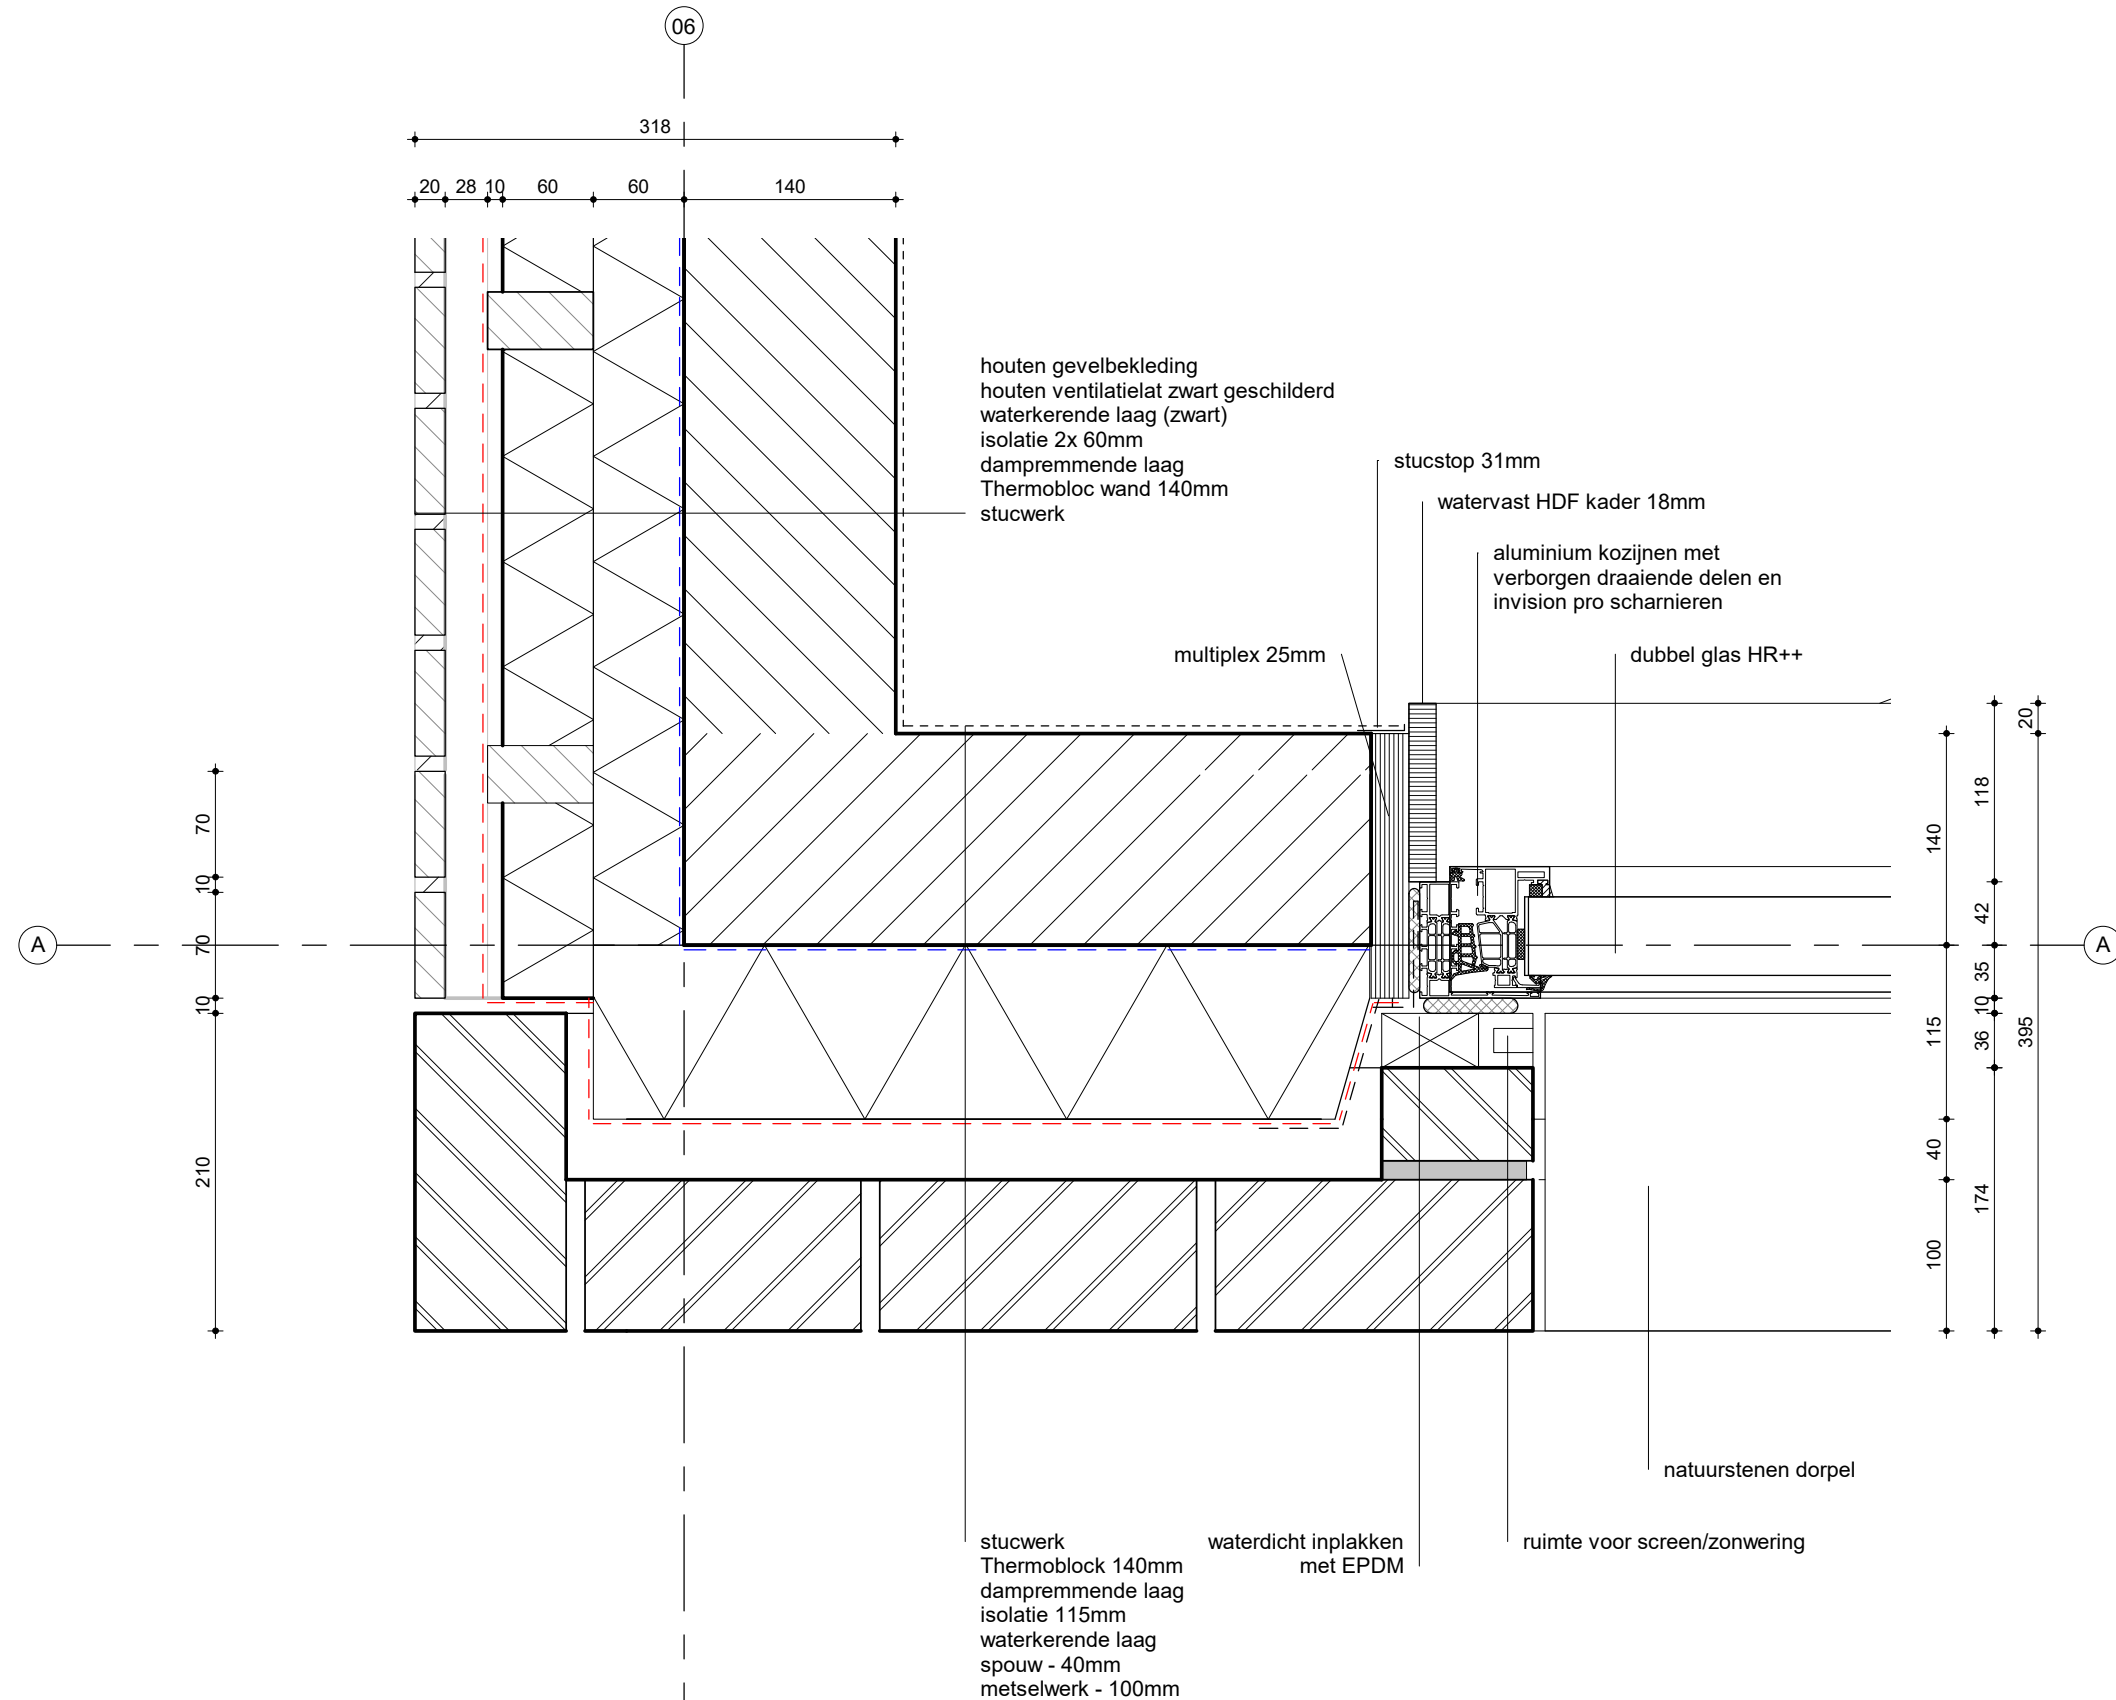

detail horizontaal kozijnen
schaal 1:5 (A3)

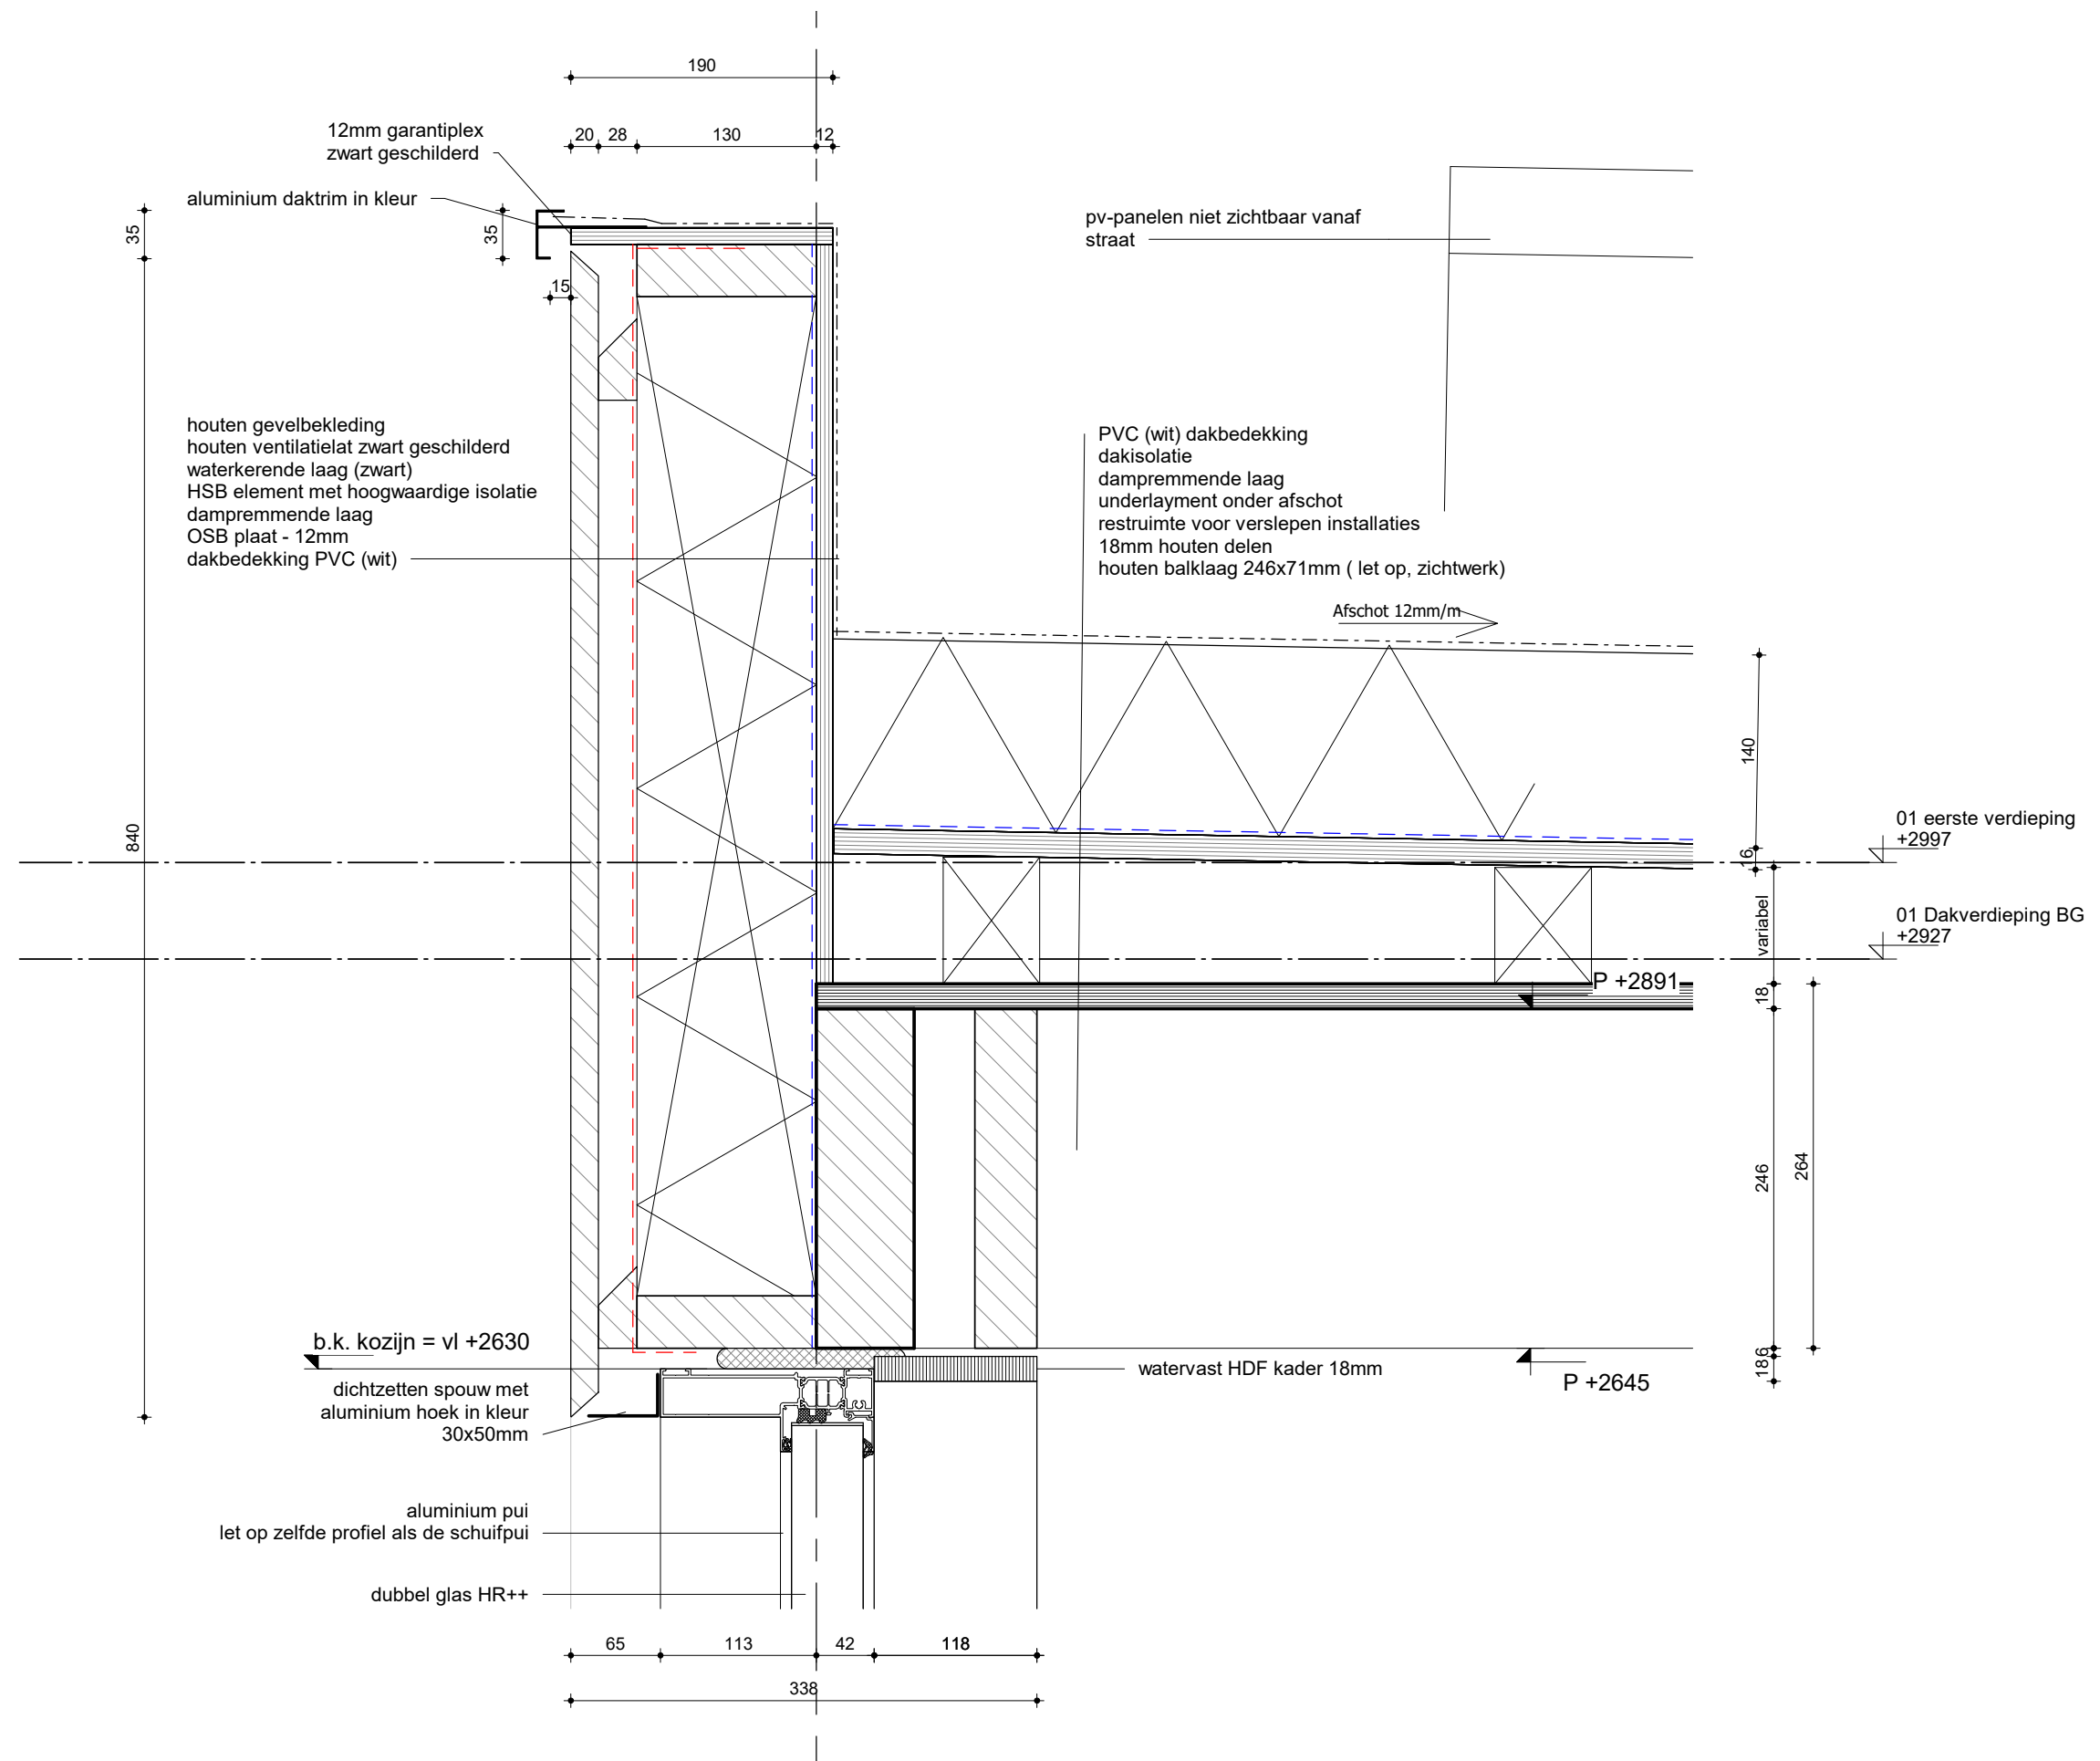

detail dakrand patio
schaal 1:5 (A3)