



*begane grond*

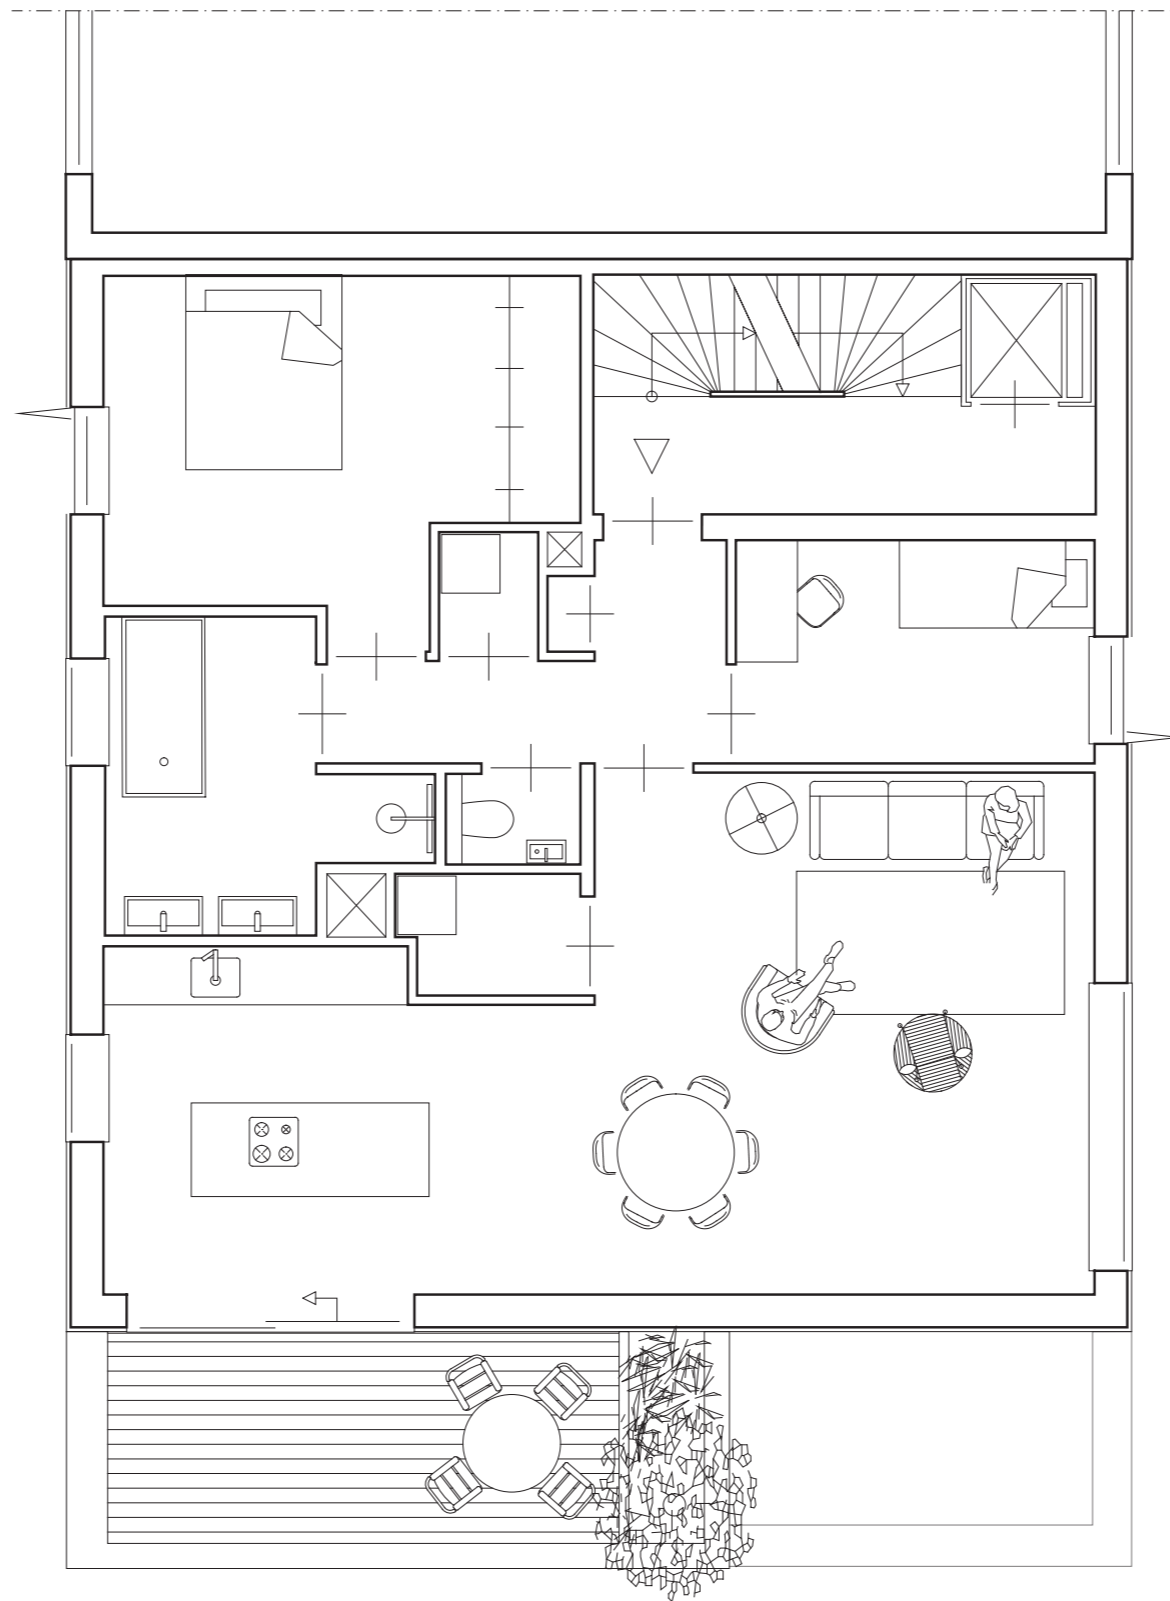




*eerste verdieping*



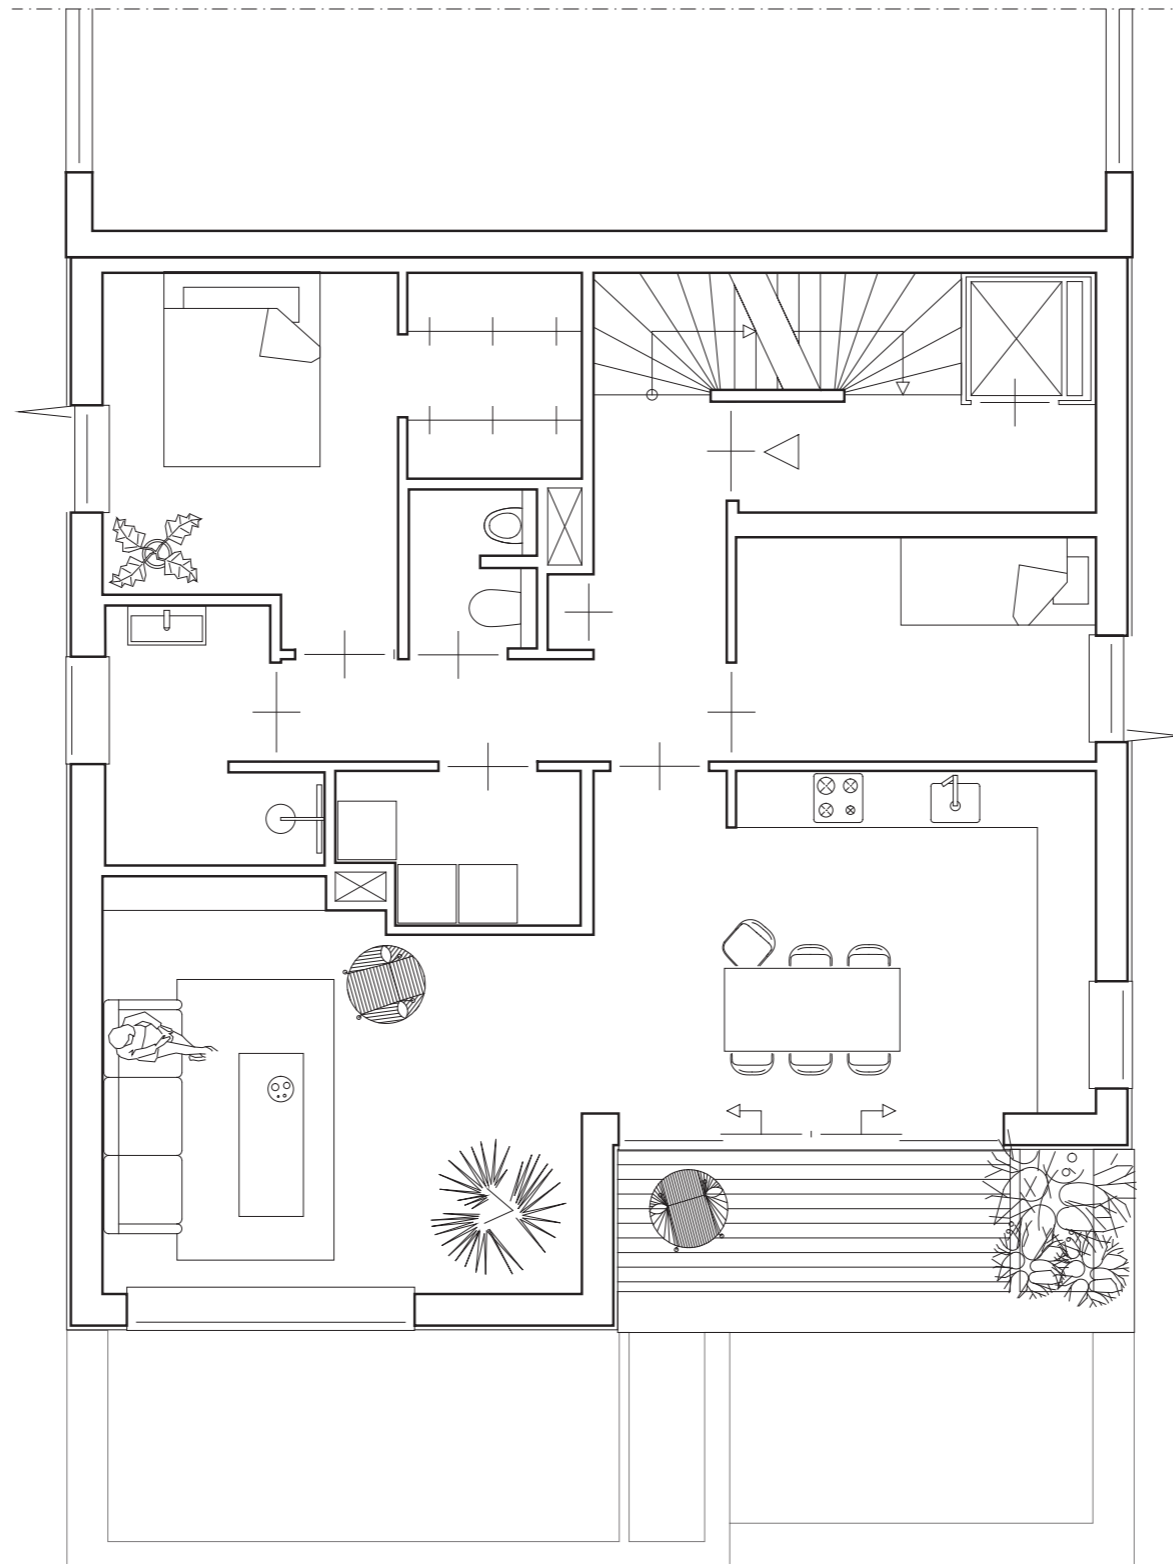

tweede verdieping



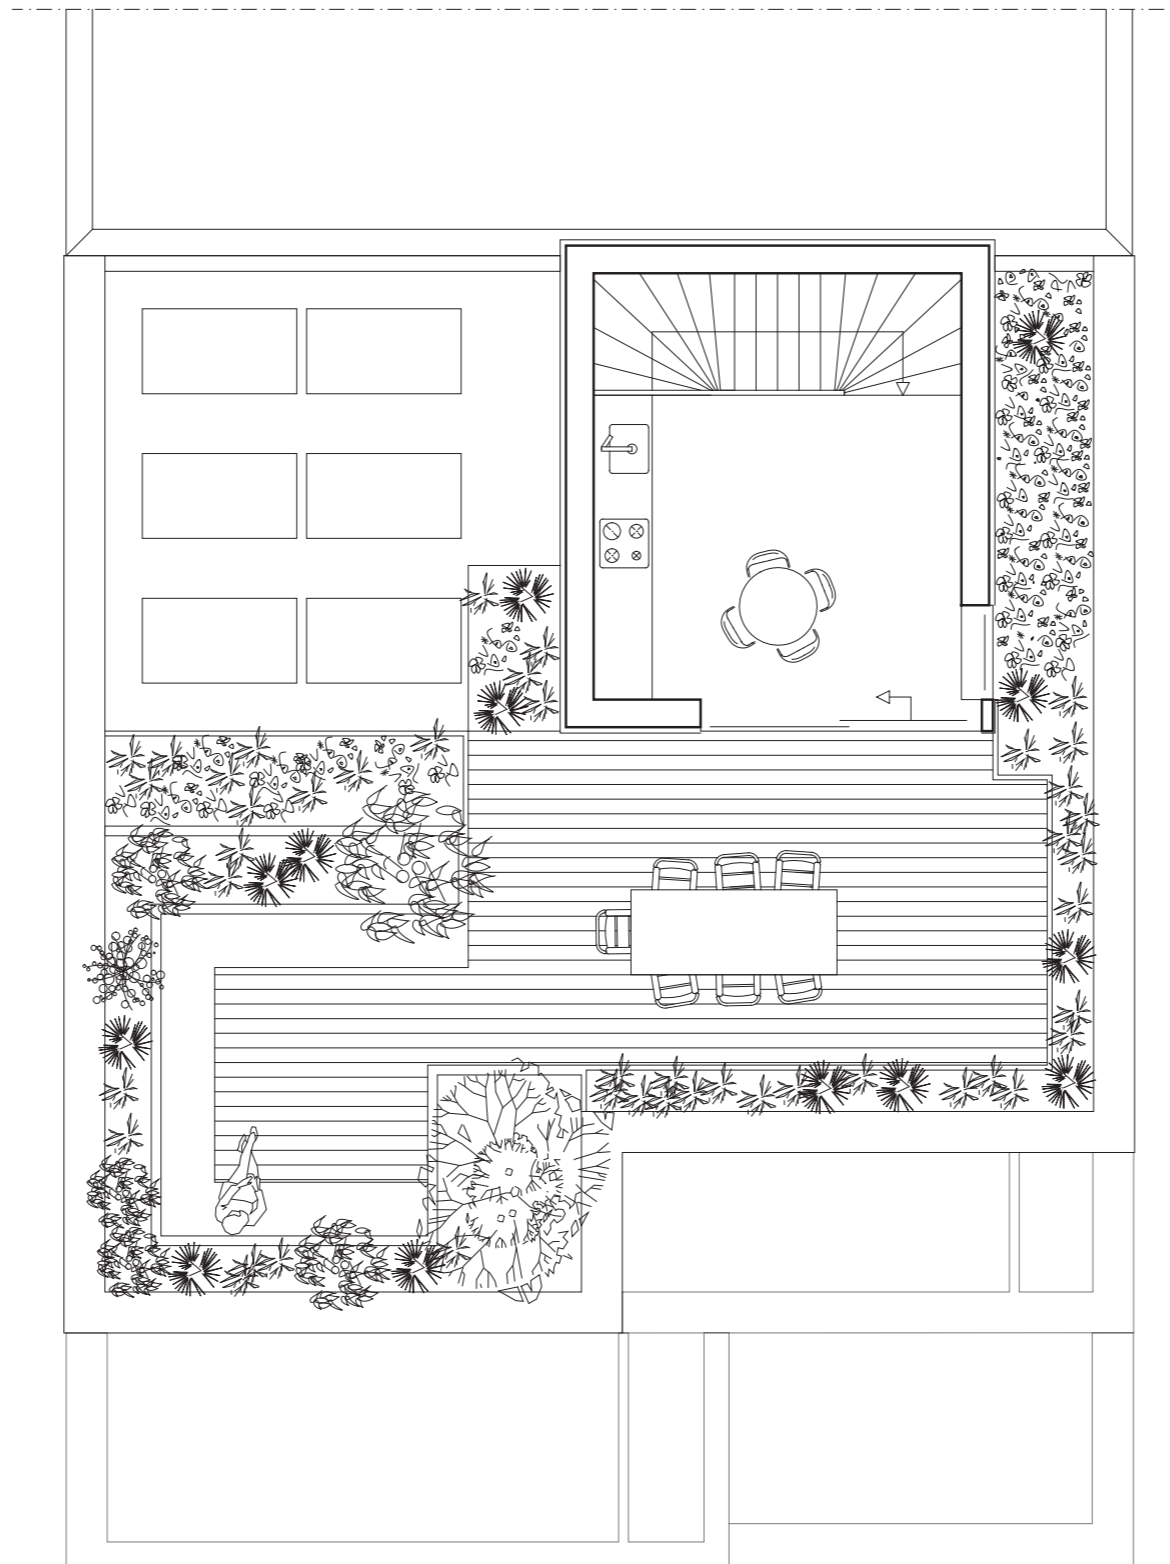

derde verdieping





doorsnede