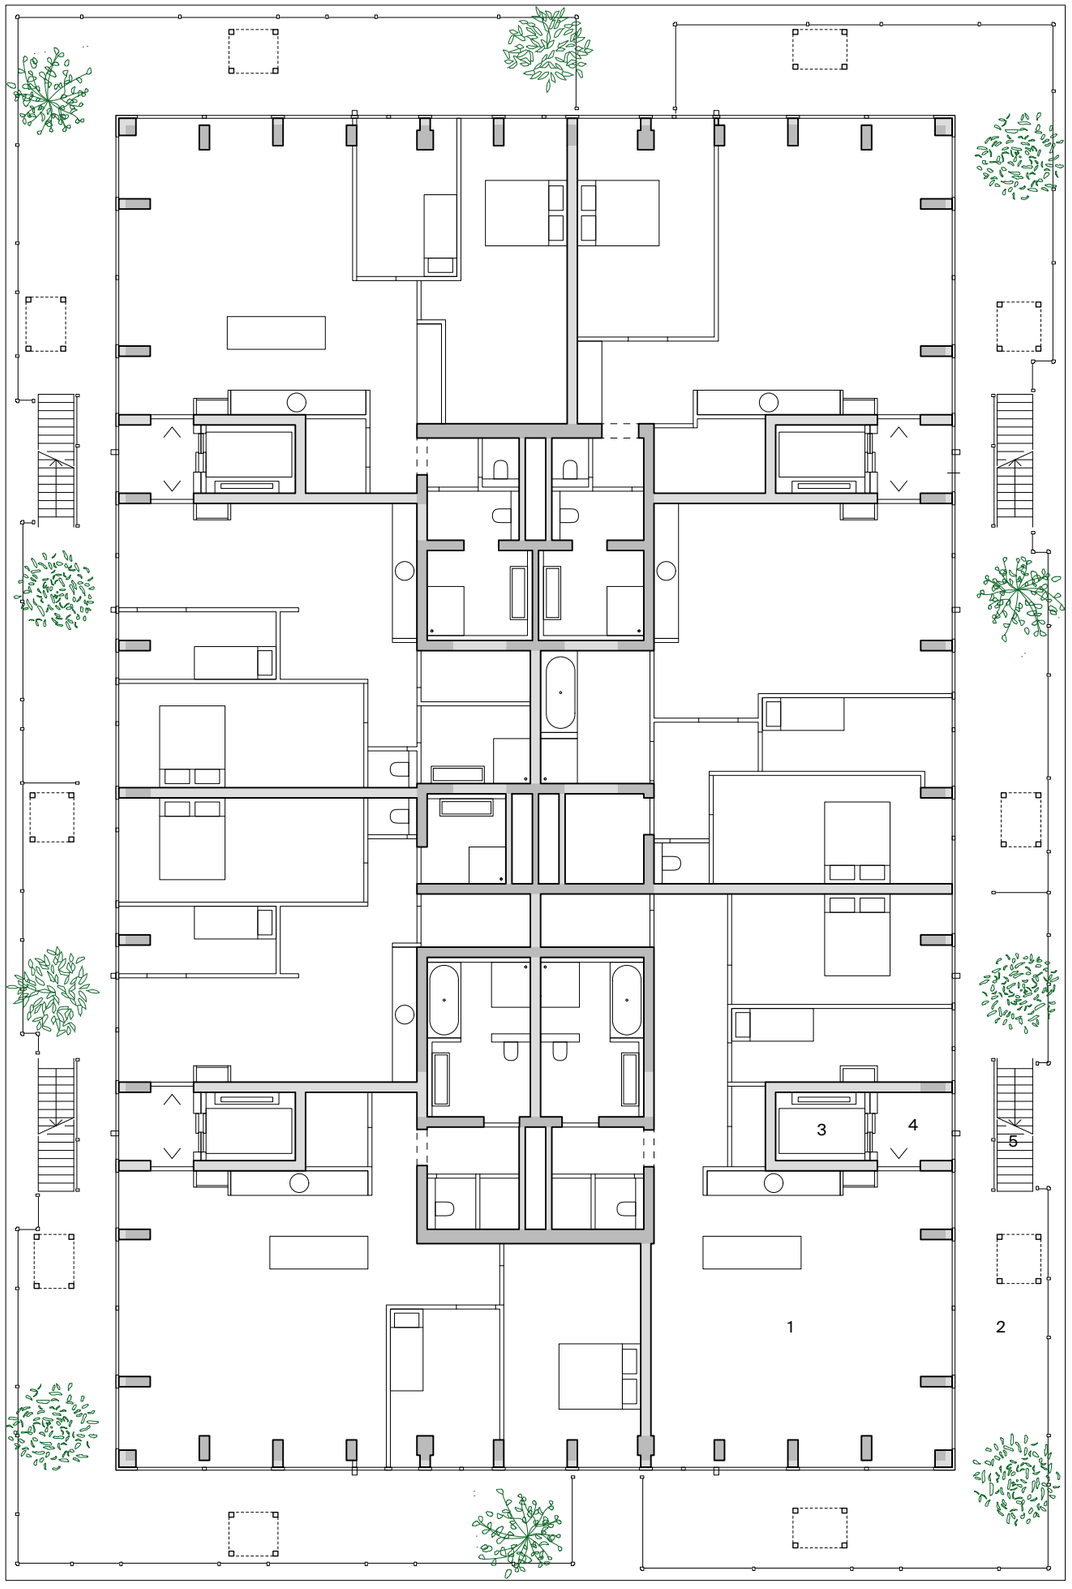

plattegrond | verdieping | transformatie

1	appartement
2	privé terras
3	lift
4	entreehal
5	buitentrap

0 1 2 5 10

Elephant,