



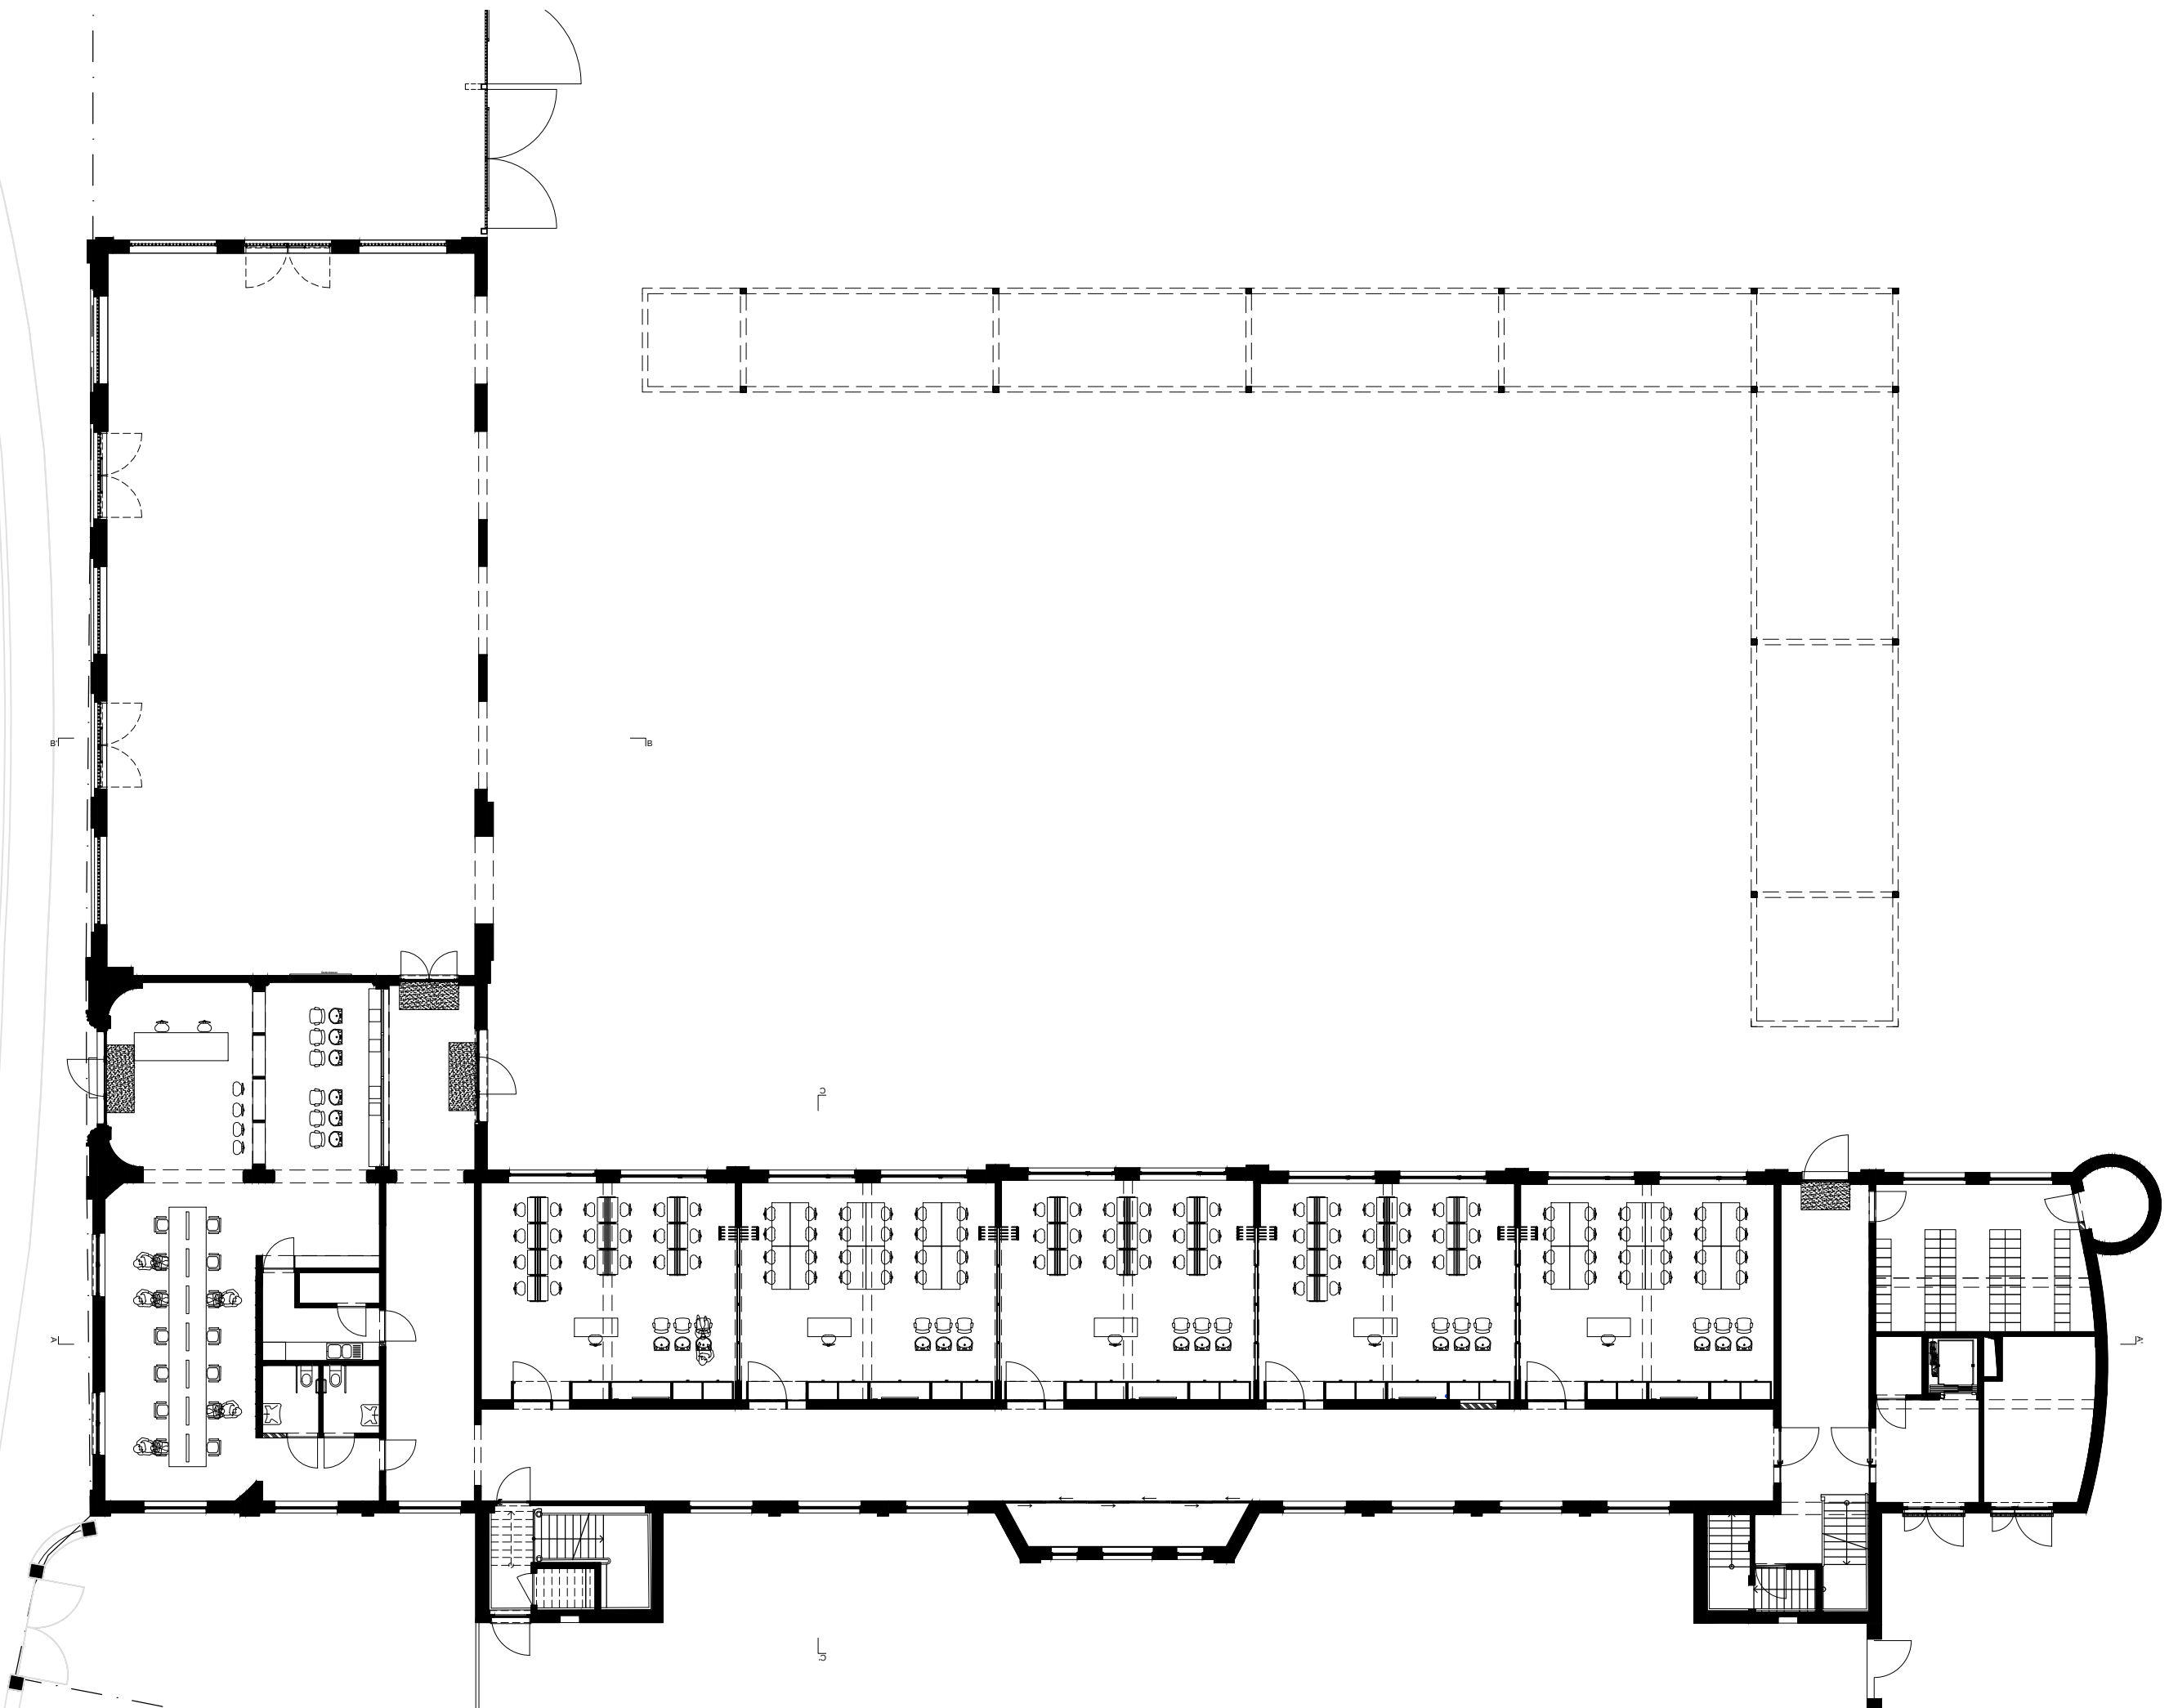

Begijnhoflaan

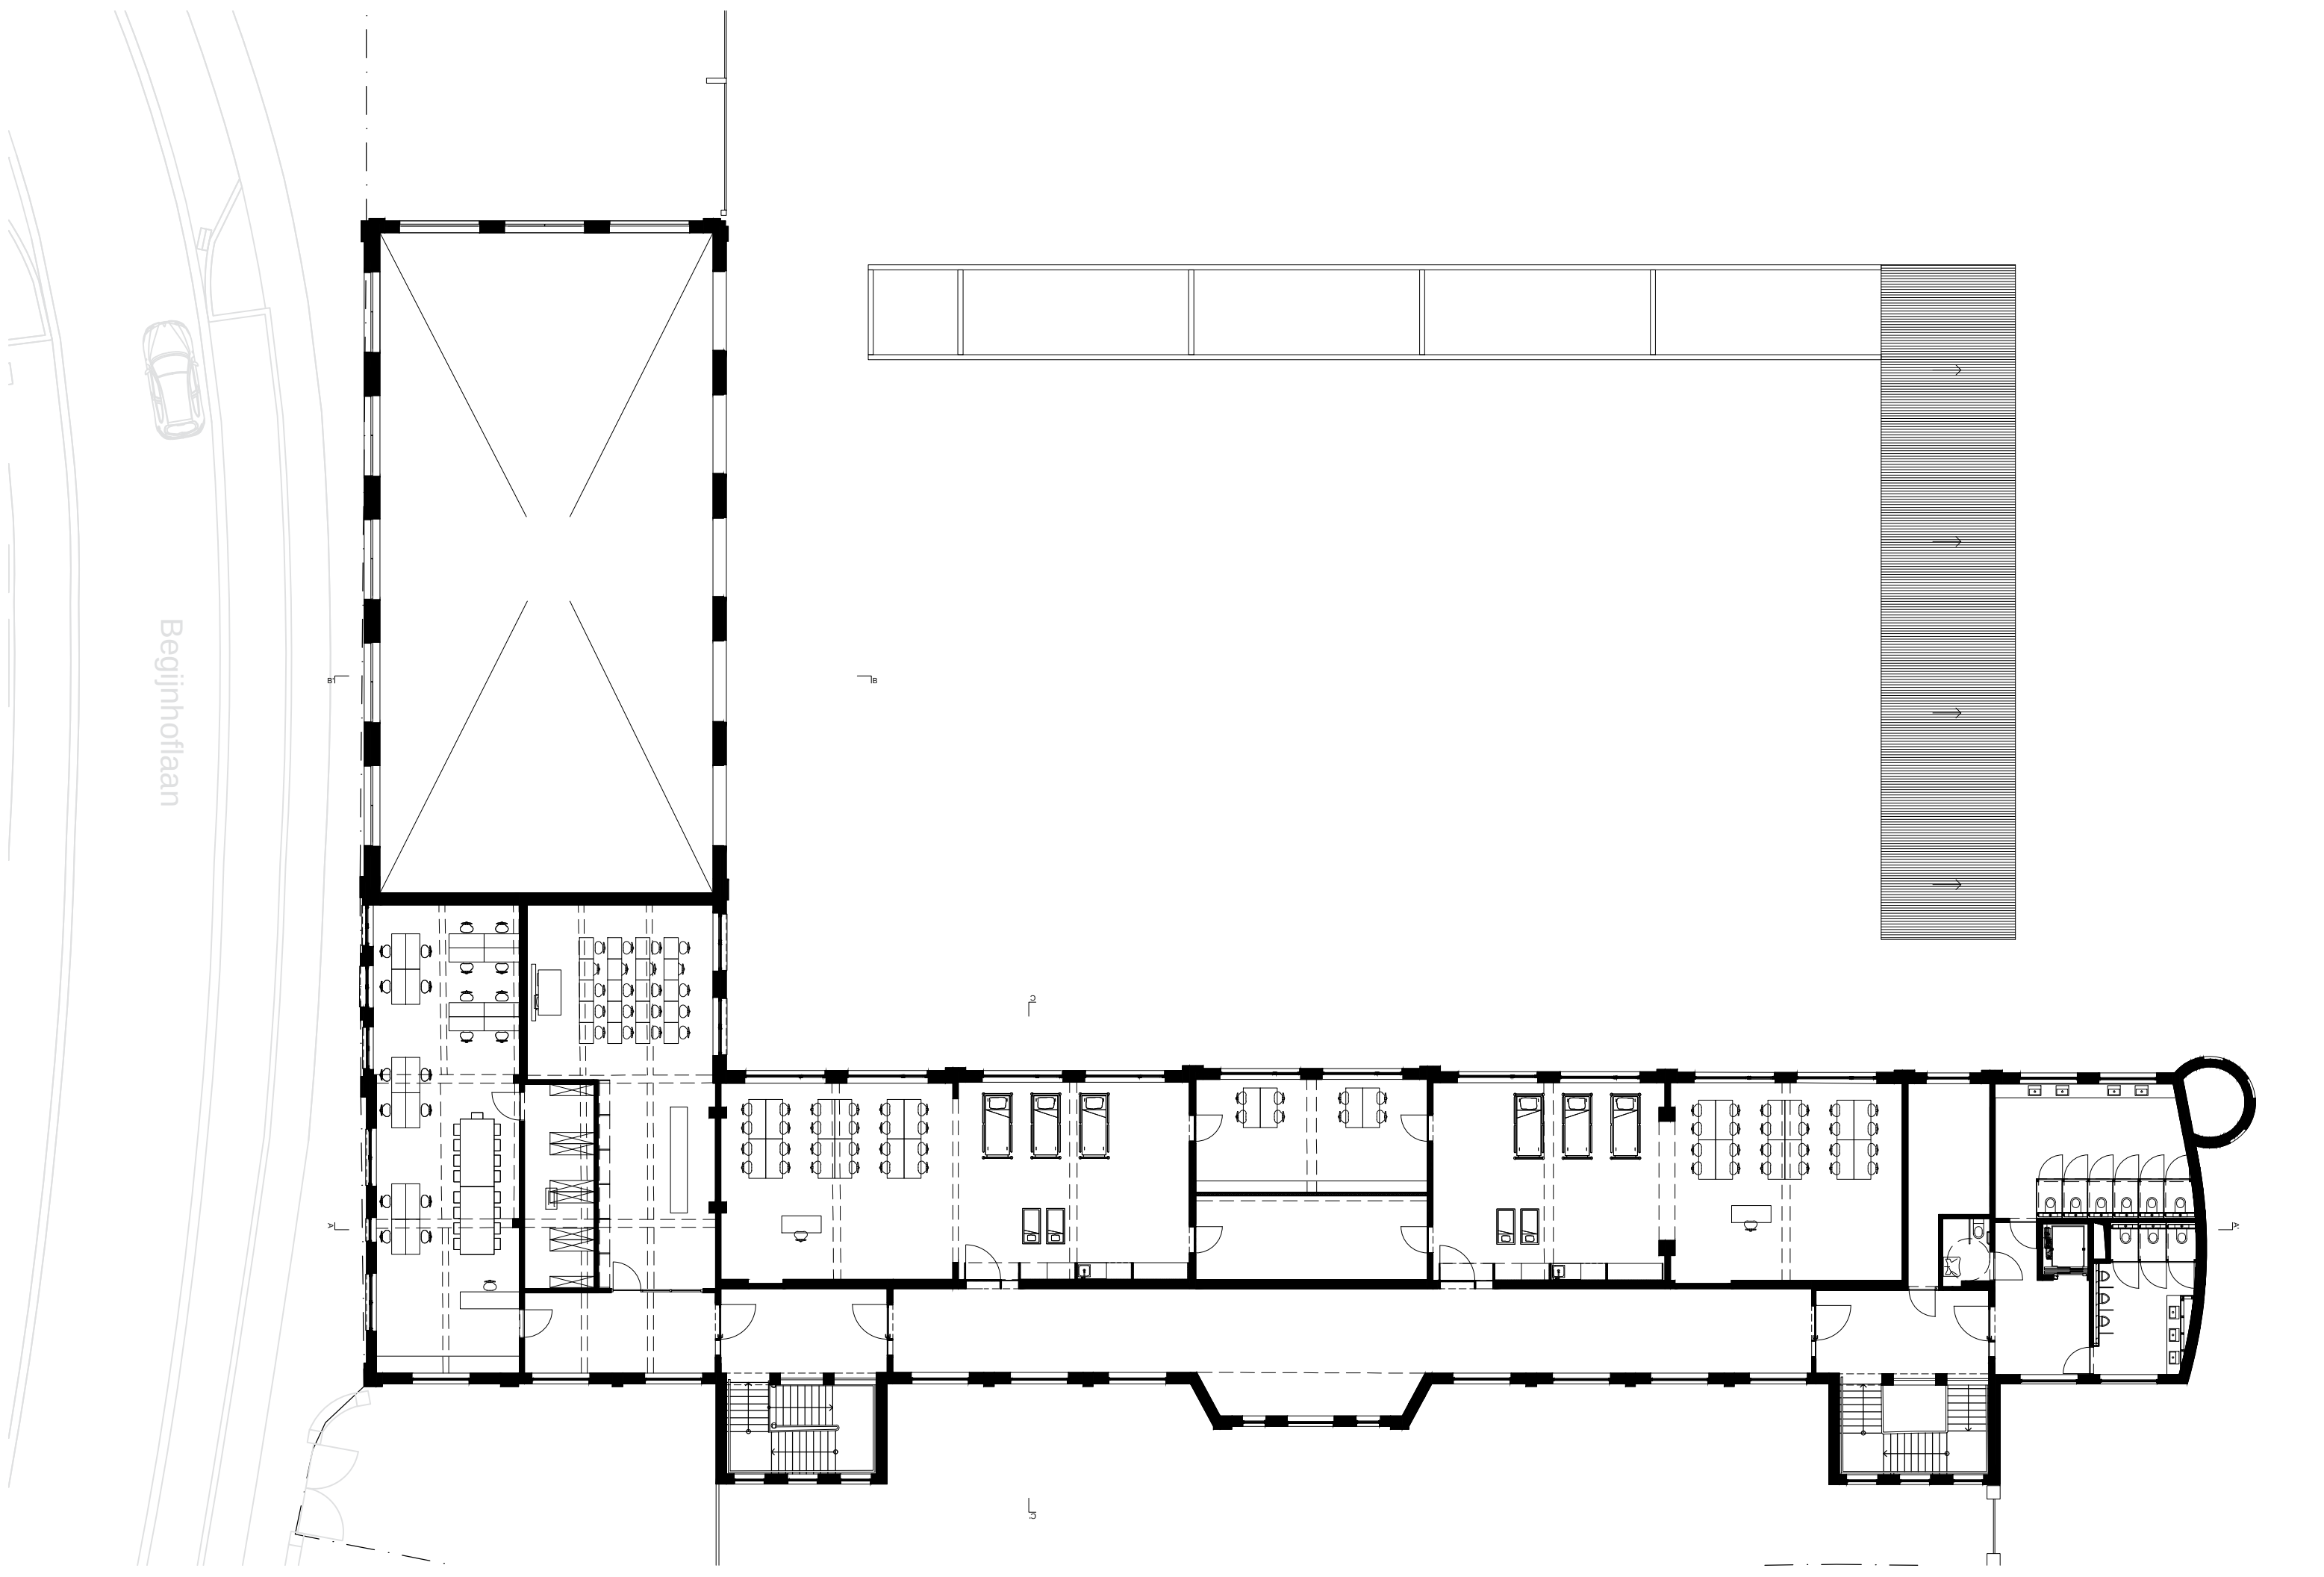

Begijnhoflaan