
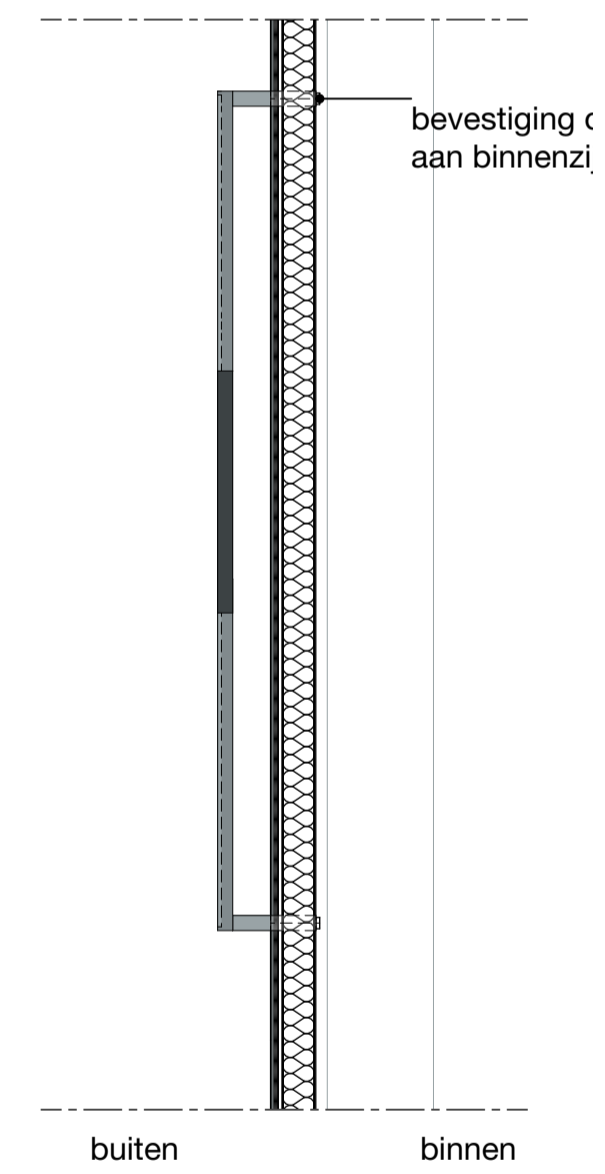


Aluminium kozijn,
 kleur zwart RAL 9011 fijnstructuur
 Rookglas,
 donker grijs/ zwart

Metalen cassettes,
 kleur zwart RAL 9011 fijnstructuur
 Aluminium kozijn,
 kleur zwart RAL 9011 fijnstructuur
 Deurspion,
 kleur: zwart, rond 16mm
 Aluminium deur,
 kleur zwart RAL 9011 fijnstructuur

Stalen stang,
 kleur zwart RAL 9011 fijnstructuur, 20mm x 20mm
 Stalen stang,
 kleur zwart RAL 9011, fijnstructuur rond 30mm
 Brievenklep,
 kleur zwart RAL 9011, 340mm x 73mm
 Rozet,
 kleur: zwart, rond 53mm

Belgisch hardsteen,
 donker gezoet 25mm

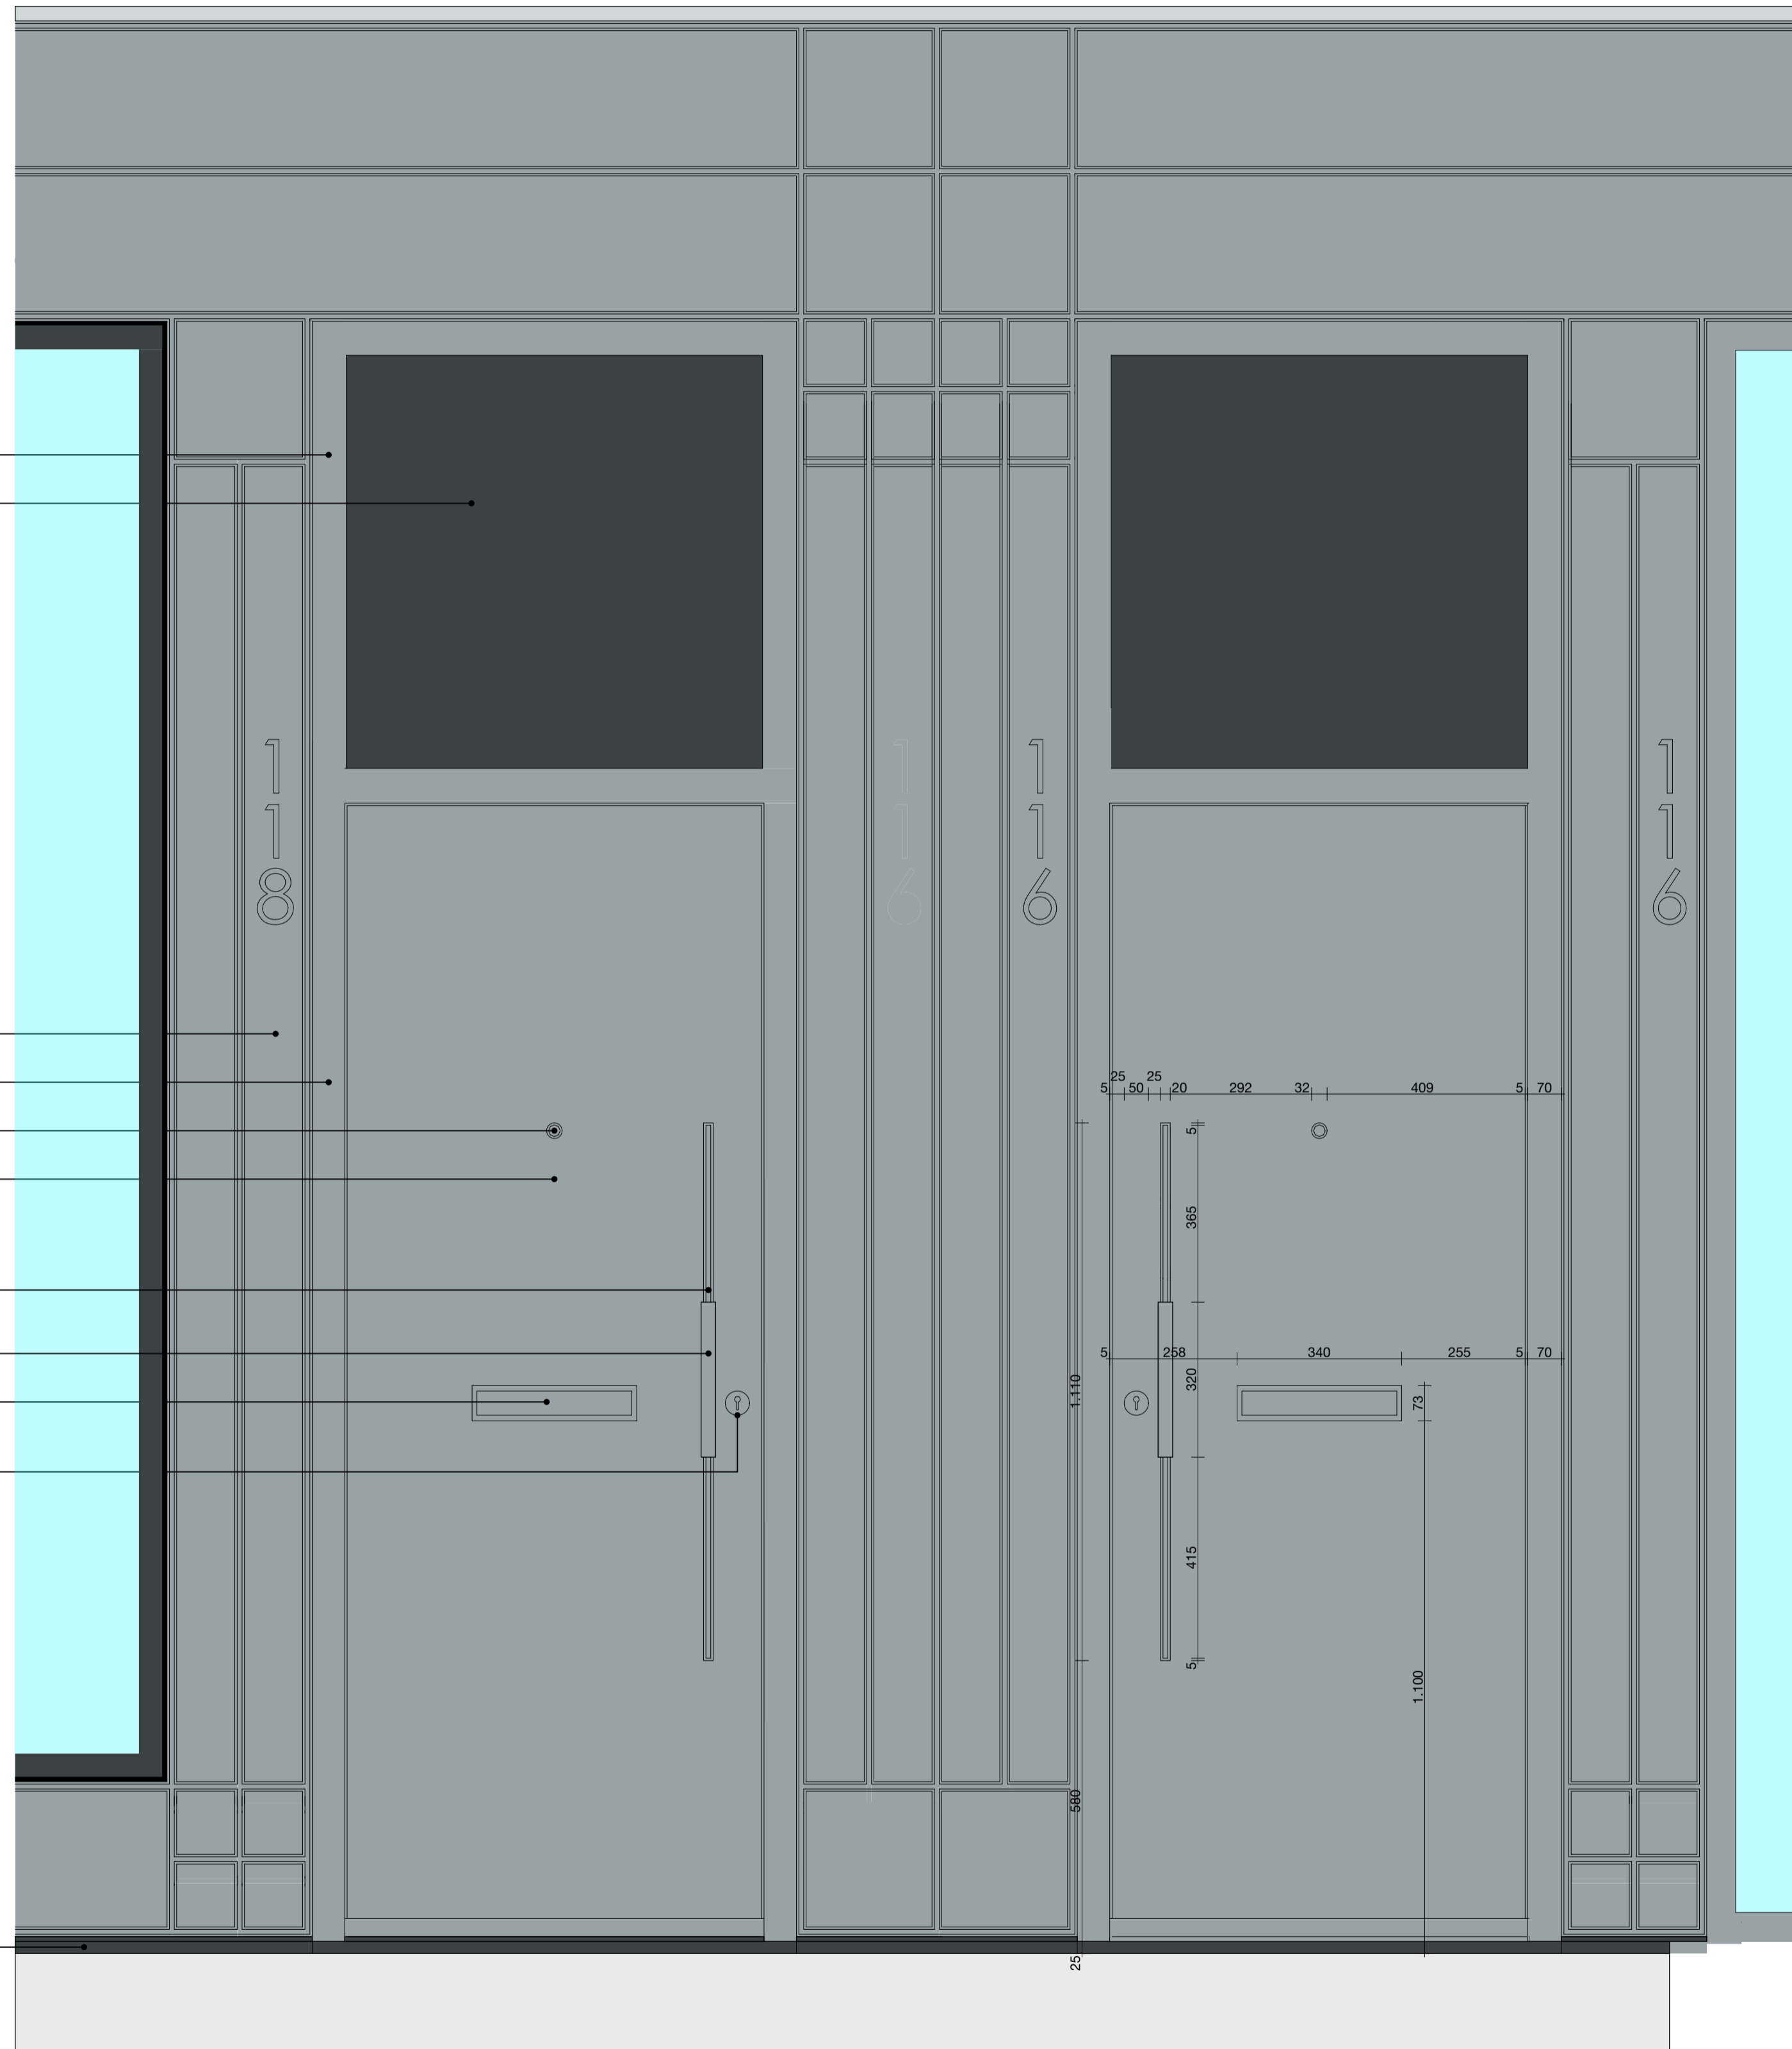

Aanzicht | Schaal 1:10
 Entreedeuuren Ferdinand bolstraat (woningen)

Doorsnede deurgreep | Schaal 1:10

Alle maten in het werk te controleren