



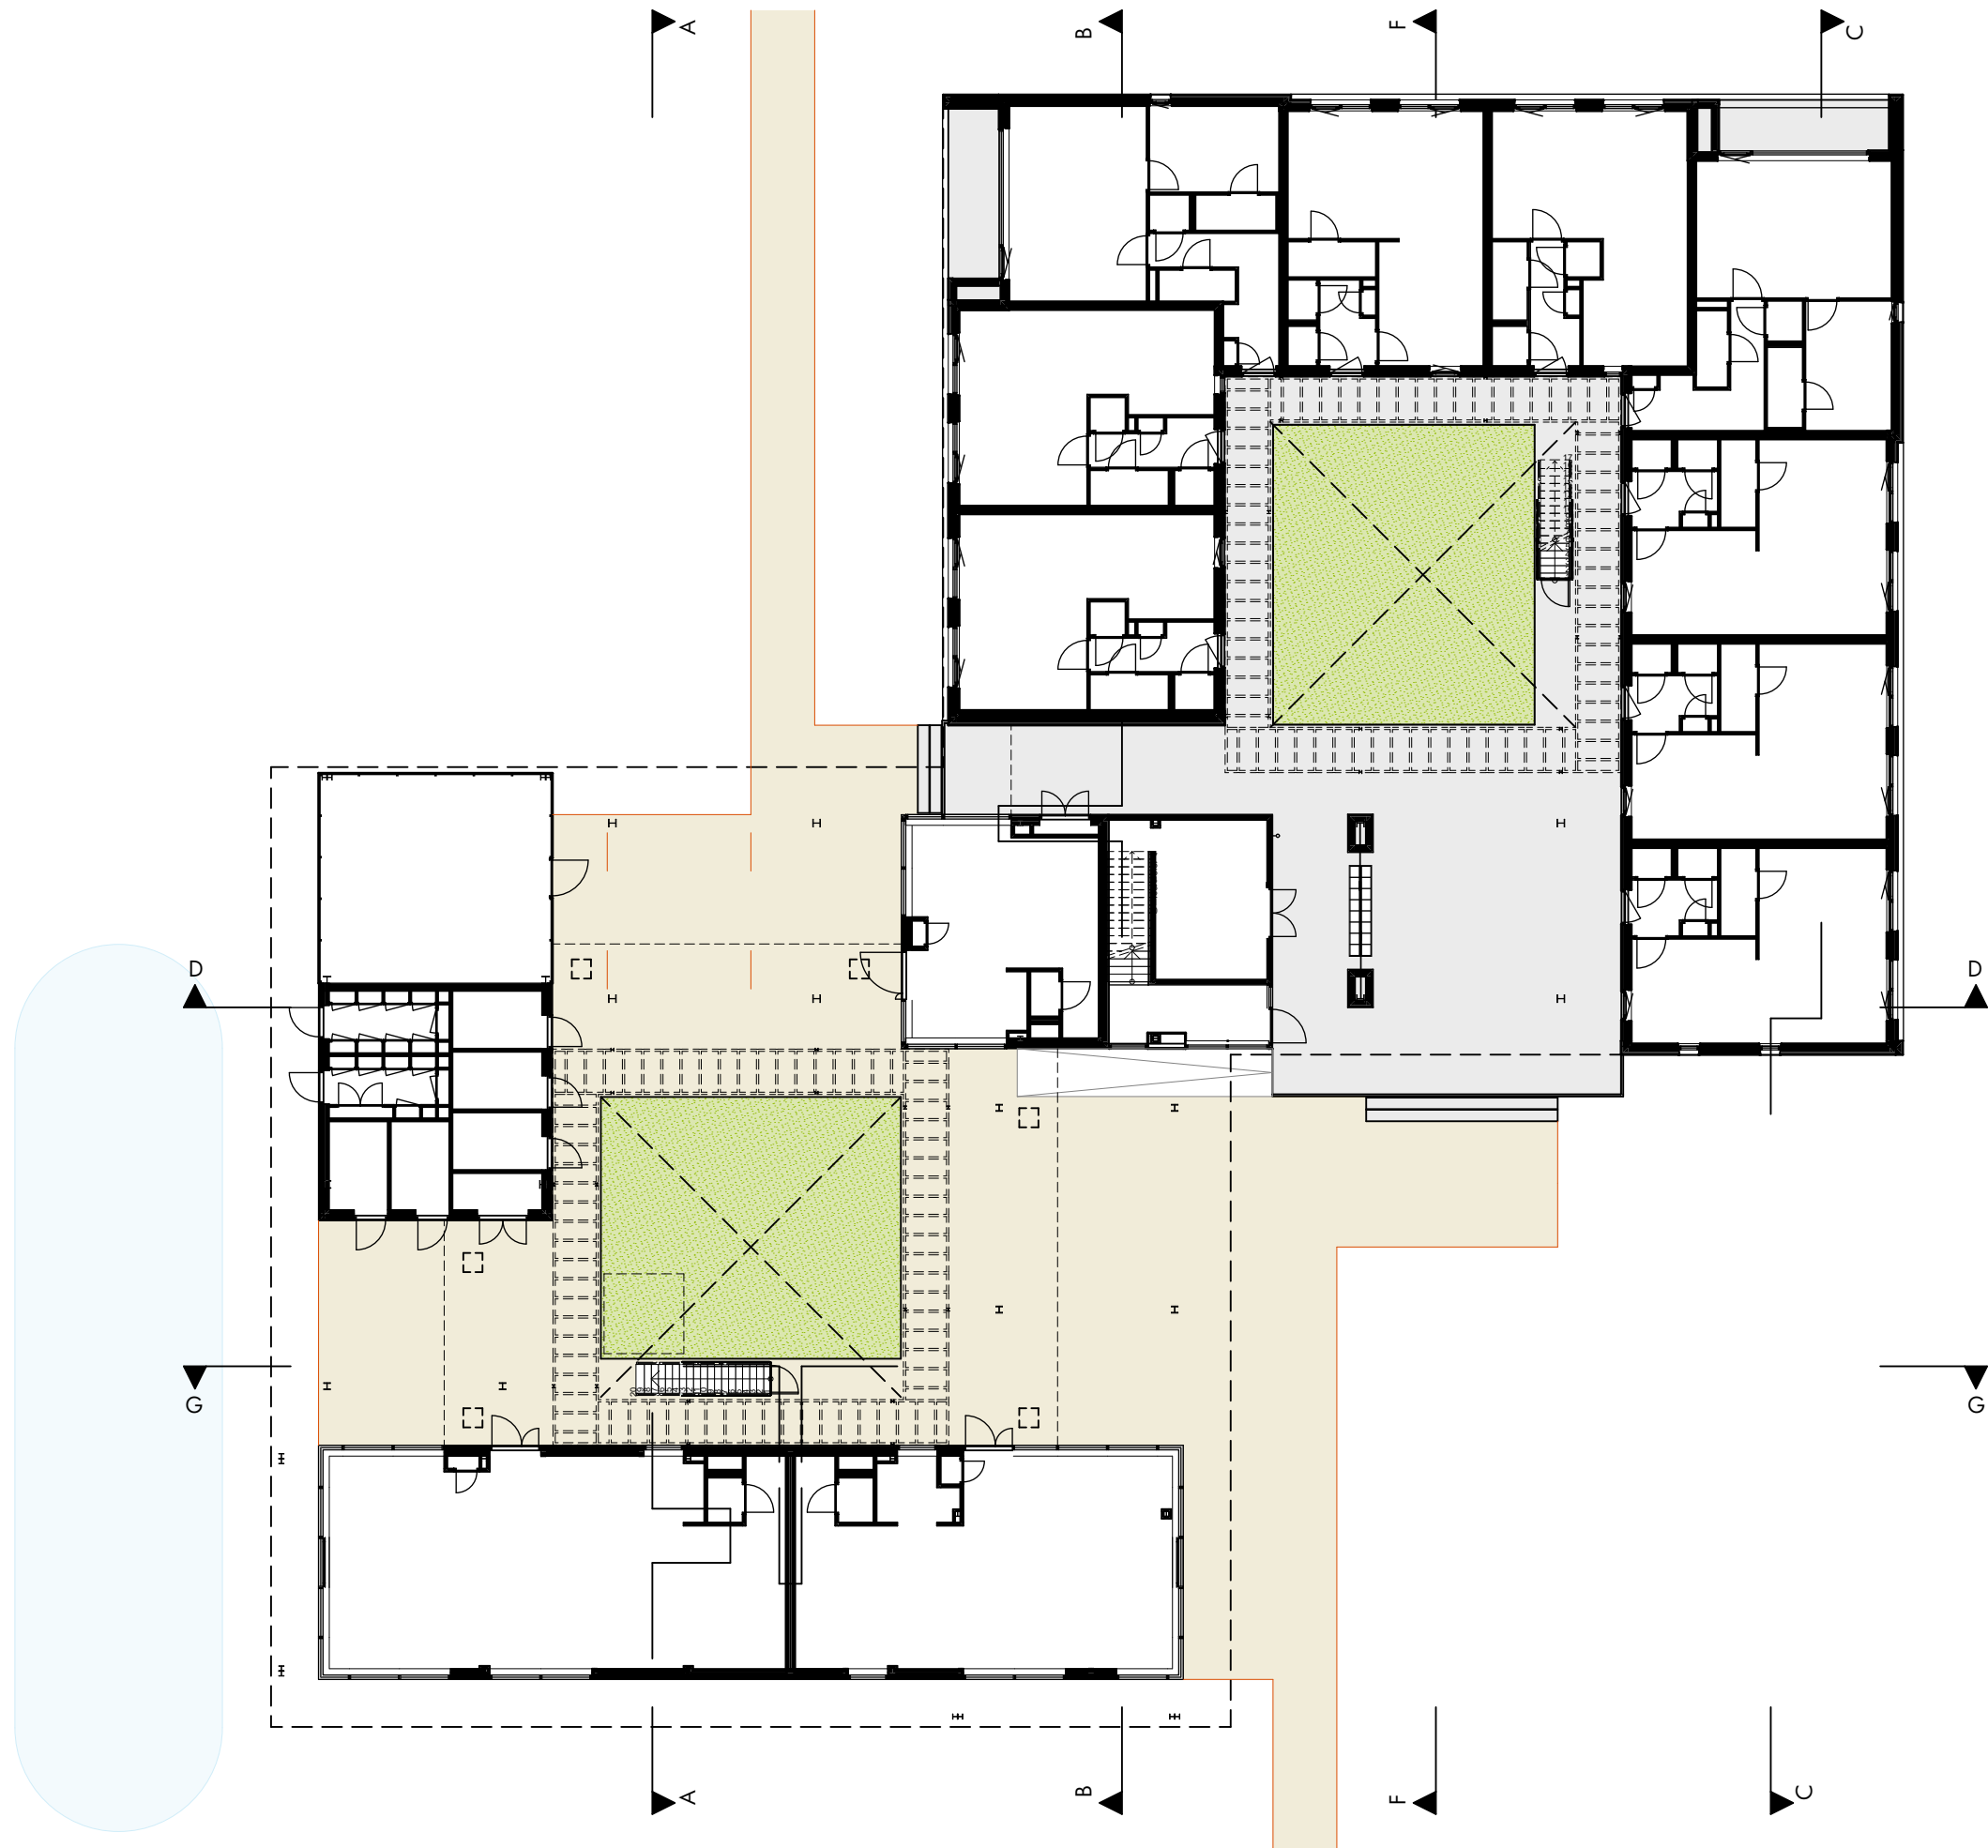

plattegrond - begane grond



plattegrond - eerste verdieping

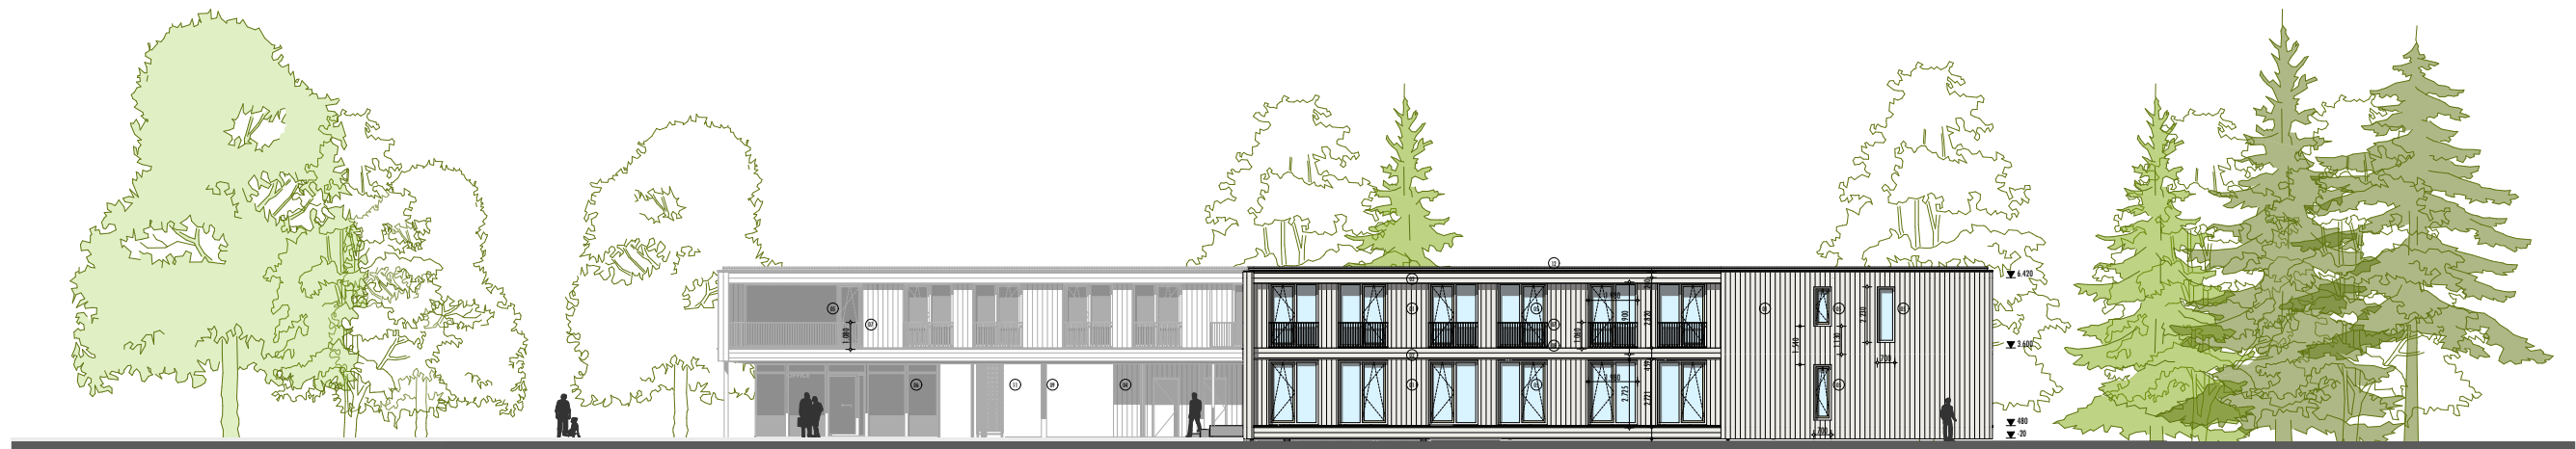

noordoostgevel



zuidoostgevel




zuidwestgevel




noordwestgevel

gevels

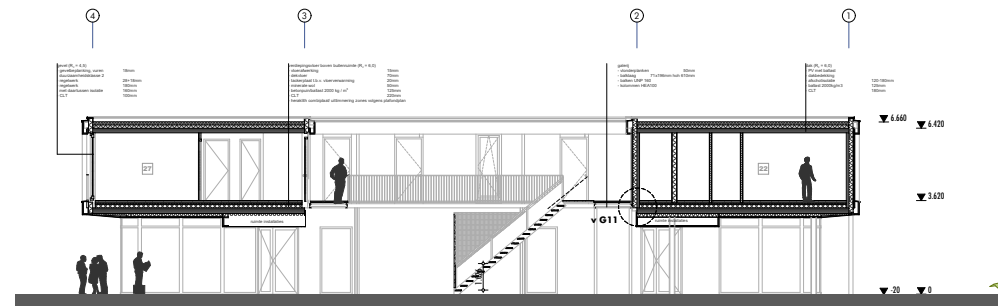


doorsnede GG

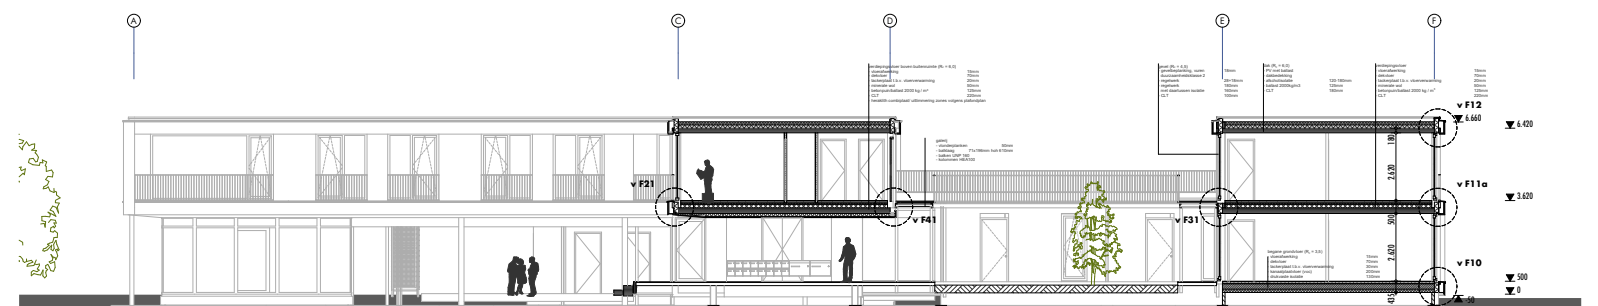


doorsnede FF




doorsnede EE

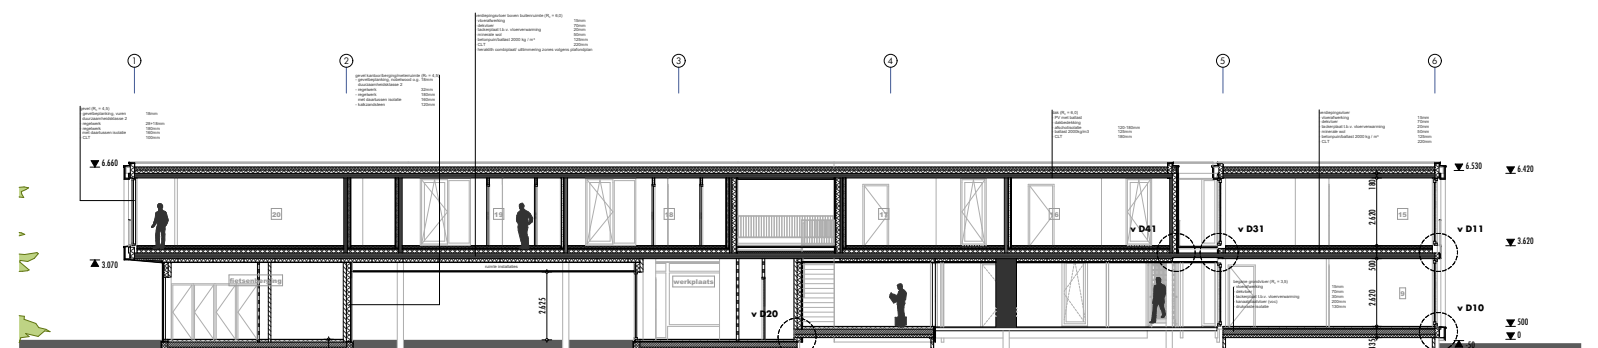


doorsnede DD

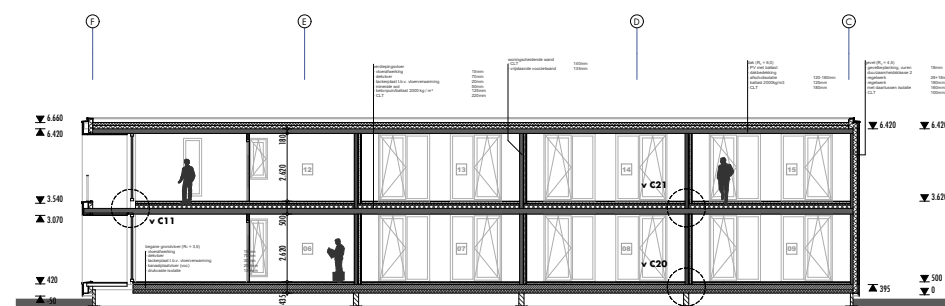

doorsnede CC

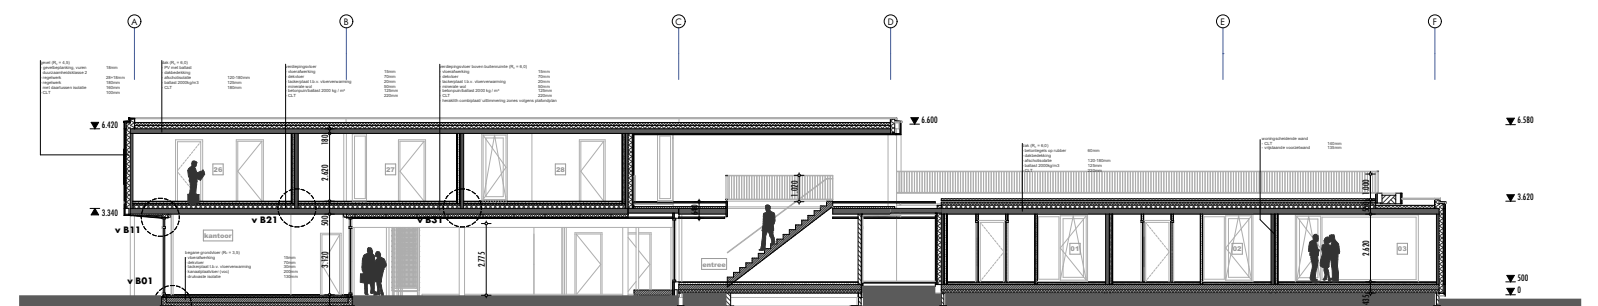

doorsnede BB

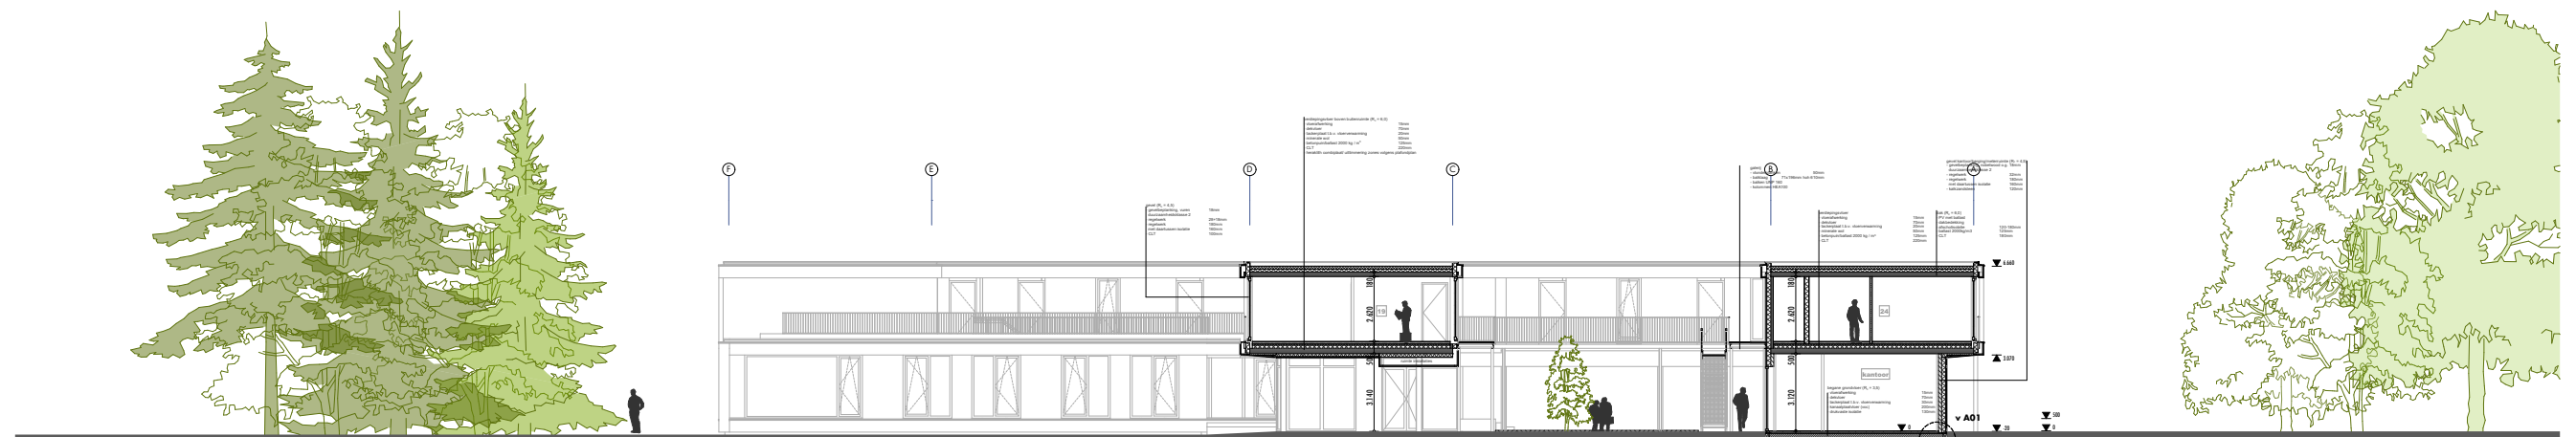

doorsnede AA





buro lubbers

landschapsonwerp