



gevels

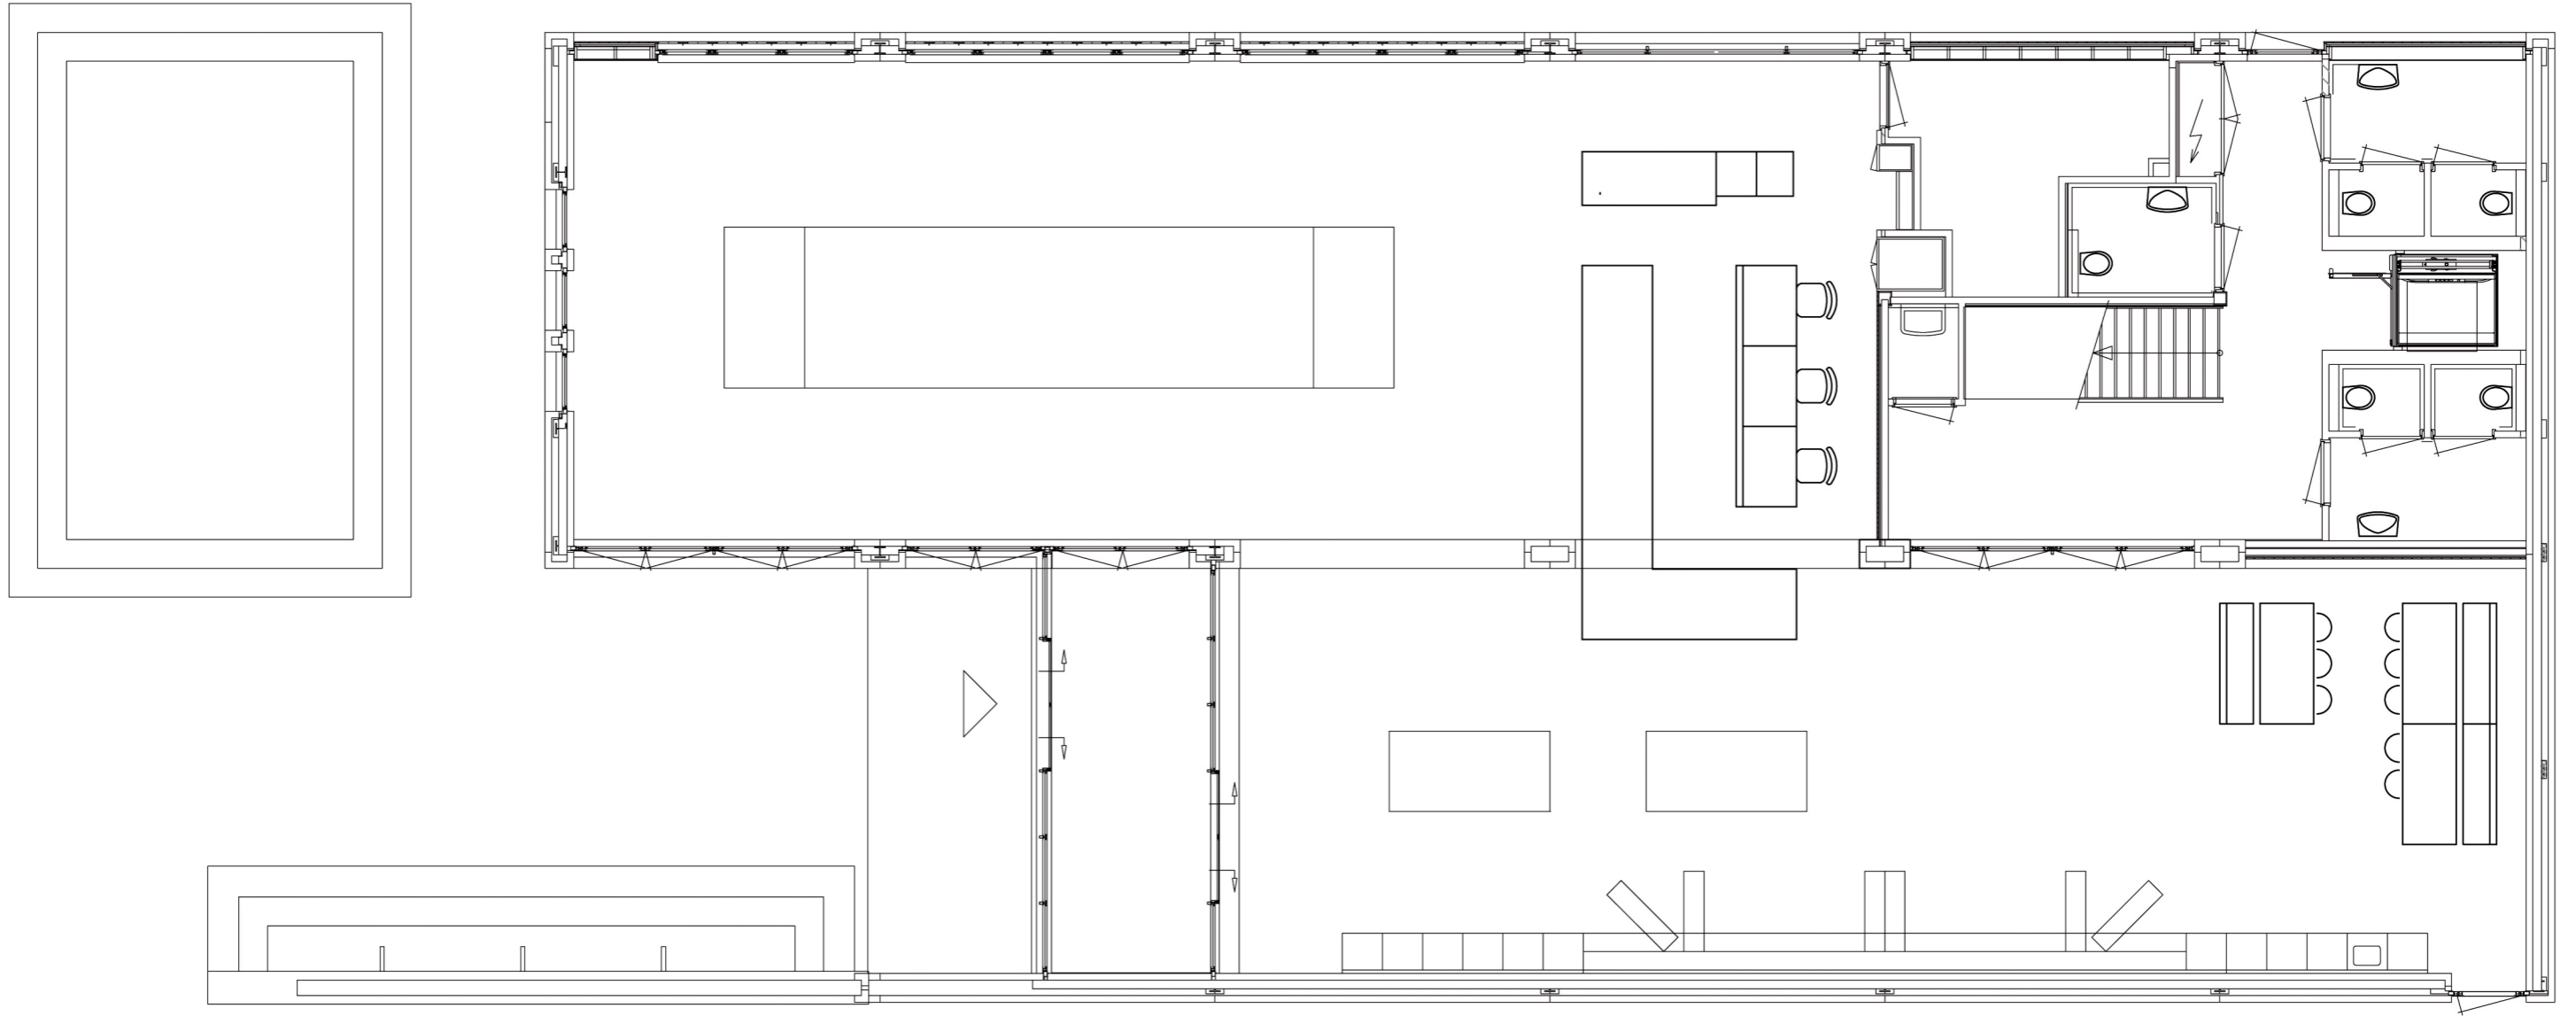

begane grond

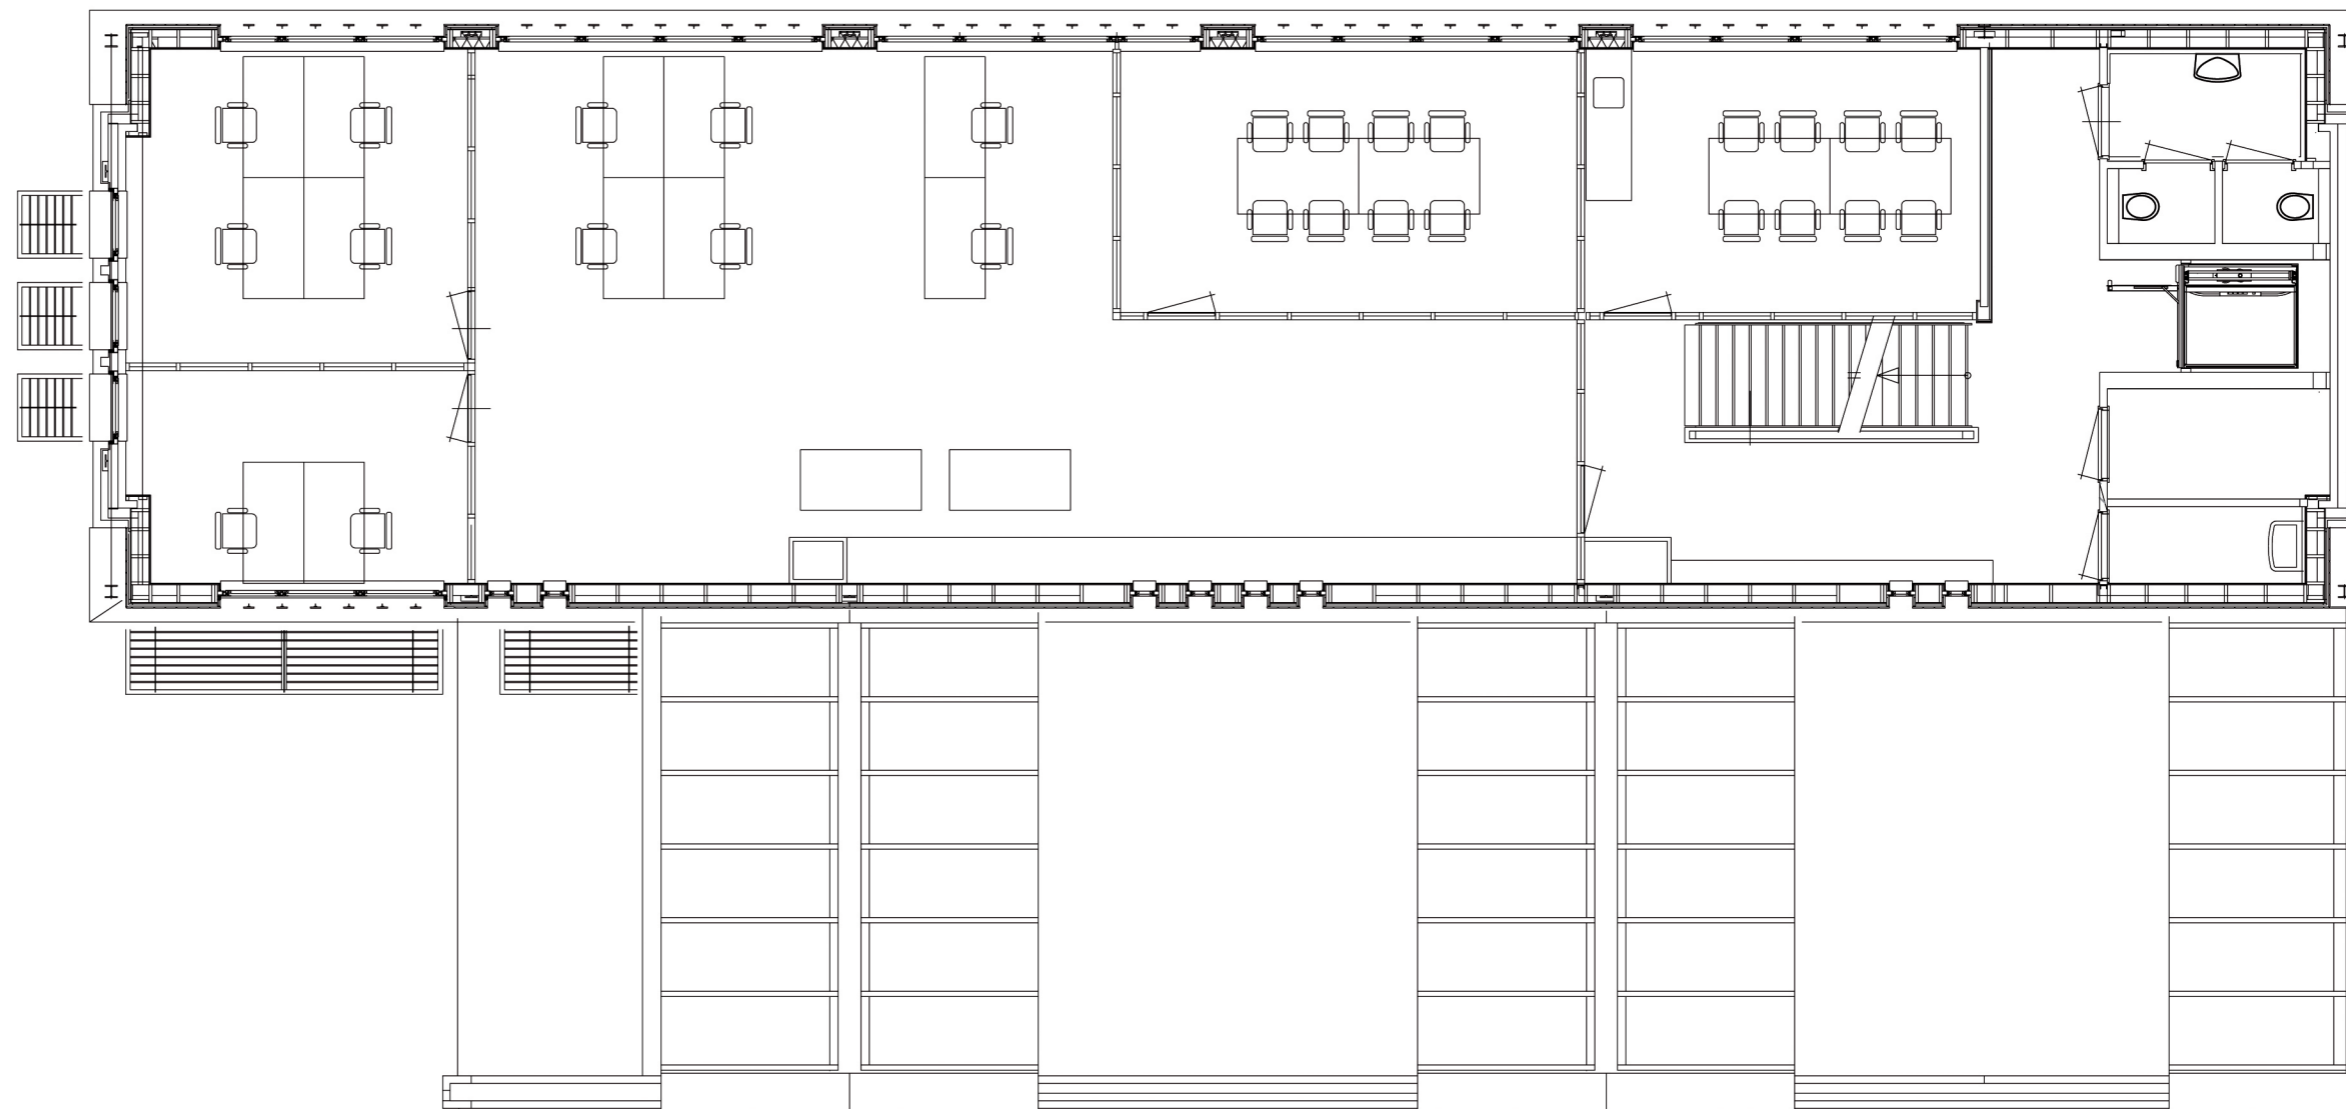

verdieping



DO interieur