




langs drsn.
Begane grond

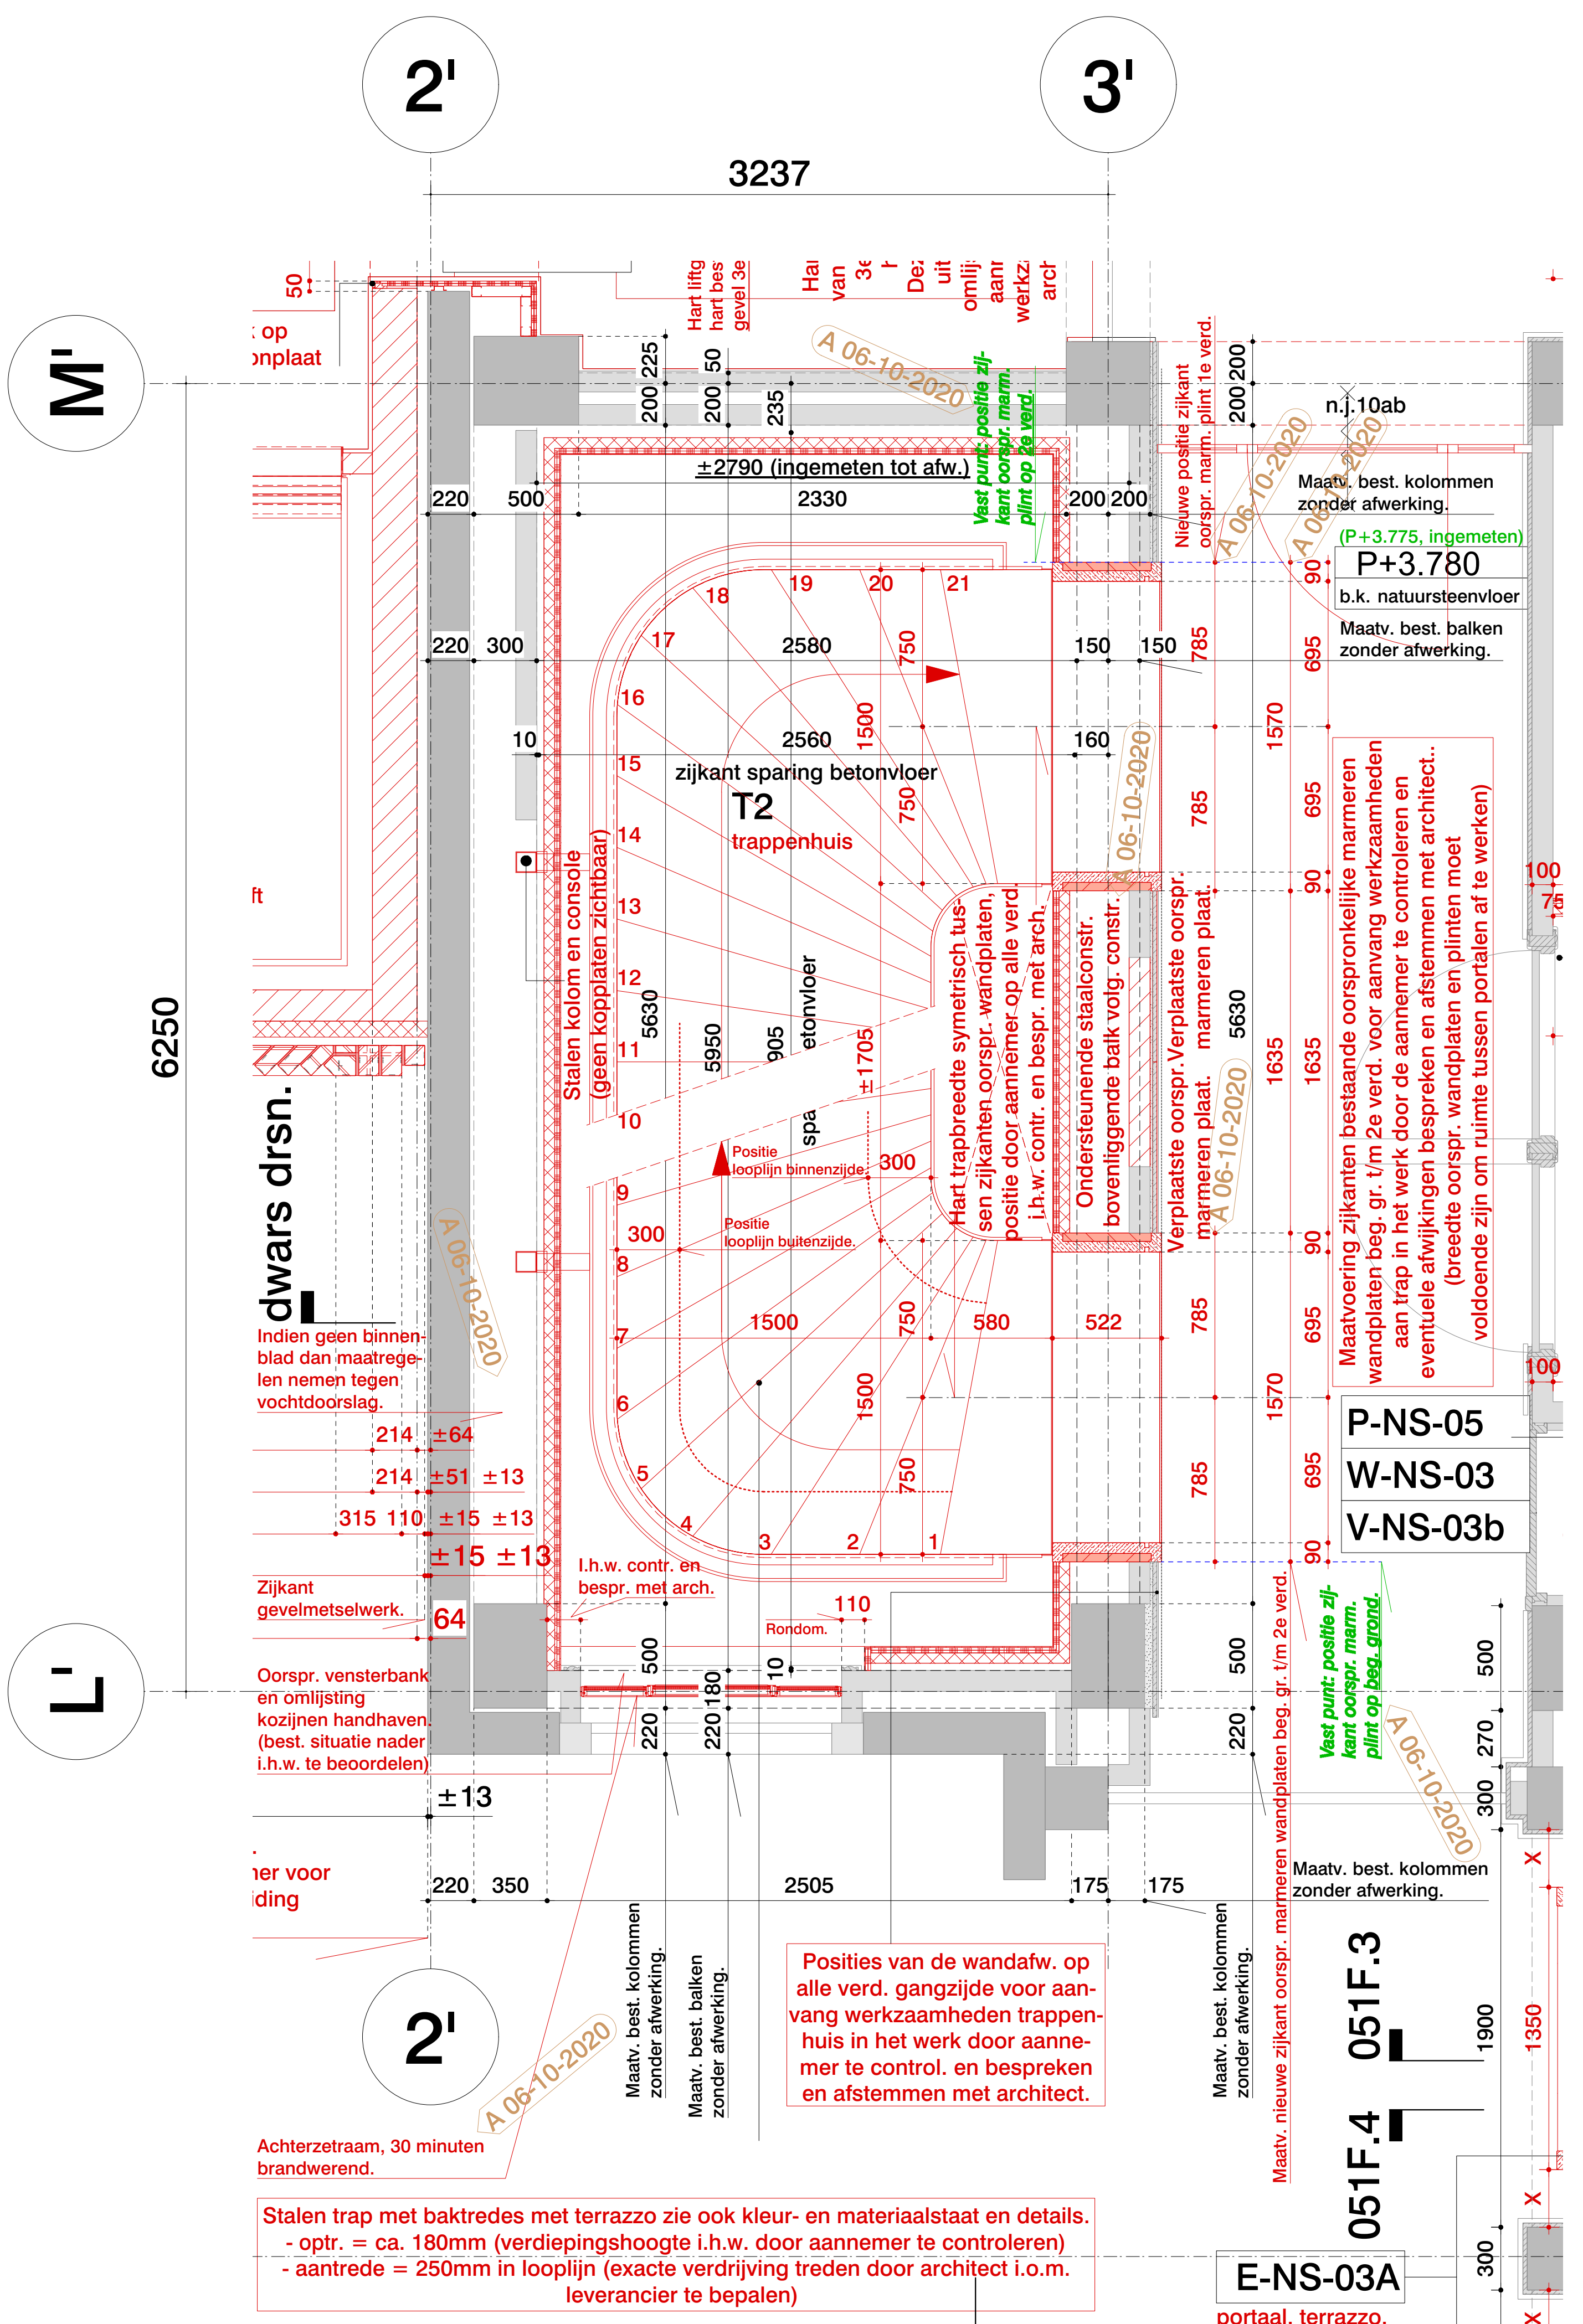

langs drsn.
1e verdieping

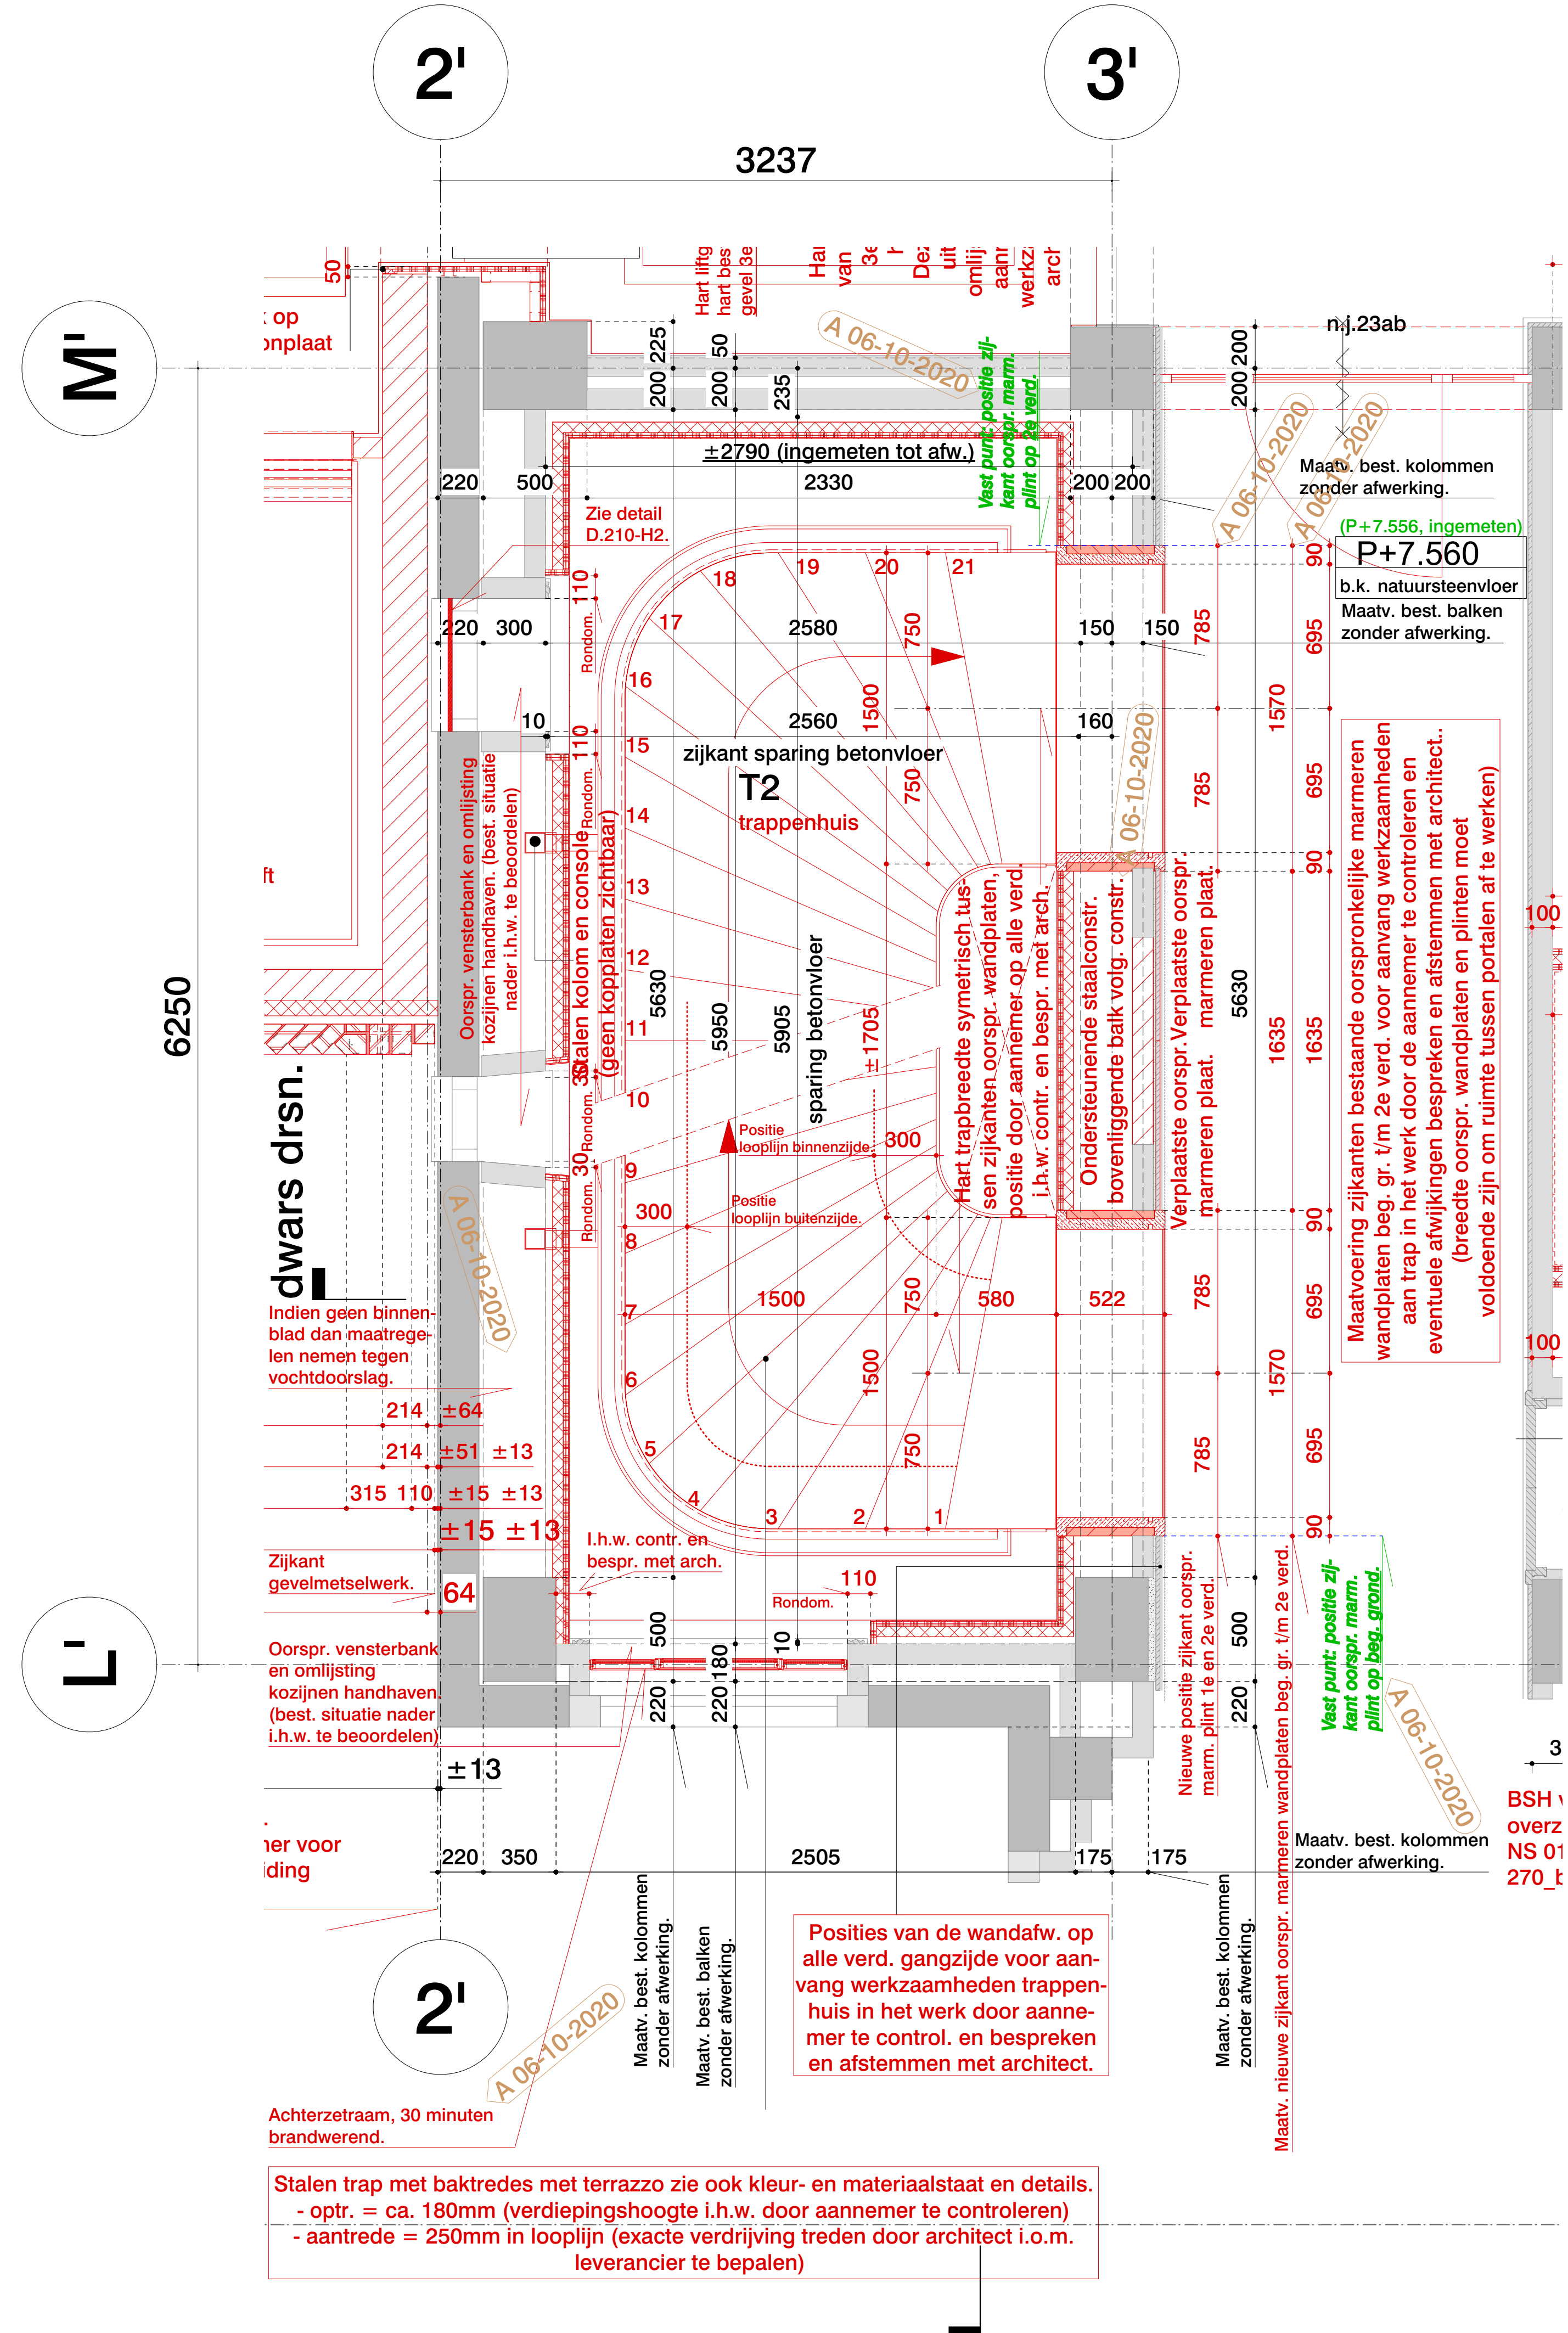

langs drsn.
2e verdieping

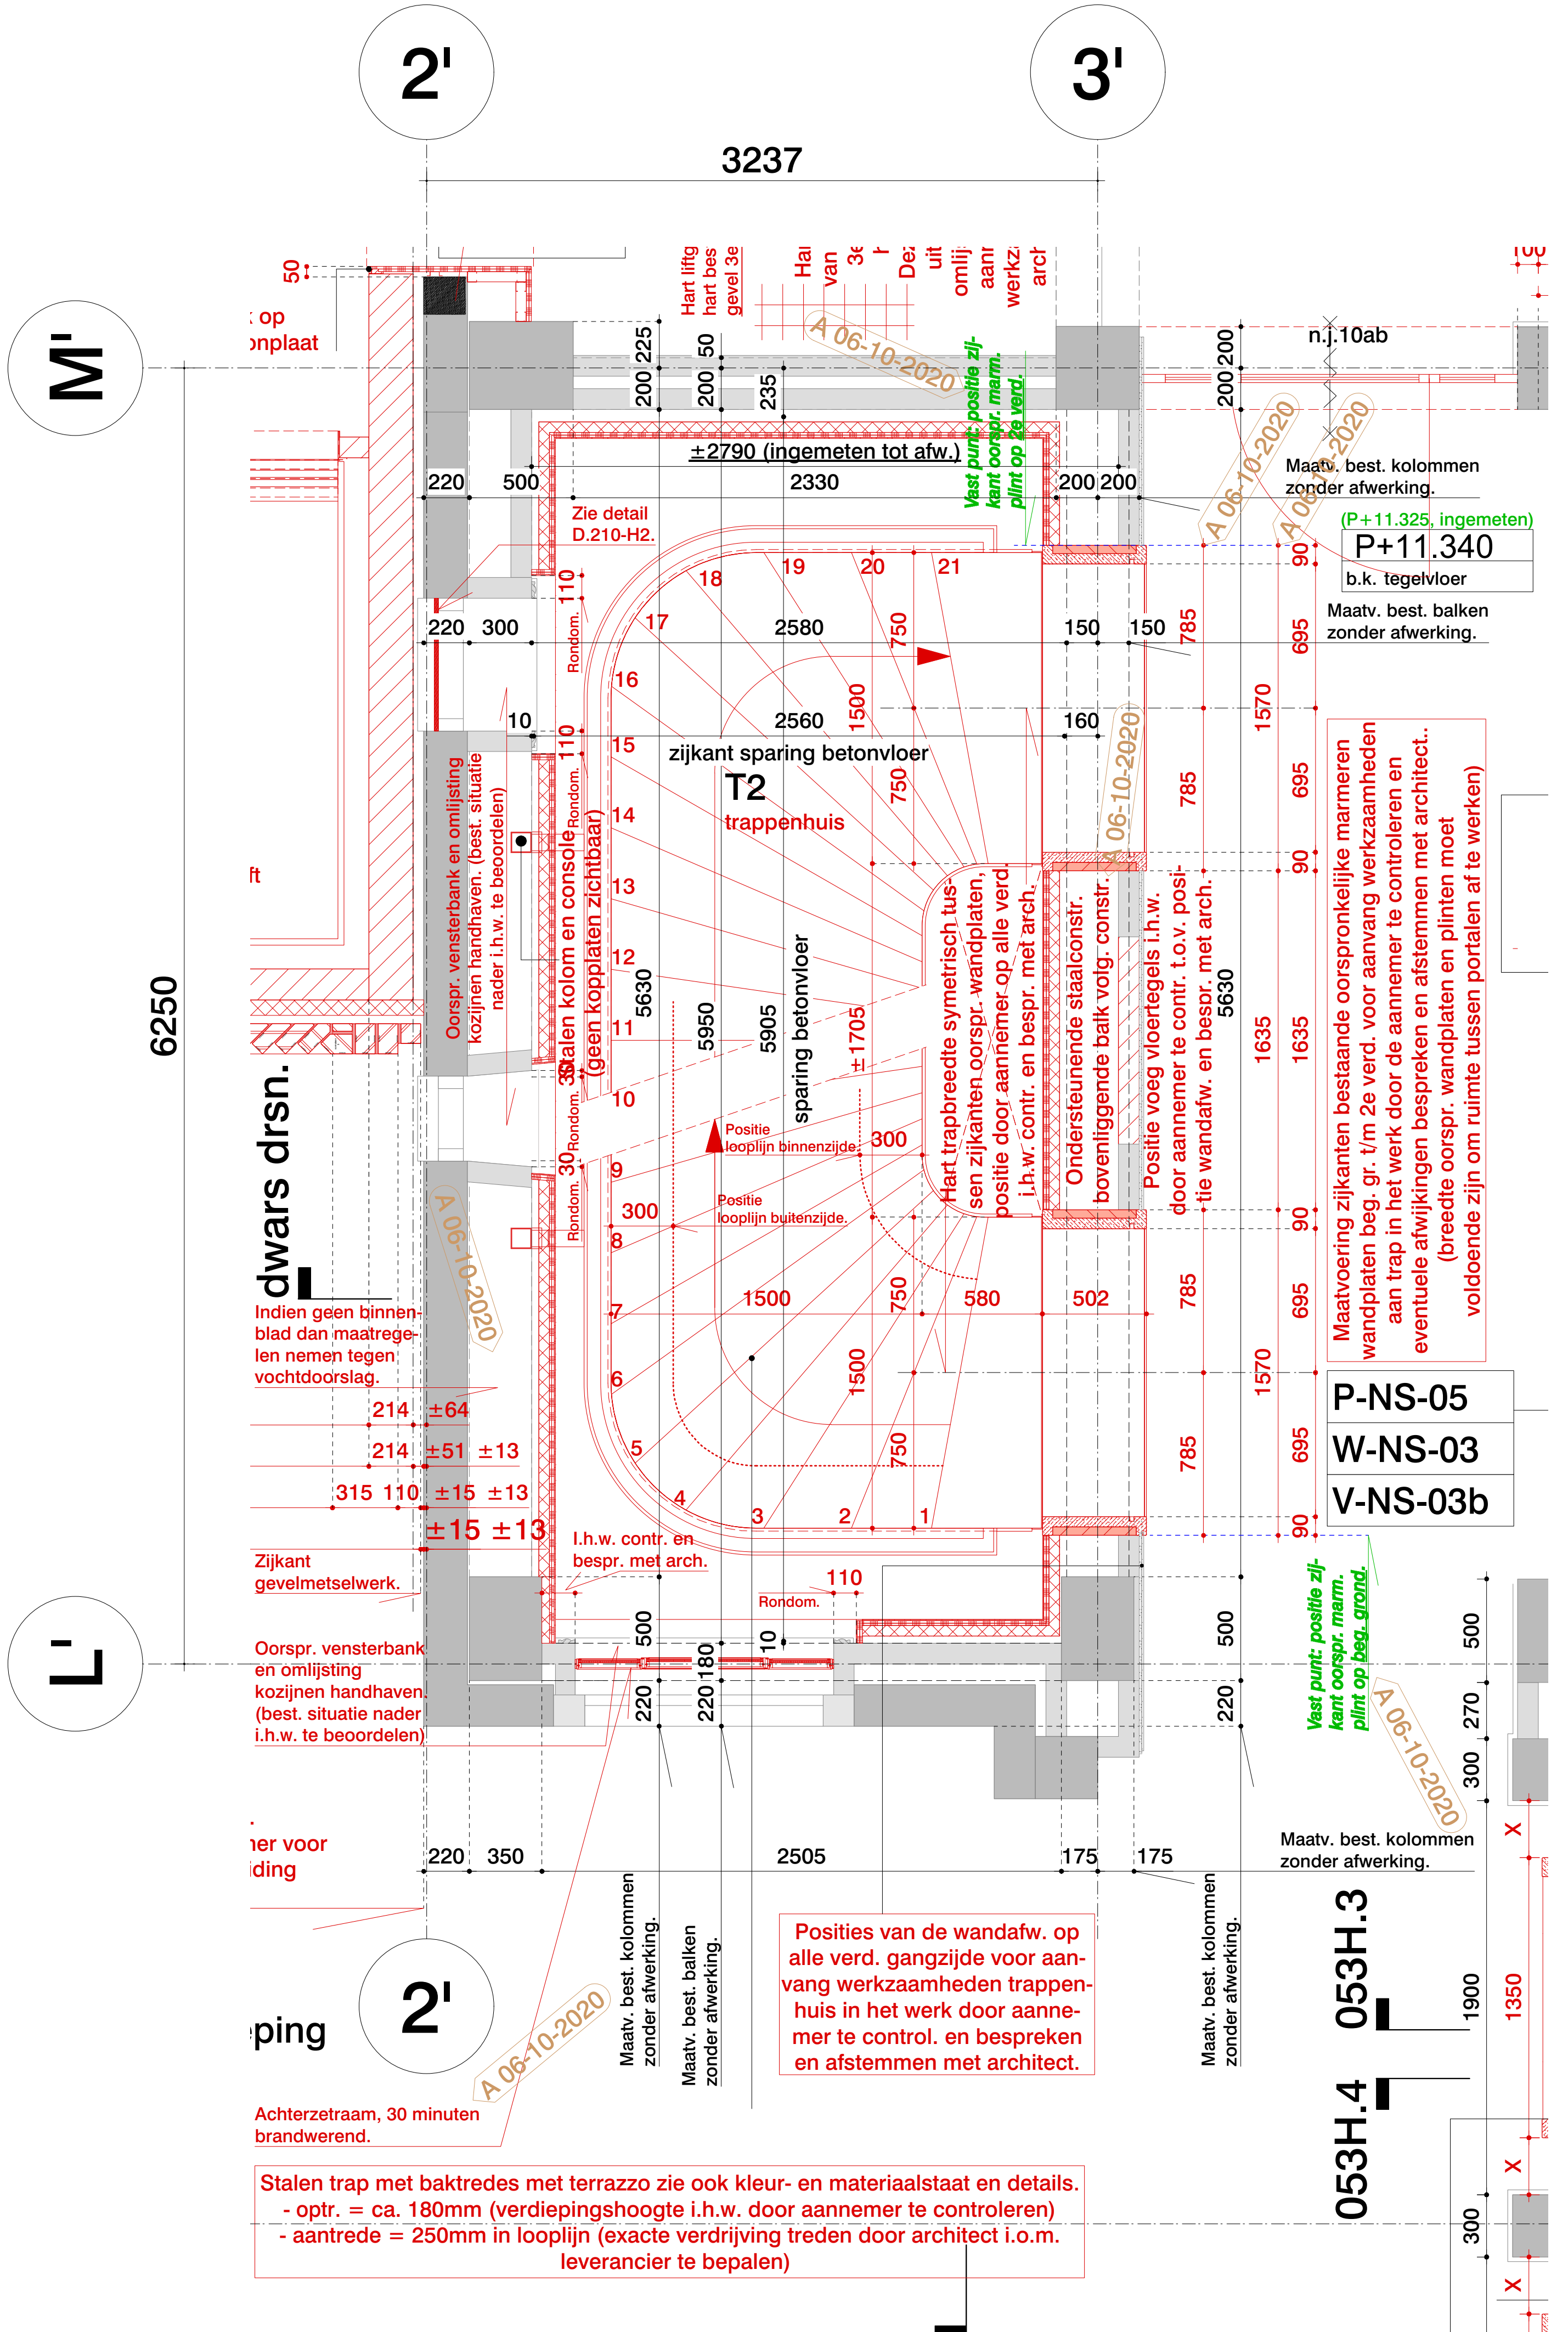

langs drsn.
3e verdieping

Tekeningen 2210 UO 57a t/m 57D (schaal 1:20) zijn een, op verzoek van Duprie, gemaakte uitvergroting van tekening 2210 UO 57 (schaal 1:50) die al eerder is verzonden. Dit is geen nieuwe tekening.

Project
Stadhuis Leiden
Stadhoudersplein 1, 2311 EJ Leiden

fragment
trappenhuis
2210 UO 57A

Formaat
A0+
1:20
06-10-2020

Wij: datum
06-10-2020

Deelname
Stadhouderij
Stadsarchitect
Stadsbouwmeester
Stadsontwikkelaar
Stadsontwikkelaar

Architect
OFFICE INHOU
studio inhou
AMSTERDAM
Schieffelseweg 21, 1022 WX Amsterdam
tel. +31 20 684 44 46, office@inhou.nl