


zijde Rodezand

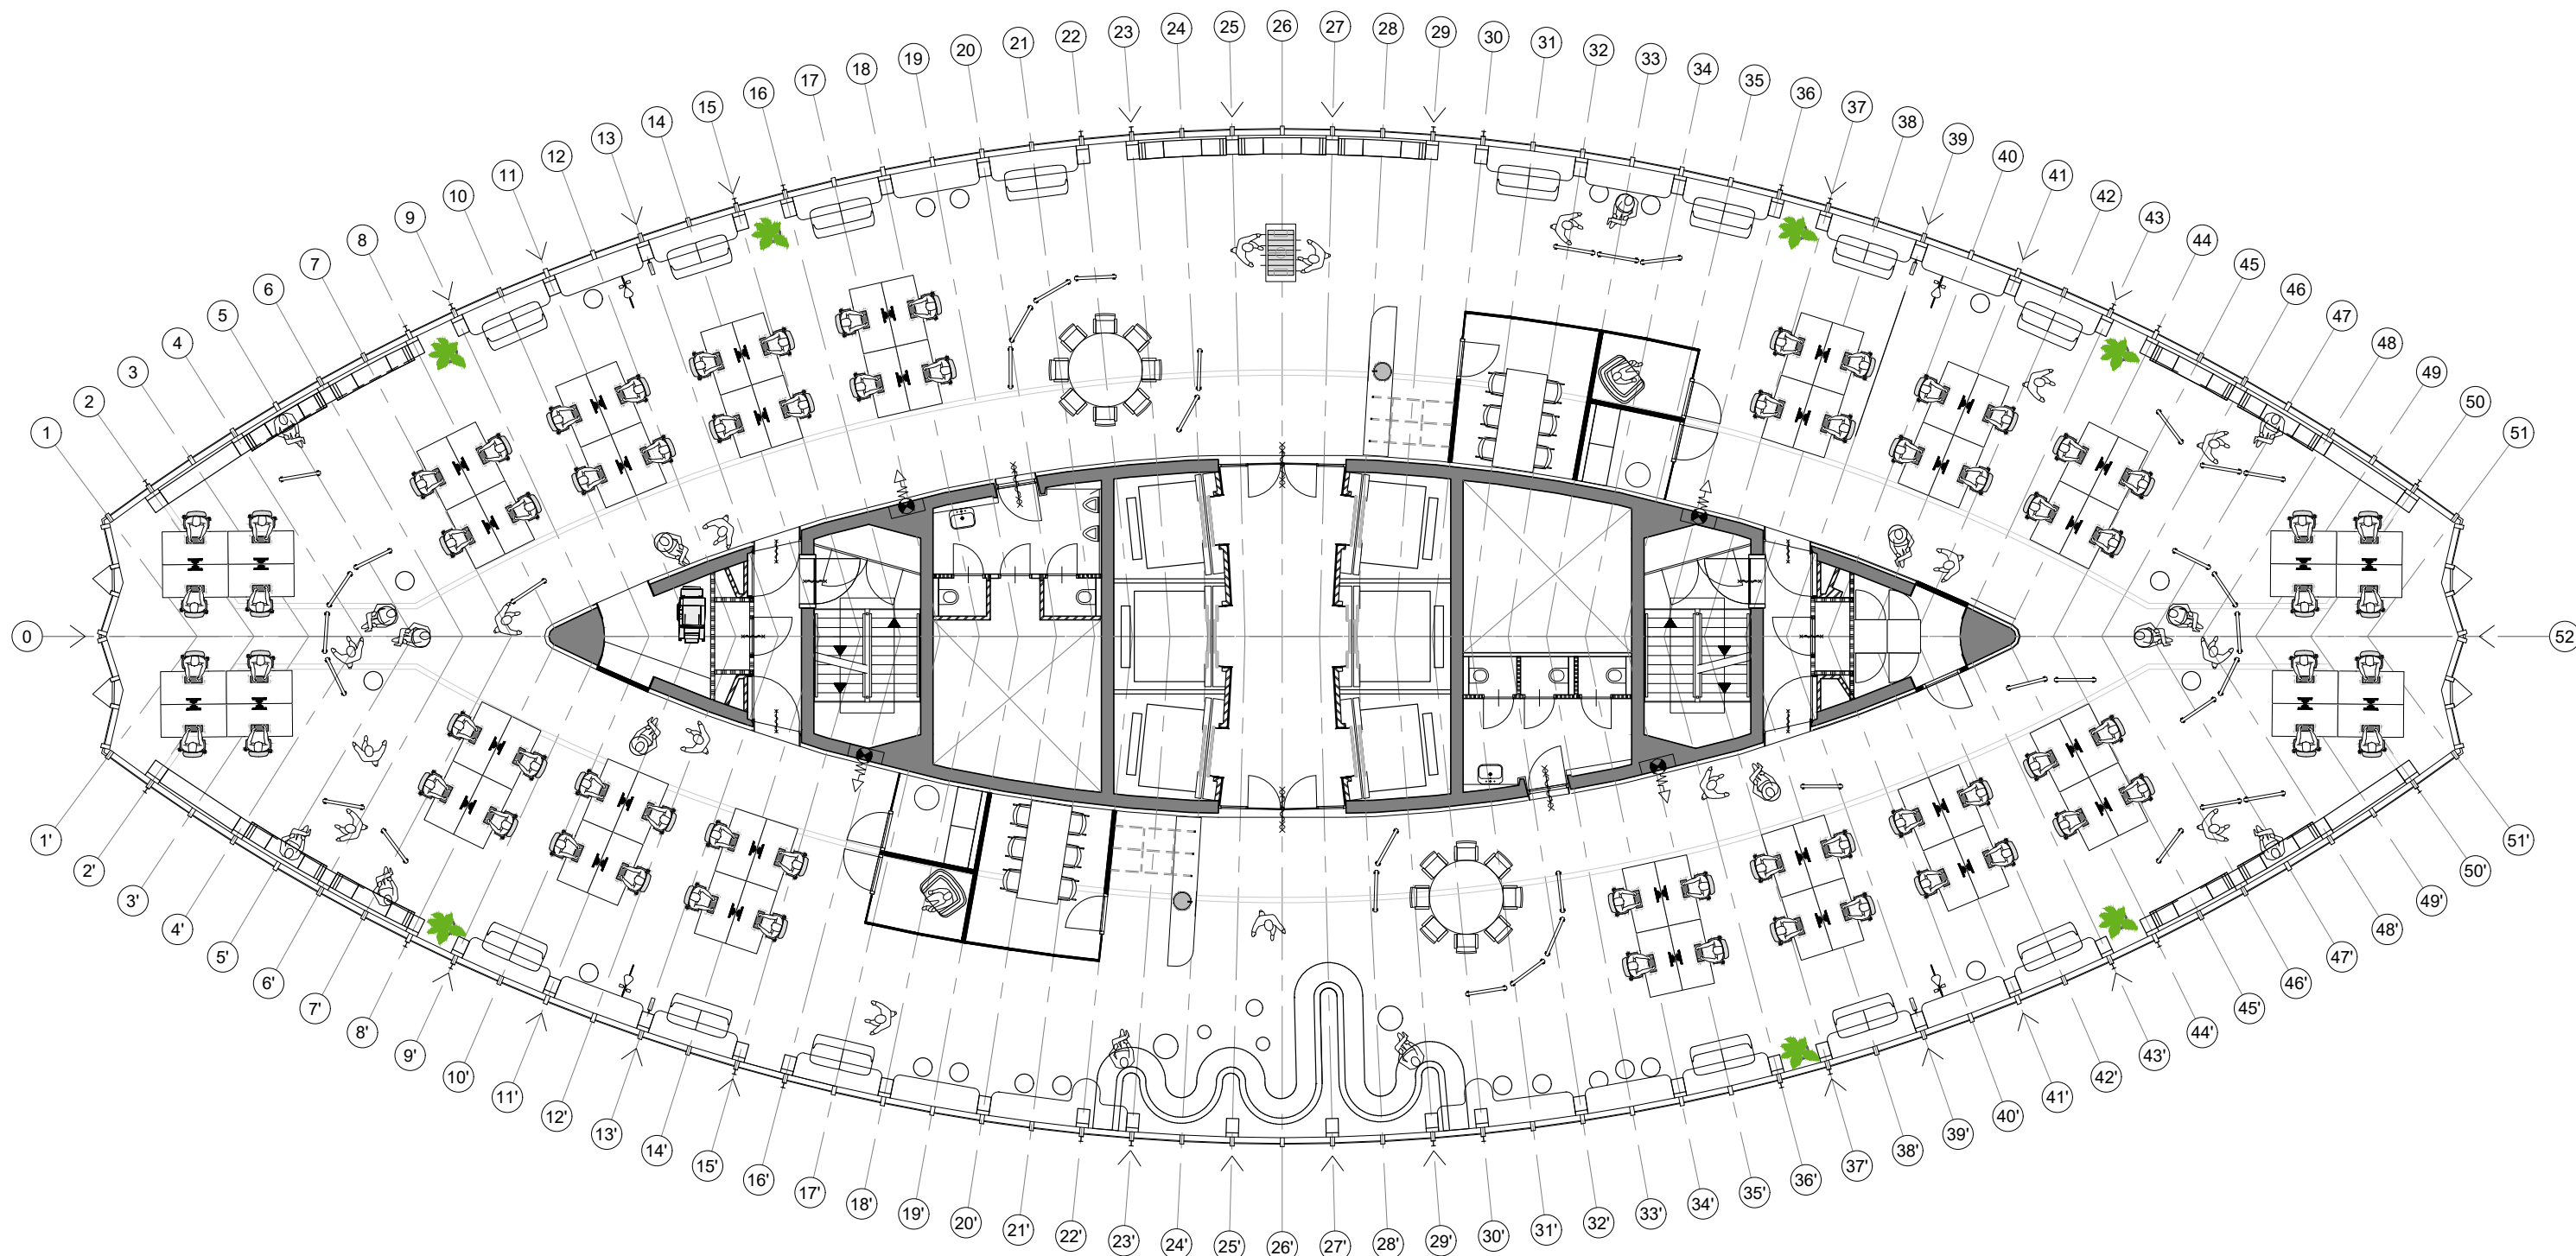

zijde Coolsingel