


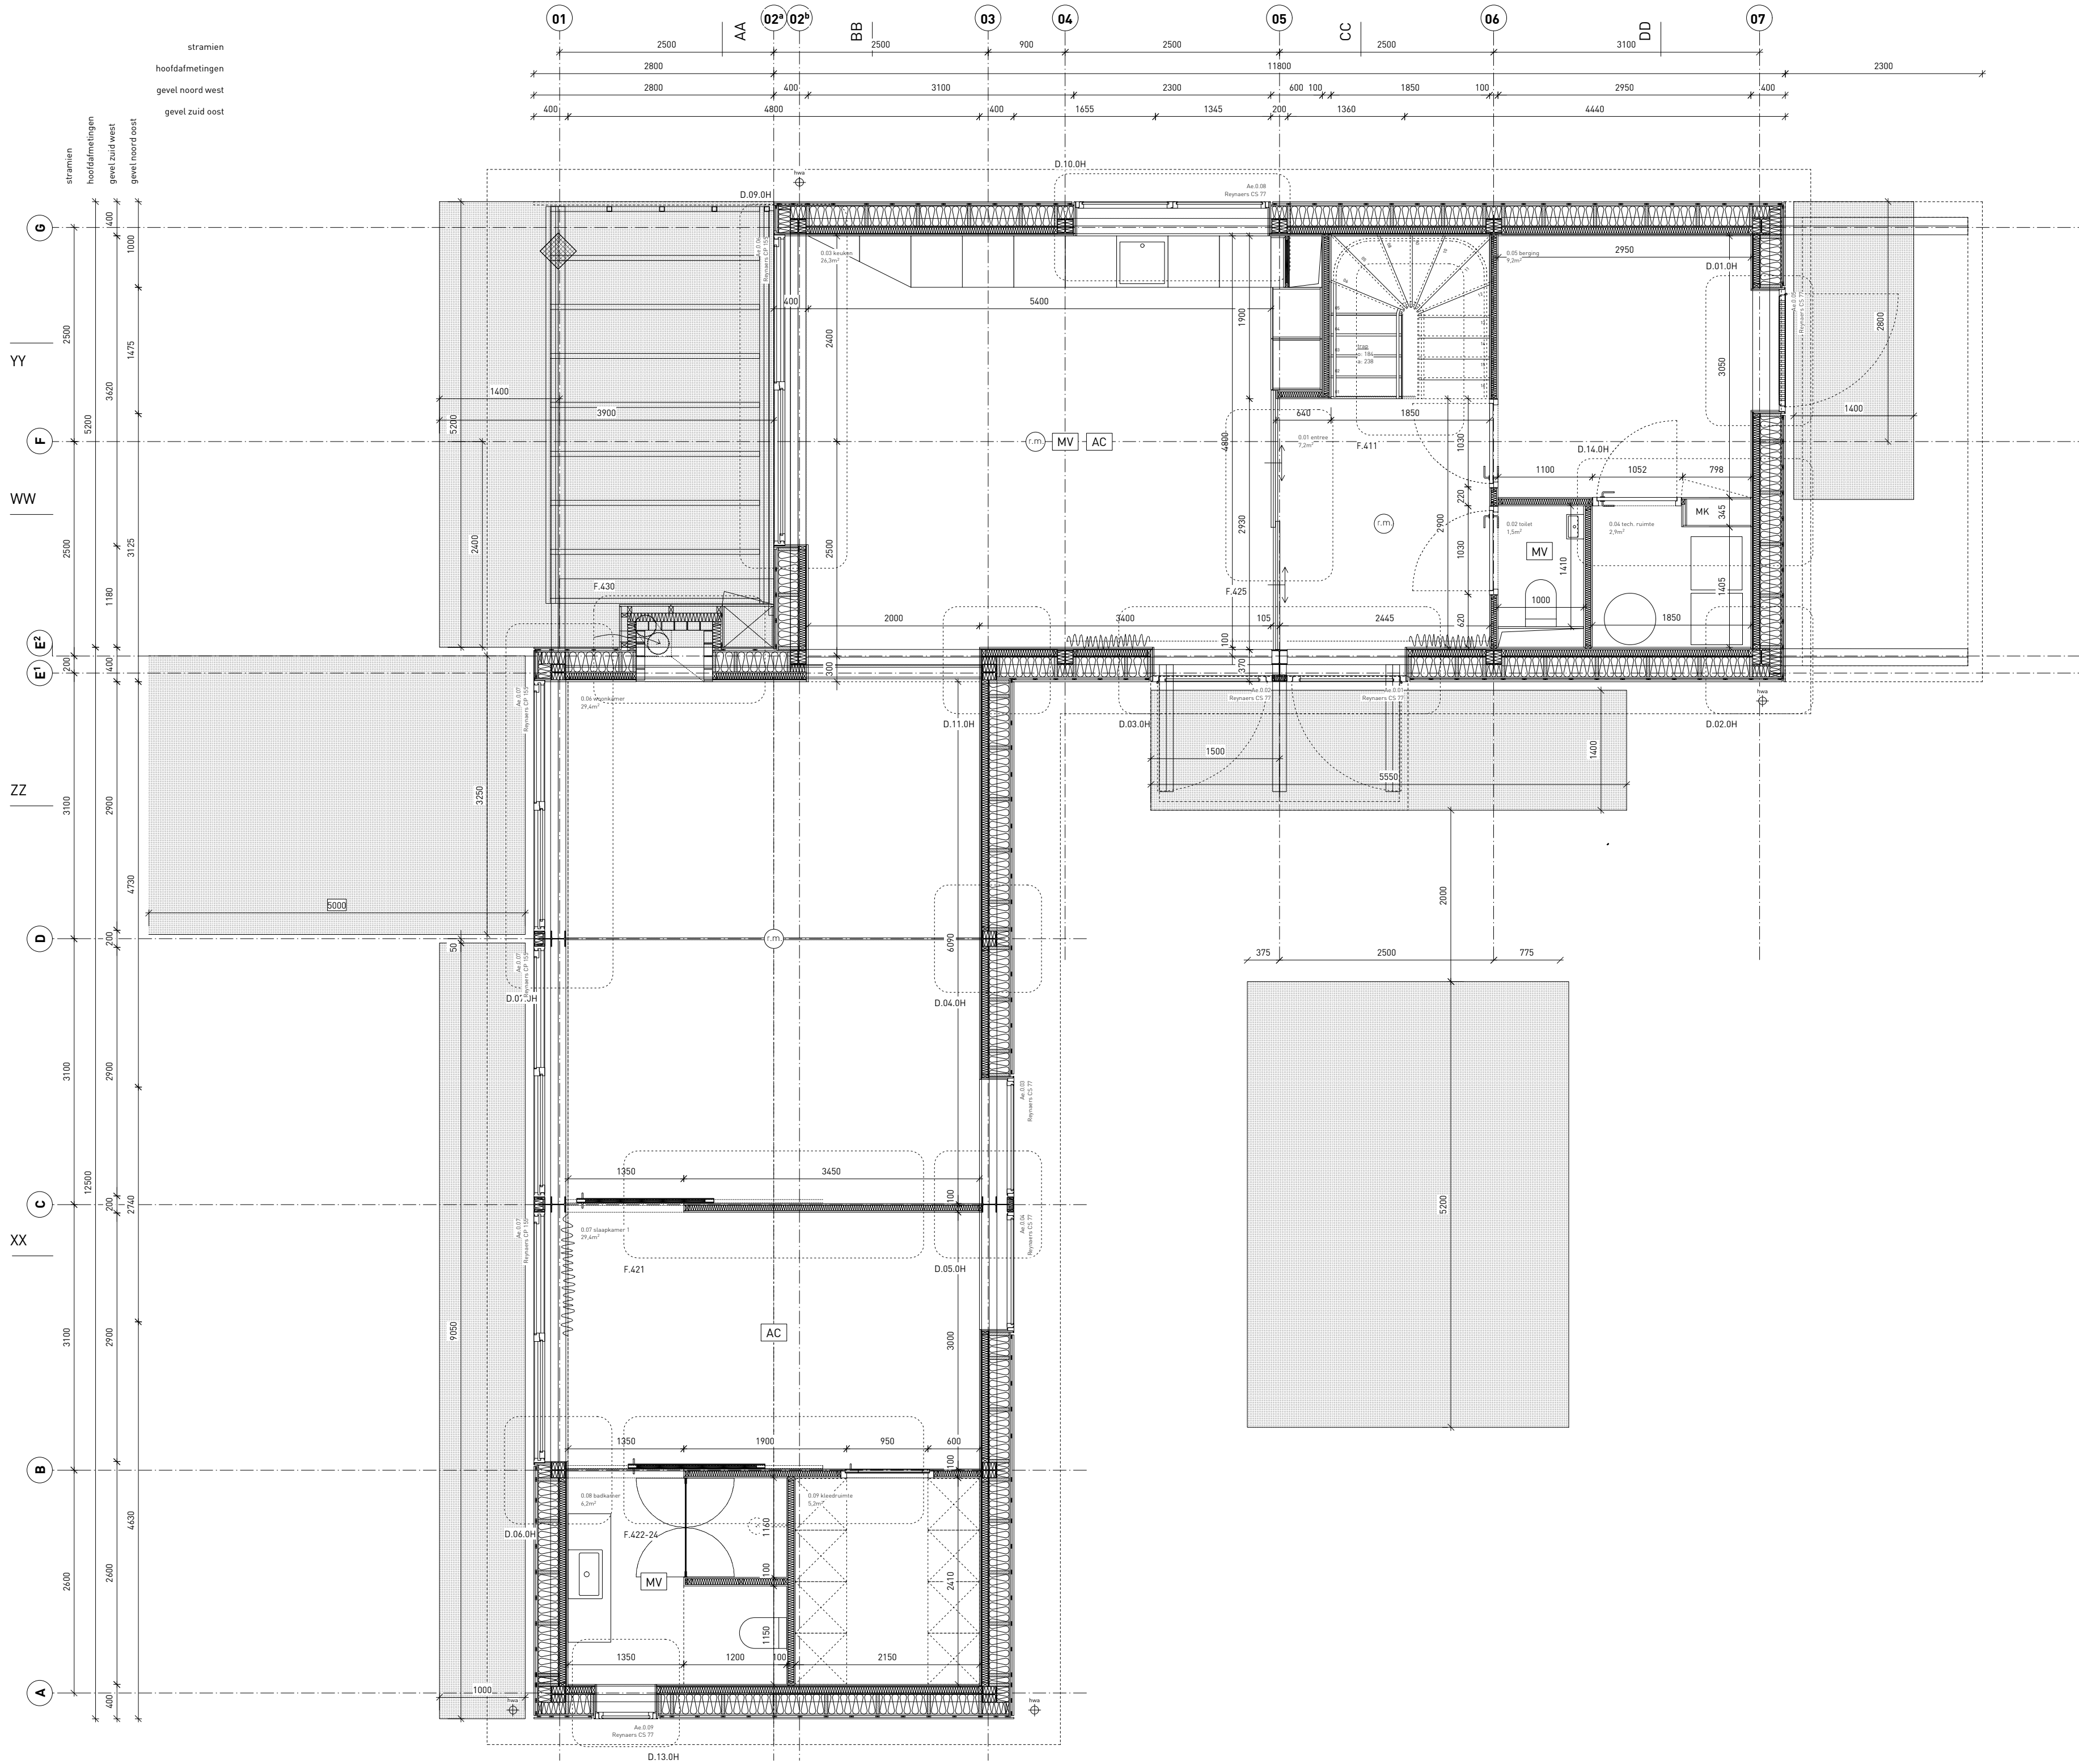

Opbouw buitenwand	
stucwerk	5 mm
spijpsvezelplaat Fermacell	12,5 mm
USB plaat	12 mm
techniek-sponw gevuld met isolatie	70 mm
USB plaat	12 mm
lampremmende PE-folie	0,2 mm
LSL 38*235 met isolatie	235 mm
DWB plaat	16 mm
ventileerder spouw met verticale regelwerk	20 mm
bezelcementeplaat Buclad	10 mm
nortelweefselaga KEIM	6 mm
stuwklaag KEIM	1,5 mm

otaal pakket: 400 mm

Opbouw dakpakket	
Stucwerk	5 mm
Pijpsverzelplaat Fermacell	12,5 mm
uren regelwerk	20 mm
USB plaat	12 mm
lampverminderende PE-folie	0,2 mm
CLS 285*38 met isolatie	285 mm
lampopen folie	0,2
ventileerderde spouw met regelwerk	40 mm
lakafwerking golvplaat Aluzink	18 mm

Totaal pakket : 393 mm

opbouw vloer bg	
beton- of cementgebonden gietvloer met vloerverwarming	80 mm
geluidsdempende isolatie	30 mm
combinatievloer	

Cementgebonden gietvloer met vloerverwarming	90 mm
Geluidsdepende isolatie	30 mm
Vreedplaatvloer	230 mm

stucwerk	5 mm
gipsplaat	12,5 mm
stijl/regelwerk + isolatie	65 mm
gipsplaat	12,5 mm
stucwerk	5 mm

otaal pakket: 100 mm



opbouw buitenwand

stucwerk	5 mm
gipsvezelplaat Fermacell	12,5 mm
OSB plaat	12 mm
techniek-spuw gevuld met isolatie	70 mm
OSB plaat	12 mm
dampremmende PE-folie	0,2 mm
CLS 38*235 met isolatie	235 mm
DWD plaat	16 mm
geventileerde spouw met verticaal regelwerk	20 mm
vezelcementplaat Buclad	10 mm
mortelweefsel laag KEIM	6 mm
afwerklaag KEIM	1,5 mm

totaal pakket: 400 mm

opbouw dakpakket

stucwerk	5 mm
gipsvezelplaat Fermacell	12,5 mm
vuren regelwerk	20 mm
OSB plaat	12 mm
dampremmende PE-folie	0,2 mm
CLS 285*38 met isolatie	285 mm
dampopen folie	0,2
geventileerde spouw met regelwerk	40 mm
dakafwerking golfplaat Aluzink	18 mm

totaal pakket : 393 mm

opbouw vloer bg

cementgebonden gietvloer met vloerverwarming	80 mm
geluiddempende isolatie	30 mm
combinatievloer	

opbouw verdiepingsvloer

cementgebonden gietvloer met vloerverwarming	90 mm
geluiddempende isolatie	30 mm
breedplaatvloer	230 mm

opbouw binnenwanden

stucwerk	5 mm
gipsplaat	12,5 mm
stijl/regelwerk + isolatie	65 mm
gipsplaat	12,5 mm
stucwerk	5 mm

totaal pakket: 100 mm

[0] | | | | 0,5 | 1,0 | 1,5 m peil = 36,62 m + N.A.P.


012 Vaneker

Vanekerbeekweg 59
7524 PE Enschede
Nederland

tekeningnummer 101

onderwerp	eerste verdieping
fase	UV
schaal	1:50
datum	01.12.2020
revisie	B
opmerking	maatvoering in het werk te controleren door uitvoerder

Groothuijse de Boer architecten
Nieuwpoortkade 2a
1055 RX Amsterdam
Nederland
mail@groothuijsedeboer.com
www.groothuijsedeboer.com

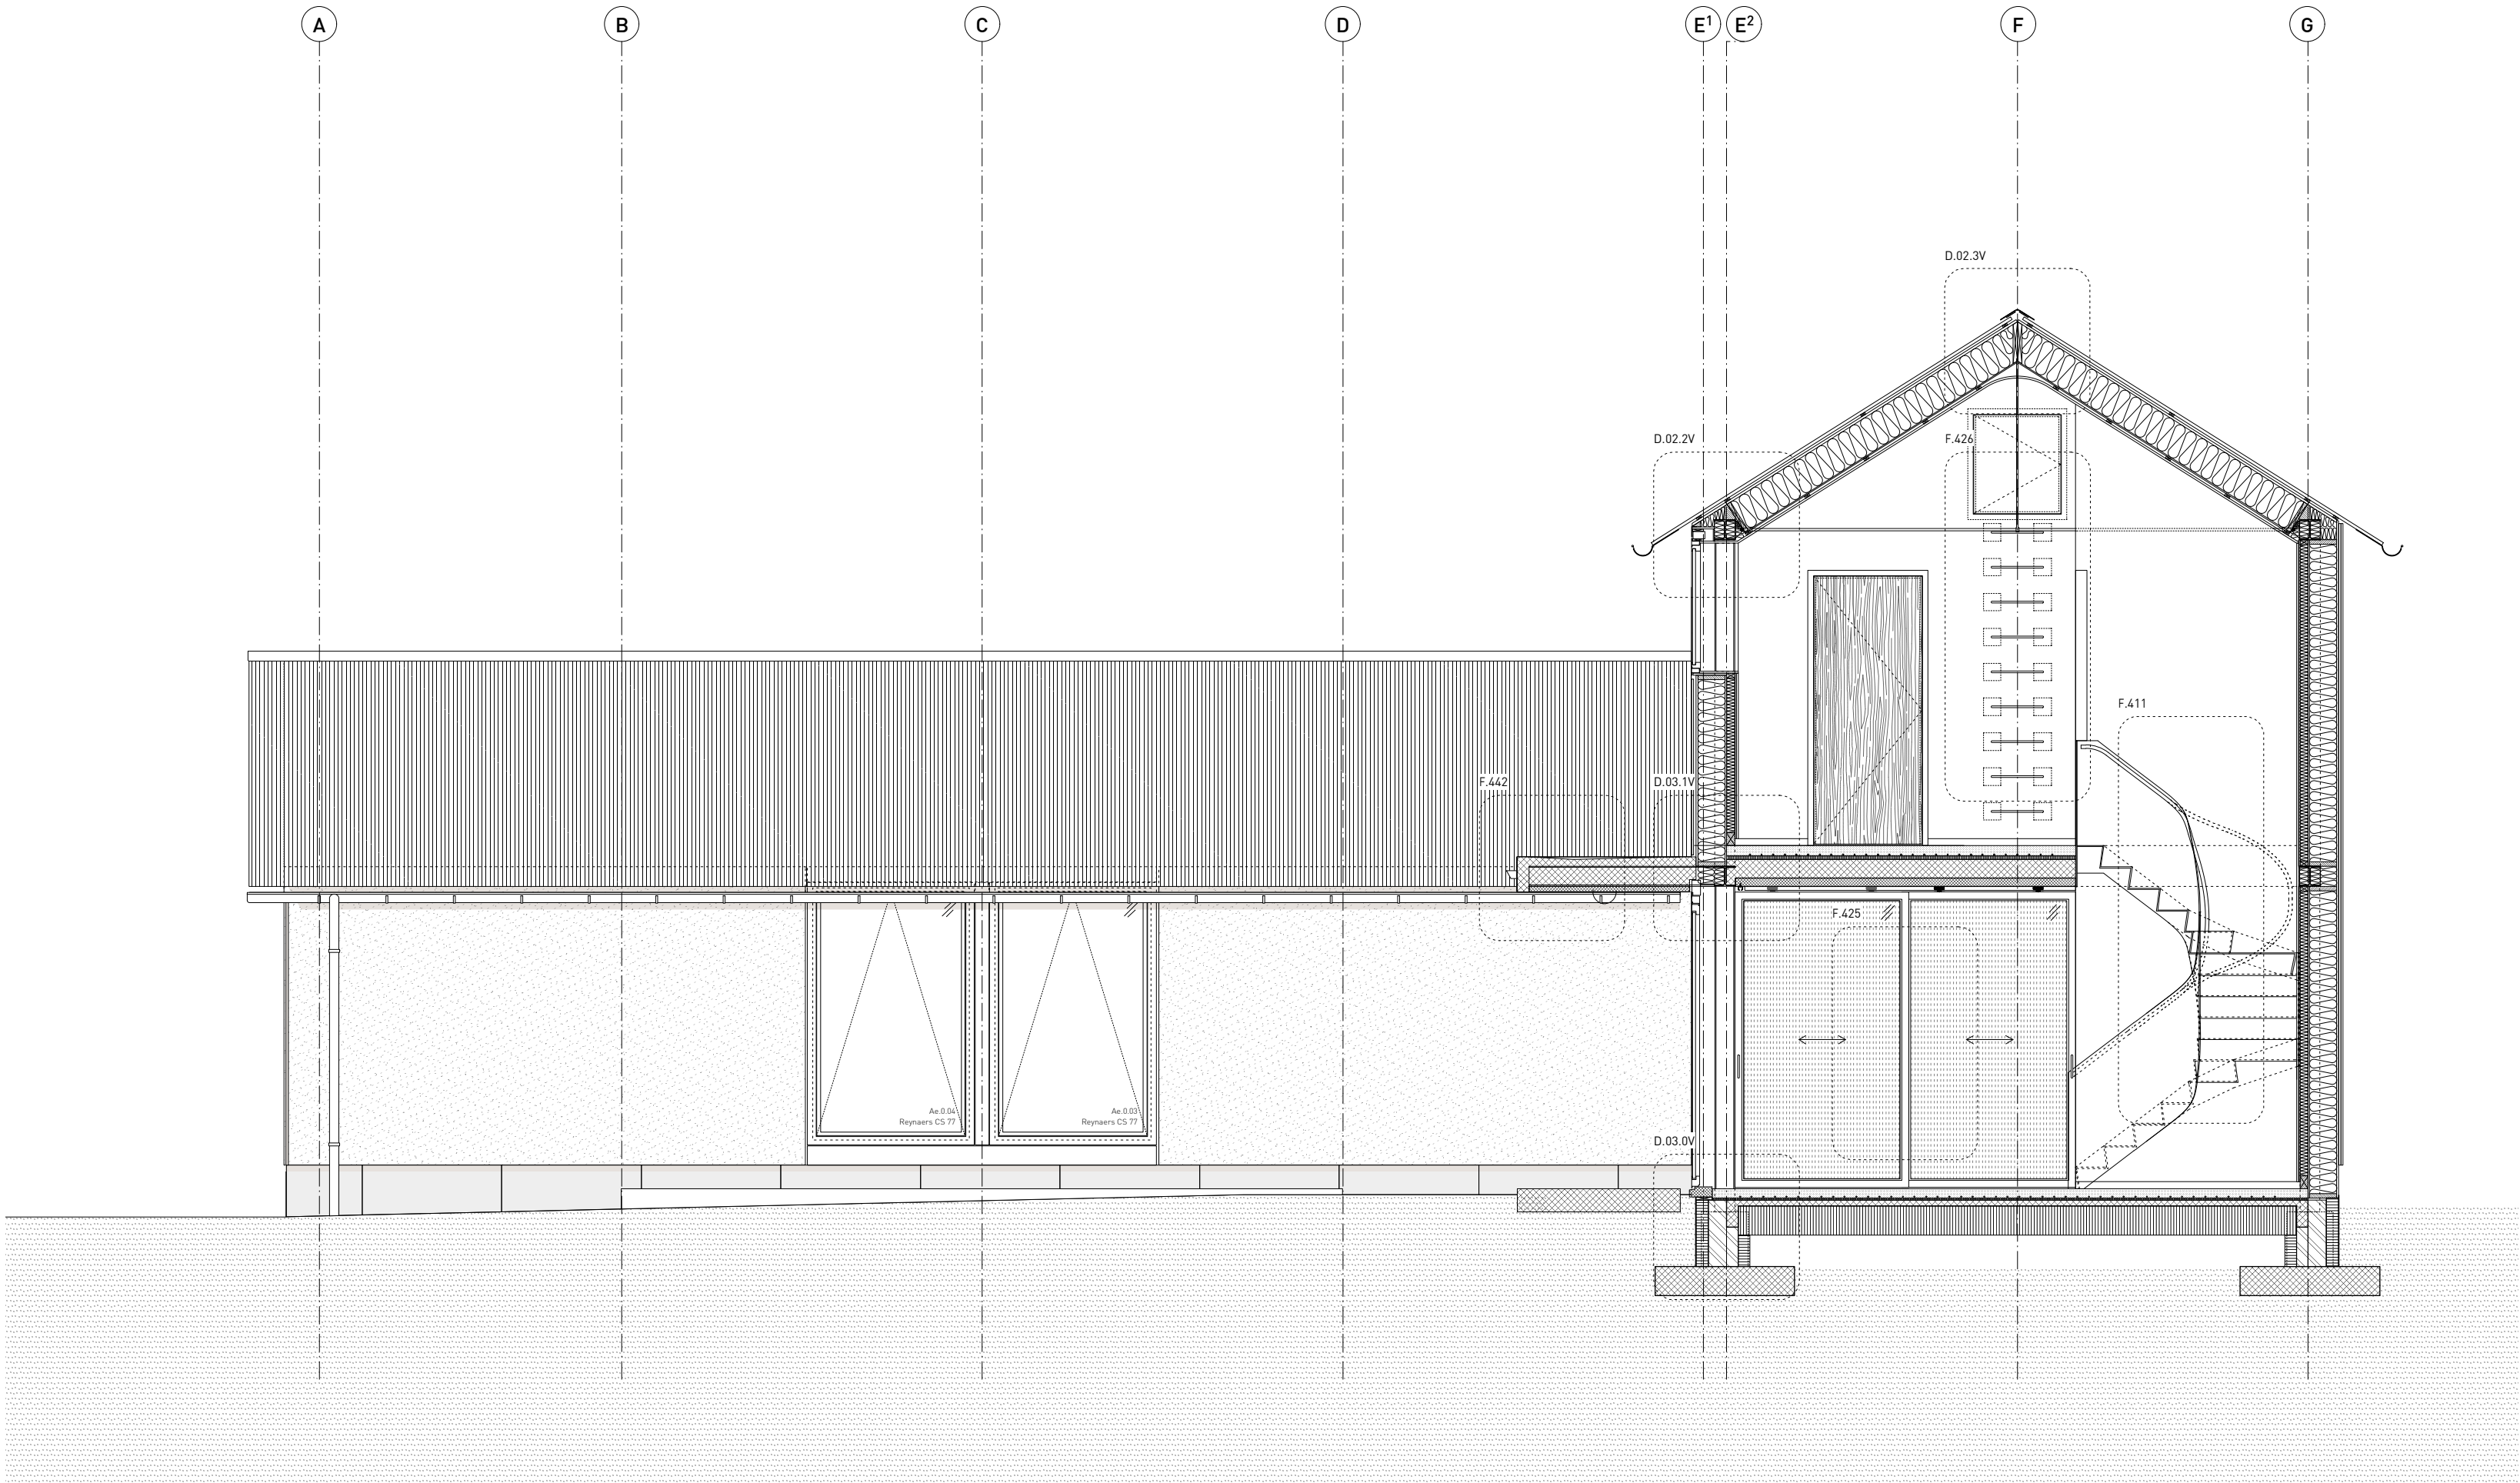

opbouw buitenwand		
stucwerk		5 mm
gipsvezelplaat Fermacell		12,5 mm
OSB plaat		12 mm
techniek-spouw gevuld met isolatie		70 mm
OSB plaat		12 mm
dampremmende PE-folie		0,2 mm
CLS 38*235 met isolatie		235 mm
DWD plaat		16 mm
geventileerde spouw met verticaal regelwerk		20 mm
vezelcementplaat Buclad		10 mm
mortelweefsellaag KEIM		6 mm
afwerklaag KEIM		1,5 mm
totaal pakket:		400 mm

opbouw dakpakket		
stucwerk		5 mm
gipsverzelplaat Fermacell		12,5 mm
vuren regelwerk		20 mm
OSB plaat		12 mm
dampremmende PE-folie		0,2 mm
CLS 285*38 met isolatie		285 mm
dampopen folie		0,2
geventileerde spouw met regelwerk		40 mm
dakafwerking golfplaat Aluzink		18 mm
totaal pakket :		393 mm

opbouw vloer bg		
cementgebonden gietvloer met vloerverwarming		80 mm
geluidsdempende isolatie		30 mm
combinatievloer		

opbouw verdiepingsvloer		
cementgebonden gietvloer met vloerverwarming		90 mm
geluidsdempende isolatie		30 mm
breedplaatvoer		230 mm

opbouw binnenwanden		
stucwerk		5 mm
gipsplaat		12,5 mm
stijl/regelwerk + isolatie		65 mm
gipsplaat		12,5 mm
stucwerk		5 mm
totaal pakket:		100 mm

▽ nok
7575+P

▽ nok
4615+P

▽ bk. vloer 1* verd.
2950+P

▽ ok. vloer 1* verd.
2600+P

▽ bk vloer bg
P=0

[0] | | | [0,5] | 1,0 | 1,5 M peil = 36,62 m + N.A.P.


012 Vaneker

Vanekerbeekweg 59
7524 PE Enschede
Nederland

tekeningnummer 203

onderwerp	doorsnede CC
fase	UV
schaal	1:50
datum	24.08.2020
revisie	A
opmerking	maatvoering in het werk te controleren door uitvoerder

Groothuijse de Boer architecten
Nieuwpoortkade 2a
1055 RX Amsterdam
Nederland
mail@groothuijsedeboer.com
www.groothuijsedeboer.com

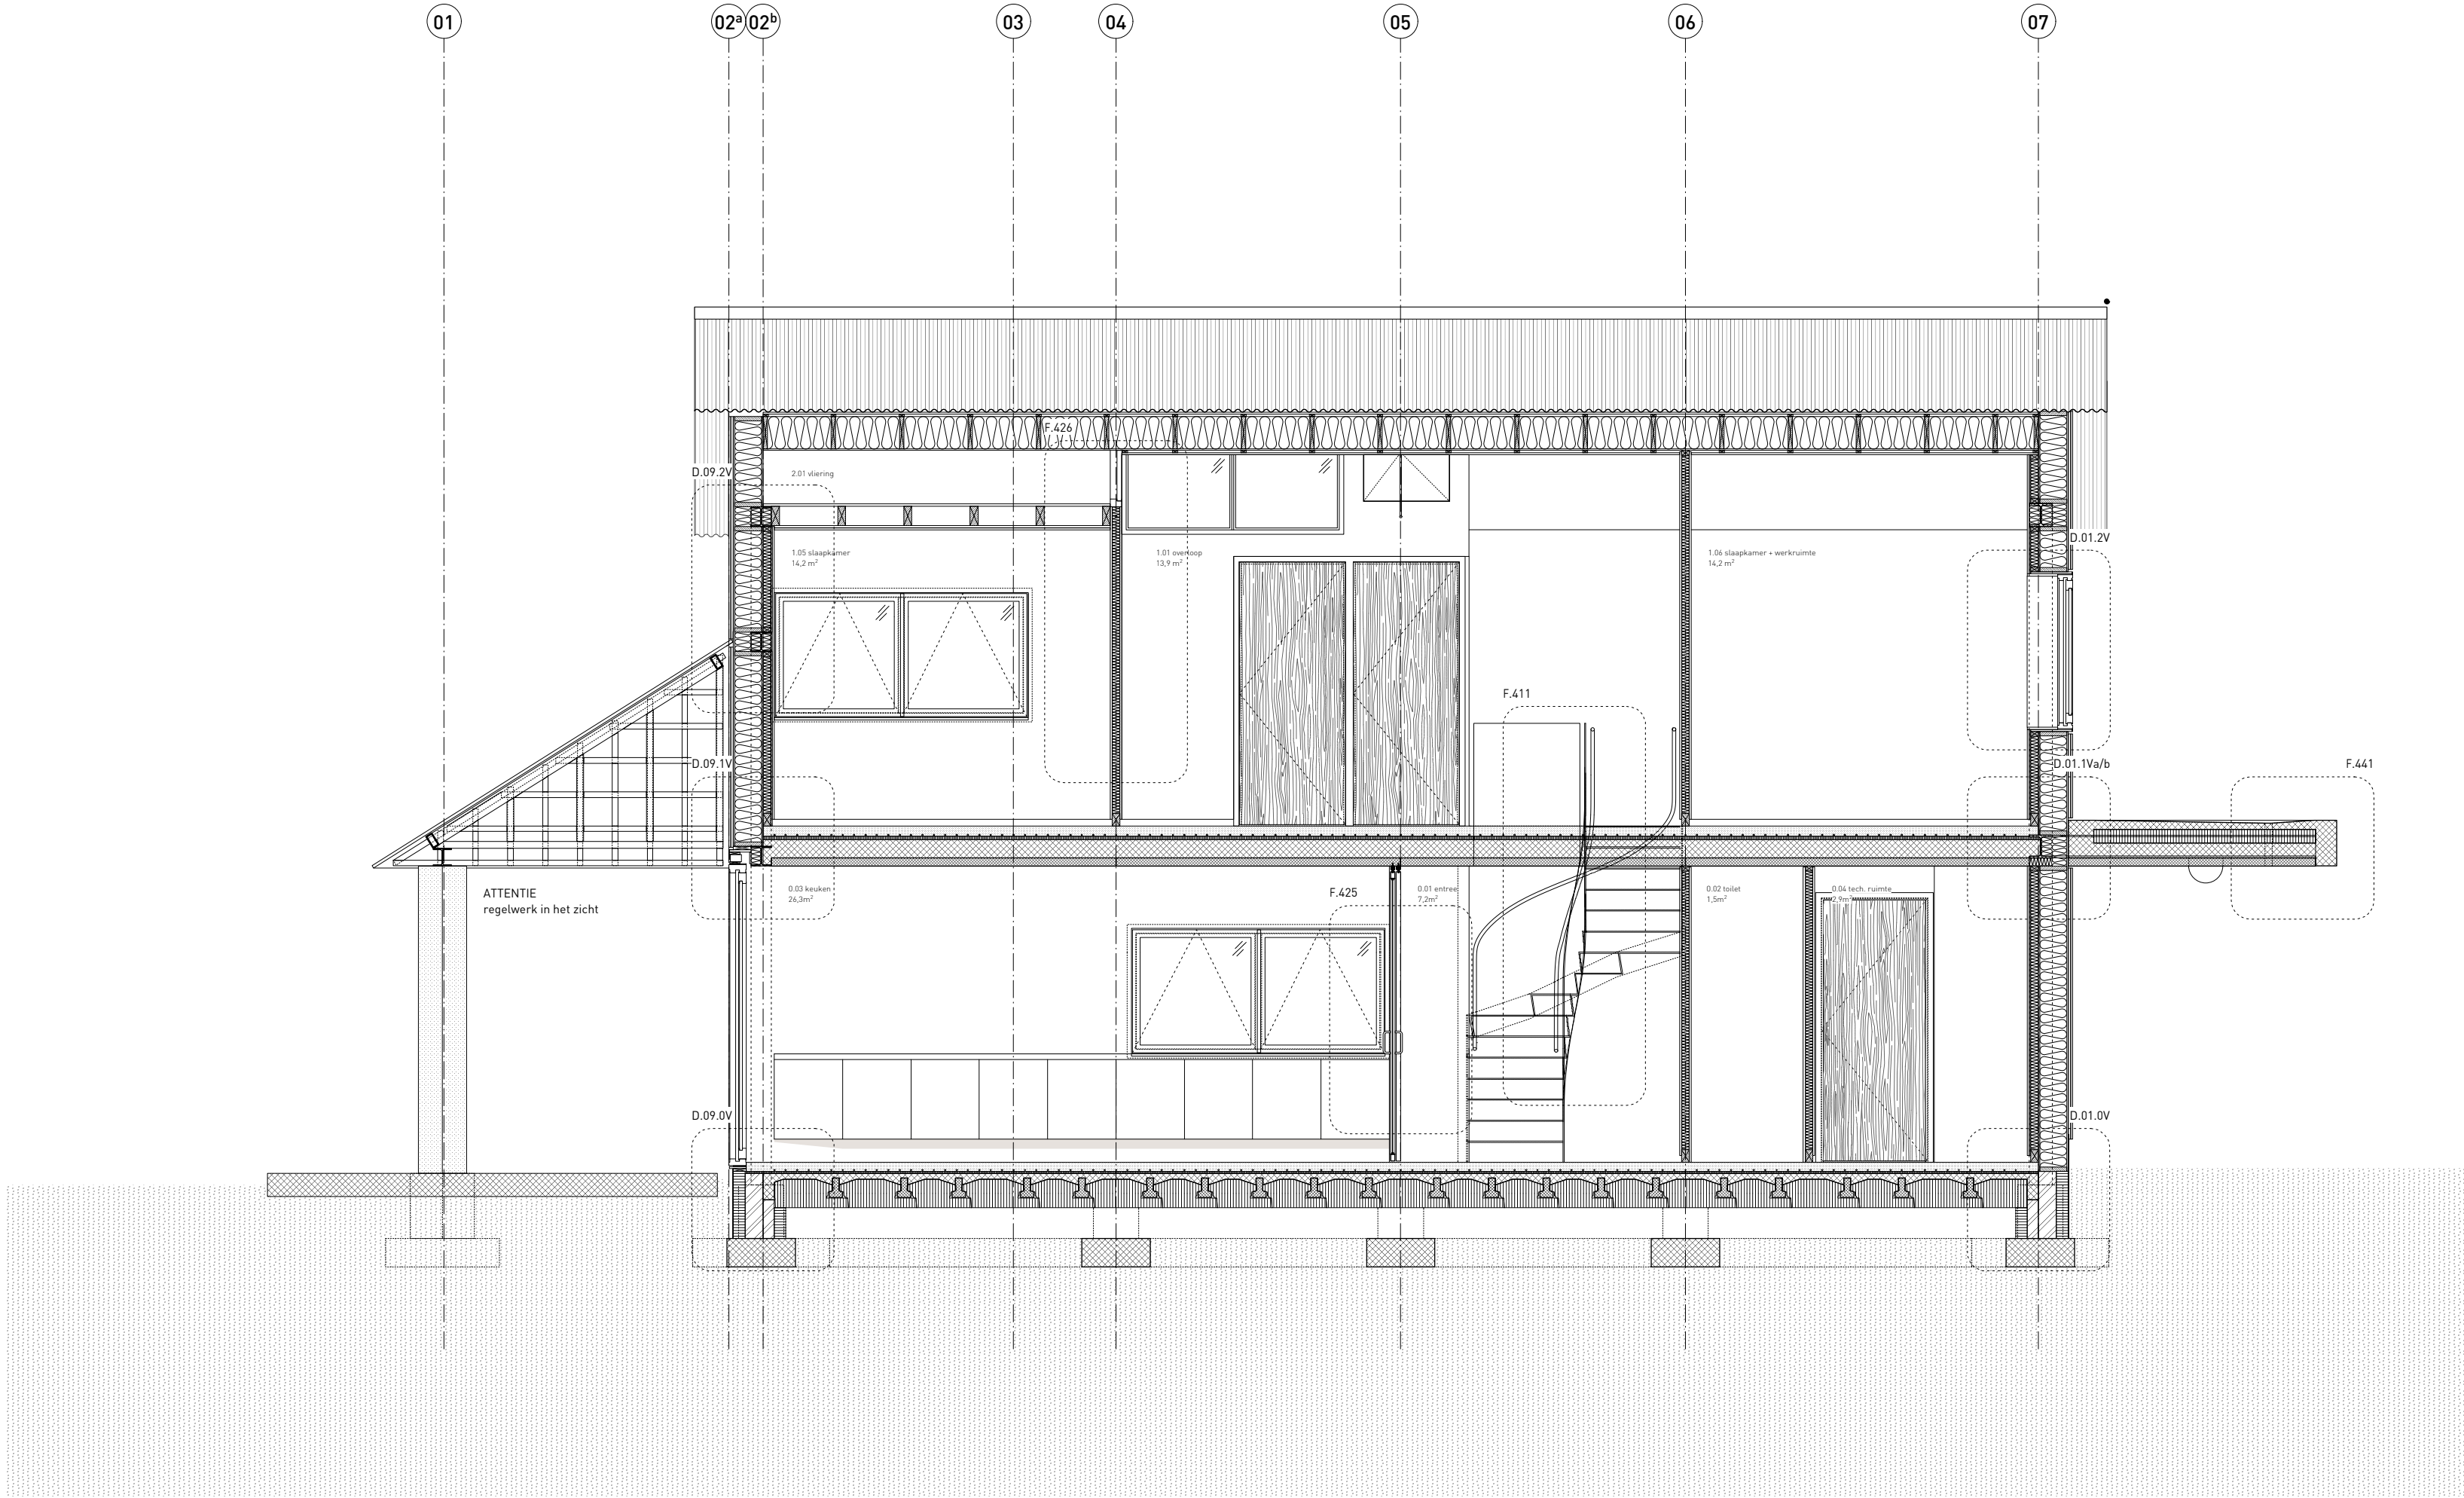

opbouw buitenwand		
stucwerk	5 mm	
gipsvezelplaat Fermacell	12,5 mm	
OSB plaat	12 mm	
techniek-spouw gevuld met isolatie	70 mm	
OSB plaat	12 mm	
dampremmende PE-folie	0,2 mm	
CLS 38*235 met isolatie	235 mm	
DWD plaat	16 mm	
geventileerde spouw met verticaal regelwerk	20 mm	
vezelcementplaat Buclad	10 mm	
mortelweefsel laag KEIM	6 mm	
afwerklaag KEIM	1,5 mm	
totaal pakket:	400 mm	

opbouw dakpakket		
stucwerk	5 mm	
gipsvezelplaat Fermacell	12,5 mm	
vuren regelwerk	20 mm	
OSB plaat	12 mm	
dampremmende PE-folie	0,2 mm	
CLS 285*38 met isolatie	285 mm	
dampopen folie	0,2	
geventileerde spouw met regelwerk	40 mm	
dakafwerking golfplaat Aluzink	18 mm	
totaal pakket :	393 mm	

opbouw vloer bg		
cementgebonden gietvloer met vloerverwarming	80 mm	
geluidsdempende isolatie	30 mm	
combinatievloer		

opbouw verdiepingsvloer		
cementgebonden gietvloer met vloerverwarming	90 mm	
geluidsdempende isolatie	30 mm	
breedplaatvoer	230 mm	

opbouw binnenwanden		
stucwerk	5 mm	
gipsplaat	12,5 mm	
stijl/regelwerk + isolatie	65 mm	
gipsplaat	12,5 mm	
stucwerk	5 mm	
totaal pakket:	100 mm	

▽ nok
7575+P

▽ nok
4615+P

▽ bk. vloer 1st verd.
2950+P

▽ ok. vloer 1st verd.
2600+P

▽ bk vloer bg
P=0

[0] | | | [0,5] | 1,0 | 1,5 M peil = 36,62 m + N.A.P.

012 Vaneker

Vanekerbeekweg 59
7524 PE Enschede
Nederland

tekeningnummer 216

onderwerp	doorsnede WW
fase	UV
schaal	1:50
datum	24.08.2020
revisie	A
opmerking	maatvoering in het werk te controleren door uitvoerder

Groothuijse de Boer architecten
Nieuwpoortkade Za
1055 RX Amsterdam
Nederland
mail@groothuijsedeboer.com
www.groothuijsedeboer.com