




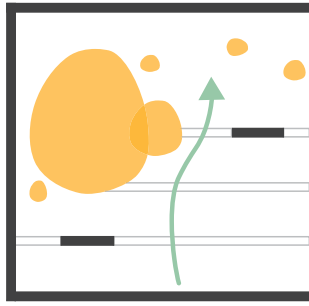

Luchtig

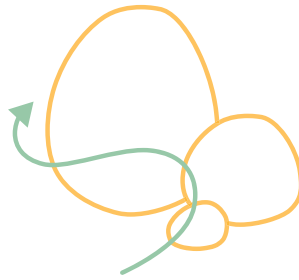



Kiezens

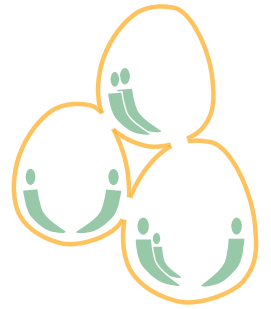

Geborgen

Concept

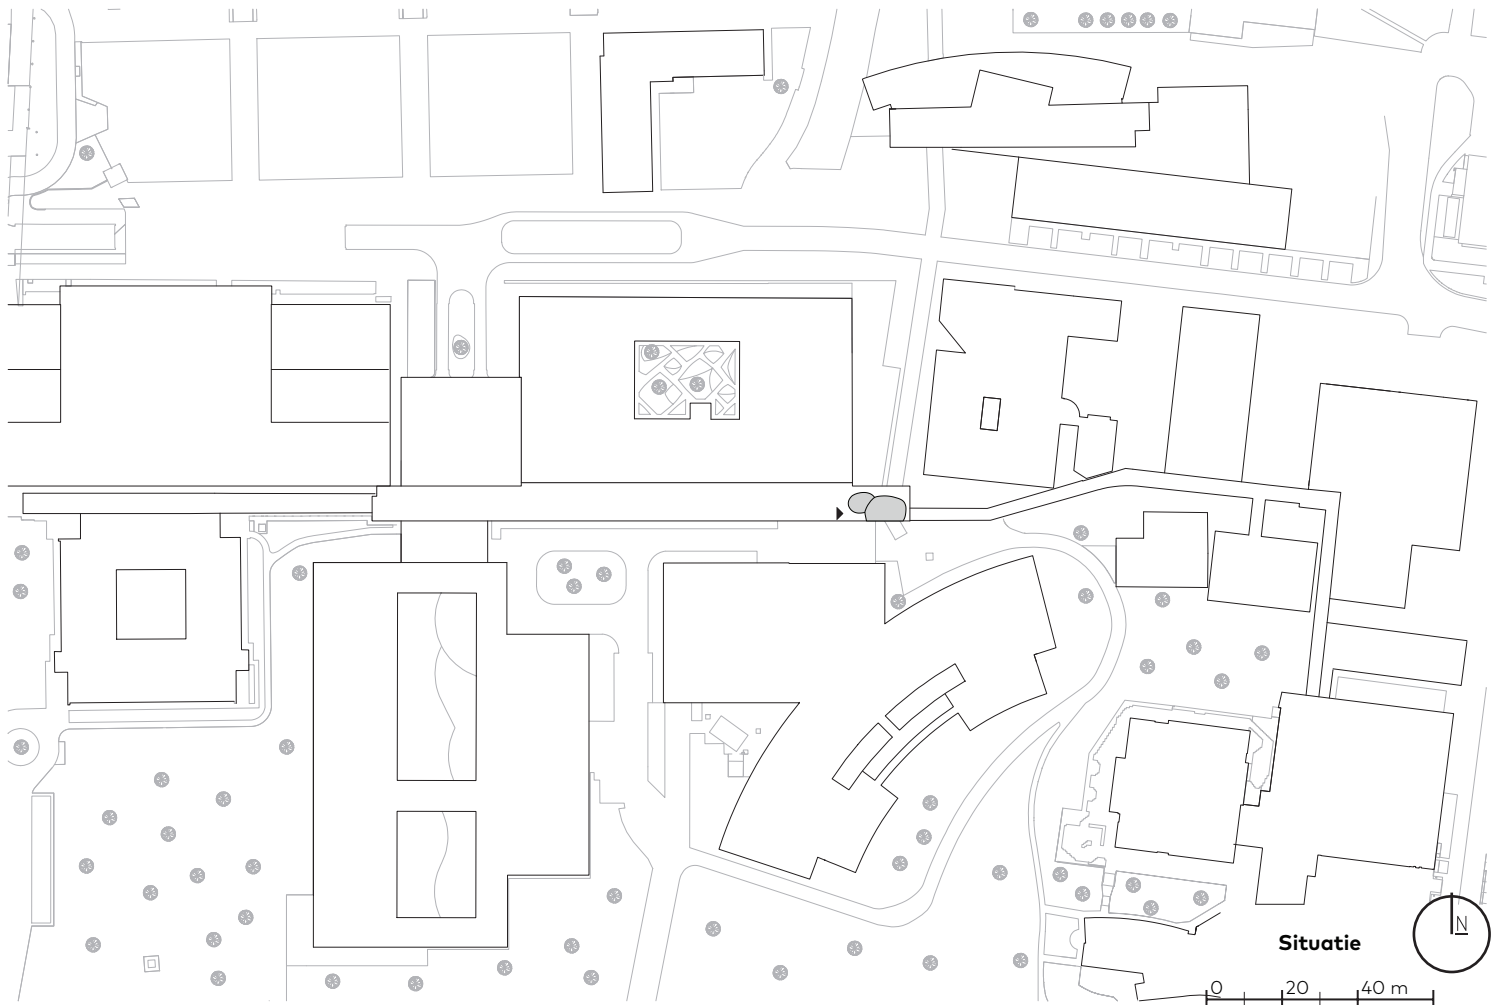

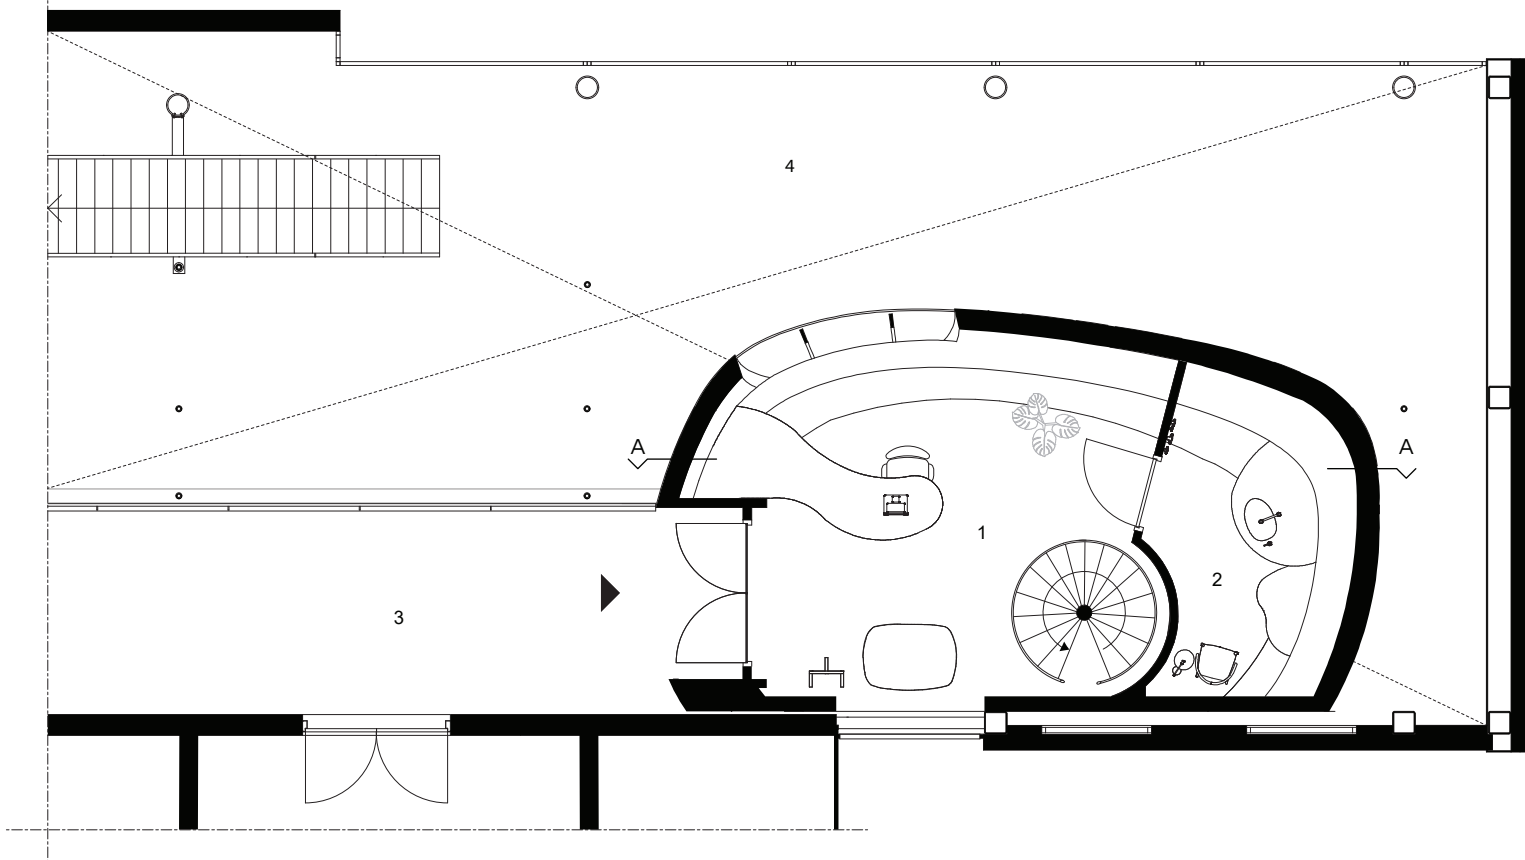


Laag 0

1. Ontvangstruimte
2. Kolfruimte
3. Loopbrug
4. Centrale hal



0 1 2 m

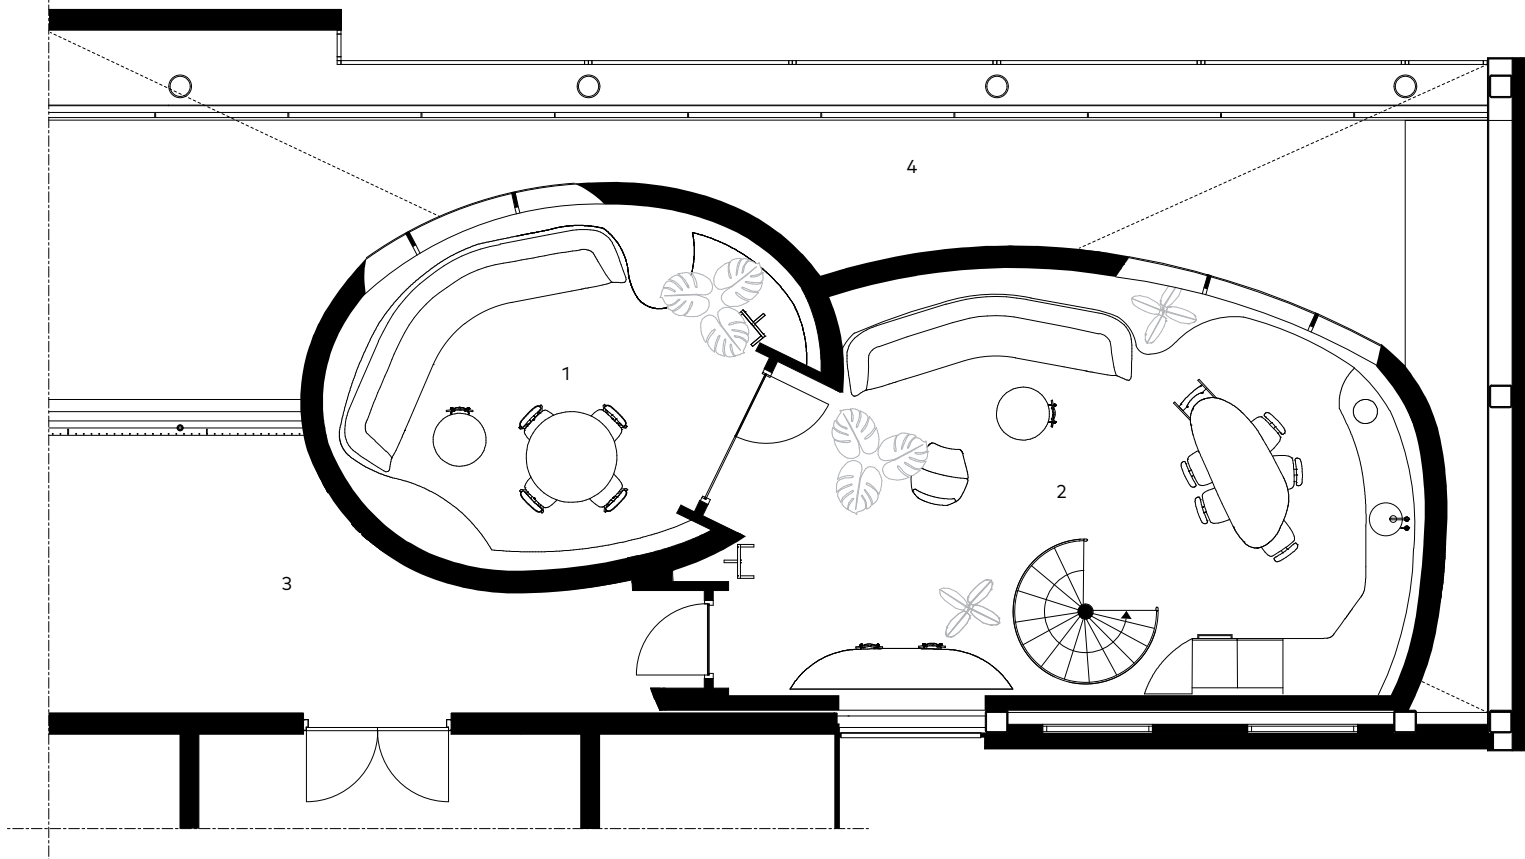


Laag 1

- 1. Privé huiskamer
- 2. Huiskamer met keuken
- 3. Loopbrug
- 4. Centrale hal





0 1 2 m

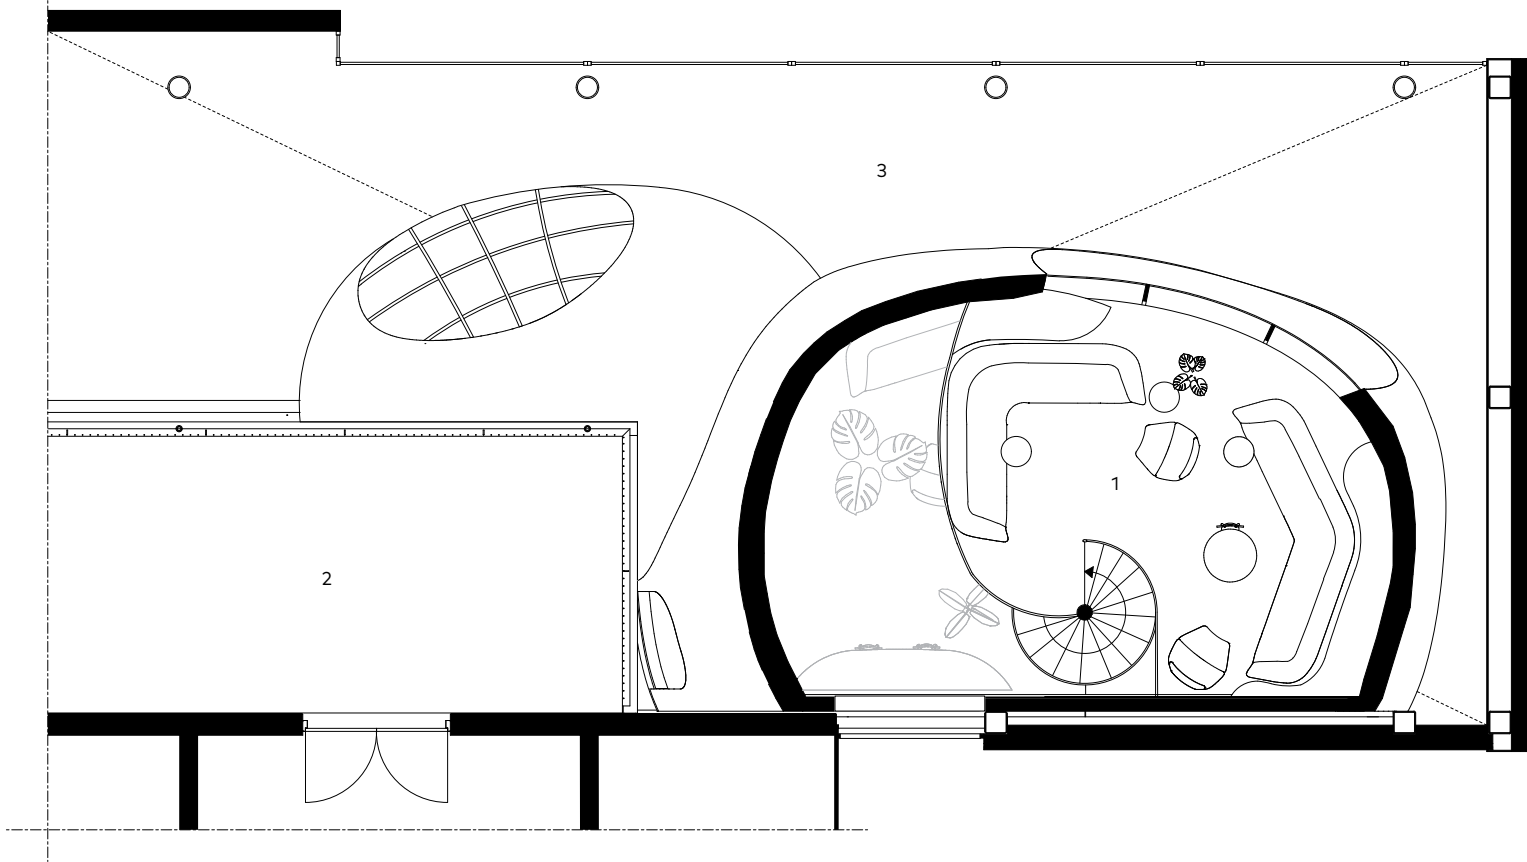

Laag 2

- 1. Huiskamer
- 2. Loopbrug
- 3. Centrale hal

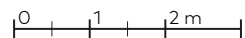

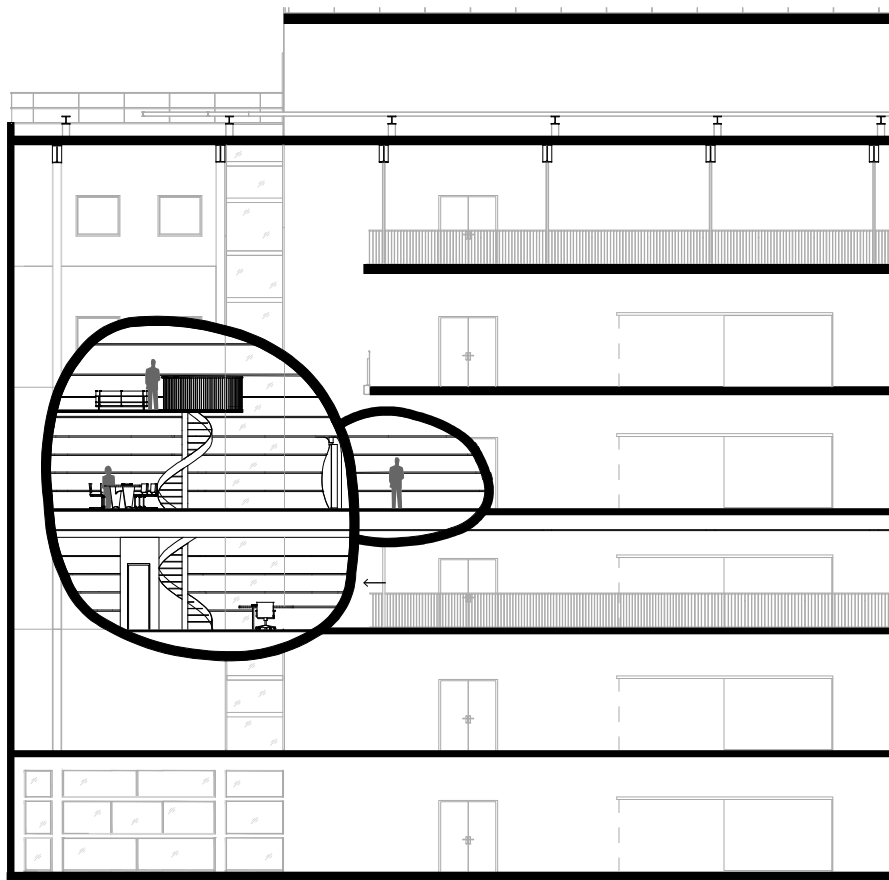

Doorsnede A-A

