



begane grond

- 1 Vlakke vloer theaterzaal
- 2 Muziekstudio
- 3 Dramastudio
- 4 Dansstudio
- 5 Entreegebied
- 6 Beeldend-studio
- 7 Educatieruimte
- 8 Laad- en loshof
- 9 Toneel
- 10 Kleedkamers
- 11 Popstudio
- 12 Terras
- 13 Foyer/café
- 14 Kleine theaterzaal
- 15 Bibliotheek
- 16 Kantoren

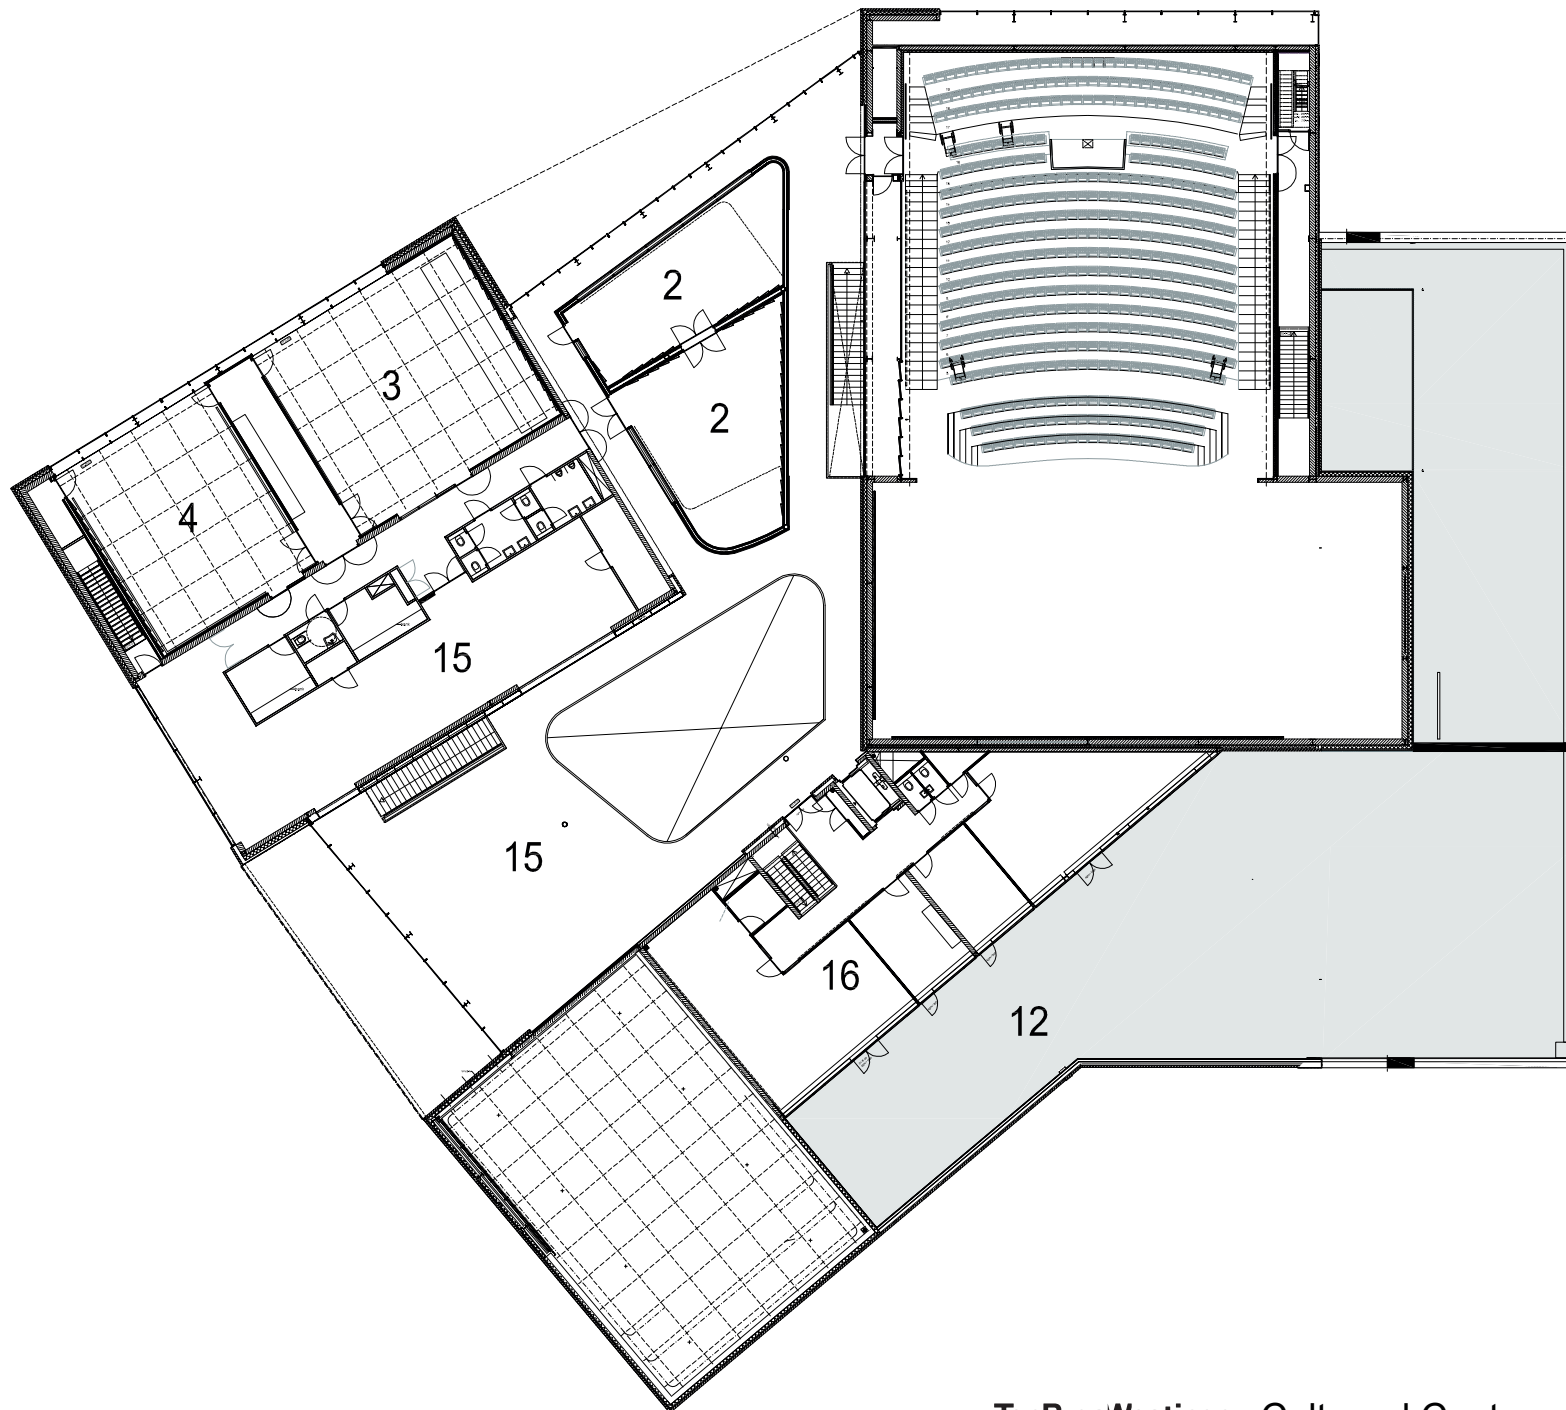


eerste verdieping

- 1 Vlakke vloer theaterzaal
- 2 Muziekstudio
- 3 Dramastudio
- 4 Dansstudio
- 5 Entreegebied
- 6 Beeldend-studio
- 7 Educatieruimte
- 8 Laad- en loshof
- 9 Toneel
- 10 Kleedkamers
- 11 Popstudio
- 12 Terras
- 13 Foyer/café
- 14 Kleine theaterzaal
- 15 Bibliotheek
- 16 Kantoren

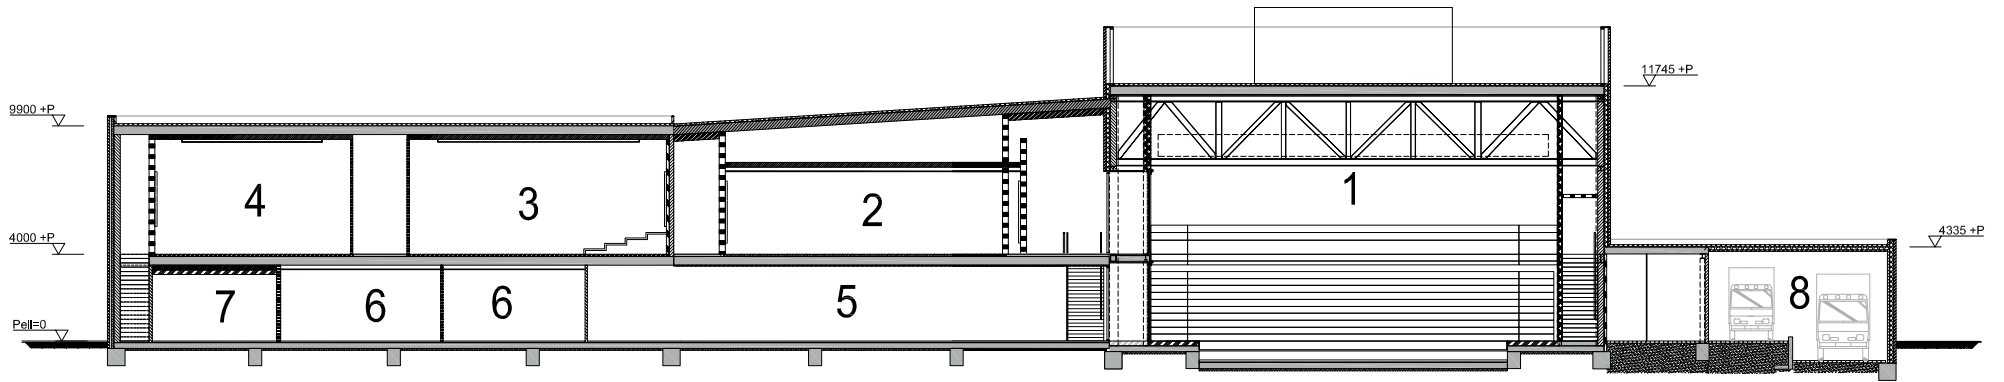

doorsneden

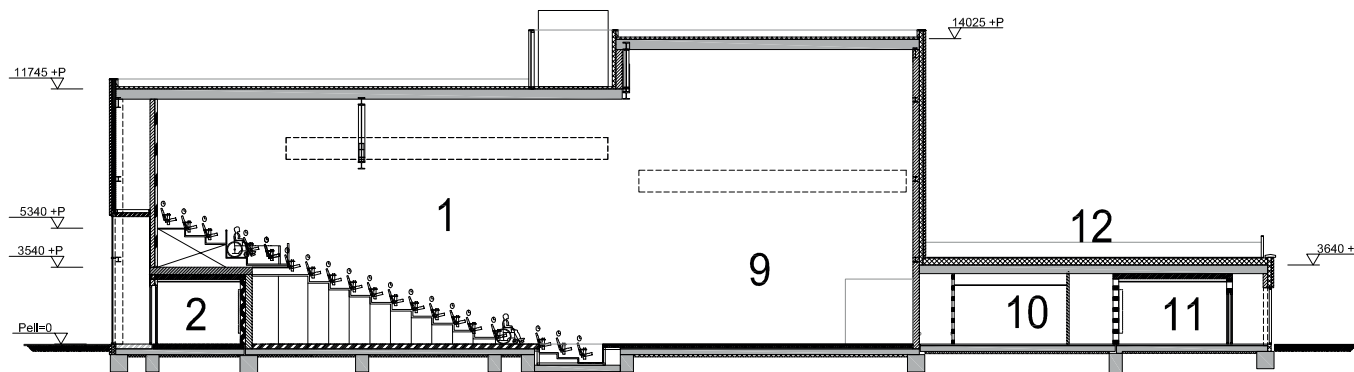

- 1 Vlakke vloer theaterzaal
- 2 Muziekstudio
- 3 Dramastudio
- 4 Dansstudio
- 5 Entreegebied
- 6 Beeldend-studio
- 7 Educatieruimte
- 8 Laad- en loshof
- 9 Toneel
- 10 Kleedkamers
- 11 Popstudio
- 12 Terras
- 13 Foyer/café
- 14 Kleine theaterzaal
- 15 Bibliotheek
- 16 Kantoren