



Begane grond

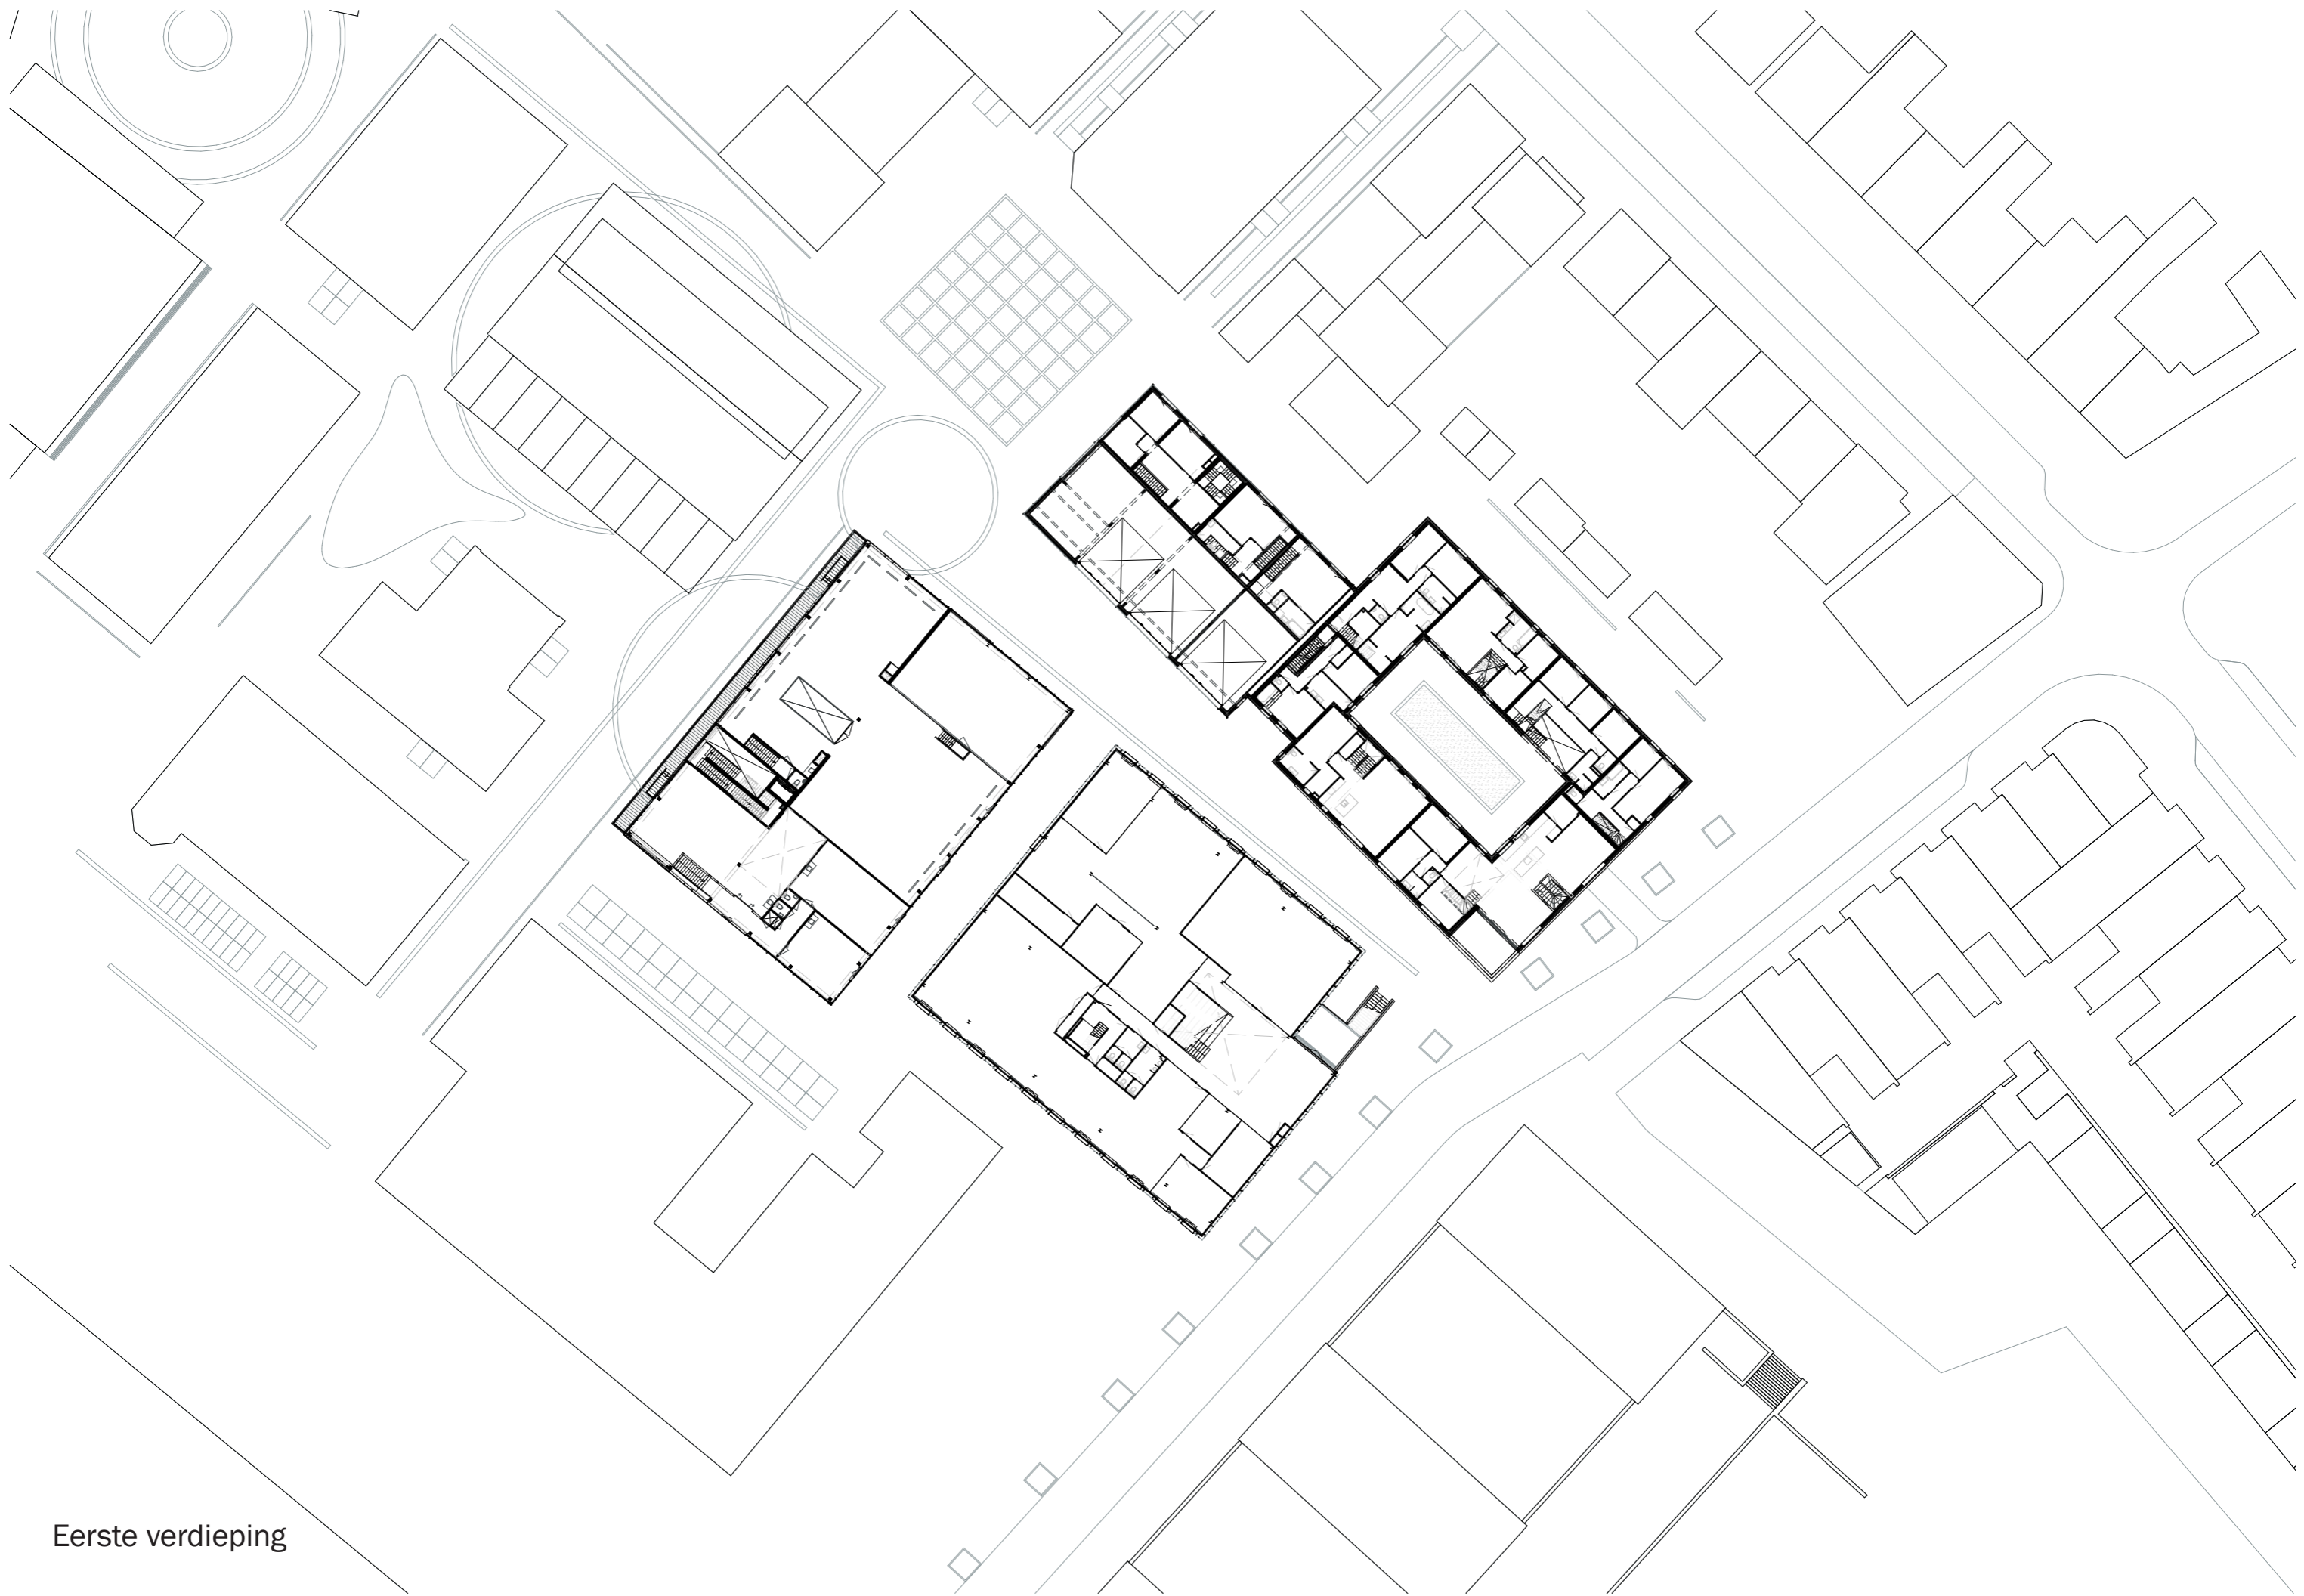

Eerste verdieping

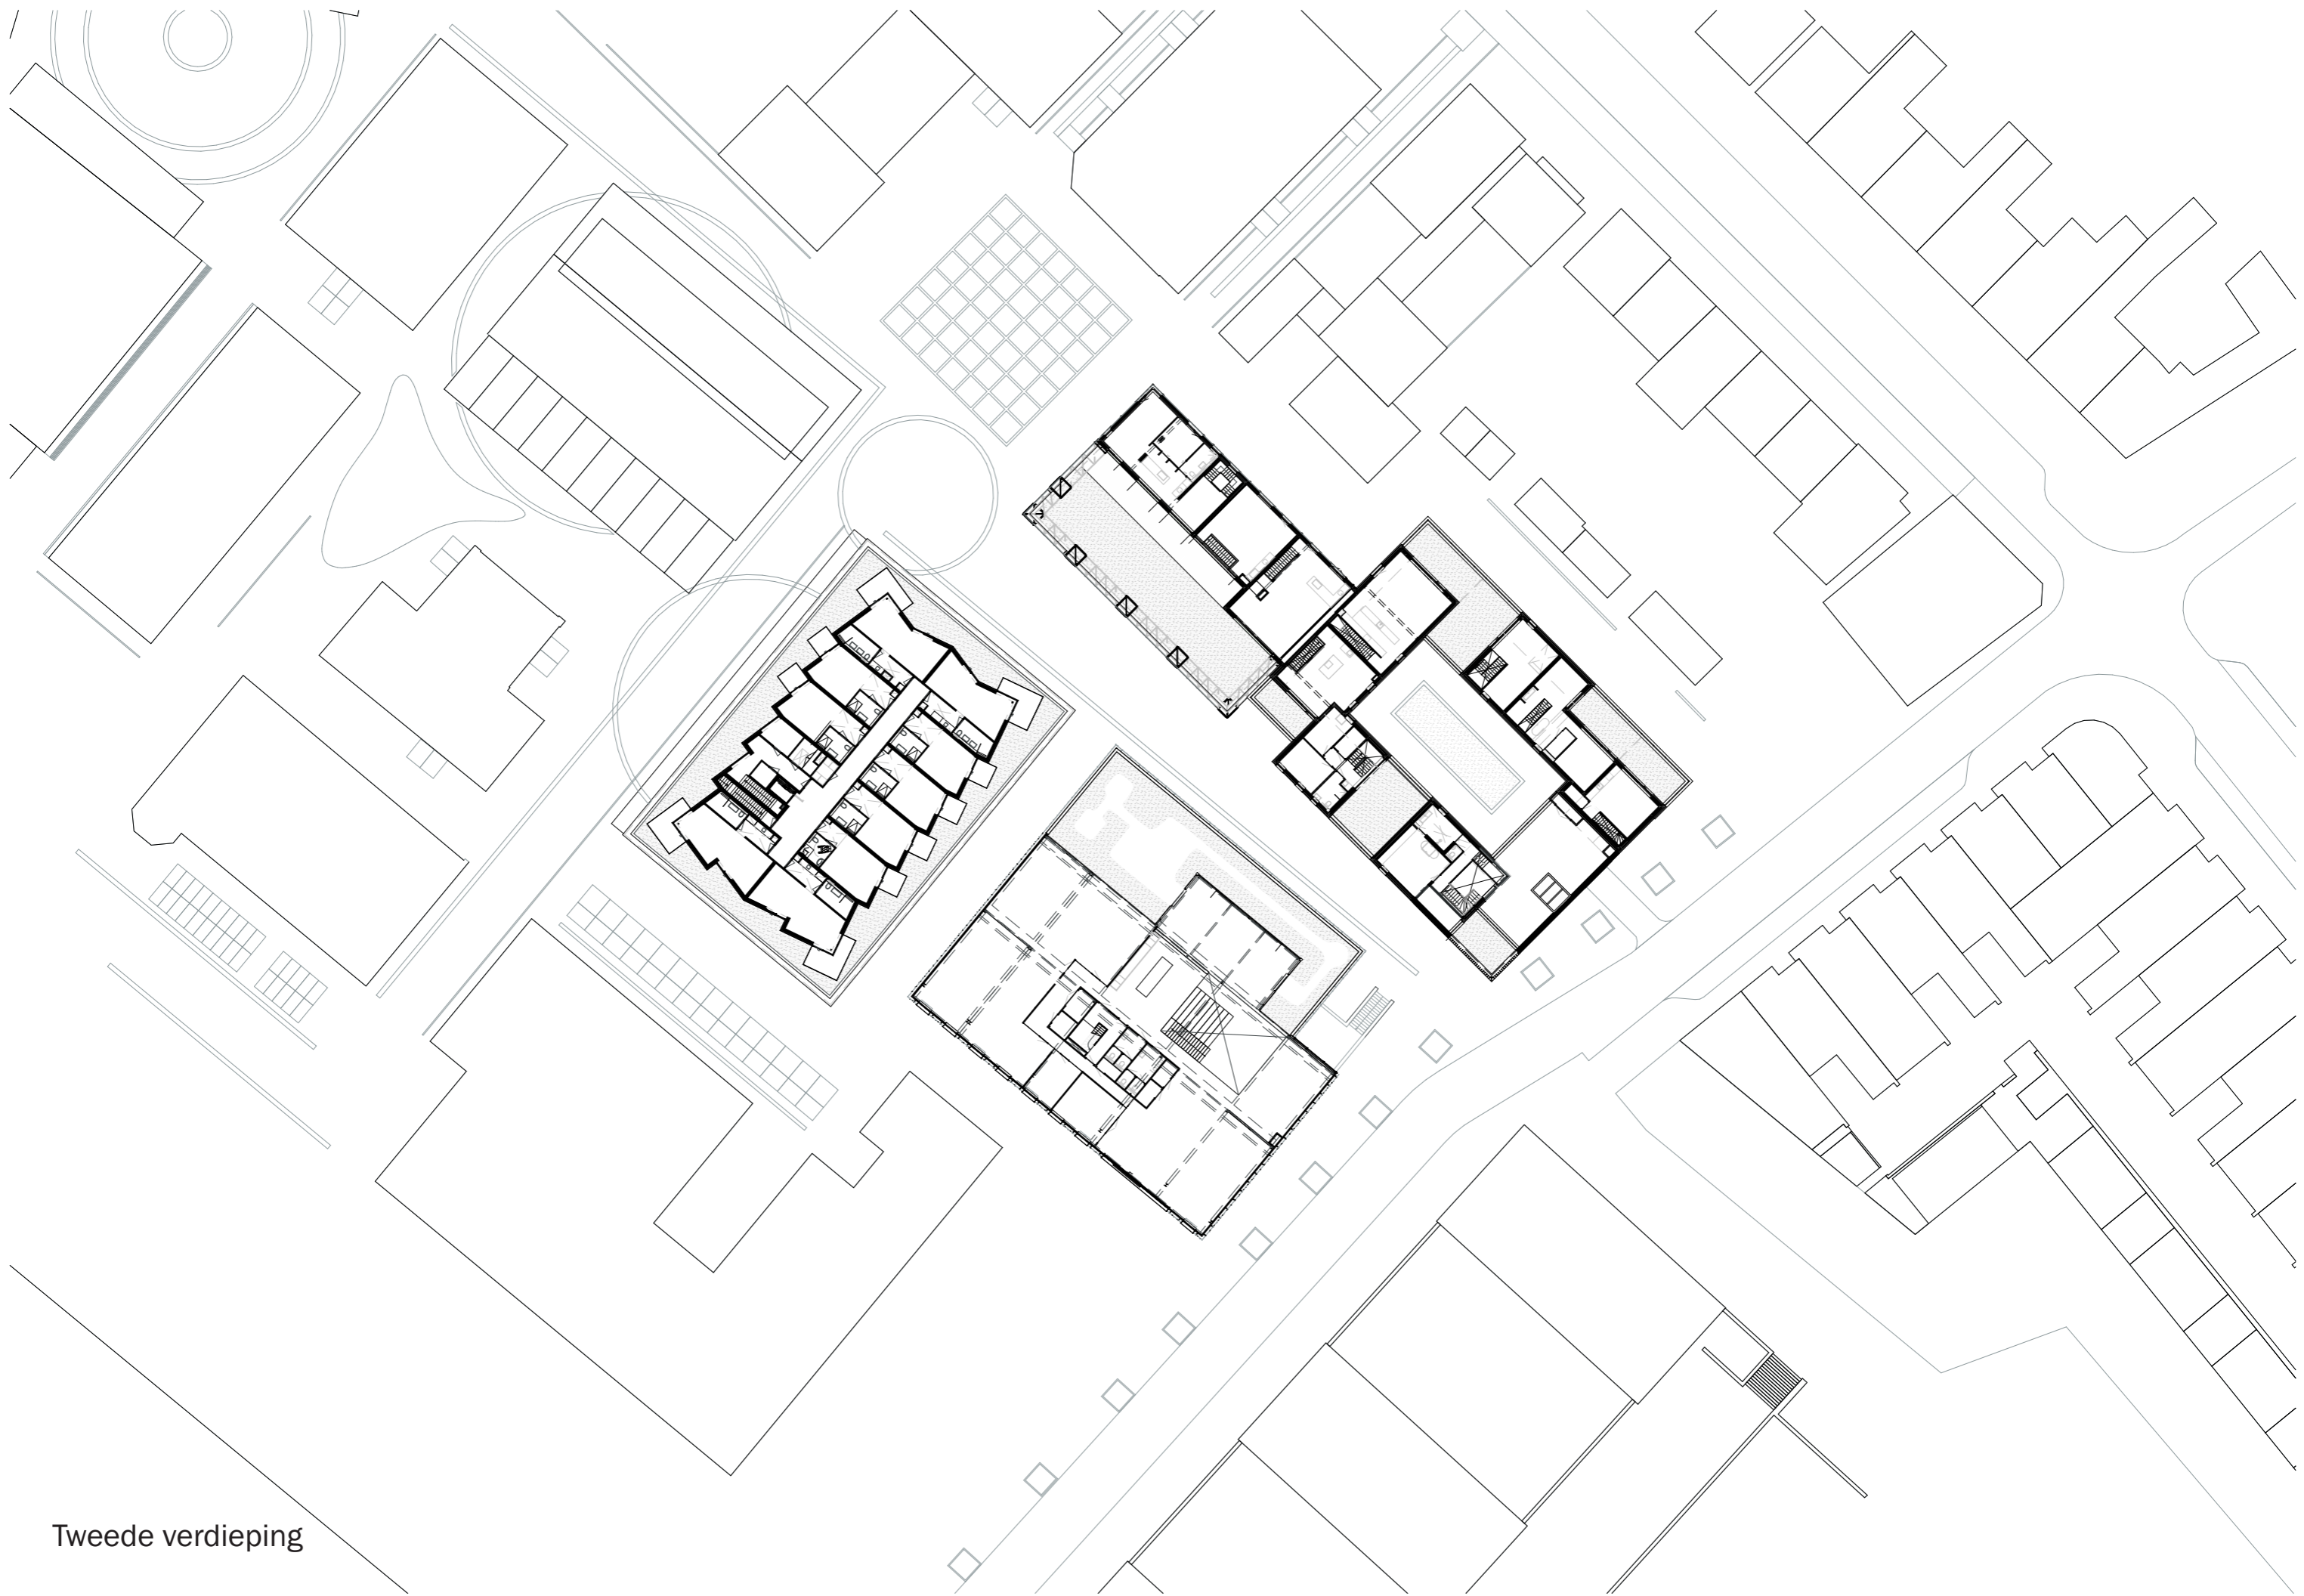

Tweede verdieping